

LEGENDA


Piano di Monitoraggio Ambientale

- | | | | |
|--|---|--------------|--|
| | Localizzazione punto di monitoraggio atmosfera | ATM_N | codice punto di monitoraggio |
| | Localizzazione punto di monitoraggio ambiente idrico superficiale | ISU_N | codice punto di monitoraggio |
| | Localizzazione punto di monitoraggio ambiente idrico sotterraneo | IST_N | codice punto di monitoraggio |
| | Localizzazione punto di monitoraggio suolo e sottosuolo | SUO_N | codice punto di monitoraggio |
| | Localizzazione punto di monitoraggio vegetazione e flora | VEG_N | codice punto di monitoraggio |
| | Localizzazione punto di monitoraggio fauna | FAU_N | codice punto di monitoraggio |
| | Localizzazione punto di monitoraggio rumore | RUM_N | codice punto di monitoraggio |
| | Localizzazione punto di monitoraggio paesaggio | PAE_N | codice punto di monitoraggio |
| | Localizzazione punto di monitoraggio stato fisico dei luoghi | SFL_N | codice punto di monitoraggio |
| | | | Area di pertinenza punto di monitoraggio |
| | | | Area di pertinenza punto di monitoraggio |

Impatti Ambientali

- Aree di impatto
- | | | | |
|--|----------------------------------|--|--------------------------|
| | Impatto naturalistico (N1, N2..) | | Aree critiche (A1, A2..) |
| | Impatto paesaggistico (P1, P2..) | | Idrografia |

Quadro d'unione

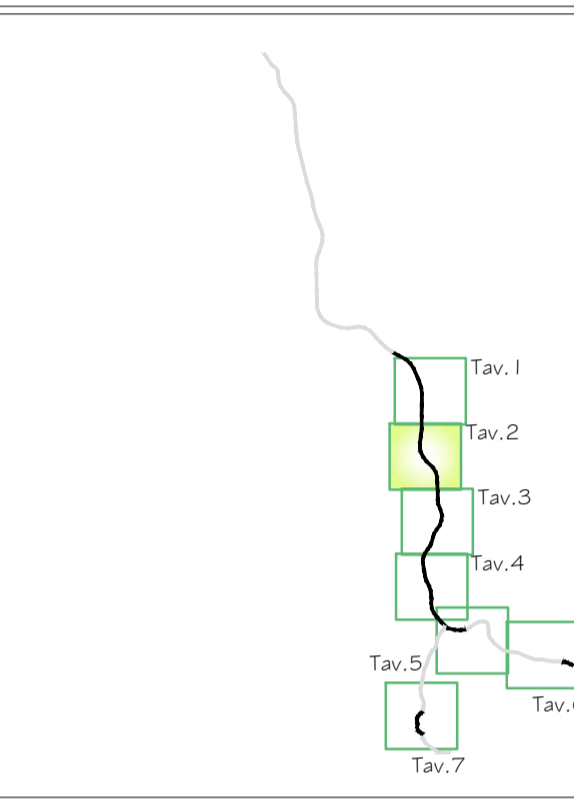

Viabilità e Aree di cantiere

- Viabilità
- viabilità principale
 - viabilità secondaria
 - viabilità cave
 - infrastruttura di progetto
 - confini comunali
 - confini provinciali
- Aree di cantiere
- cantiere base
 - cantiere operativo
 - trincee di drenaggio



ASSE VIARIO MARCHE-UMBRIA E QUADRILATERO DI PENETRAZIONE INTERNA MAXI LOTTO 2

LAVORI DI COMPLETAMENTO DELLA DIRETTRICE PERUGIA ANCONA:
SS. 318 DI "VALFABBRICA", TRATTO PIANELLO-VALFABBRICA
SS. 76 "VAL D'ESINO", TRATTI FOSSATO VICO - CANCELLI E ALBACINA - SERRA SAN QUIRICO
"PEDEMONTANA DELLE MARCHE", TRATTO FABRIANO-MUCCIA-SFERCIA.

PROGETTO DEFINITIVO

CONTRAENTE GENERALE: 	Il responsabile del Contraente Generale: Ing. Federico Montanari	Il responsabile Integrazioni delle Prestazioni Specialistiche: Ing. Salvatore Lieto
---------------------------------	--	---

PROGETTAZIONE: Associazione Temporanea di Imprese	Mandatari:	Mandanti:
--	-------------------	------------------

RESPONSABILE DELLA PROGETTAZIONE PER L'A.T.I.: Prof. Ing. Antonio Grimaldi Geologo Dot. Geol. Fabrizio Pontoni			
--	--	--	--

COORDINATORE DELLA SICUREZZA IN FASE DI PROGETTAZIONE: Ing. Michele Curiale	IL RESPONSABILE DEL PROCEDIMENTO: Ing. Giulio Petrzelli
---	---

2.1.3 - PEDEMONTANA DELLE MARCHE 3° stralcio funzionale: Castelraimondo nord - Castelraimondo sud 4° stralcio funzionale: Castelraimondo sud - innesto S.S.77 a Muccia	SCALA: 1:5000
18 - PIANO DI MONITORAGGIO AMBIETALE Planimetria di localizzazione dei punti di indagine	TAV. 2 di 7 DATA: Maggio 2017

Codice Unico di Progetto (CUP): F12C0300050021																																
Codice elaborato: <table border="1"> <tr> <td>O</td><td>L</td><td>0</td><td>7</td><td>0</td><td>3</td> <td>T</td><td>R</td><td>A</td><td>T</td><td>T</td><td>O</td> <td>S</td><td>I</td><td>T</td><td>T</td><td>O</td> <td>E</td><td>I</td><td>8</td><td>M</td><td>A</td><td>0</td><td>0</td><td>0</td><td>0</td><td>P</td><td>L</td><td>A</td><td>0</td><td>2</td><td>A</td> </tr> </table>	O	L	0	7	0	3	T	R	A	T	T	O	S	I	T	T	O	E	I	8	M	A	0	0	0	0	P	L	A	0	2	A
O	L	0	7	0	3	T	R	A	T	T	O	S	I	T	T	O	E	I	8	M	A	0	0	0	0	P	L	A	0	2	A	
Nome File: L0703213E18MA0000PLA01-07A																																

REV.	DATA	DESCRIZIONE	Redatto	Controllato	Approvato
A	Maggio 2017	Emissione per stralcio funzionale	ARIEN	S. Lieto	A. Grimaldi
B					
C					