


LEGENDA:

	Aree in Esproprio già comprese nel Progetto Definitivo
	Aree in Occupazione Temporanea già comprese nel Progetto Definitivo
	Aree rialte
	NUMERO DI PARTICELLA COMUNE DI PROPRIETA'
	EDIFICIO
	STRADA PUBBLICA
	CONFINI DI FOGLIO CATASTRALE
	Numero di piano

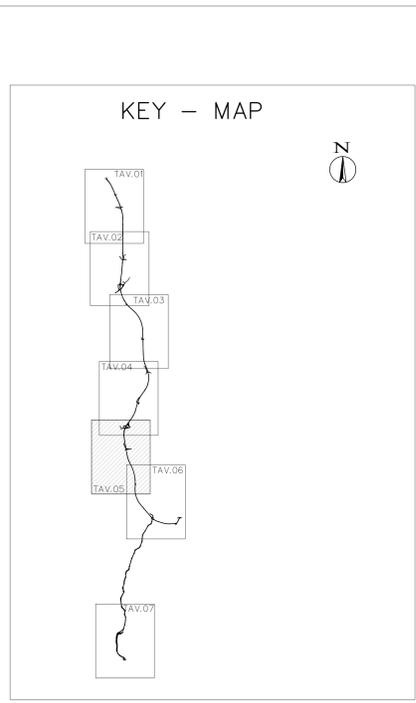

QUADRILATERO
Marche Umbria S.p.A.

**ASSE VIARIO MARCHE-UMBRIA
E QUADRILATERO DI PENETRAZIONE INTERNA
MAXI LOTTO 2**

LAVORI DI COMPLETAMENTO DELLA DIRETTRICE - PERUGIA ANCONA:
SS. 318 DI "VALLEABBRICCA" - TRATTO PIANELLO-VALLEABBRICCA
SS. 76 "VAL DESINO" - TRATTO FOSSATO VICO - CANCELLI E ALBACINA - SERRA SAN QUIRICO
"PEDEMONTANA DELLE MARCHE" - TRATTO FABRIANO-MUCCIA-SPERCIA

PROGETTO DEFINITIVO

CONTRAENTE GENERALE: **DIRPA 2** s.c.a.r.l.
Ing. Federico Montanari

Il responsabile del Contratto Generale: Ing. Solvatore Lieto

Il responsabile Integratore delle Prestazioni Specialistiche: Ing. Solvatore Lieto

PROGETTAZIONE: Associazione Temporanea di Imprese
Mandatari: **PROGIN**, **LOMBARDI SA** INGEGNERI CONSULENTI, **LOMBARDI-REICO** INGEGNERI CONSULENTI, **SGAI s.r.l.** INGEGNERI CONSULENTI

RESPONSABILE DELLA PROGETTAZIONE: Prof. Ing. Antonio Grimaldi
GEODATI: Dat. Gest. Fabrizio Pantoni
COORDINATORE DELLA SICUREZZA IN FASE DI PROGETTAZIONE: Ing. Michele Curiale

IL RESPONSABILE DEL PROCEDIMENTO: Ing. Giulio Petrizzelli

2.1.3 - PEDEMONTANA DELLE MARCHE
3° stralcio funzionale: Castelraimondo nord - Castelraimondo sud
4° stralcio funzionale: Castelraimondo sud - innesto S.S.77 a Muccia
22 - Interferenze ed espropri
PIANO PARTICELLARE GRAFICO DI ESPROPRIO
TAV.05

SCALA: 1:2000
DATA: Giugno 2017

Codice Unico di Progetto (CUP): F12C03000050021
Codice elaborato: 0101032123E119000000P1A111A

REV.	DATA	DESCRIZIONE	Redatto	Controllato	Approvato
A	Giugno 2017	Emissione per stralcio funzionale	PROGN	PROGN	S. Lieto A. Grimaldi