



PIANTA CHIAVE

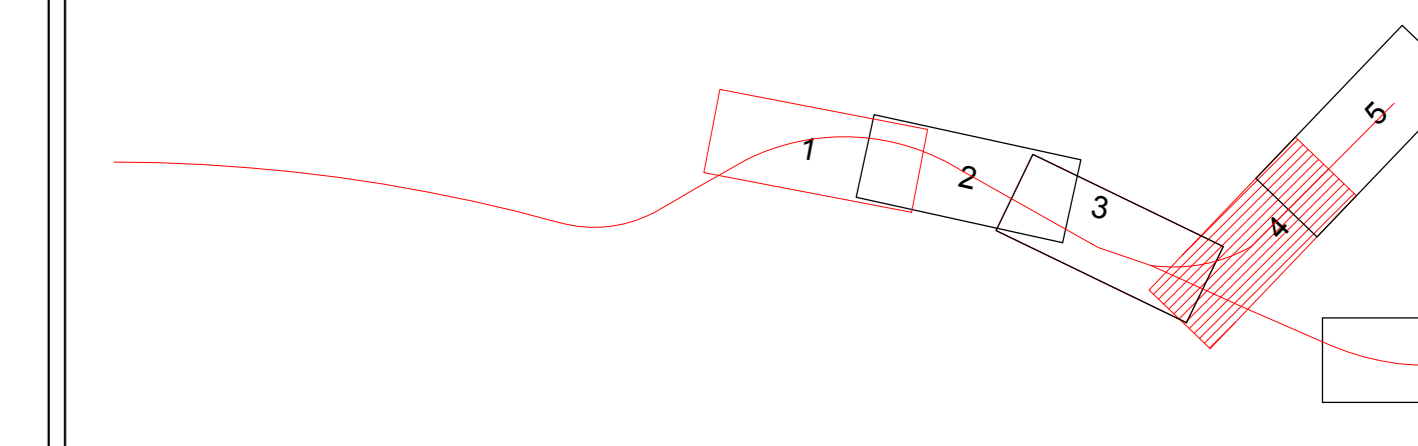

KEY-MAP

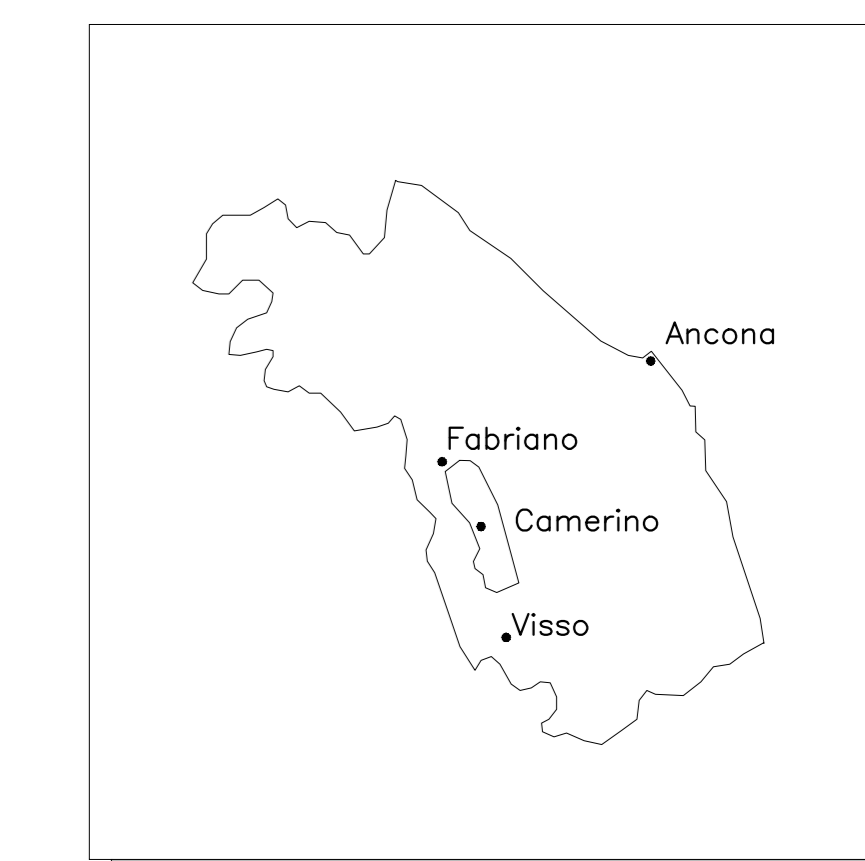

LEGENDA

- CANTIERI
- CANTIERI D'OPERA
- TRINCEE DRENANTI
- VIABILITA' PRINCIPALE
- VIABILITA' SECONDARIA



**ASSE VIARIO MARCHE-UMBRIA
E QUADRILATERO DI PENETRAZIONE INTERNA
MAXI LOTTO 2**

LAVORI DI COMPLETAMENTO DELLA DIRETTRICE PERUGIA ANCONA:
SS. 318 DI "VALFABRICA" - TRATTO PIANELLO-VALFABRICA
SS. 76 "VAL PESINNO" - TRATTO FOSSATO VICO - CANCELLE ALBACINA - SERRA SAN QUIRICO
"PEDEMONTANA DELLE MARCHE" - TRATTO FABRIANO-MUCCIA-SFERCIA.

PROGETTO DEFINITIVO

CONTRAENTE GENERALE: 	<i>Il responsabile del Contraente Generale:</i> Ing. Federico Montanari	<i>Il responsabile Integrazioni delle Previsioni Specialistiche:</i> Ing. Salvatore Lizio
---------------------------------	--	--

PROGETTAZIONE: Associazione Temporanea di Imprese	Mandatari:	Mandatari:

RESPONSABILE DELLA PROGETTAZIONE: PER. F. E. Prof. Ing. Antonio Grimaldi Dir. Geol. Fabrizio Pontoni COORDINATORE DELLA SICUREZZA IN FASE DI PROGETTAZIONE: Ing. Michele Curiale			
---	--	--	--

<i>Il RESPONSABILE DEL PROCEDIMENTO:</i> Ing. Giulio Petrezelli	
--	--

2.1.2 - PEDEMONTANA DELLE MARCHE 3° stralcio funzionale: Castelraimondo nord - Castelraimondo sud 4° stralcio funzionale: Castelraimondo sud - innesco S.S.77 a Muccia CANTIERI: PASTI DI ACCENSO, CAVE E DISCARICHE Planimetria di localizzazione campi cantiere e viabilità di accesso Tavola 4 di 6	SCALE: 1:5000 DATA: Maggio 2017
--	--

Codice Unico di Progetto (C.U.P.): F12C0300050021	
Codice elaborato: [0][7][0][3][2][1][3][E][2][0][0][0][0][0][0][P][1][A][0][2][2]	Nome file: 101017120000090404

REV.	DATA	DESCRIZIONE	Redatto	Controllato	Approvato
A	Maggio 2017	Emissione per analisi funzionale	PROGIN	R. Piccirillo	S. Lizio
B					A. Grimaldi
C					