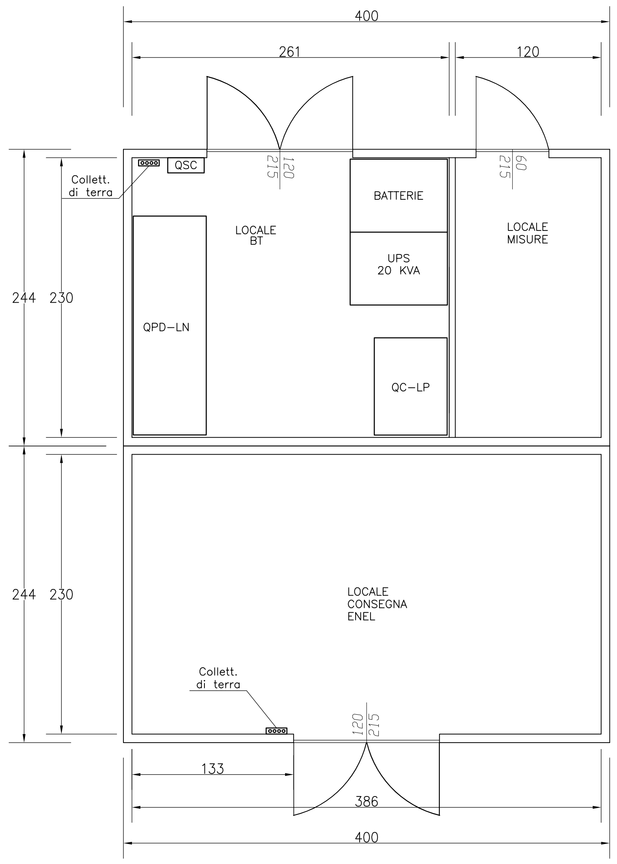

PIANTA PIANO TERRA

1:25

0(m) 0.25 0.5 0.75

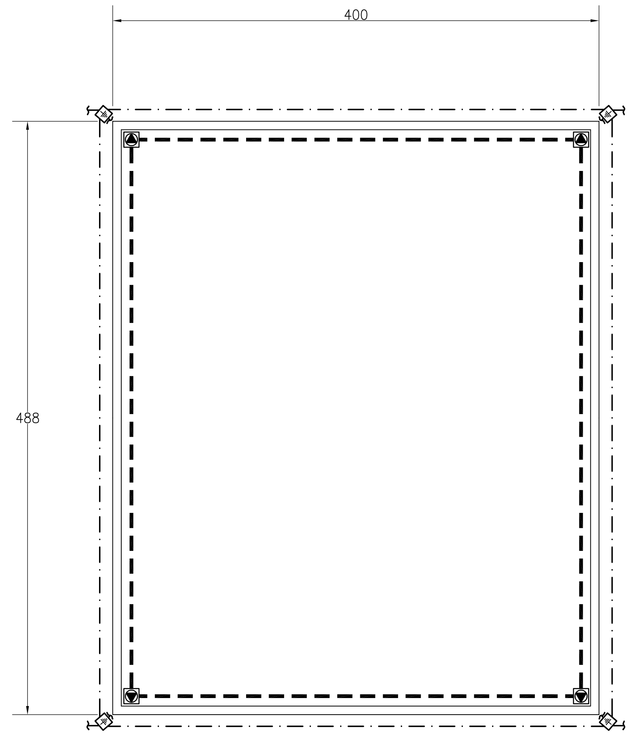

PIANTA PIANO COPERTURA

1:25

0(m) 0.25 0.5 0.75

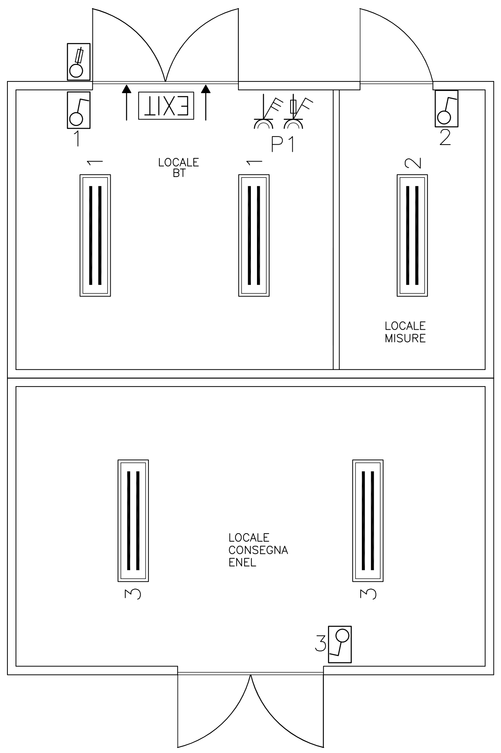

POSIZIONAMENTO APPARECCHIATURE

1:25

0(m) 0.25 0.5 0.75

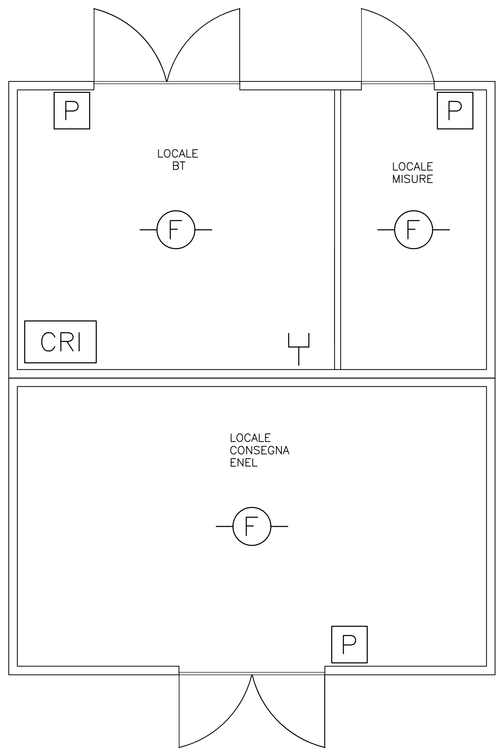

IMPIANTI SPECIALI

1:25

0(m) 0.25 0.5 0.75

LEGENDA

- DISPERSORE DI TERRA IN CORDA DI RAME 1x50 mmq.
- BANDELLA DI ACCIAIO ZINCATO 30x3 mm
- CALATA IN CORDA DI RAME NUDO 1x50 mmq
- POZZETTO CON DISPERSORE DI TERRA
- PLAFONIERA IP65 IN POLICARBONATO DA 2x36W
- EXIT — LUCE DI SICUREZZA IP65 CON COMPLESSO AUTONOMO DI ALIMENTAZIONE E PITTOGRAMMA PER 1 LAMPADA DA 18W
- INTERRUTTORE IP65
- PULSANTE DI SGANCIO
- GRUPPO PRESE INDUSTRIALI CEE 2P+T 16A E 3P+N+T 32A
- F — RIVELATORE OTTICO DI FUMO
- P — PULSANTE DI ALLARME INCENDIO
- PRESA TELEFONICA IP 55
- CRI — CENTRALINA RIVELAZIONE INCENDI IN CABINA

CARATTERISTICHE COSTRUTTIVE:

– CABINA PREFABBRICATA IN CEMENTO ARMATO VIBRATO TIPO ASSEMBLATO A PANNELLI CONFORME ALLA SPECIFICA DI UNIFICAZIONE ENEL DK5600;
– CALCESTRUZZO CLASSE RcK 350 Kg/cmq. ADDITIVATO CON SUPERFLUIDIFICANTE ED IMPERMEABILIZZANTE;
– ARMATURA METALLICA PANNELLI COSTITUITA DA DOPPIA RETE ELETTROSALDATA E FERRO NERVATO – FeB44K;
– CONTINUITA' ELETTRICA DELLE ARMATURE METALLICHE MEDIANTE SALDATURA, REALIZZATA COME MAGLIA EQUIPOTENZIALE;
– PORTE DI ACCESSO, GRIGLIE DI AREAZIONE E SERRATURE CONFORMI RISPETTIVAMENTE ALLE SPECIFICHE DI UNIFICAZIONE ENEL DS919, DS927 E DS988;
– IMPIANTI INTERNI DI TIPO PREFABBRICATO COME RIPORTATO NELLE SPECIFICHE TECNICHE;
– PLATEA DI DEPOSITO DELLA CABINA IN CEMENTO ARMATO PROVVISTA DEI CUNICOLI PASSACAVO E DEI TUBI DI PASSAGGIO DA CONCORDARE CON L'ENEL.

QUADRILATERO Marche Umbria S.p.A.

ASSE VIARIO MARCHE-UMBRIA
E QUADRILATERO DI PENETRAZIONE INTERNA
MAXI LOTTO 2

LAVORI DI COMPLETAMENTO DELLA DIRETTRICE PERUGIA ANCONA:
SS. 318 DI "VALFABBRICA", TRATTO PIANELLO-VALFABBRICA
SS. 76 "VAL D'ESINO", TRATTI FOSSATO VICO - CANCELLI E ALBACINA - SERRA SAN QUIRICO
"PEDEMONTANA DELLE MARCHE", TRATTO FABRIANO-MUCCIA-SFERCIA.

PROGETTO DEFINITIVO

CONTRAENTE GENERALE:	*Il responsabile del Contraente Generale:*	*Il responsabile Integrazioni delle Prestazioni Specialistiche:*
DIRPA 2 s.c.a r.l.	Ing. Federico Montanari	Ing. Salvatore Lieto

PROGETTAZIONE: *Associazione Temporanea di Imprese*

Mandataria: PROGETTAZIONE INTEGRATA PROGIN S.p.A.

Mandanti: LOMBARDI SA INGEGNERI CONSULENTI; LOMBARDI-REICO INGEGNERIA S.r.l.; SGAI s.r.l. di E.Forlani & C. Studio di Ingegneria e Geologia Applicata — www.sgai.com

RESPONSABILE DELLA PROGETTAZIONE PER L.A.T.I.
Prof. Ing. Antonio Grimaldi

GEOLOGO
Dott. Geol. Fabrizio Pontoni

COORDINATORE DELLA SICUREZZA IN FASE DI PROGETTAZIONE
Ing. Michele Curiale

IL RESPONSABILE DEL PROCEDIMENTO
Ing. Giulio Petrizzelli

ORDINE DEGLI INGEGNERI ROMA N. 20985 — ORDINE DEGLI GEOLOGI DELLE MARCHE Fabrizio PONTONI Geologo Specializzato N. 176 ALBO SEZIONE A — ORDINE DEGLI INGEGNERI DELLA PROVINCIA DI CASERTA Dott. Ing. MICHELE CURIALE N. 3236 Sez. A Settore Civile e Ambientale Iscritto Settore Industriale

2.1.2 - PEDEMONTANA DELLE MARCHE
3° stralcio funzionale: Castelraimondo nord - Castelraimondo sud
4° stralcio funzionale: Castelraimondo sud - innesto S.S.77 a Muccia
IMPIANTI TECNOLOGICI
Impianti galleria naturale S. Anna
Locale tecnologico–Disposizione apparecchiature e impianti interni

SCALA: *1:25*

DATA: **Maggio 2017**

Codice Unico di Progetto (CUP): **F12C03000050021**

Codice elaborato: L 0 7 0 3 2 1 3 E 2 1 I M 6 5 0 0 T V I 0 1 A (Opera, Tratto, Settore, CEE, WBS, Id. elab., N. progr., Rev.)
Nome File: L0703_213_E21IM6500TVI01A

REV.	DATA	DESCRIZIONE	Redatto		Controllato	Approvato
A	Maggio 2017	Emissione per stralcio funzionale	PROGIN	M. De Iorio	S. Lieto	A. Grimaldi
B						
C						