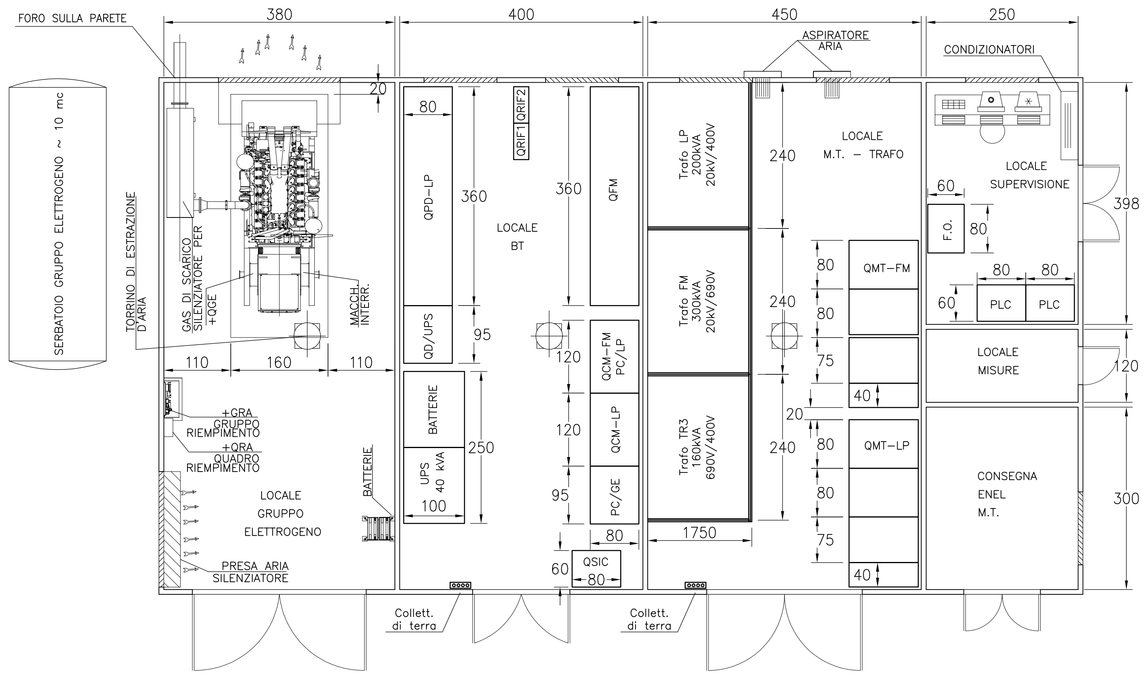

PIANTA PIANO TERRA

1:50

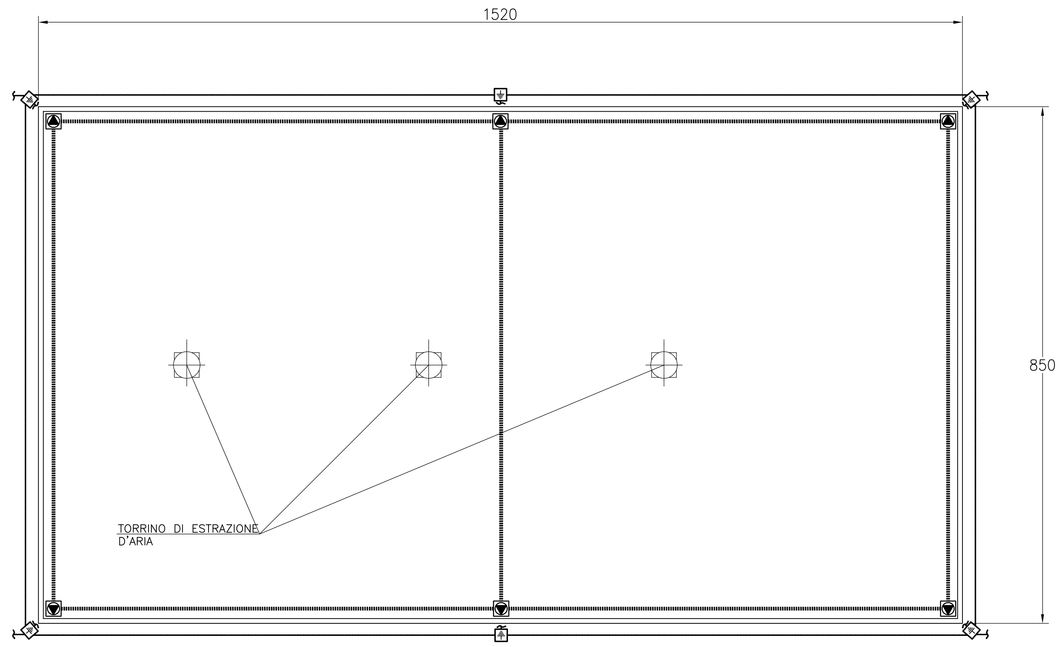

PIANTA PIANO COPERTURA

1:50

LEGENDA

- DISPERSORE DI TERRA IN CORDA DI RAME 1x50 mmq.
- BANDELLA DI ACCIAIO ZINCATO 30x3 mm
- CALATA IN CORDA DI RAME NUDO 1x50 mmq
- POZZETTO CON DISPERSORE DI TERRA
- PLAFONIERA IP65 IN POLICARBONATO DA 2x36W
- LUCE DI SICUREZZA IP65 CON COMPLESSO AUTONOMO DI ALIMENTAZIONE E PITTOGRAMMA PER 1 LAMPADA DA 18W
- INTERRUTTORE IP65
- PULSANTE DI SGANCIO
- GRUPPO PRESE INDUSTRIALI CEE 2P+T 16A E 3P+N+T 32A
- RIVELATORE OTTICO DI FUMO
- PULSANTE DI ALLARME INCENDIO
- PRESA TELEFONICA IP 55
- CENTRALINA RIVELAZIONE INCENDI IN CABINA

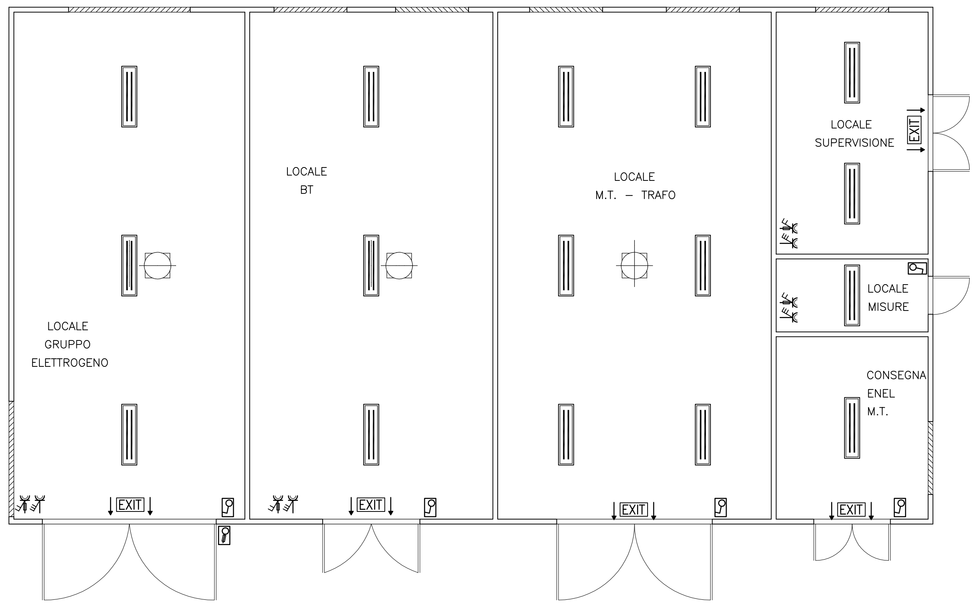

POSIZIONAMENTO APPARECCHIATURE

1:50

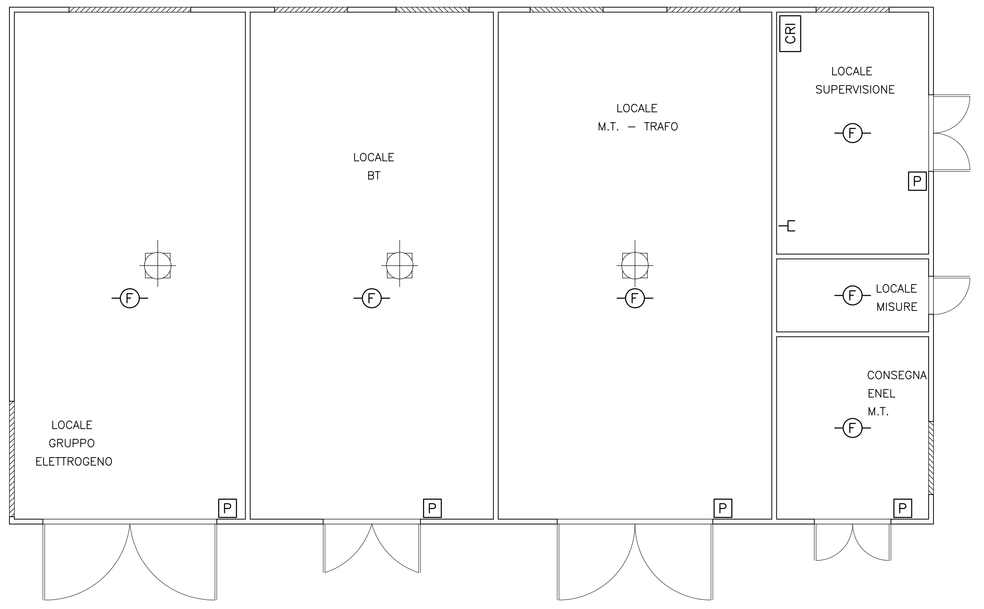

IMPIANTI SPECIALI

1:50

CARATTERISTICHE COSTRUTTIVE:

– CABINA PREFABBRICATA IN CEMENTO ARMATO VIBRATO TIPO ASSEMBLATO A PANNELLI CONFORME ALLA SPECIFICA DI UNIFICAZIONE ENEL DK5600;
– CALCESTRUZZO CLASSE RcK 350 Kg/cmq. ADDITIVATO CON SUPERFLUIDIFICANTE ED IMPERMEABILIZZANTE;
– ARMATURA METALLICA PANNELLI COSTITUITA DA DOPPIA RETE ELETTROSALDATA E FERRO NERVATO – FeB44K;
– CONTINUITA' ELETTRICA DELLE ARMATURE METALLICHE MEDIANTE SALDATURA, REALIZZATA COME MAGLIA EQUIPOTENZIALE;
– PORTE DI ACCESSO, GRIGLIE DI AREAZIONE E SERRATURE CONFORMI RISPETTIVAMENTE ALLE SPECIFICHE DI UNIFICAZIONE ENEL DS919, DS927 E DS988;
– IMPIANTI INTERNI DI TIPO PREFABBRICATO;
– PLATEA DI DEPOSITO DELLA CABINA IN CEMENTO ARMATO PROVVISTA DEI CUNICOLI PASSACAVO E DEI TUBI DI PASSAGGIO DA CONCORDARE CON L'ENEL.

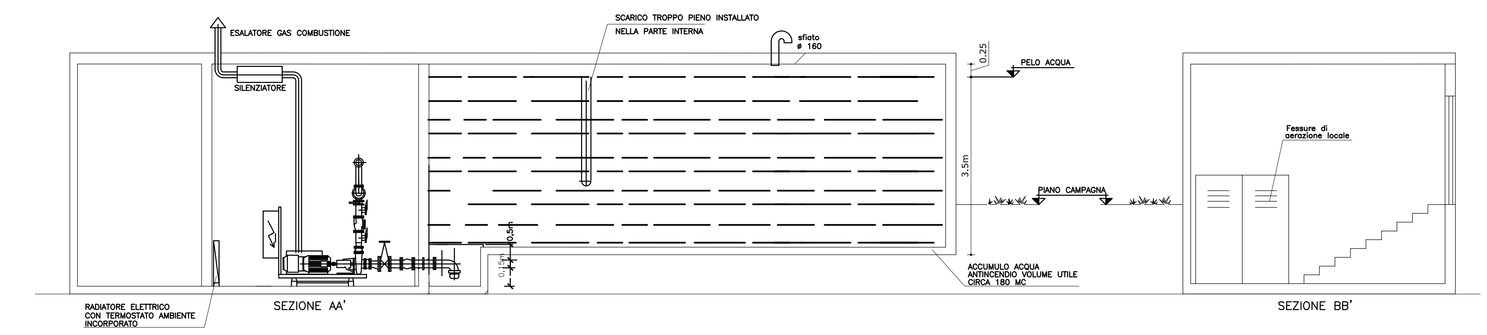

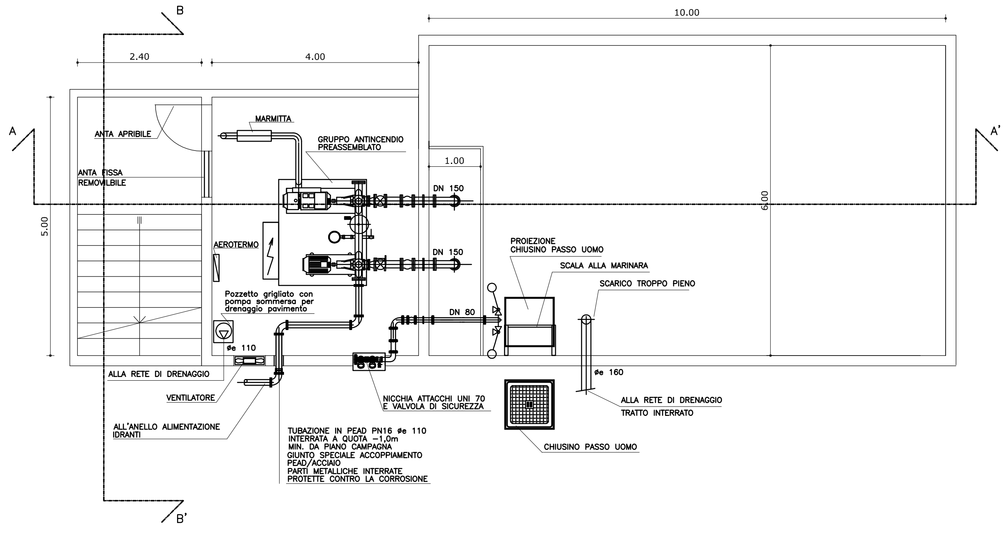

VASCA ANTINCENDIO

1:50

ELETTRICO CENTRALE

1:100

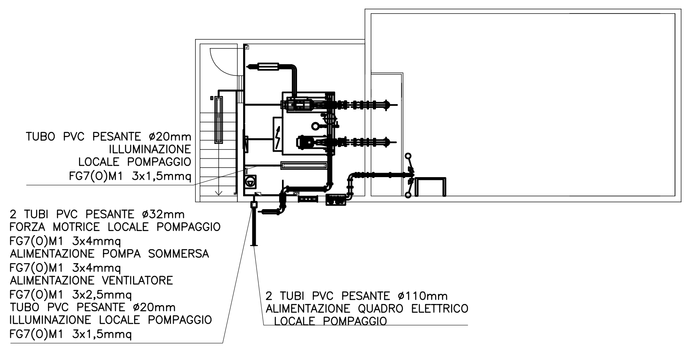

LEGENDA

- Quadro elettrico
- Pozzetto in CLS – 60x60x90cm
- Tubo PVC pesante ø63mm per distribuzione interrata
- Tubo Fe–Zn per distribuzione a vista
- Plafoniera in policarbonato IP65 2x58W
- Kit inverter–batteria a bordo lampada per illuminazione d'emergenza autonomia 1h
- Cassetta di derivazione da parete dim minime 10x10mm con coperchio e viti imperdibili grado di protezione IP55
- Interruttore unipolare comando luci in custodia IP55

QUADRILATERO Marche Umbria S.p.A.

ASSE VIARIO MARCHE-UMBRIA
E QUADRILATERO DI PENETRAZIONE INTERNA
MAXI LOTTO 2

LAVORI DI COMPLETAMENTO DELLA DIRETTRICE PERUGIA ANCONA:
SS. 318 DI "VALFABBRICA", TRATTO PIANELLO-VALFABBRICA
SS. 76 "VAL D'ESINO", TRATTI FOSSATO VICO - CANCELLI E ALBACINA - SERRA SAN QUIRICO
"PEDEMONTANA DELLE MARCHE", TRATTO FABRIANO-MUCCIA-SFERCIA.

PROGETTO DEFINITIVO

CONTRAENTE GENERALE:	*Il responsabile del Contraente Generale:*	*Il responsabile Integrazioni delle Prestazioni Specialistiche:*
DIRPA 2 s.c.a r.l.	Ing. Federico Montanari	Ing. Salvatore Lieto

PROGETTAZIONE: Associazione Temporanea di Imprese
Mandataria: PROGIN S.p.A. *Mandanti:* LOMBARDI SA INGEGNERI CONSULENTI; LOMBARDI-REICO INGEGNERIA S.r.l.; SGAI s.r.l. di E.Fortani & C. Studio di Ingegneria e Geologia Applicata

RESPONSABILE DELLA PROGETTAZIONE PER U.A.T.I.	
Prof. Ing. Antonio Grimaldi	
GEOLOGO	Fabrizio PONTONI Geologo Specialista n. 1178 Sez. A
Dott. Geol. Fabrizio Pontoni	
COORDINATORE DELLA SICUREZZA IN FASE DI PROGETTAZIONE	
Ing. Michele Curiale	
IL RESPONSABILE DEL PROCEDIMENTO	
Ing. Giulio Petrizzelli	

2.1.2 - PEDEMONTANA DELLE MARCHE
3° stralcio funzionale: Castelraimondo nord - Castelraimondo sud
4° stralcio funzionale: Castelraimondo sud - innesto S.S.77 a Muccia
IMPIANTI TECNOLOGICI
Impianti galleria naturale Mecciano
Locale tecnologico–Disposizione apparecchiature e impianti interni

SCALA: Varie
DATA: Maggio 2017

Codice Unico di Progetto (CUP): **F12C03000050021**

Codice elaborato: Opera L0703 | Tratto 213 | Settore E | CEE 21 | WBS IM6600 | TV | 02 | A
Nome File: L0703_213_E21IM6600TV02A

REV.	DATA	DESCRIZIONE	Redatto		Controllato	Approvato
A	Maggio 2017	Emissione per stralcio funzionale	PROGIN	M. De Iorio	S. Lieto	A. Grimaldi
B						
C						