SCHEMA PLANIMETRIA GALLERIA

SCALA X=1:1000; Y=1:100

GALLERIA NATURALE "MECCIANO" L=810m

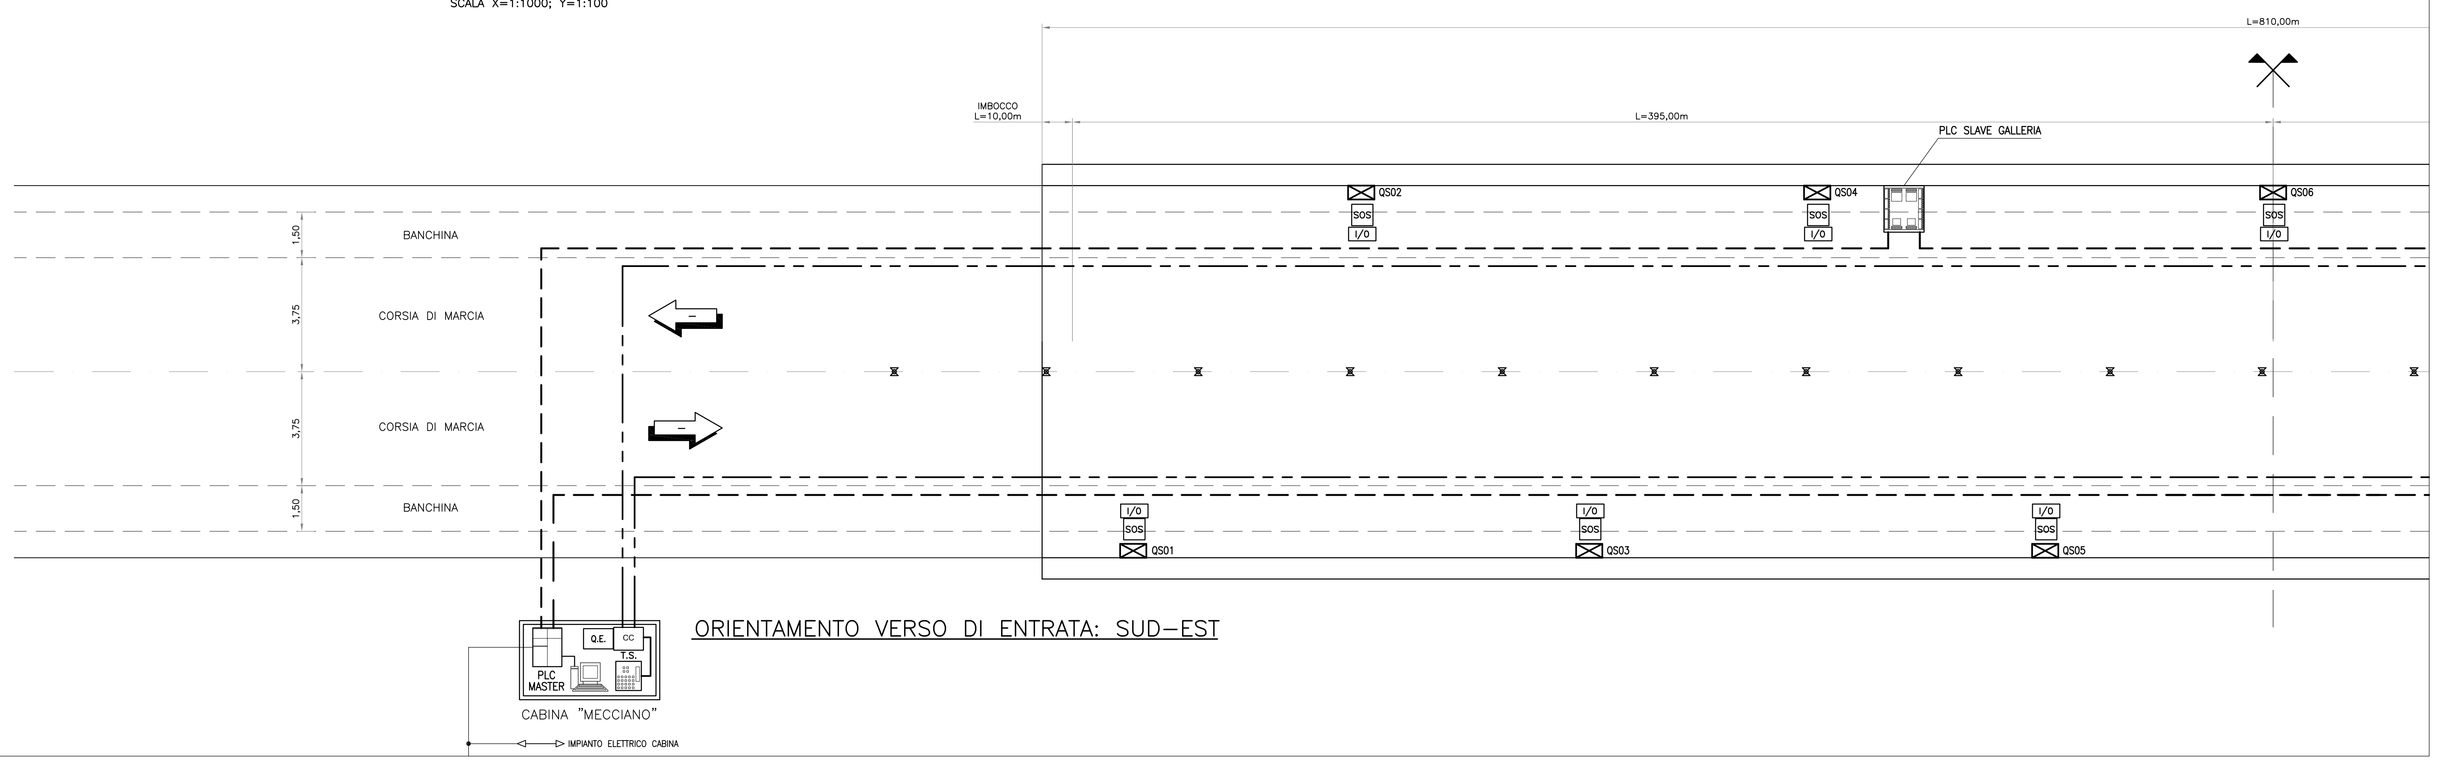

ORIENTAMENTO VERSO DI ENTRATA: SUD–EST

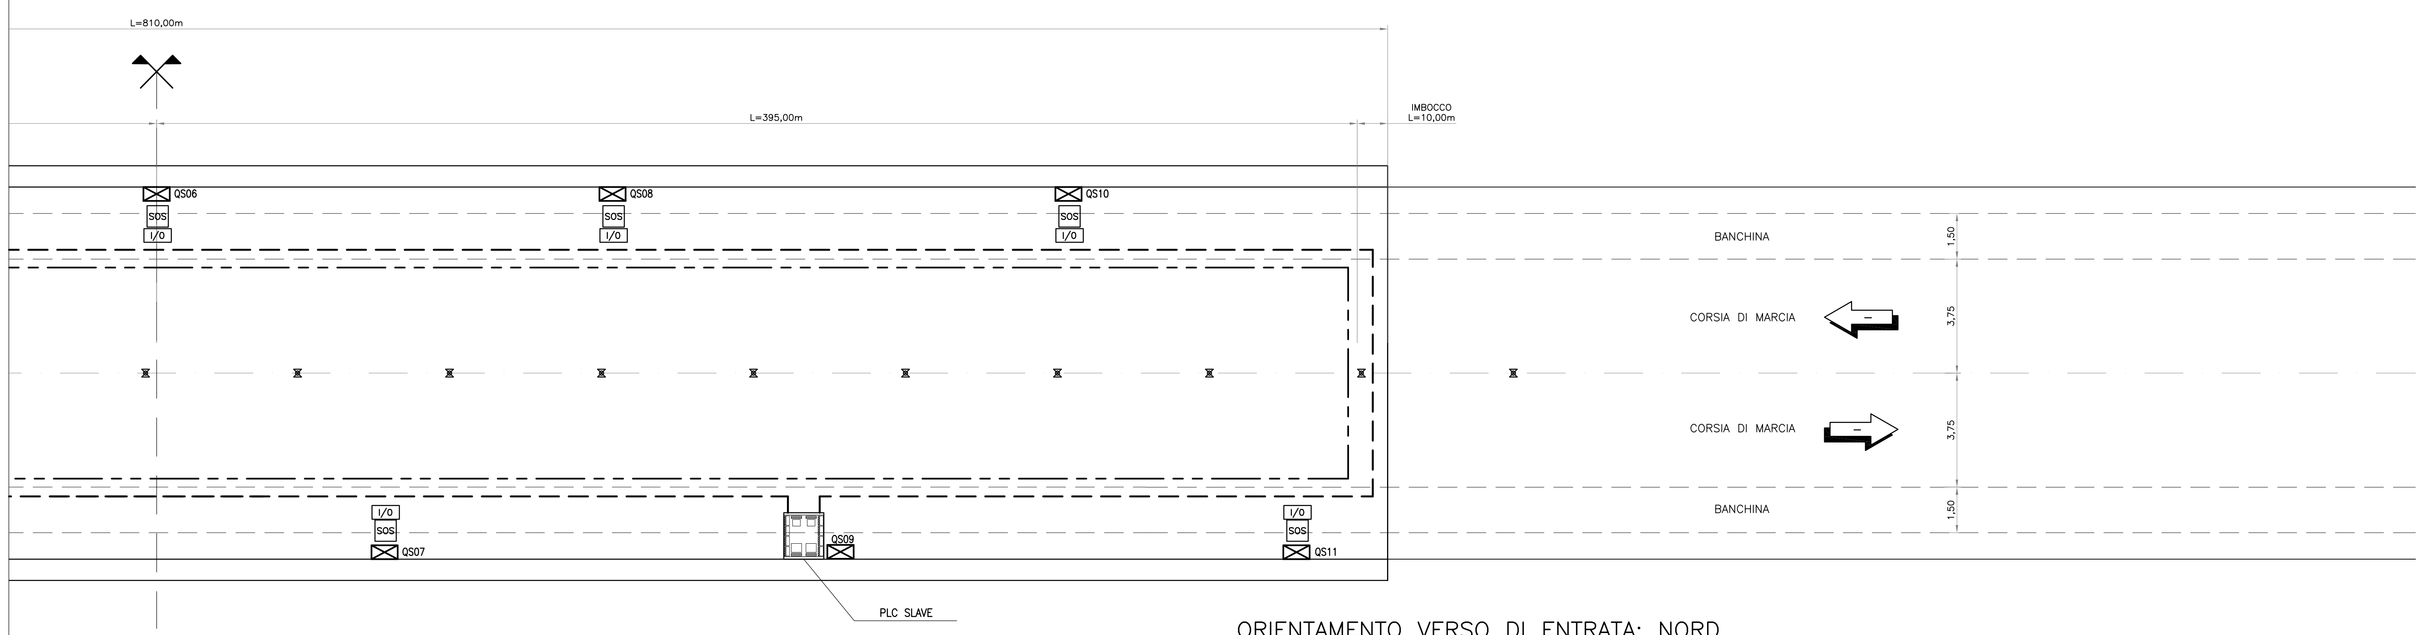

ORIENTAMENTO VERSO DI ENTRATA: NORD

LEGENDA TRACCIATO

- LIMITI CARREGGIATE
- ASSE MEZZERIA GALLERIA
- SEMI–ETTOMETRICHE

LEGENDA

- Q.E. — QUADRO ELETTRICO PRINCIPALE
- QSN — QUADRO DISTRIBUZIONE ELETTRICA IN ARMADIO SOS
- CC — CENTRALINA DI CONTROLLO E GESTIONE DATI
- SOS — POSTAZIONE S.O.S.
- T.S. — TELEFONO DI SISTEMA
- I/O — MORSETTIERA "REMOTATA" POSTAZIONE S.O.S.
- RETE IN FIBRA OTTICA ETHERNET
- CAVO TELEFONICO 2x(2X0,6)

SEZIONE TIPO

Scala 1:100

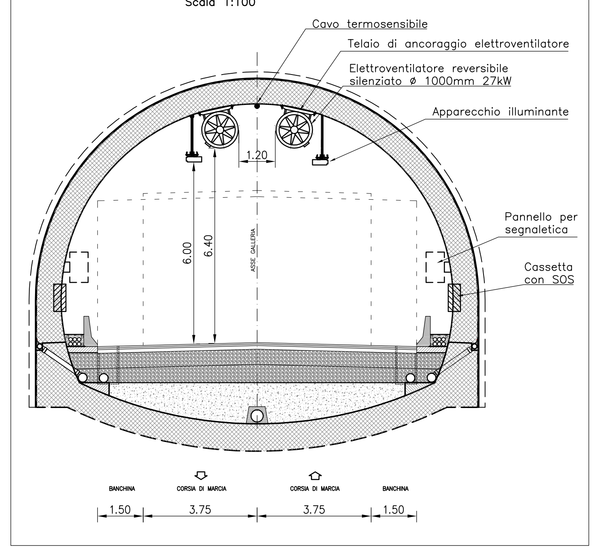

QUADRILATERO Marche Umbria S.p.A.

ASSE VIARIO MARCHE-UMBRIA
E QUADRILATERO DI PENETRAZIONE INTERNA
MAXI LOTTO 2

LAVORI DI COMPLETAMENTO DELLA DIRETTRICE PERUGIA ANCONA:
SS. 318 DI "VALFABBRICA", TRATTO PIANELLO -VALFABBRICA
SS. 76 "VAL D'ESINO", TRATTI FOSSATO VICO - CANCELLI E ALBACINA - SERRA SAN QUIRICO
"PEDEMONTANA DELLE MARCHE", TRATTO FABRIANO-MUCCIA-SFERCIA.

PROGETTO DEFINITIVO

CONTRAENTE GENERALE:	Il responsabile del Contraente Generale:	Il responsabile Integrazioni delle Prestazioni Specialistiche:
DIRPA 2 s.c.a r.l.	Ing. Federico Montanari	Ing. Salvatore Lieto

PROGETTAZIONE: *Associazione Temporanea di Imprese*

Mandataria: PROGETTAMBIENTE, PROGIN s.r.l.

Mandanti: LOMBARDI SA INGEGNERI CONSULENTI; LOMBARDI-REICO INGEGNERIA S.r.l.; SGAI s.r.l. di E.Forlani & C. Studi di Ingegneria e Geologia Applicata — www.sgai.com

RESPONSABILE DELLA PROGETTAZIONE PER L'A.T.I.
Prof. Ing. Antonio Grimaldi

GEOLOGO
Dott. Geol. Fabrizio Pontoni

COORDINATORE DELLA SICUREZZA IN FASE DI PROGETTAZIONE
Ing. Michele Curiale

IL RESPONSABILE DEL PROCEDIMENTO
Ing. Giulio Petrizzelli

2.1.2 - PEDEMONTANA DELLE MARCHE
3° stralcio funzionale: Castelraimondo nord - Castelraimondo sud
4° stralcio funzionale: Castelraimondo sud - innesto S.S.77 a Muccia
IMPIANTI TECNOLOGICI
Impianti galleria naturale Mecciano
Impianto di telecontrollo, impianto SOS, rete incendio

SCALA: 1:1000/100

DATA: Maggio 2017

Codice Unico di Progetto (CUP): **F12C03000050021**

Codice elaborato: L 0 7 0 3 2 1 3 E 2 1 I M 6 6 0 7 0 P T 0 2 A (Opera, Tratto, Settore, CCE, WBS, Id. elab., N. progr., Rev.)
Nome File: L0703_213_E21IM6607OPT02A

REV.	DATA	DESCRIZIONE	Redatto		Controllato	Approvato
A	Maggio 2017	Emissione per stralcio funzionale	PROGIN	M. De Iorio	S. Lieto	A. Grimaldi
B						
C						