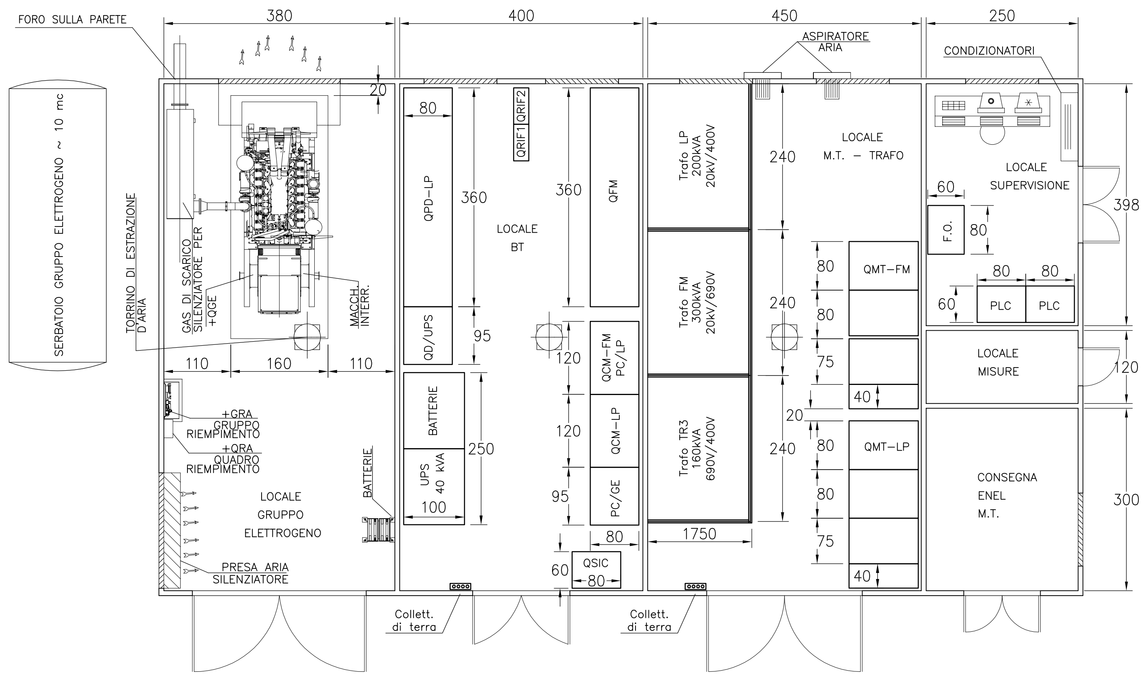

PIANTA PIANO TERRA

1:50

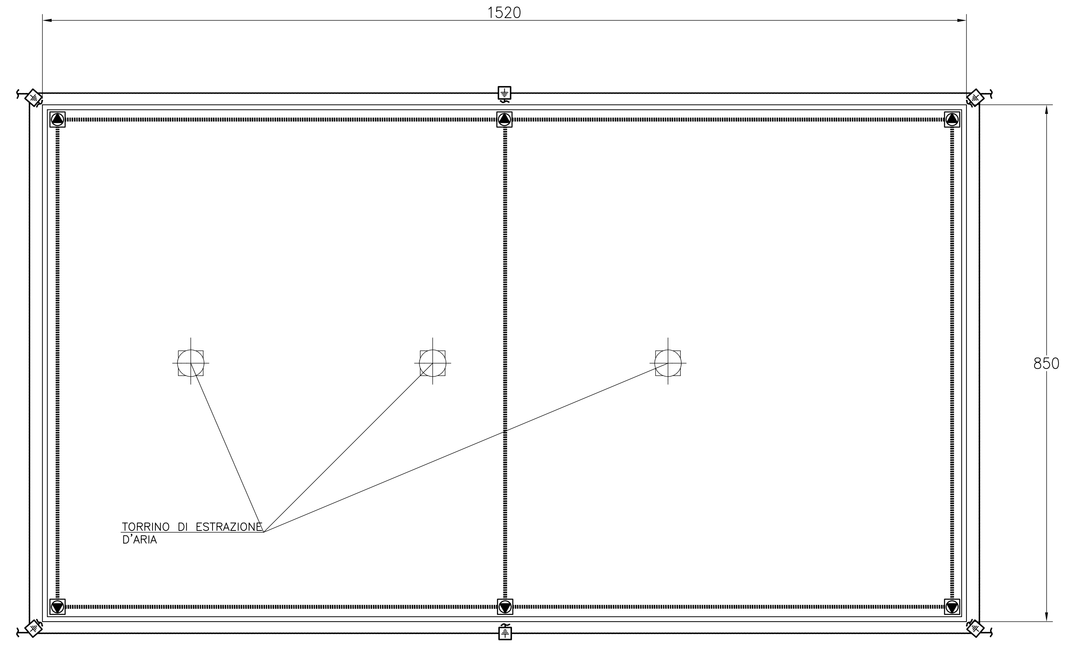

PIANTA PIANO COPERTURA

1:50

LEGENDA

- DISPERSORE DI TERRA IN CORDA DI RAME 1x50 mmq.
- BANDELLA DI ACCIAIO ZINCATO 30x3 mm
- CALATA IN CORDA DI RAME NUDO 1x50 mmq
- POZZETTO CON DISPERSORE DI TERRA
- PLAFONIERA IP65 IN POLICARBONATO DA 2x36W
- EXIT — LUCE DI SICUREZZA IP65 CON COMPLESSO AUTONOMO DI ALIMENTAZIONE E PITTOGRAMMA PER 1 LAMPADA DA 18W
- INTERRUTTORE IP65
- PULSANTE DI SGANCIO
- GRUPPO PRESE INDUSTRIALI CEE 2P+T 16A E 3P+N+T 32A
- F — RIVELATORE OTTICO DI FUMO
- P — PULSANTE DI ALLARME INCENDIO
- PRESA TELEFONICA IP 55
- CRI — CENTRALINA RIVELAZIONE INCENDI IN CABINA

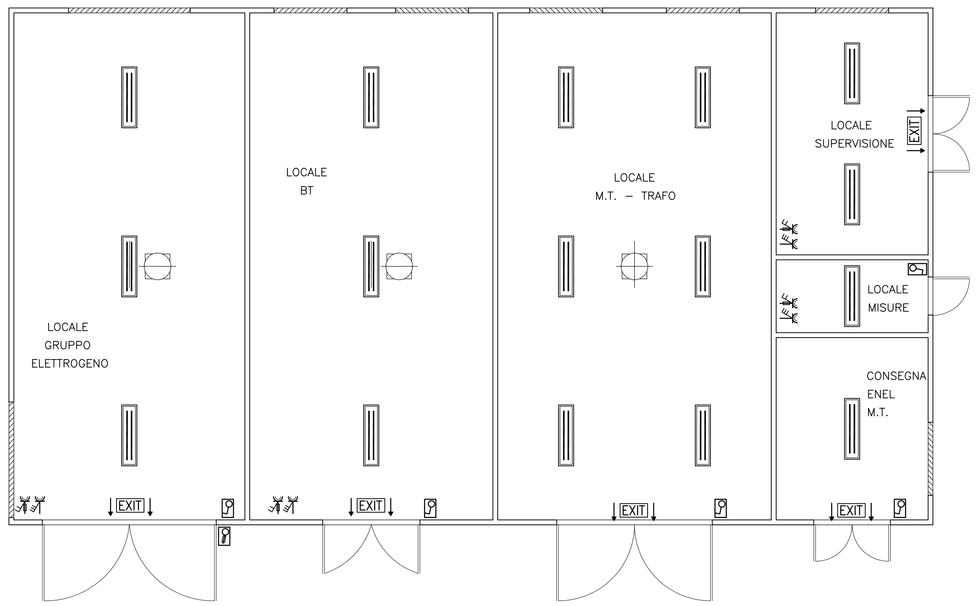

POSIZIONAMENTO APPARECCHIATURE

1:50

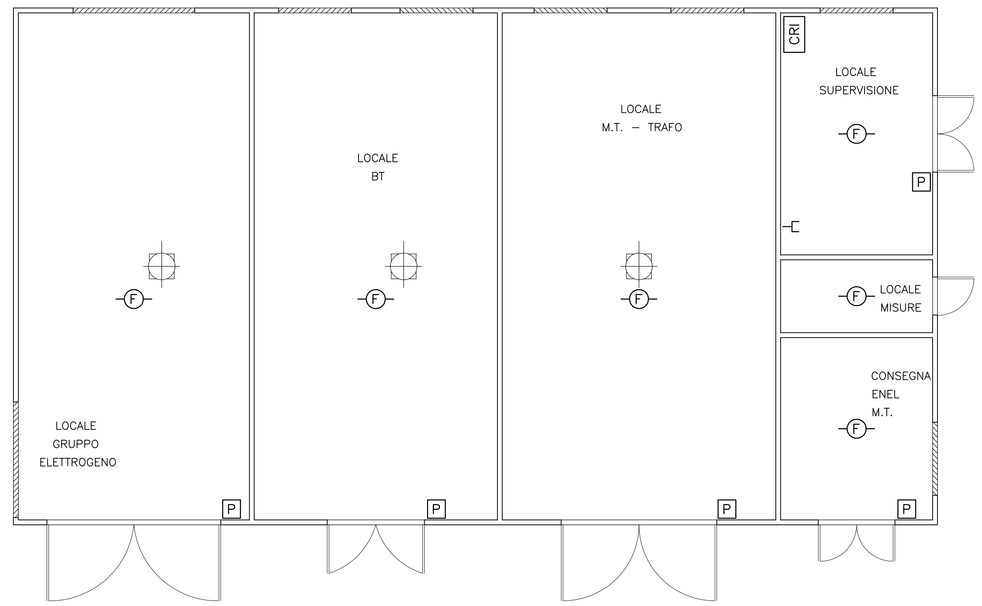

IMPIANTI SPECIALI

1:50

CARATTERISTICHE COSTRUTTIVE:

– CABINA PREFABBRICATA IN CEMENTO ARMATO VIBRATO TIPO ASSEMBLATO A PANNELLI CONFORME ALLA SPECIFICA DI UNIFICAZIONE ENEL DK5600;
– CALCESTRUZZO CLASSE RcK 350 Kg/cmq. ADDITIVATO CON SUPERFLUIDIFICANTE ED IMPERMEABILIZZANTE;
– ARMATURA METALLICA PANNELLI COSTITUITA DA DOPPIA RETE ELETTROSALDATA E FERRO NERVATO – FeB44K;
– CONTINUITA' ELETTRICA DELLE ARMATURE METALLICHE MEDIANTE SALDATURA, REALIZZATA COME MAGLIA EQUIPOTENZIALE;
– PORTE DI ACCESSO, GRIGLIE DI AREAZIONE E SERRATURE CONFORMI RISPETTIVAMENTE ALLE SPECIFICHE DI UNIFICAZIONE ENEL DS919, DS927 E DS988;
– IMPIANTI INTERNI DI TIPO PREFABBRICATO;
– PLATEA DI DEPOSITO DELLA CABINA IN CEMENTO ARMATO PROVVISTA DEI CUNICOLI PASSACAVO E DEI TUBI DI PASSAGGIO DA CONCORDARE CON L'ENEL.

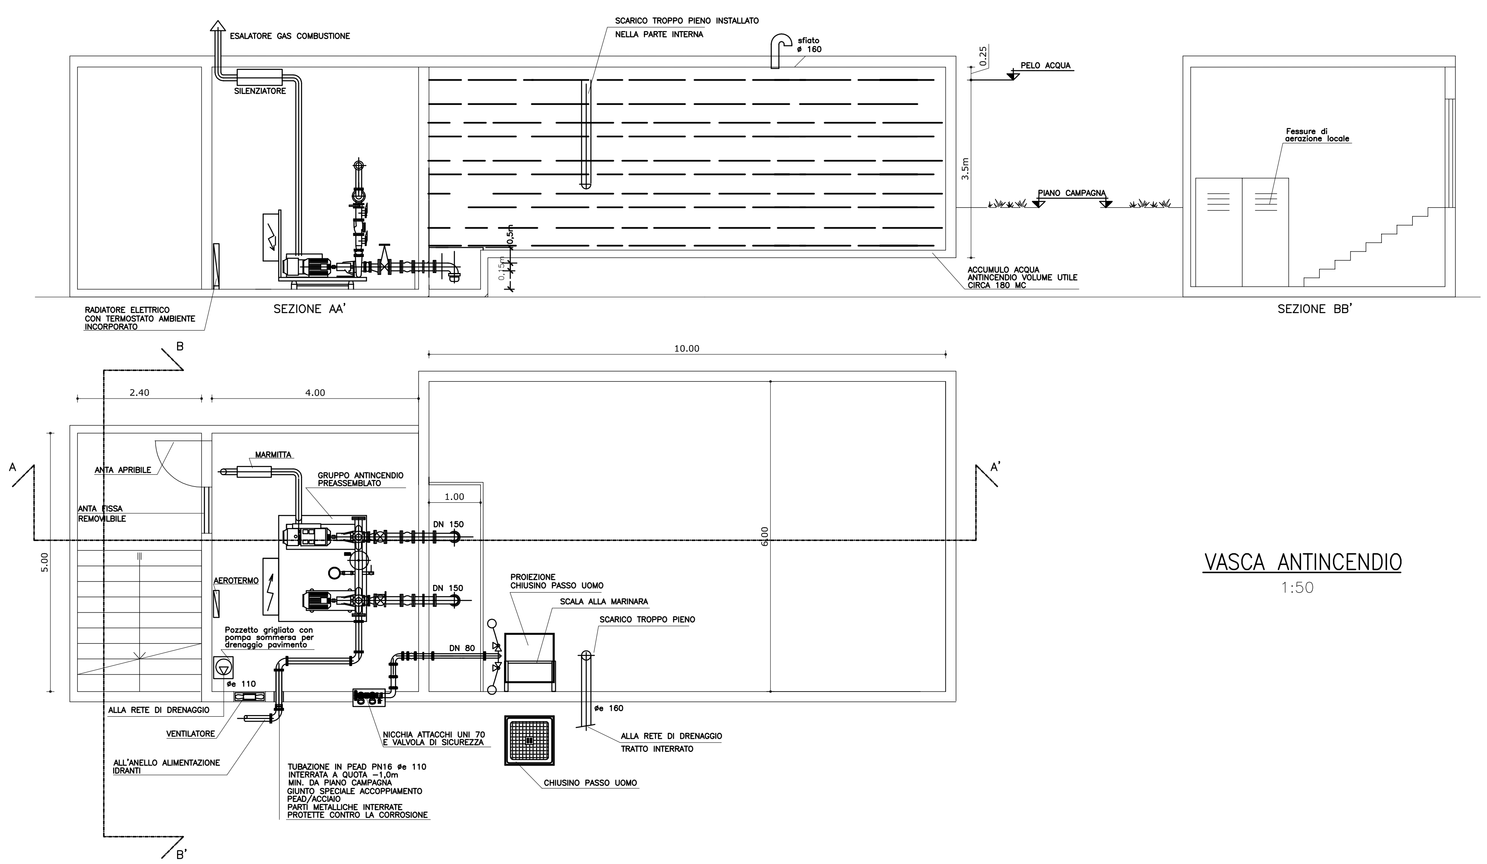

VASCA ANTINCENDIO

1:50

ELETTRICO CENTRALE

1:100

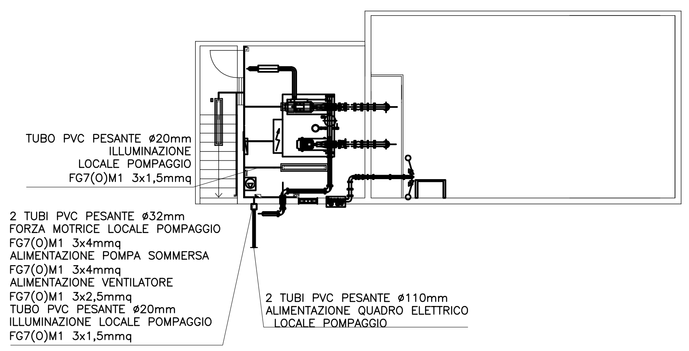

LEGENDA

- Quadro elettrico
- Pozzetto in CLS – 60x60x90cm
- Tubo PVC pesante ø63mm per distribuzione interrata
- Tubo Fe-Zn per distribuzione a vista
- Plafoniera in policarbonato IP65 2x58W
- Kit inverter-batteria a bordo lampada per illuminazione d'emergenza autonomia 1h
- Cassetta di derivazione da parete dim minime 10x10mm con coperchio e viti imperdibili grado di protezione IP55
- Interruttore unipolare comando luci in custodia IP55

QUADRILATERO Marche Umbria S.p.A.

ASSE VIARIO MARCHE-UMBRIA
E QUADRILATERO DI PENETRAZIONE INTERNA
MAXI LOTTO 2

LAVORI DI COMPLETAMENTO DELLA DIRETTRICE PERUGIA ANCONA:
SS. 318 DI "VALFABBRICA", TRATTO PIANELLO-VALFABBRICA
SS. 76 "VAL D'ESINO", TRATTI FOSSATO VICO - CANCELLI E ALBACINA - SERRA SAN QUIRICO
"PEDEMONTANA DELLE MARCHE", TRATTO FABRIANO-MUCCIA-SFERCIA.

PROGETTO DEFINITIVO

CONTRANTE GENERALE: DIRPA 2 s.c.a r.l.

Il responsabile del Contraente Generale: Ing. Federico Montanari

Il responsabile Integrazioni delle Prestazioni Specialistiche: Ing. Salvatore Lieto

PROGETTAZIONE: Associazione Temporanea di Imprese
Mandataria: PROGETTO 3 ASSOCIATI PROGIN S.r.l.
Mandanti: LOMBARDI SA INGEGNERI CONSULENTI; LOMBARDI-REICO INGEGNERIA S.r.l.; SGAI s.r.l. di E.Forlani & C. Studio di Ingegneria e Geologia Applicata

RESPONSABILE DELLA PROGETTAZIONE PER L'A.T.I.
Prof. Ing. Antonio Grimaldi
GEOLOGO
Dott. Geol. Fabrizio Pontoni
COORDINATORE DELLA SICUREZZA IN FASE DI PROGETTAZIONE
Ing. Michele Curiale

Ordine degli Ingegneri della Provincia di Roma – Ing. Antonio Grimaldi n. 20860
Ordine dei Geologi delle Marche – Fabrizio Pontoni Geologo iscritto al Albo sezione A n. 178
Ordine degli Ingegneri della Provincia di Ancona – Ing. Michele Curiale n. 1679

IL RESPONSABILE DEL PROCEDIMENTO
Ing. Giulio Petrizzelli

2.1.2 - PEDEMONTANA DELLE MARCHE
3° stralcio funzionale: Castelraimondo nord - Castelraimondo sud
4° stralcio funzionale: Castelraimondo sud - innesto S.S.77 a Muccia
IMPIANTI TECNOLOGICI
Impianti galleria naturale S. Barbara
Locale tecnologico–Disposizione apparecchiature e impianti interni

SCALA: Varie
DATA: Maggio 2017

Codice Unico di Progetto (CUP): **F12C03000050021**

Codice elaborato: Opera L0703 – Tratto 213 – Settore E – CEE 21 – WBS IM0000 – Sd. doc. TV1 – N. prog. 02 – Rev. A
Nome File: L0703_213_E21IM0000TV102A

REV.	DATA	DESCRIZIONE	Redatto		Controllato	Approvato
A	Maggio 2017	Emissione per stralcio funzionale	PROGIN	M. De Iorio	S. Lieto	A. Grimaldi
B						
C						