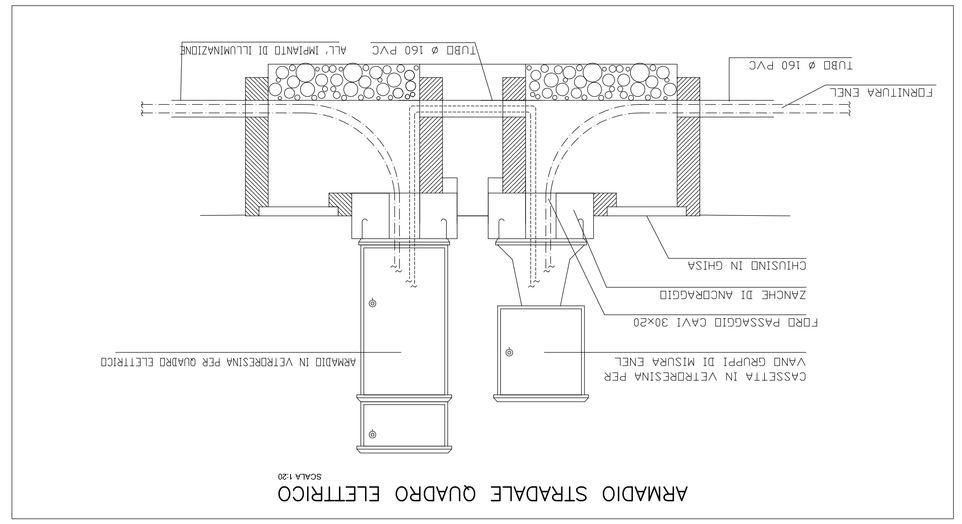

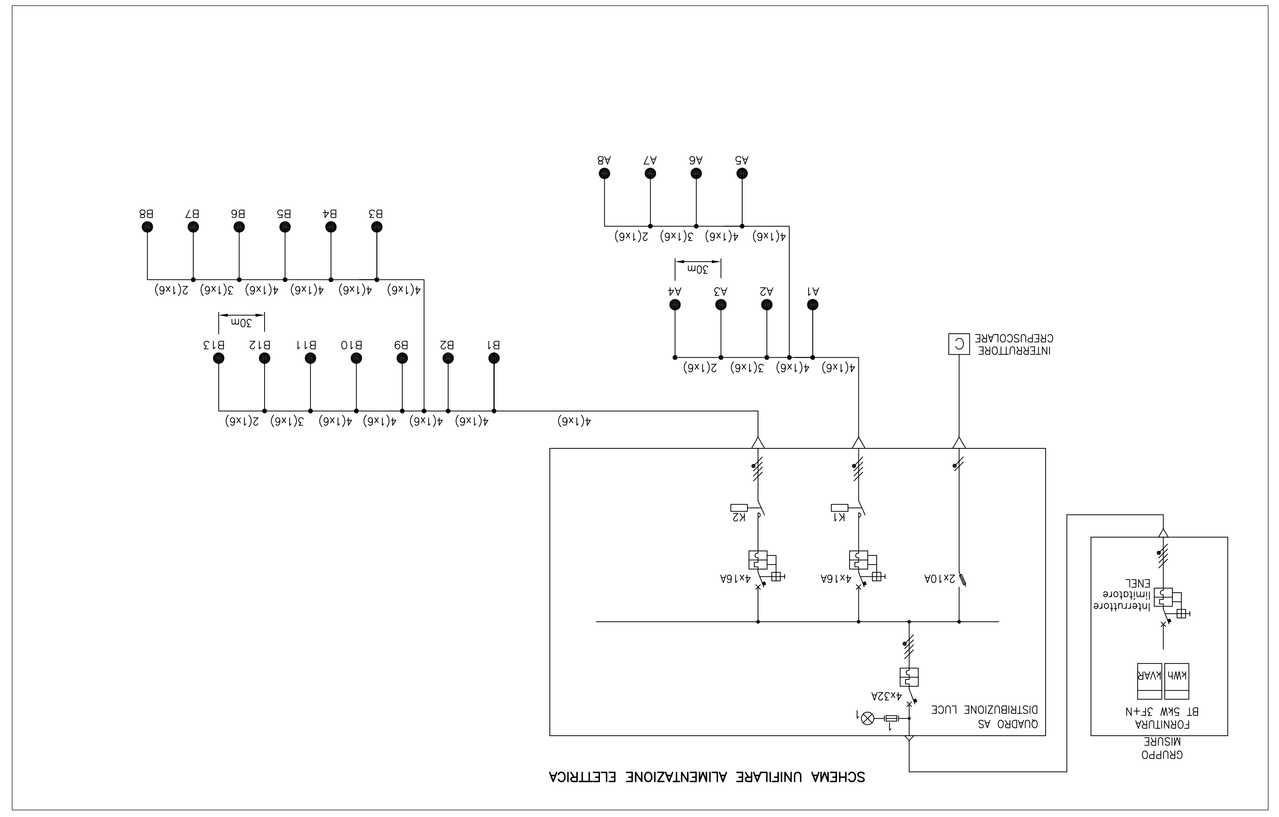

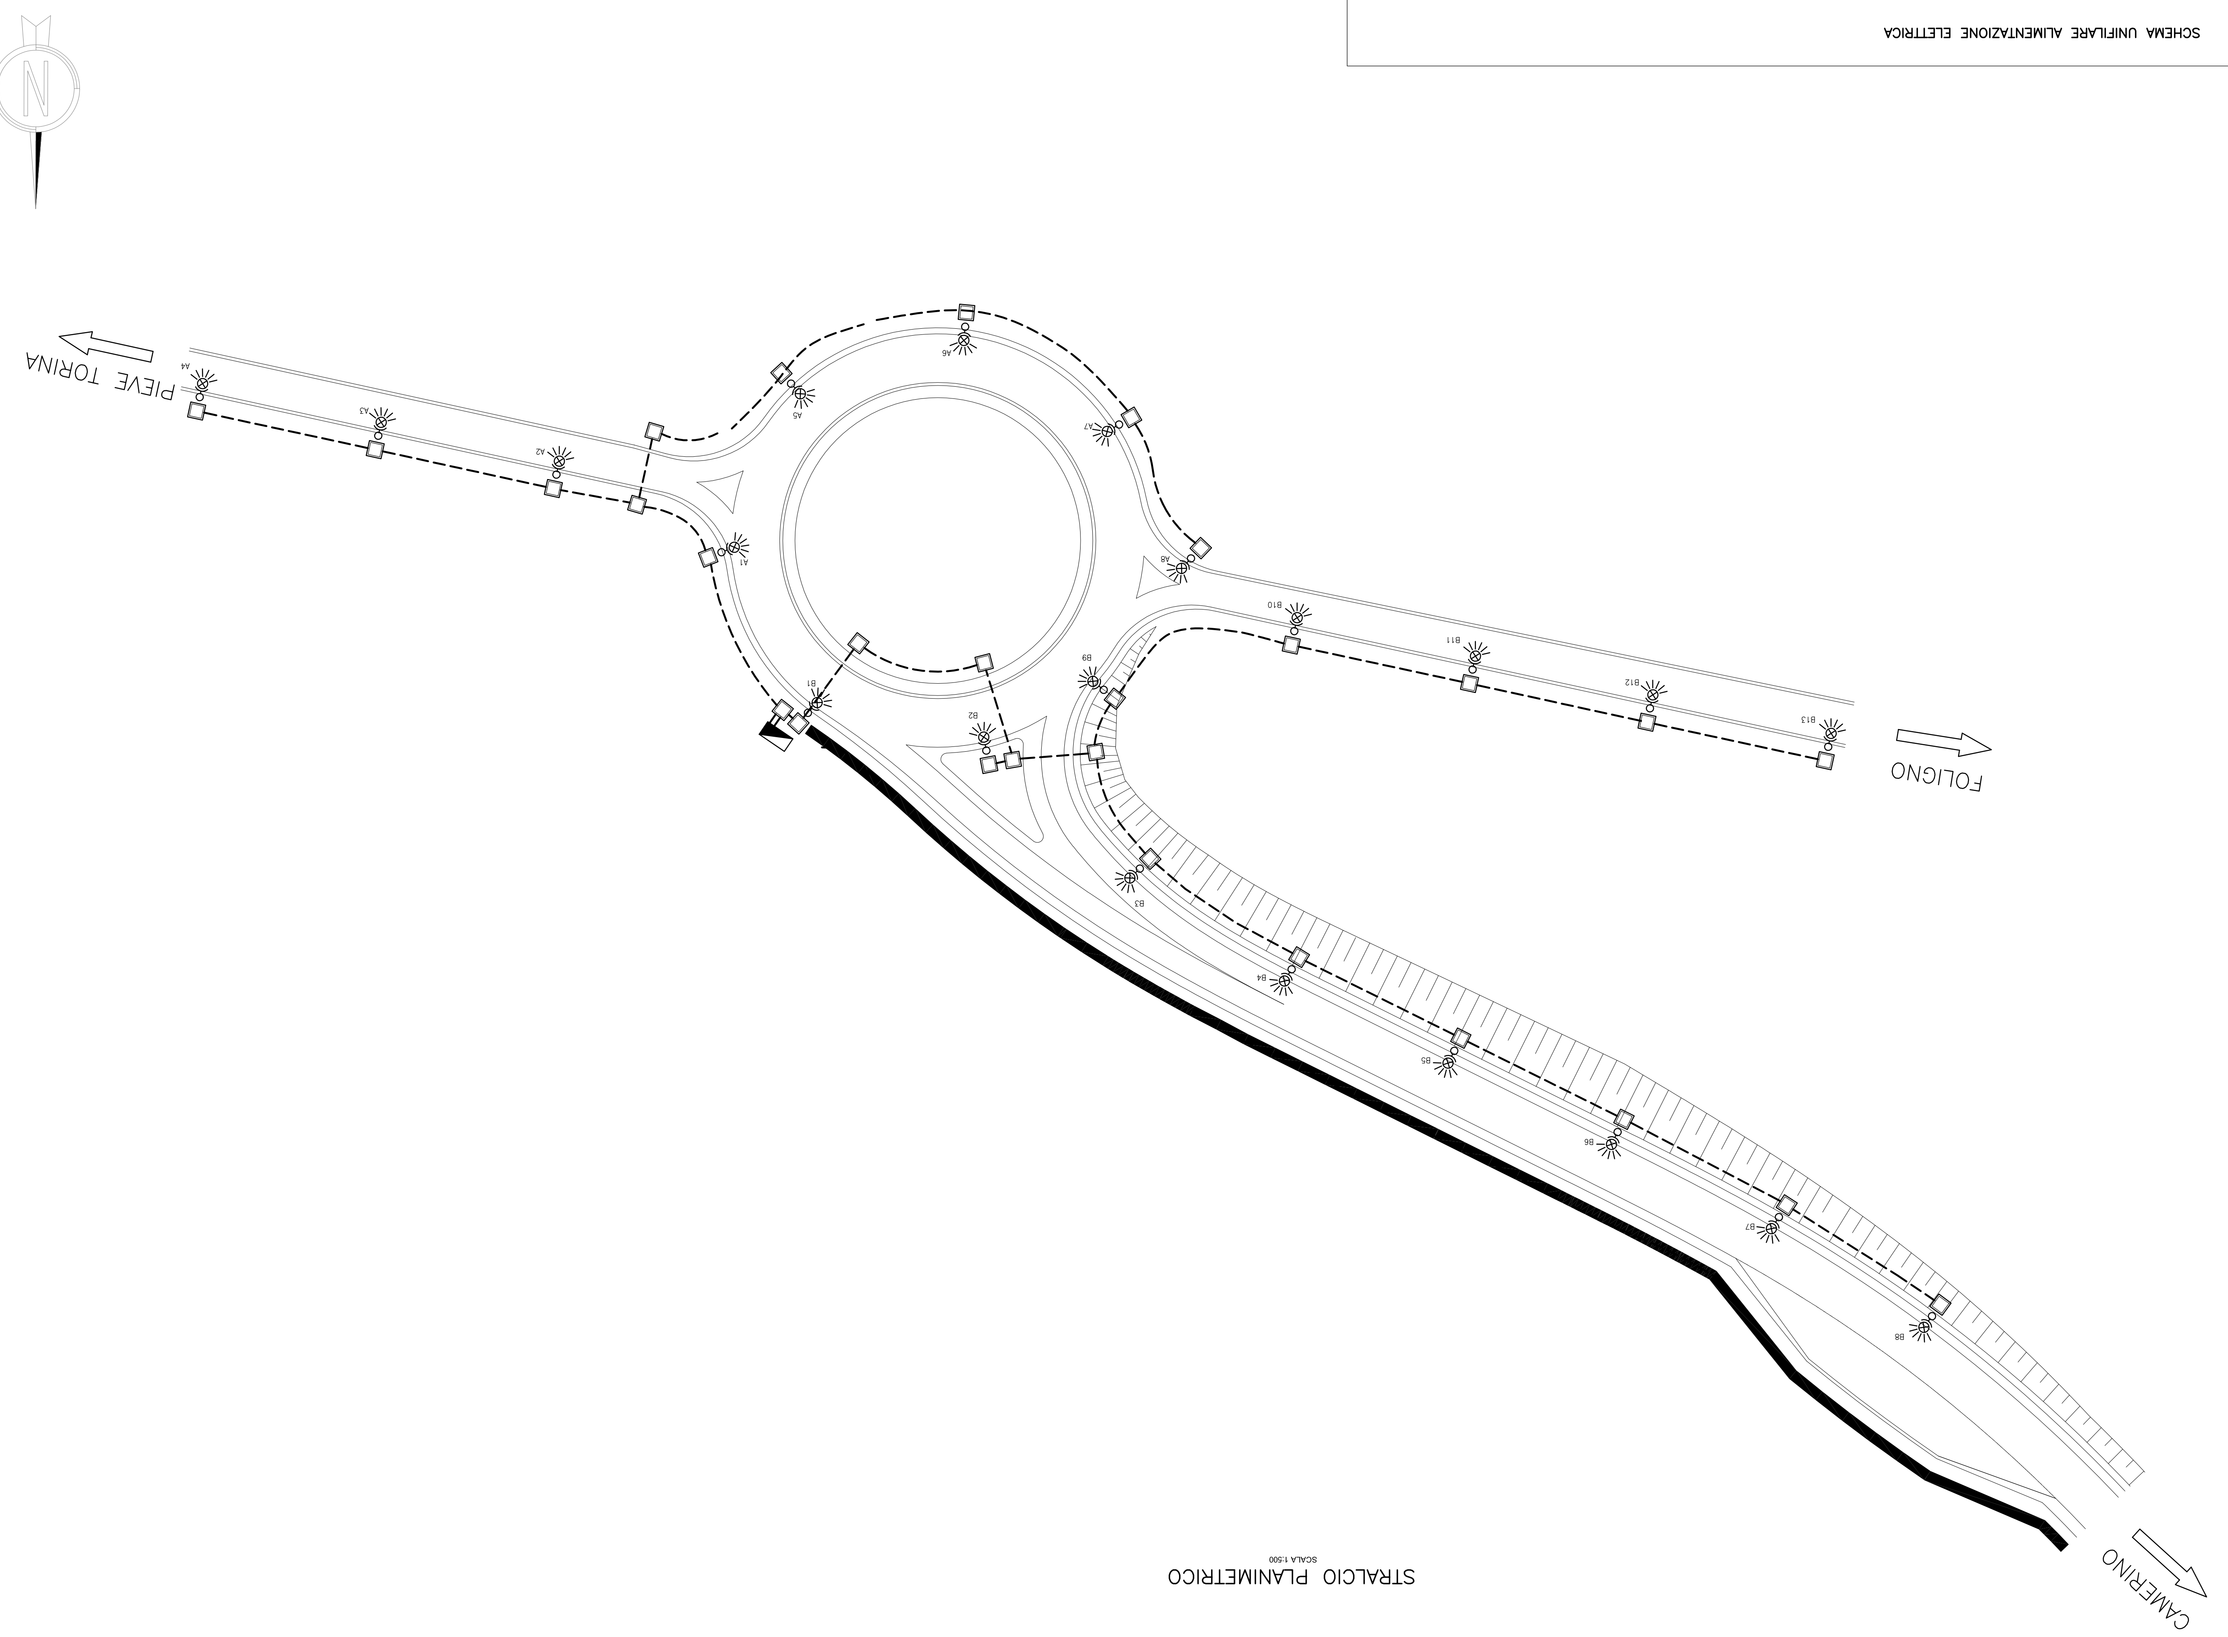

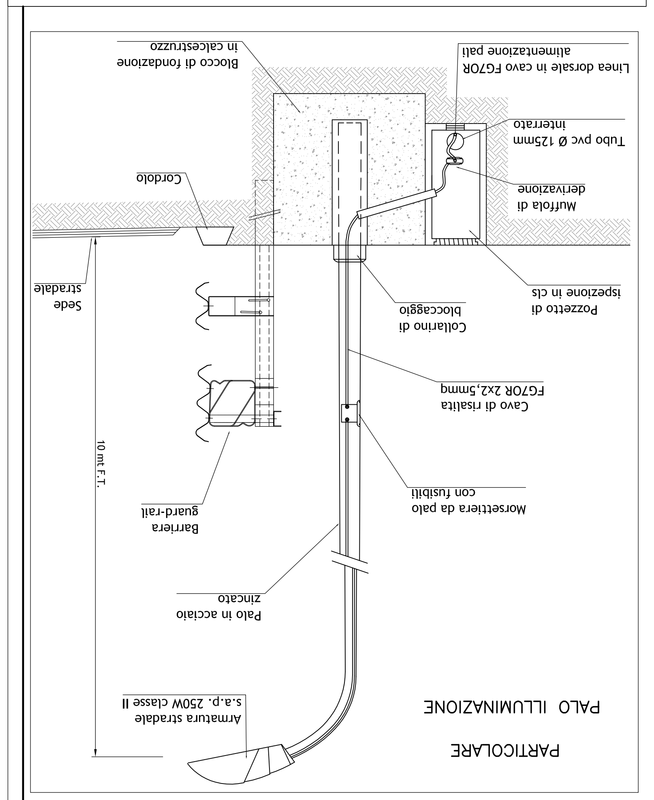

LEGENDA	
QUADRO ELETTRICO	
POZZETTO DI DERIVAZIONE	
PALO SU RILEVATO HFT 10 m CON 1 ARMATURA CON LAMPADA 250 W NAP IN CLASSE 2	
PALO VICOTTO HFT 10 m CON 1 ARMATURA CON LAMPADA 250 W NAP IN CLASSE 2	
LINEA INTERRATA RELAZZATA CON TUBAZIONE UNDERGROUND Ø125 CON POZZETTI 40x40 PER IL TRO DEI CAVI OGNI 30m CON EVENTUALI RAFFITTIMENTI IN CUSVA	
TOROIDE DIFFERENZIALE	TR
INTERRUTTORE GENERALE	Q0
TRASFORMATORE AMPEROMETRICO	T1-3
CONTATTORE DI LINEA	K1
UNITA' DI REGOLAZIONE	T/L1-3
DIFFERENZIALE A RIARMO AUTOMATICO	K0
BOBINA DI SGANCIO	Y0
SCHEDA RELE'	A/L1-3
INTERRUTTORI AUSILIARI	Q1
MODULO A MICROPROCESSORE	SQL
SELETTORE MANUALE/AUTOMATICO	S2
INTERRUTTORE CREPUSCOLARE	P1
FOTORESISTENZA CREPUSCOLARE	FC
INTERRUTTORI PROTEZIONE LINEE LAMPADE E CONTATTORI DI COMANDO	QPn
CAVALE METALLICO 100x75 mm	
MONTANTE	

GUADRILATERO Marche Umbria S.p.A.

ASSE VIARIO MARCHE-UMBRIA
E QUADRILATERO DI PENETRAZIONE INTERNA
MAXI LOTTO 2

LAVORI DI COMPLETAMENTO DELLA DIRETTRICE PIEDUGIA ANCONA-
SS. 318 DI "VALFABBRICA", TRATTO PIANELLO-VALFABBRICA
SS. 76 "VAL DI SINO", TRATTI FOSSATO VICO - CANCELLI E ALBACINA - SERRA SAN QUIRICO
"PEDEMONTANA DELLE MARCHE", TRATTO FABRIANO-MUCCIA-SFERCIA.

PROGETTO DEFINITIVO

CONTRAENTE GENERALE:	Il responsabile del Contraente Generale:	Il responsabile Integrazione delle Prestazioni Specialistiche:
DIRPA 2 s.c.a r.l.	Ing. Federico Montanari	Ing. Salvatore Lazzo

Mandataria: Mandante: Mandante:
PROGETTAZIONE: Associazione Temporanea di Imprese
Prof. Ing. Antonio Grimaldi
Dott. Geol. Fabrizio Panzieri
Ing. Michele Cataldi
IL RESPONSABILE DEL PROCEDIMENTO
Ing. Duilio Paniccelli

2.1.2 - PEDEMONTANA DELLE MARCHE	
3° stralcio funzionale: Casteltrainondo nord - Casteltrainondo sud 4° stralcio funzionale: Casteltrainondo sud - innesto S.S.77 a Muccia	
IMPIANTI TECNOLOGICI Illuminazione svincoli	SCALA: 1:500
Svincolo di Muccia – Impianto di illuminazione – Schema elettrico	DATA: Maggio 2017

Codice Unico di Progetto (CUP): **F12C13000050021**

Codice elaborato: L 0 7 1 0 3 2 1 1 3 E Z 1 1 M 3 0 0 4 0 P T 1 0 2 A
Opera | Tratto | Sistema | CEE | WBS | Id. doc. | N. prog. | Rev.
Nome file: 1003_213_E1M3004PT02A

REV.	DATA	DESCRIZIONE	Redatto	Controllato	Approvato
A	Maggio 2017	Emissione per stralcio funzionale	PROGIN	M. De Iorio	S. Lillo	A. Grimaldi
B					
C					