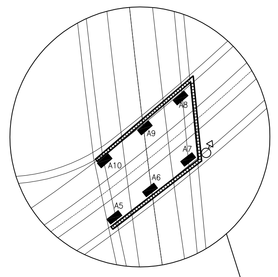

STRALCIO PLANIMETRICO
SCALA 1:500

STRALCIO PLANIMETRICO
SCALA 1:1000

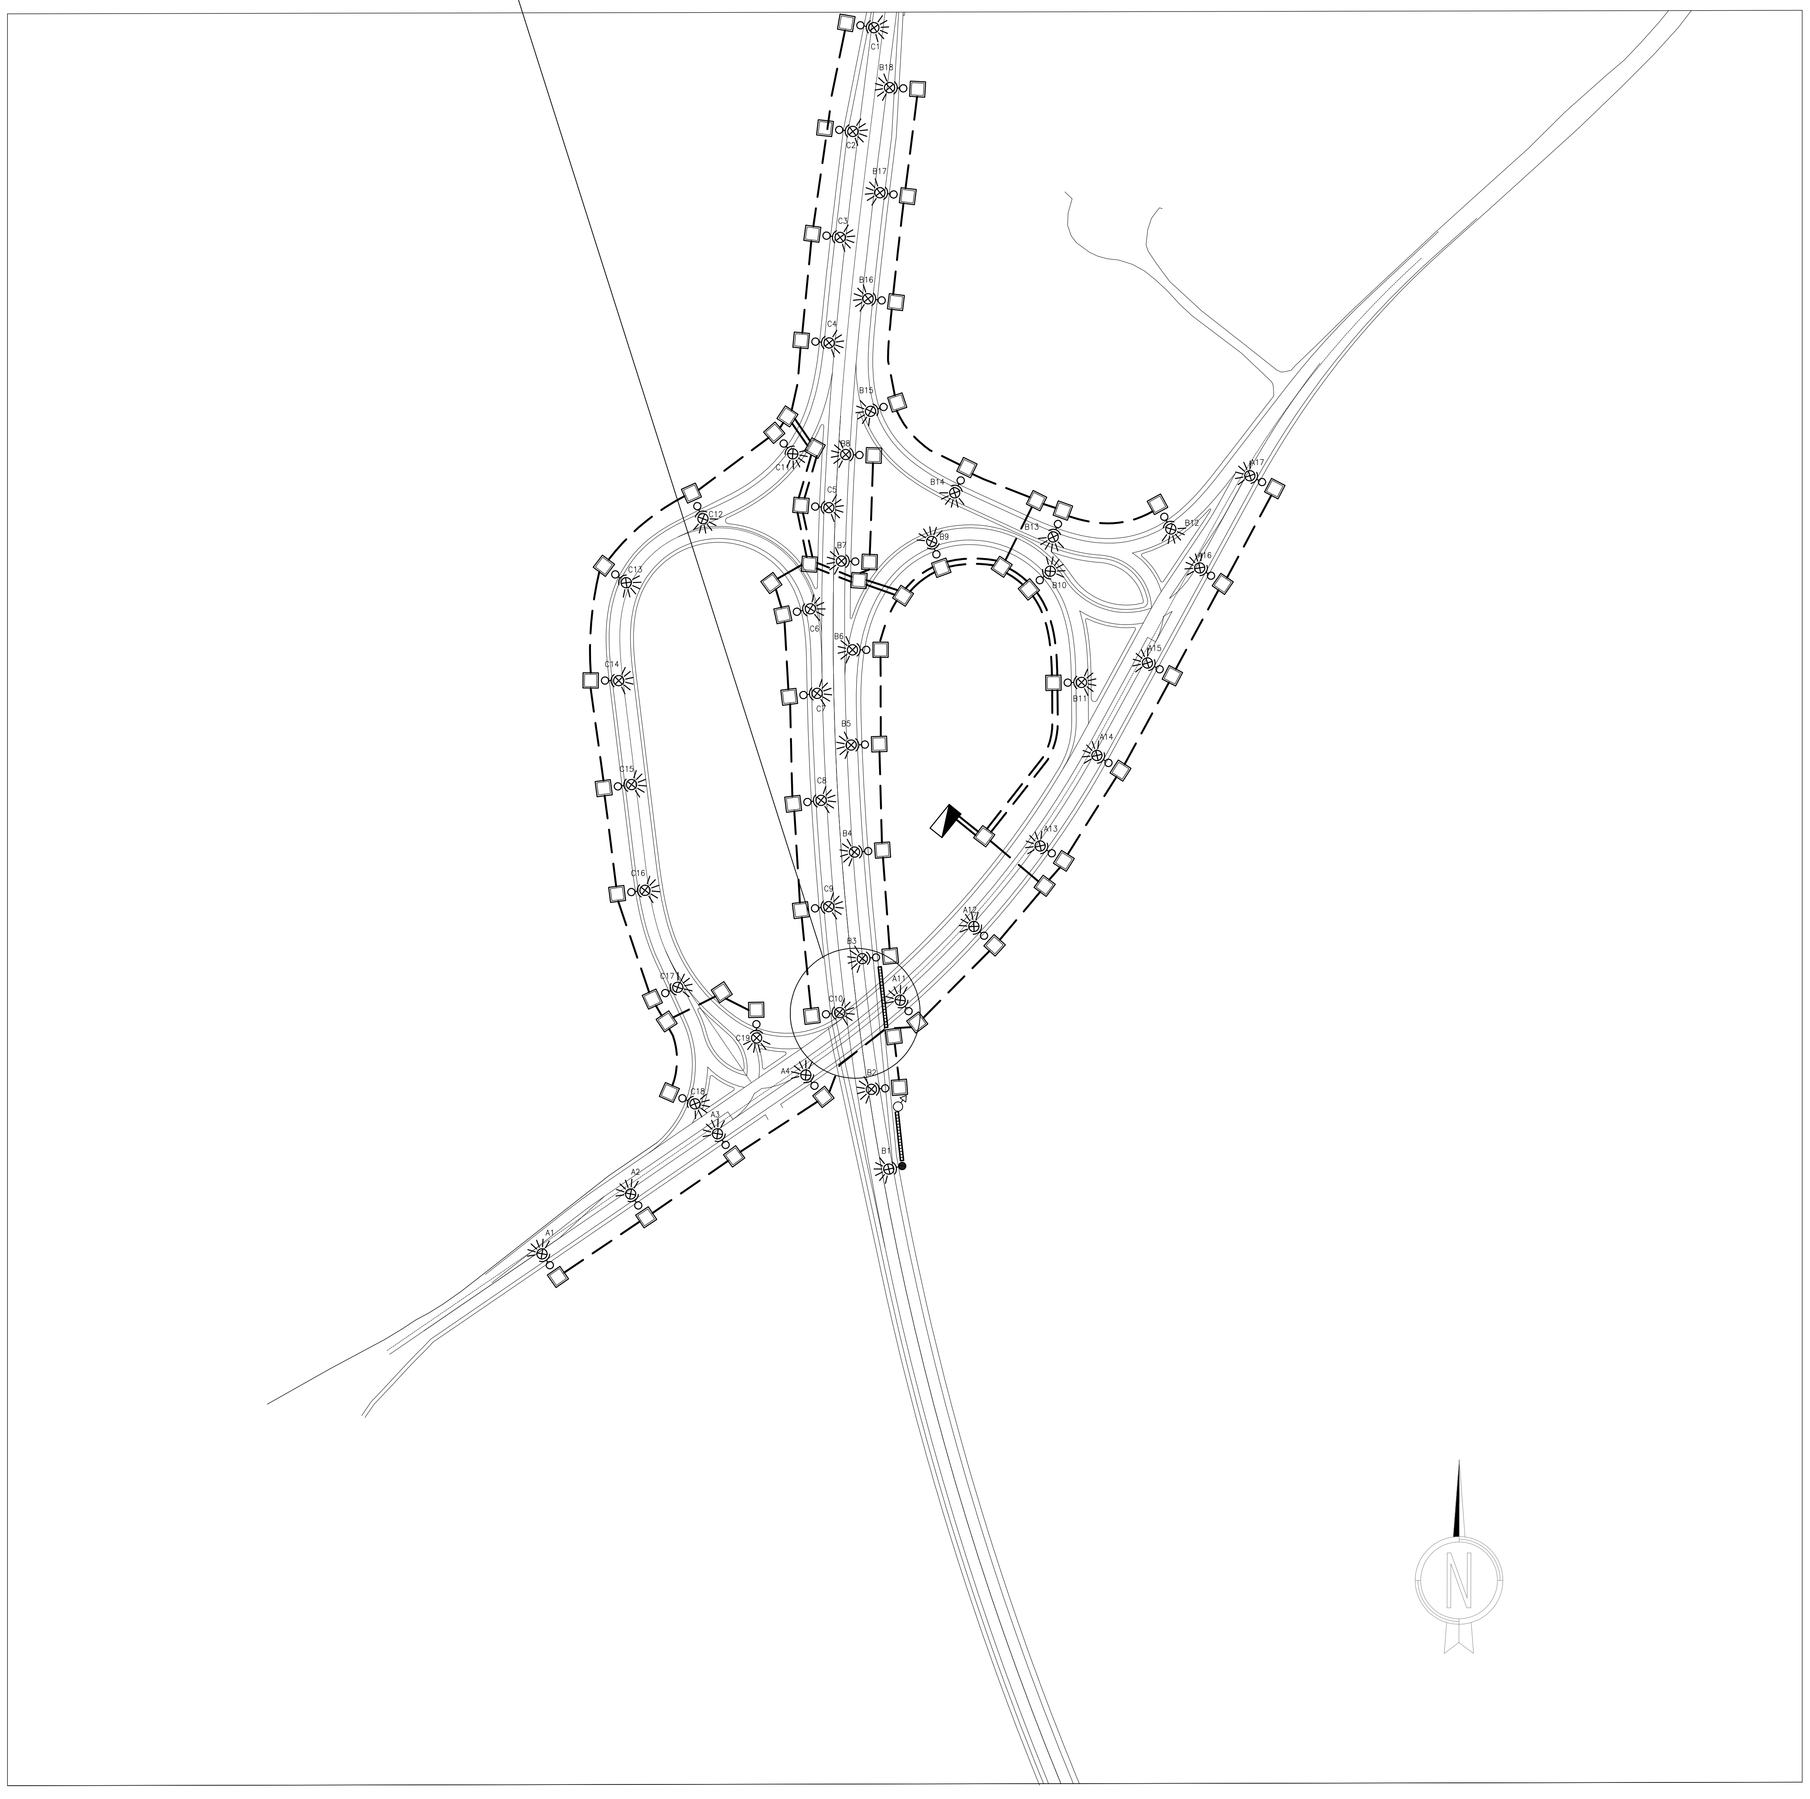

PARTICOLARE

PALO ILLUMINAZIONE

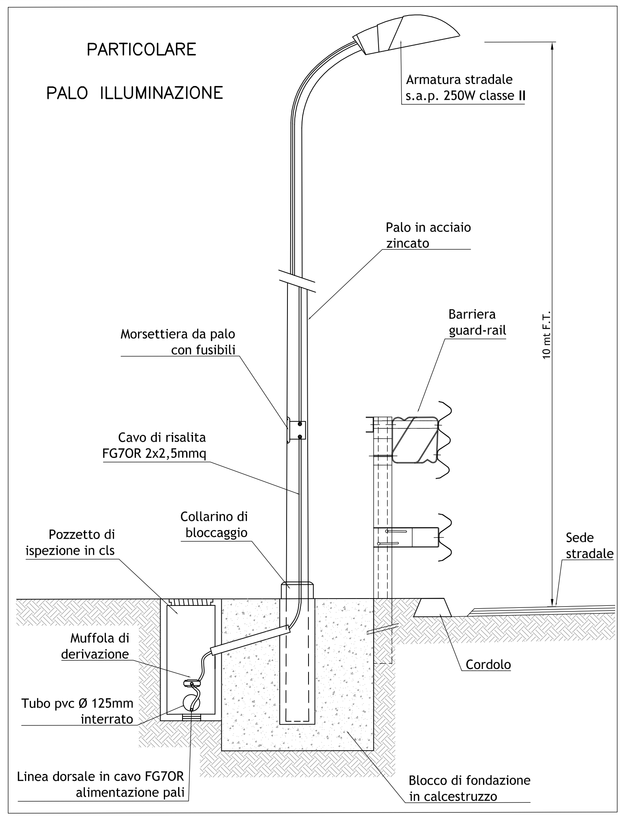

LEGENDA

	QUADRO ELETTRICO
	POZZETTO DI DERIVAZIONE
	PROIETTORE OTTICA SIMMETRICA CON LAMPADA 150 W NaAP IN CLASSE 2
	PALO SU VIADOTTO HFT 10 m CON 1 ARMATURA CON LAMPADA 150 W NaAP IN CLASSE 2
	PALO SU RILEVATO HFT 10 m CON 1 ARMATURA CON LAMPADA 150 W NaAP IN CLASSE 2
	LINEA INTERRATA REALIZZATA CON TUBAZIONE UNDERGROUND Ø125 CON POZZETTI 40x40 PER IL TIRO DEI CAVI OGNI 30m CON EVENTUALI RAFFITTIMENTI IN CURVA
TR	TOROIDE DIFFERENZIALE
Q0	INTERRUTTORE GENERALE
T1–3	TRASFORMATORE AMPEROMETRICO
K1	CONTATTORE DI LINEA
T/L1–3	UNITA' DI REGOLAZIONE
K0	DIFFERENZIALE A RIARMO AUTOMATICO
Y0	BOBINA DI SGANCIO
A/L1–3	SCHEDA RELE'
Q1	INTERRUTTORI AUSILIARI
SGL	MODULO A MICROPROCESSORE
S2	SELETTORE MANUALE/AUTOMATICO
P1	INTERRUTTORE CREPUSCOLARE
FC	FOTORESISTENZA CREPUSCOLARE
QPn	INTERRUTTORI PROTEZIONE LINEE LAMPADE E CONTATTORI DI COMANDO
	CANALE METALLICO 100x75 mm
	MONTANTE

SCHEMA UNIFILARE ALIMENTAZIONE ELETTRICA

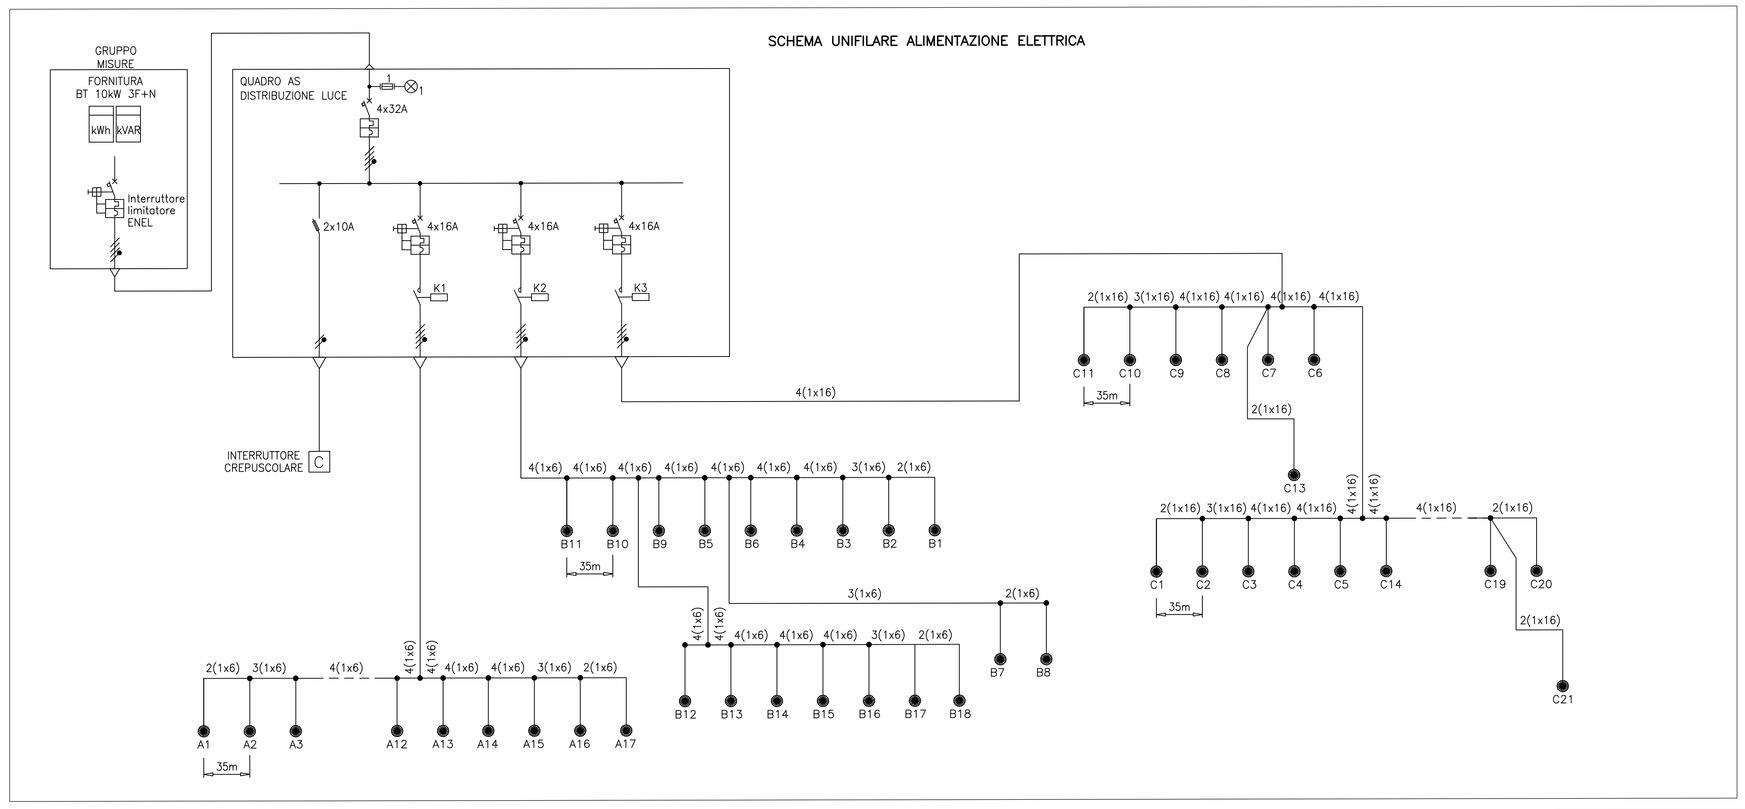

ARMADIO STRADALE QUADRO ELETTRICO
SCALA 1:20

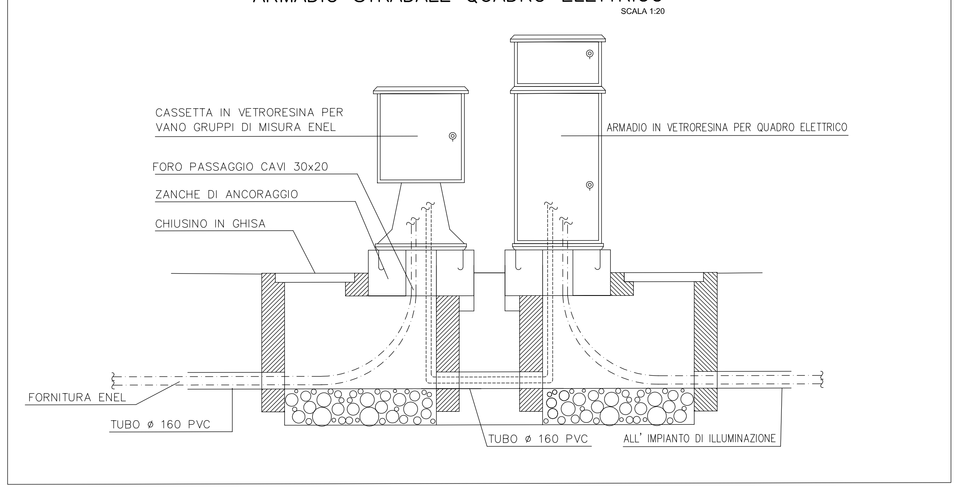

GUADRILATERO
Marche Umbria S.p.A.

ASSE VIARIO MARCHE-UMBRIA
E QUADRILATERO DI PENETRAZIONE INTERNA
MAXI LOTTO 2

LAVORI DI COMPLETAMENTO DELLA DIRETTRICE PERUGIA ANCONA:
SS. 318 DI "VALFABBRICA", TRATTO PIANELLO-VALFABBRICA
SS. 76 "VAL D'ESINO", TRATTI FOSSATO VICO - CANCELLI E ALBACINA - SERRA SAN QUIRICO
"PEDEMONTANA DELLE MARCHE", TRATTO FABRIANO-MUCCIA-SFERCIA.

PROGETTO DEFINITIVO

CONTRAENTE GENERALE: DIRPA 2 s.c.a r.l.

Il responsabile del Contraente Generale: Ing. Federico Montanari

Il responsabile Integrazioni delle Prestazioni Specialistiche: Ing. Salvatore Lieto

PROGETTAZIONE: Associazione Temporanea di Imprese

Mandataria: PROGETTAZIONE Soc. Coop. PROGIN S.p.A.

Mandanti: LOMBARDI SA INGEGNERI CONSULENTI; LOMBARDI-REICO INGEGNERIA S.r.l.; SGAI s.r.l. di E.Forlani & C. Studio di Ingegneria e Geologia Applicata, www.sgai.com

RESPONSABILE DELLA PROGETTAZIONE PER I.A.T.I.
Prof. Ing. Antonio Grimaldi
ORDINE INGEGNERI ROMA N. 20895

GEOLOGO:
Dott. Geol. Fabrizio Pontoni
ORDINE DEI GEOLOGI DELLE MARCHE Fabrizio PONTONI Geologo Ripartizione N. 178 ALBO SEZIONE A

COORDINATORE DELLA SICUREZZA IN FASE DI PROGETTAZIONE
Ing. Michele Curiale
Dott. Ing. MICHELE CURIALE N. 1879 "Ord. A" Settori Ind. Civile Ambientale Informazione
ORDINE DEGLI INGEGNERI DELLA PROVINCIA DI COSENZA

IL RESPONSABILE DEL PROCEDIMENTO
Ing. Giulio Petrizzelli

2.1.2 - PEDEMONTANA DELLE MARCHE
3° stralcio funzionale: Castelraimondo nord - Castelraimondo sud
4° stralcio funzionale: Castelraimondo sud - innesto S.S.77 a Muccia
IMPIANTI TECNOLOGICI
Illuminazione svincoli
Svincolo di Castelraimondo Sud – Impianto di illuminazione – Schema elettrico

SCALA: Varie

DATA: Maggio 2017

Codice Unico di Progetto (CUP) **F12C03000050021**

Codice elaborato: Opera L0 Tratto 7 Settore 0 CIG 3 WBS E2 Tit. doc. 1 N. prog. I0 Rev. 4 M 0 7 0 4 0 P T 0 1 A
Nome File: L0703_213_E2IM0704OPT01A

REV.	DATA	DESCRIZIONE	Redatto		Controllato	Approvato
A	Maggio 2017	Emissione per stralcio funzionale	PROGIN	M. De Iorio	S. Lieto	A. Grimaldi
B						
C						