STRALCIO PLANIMETRICO
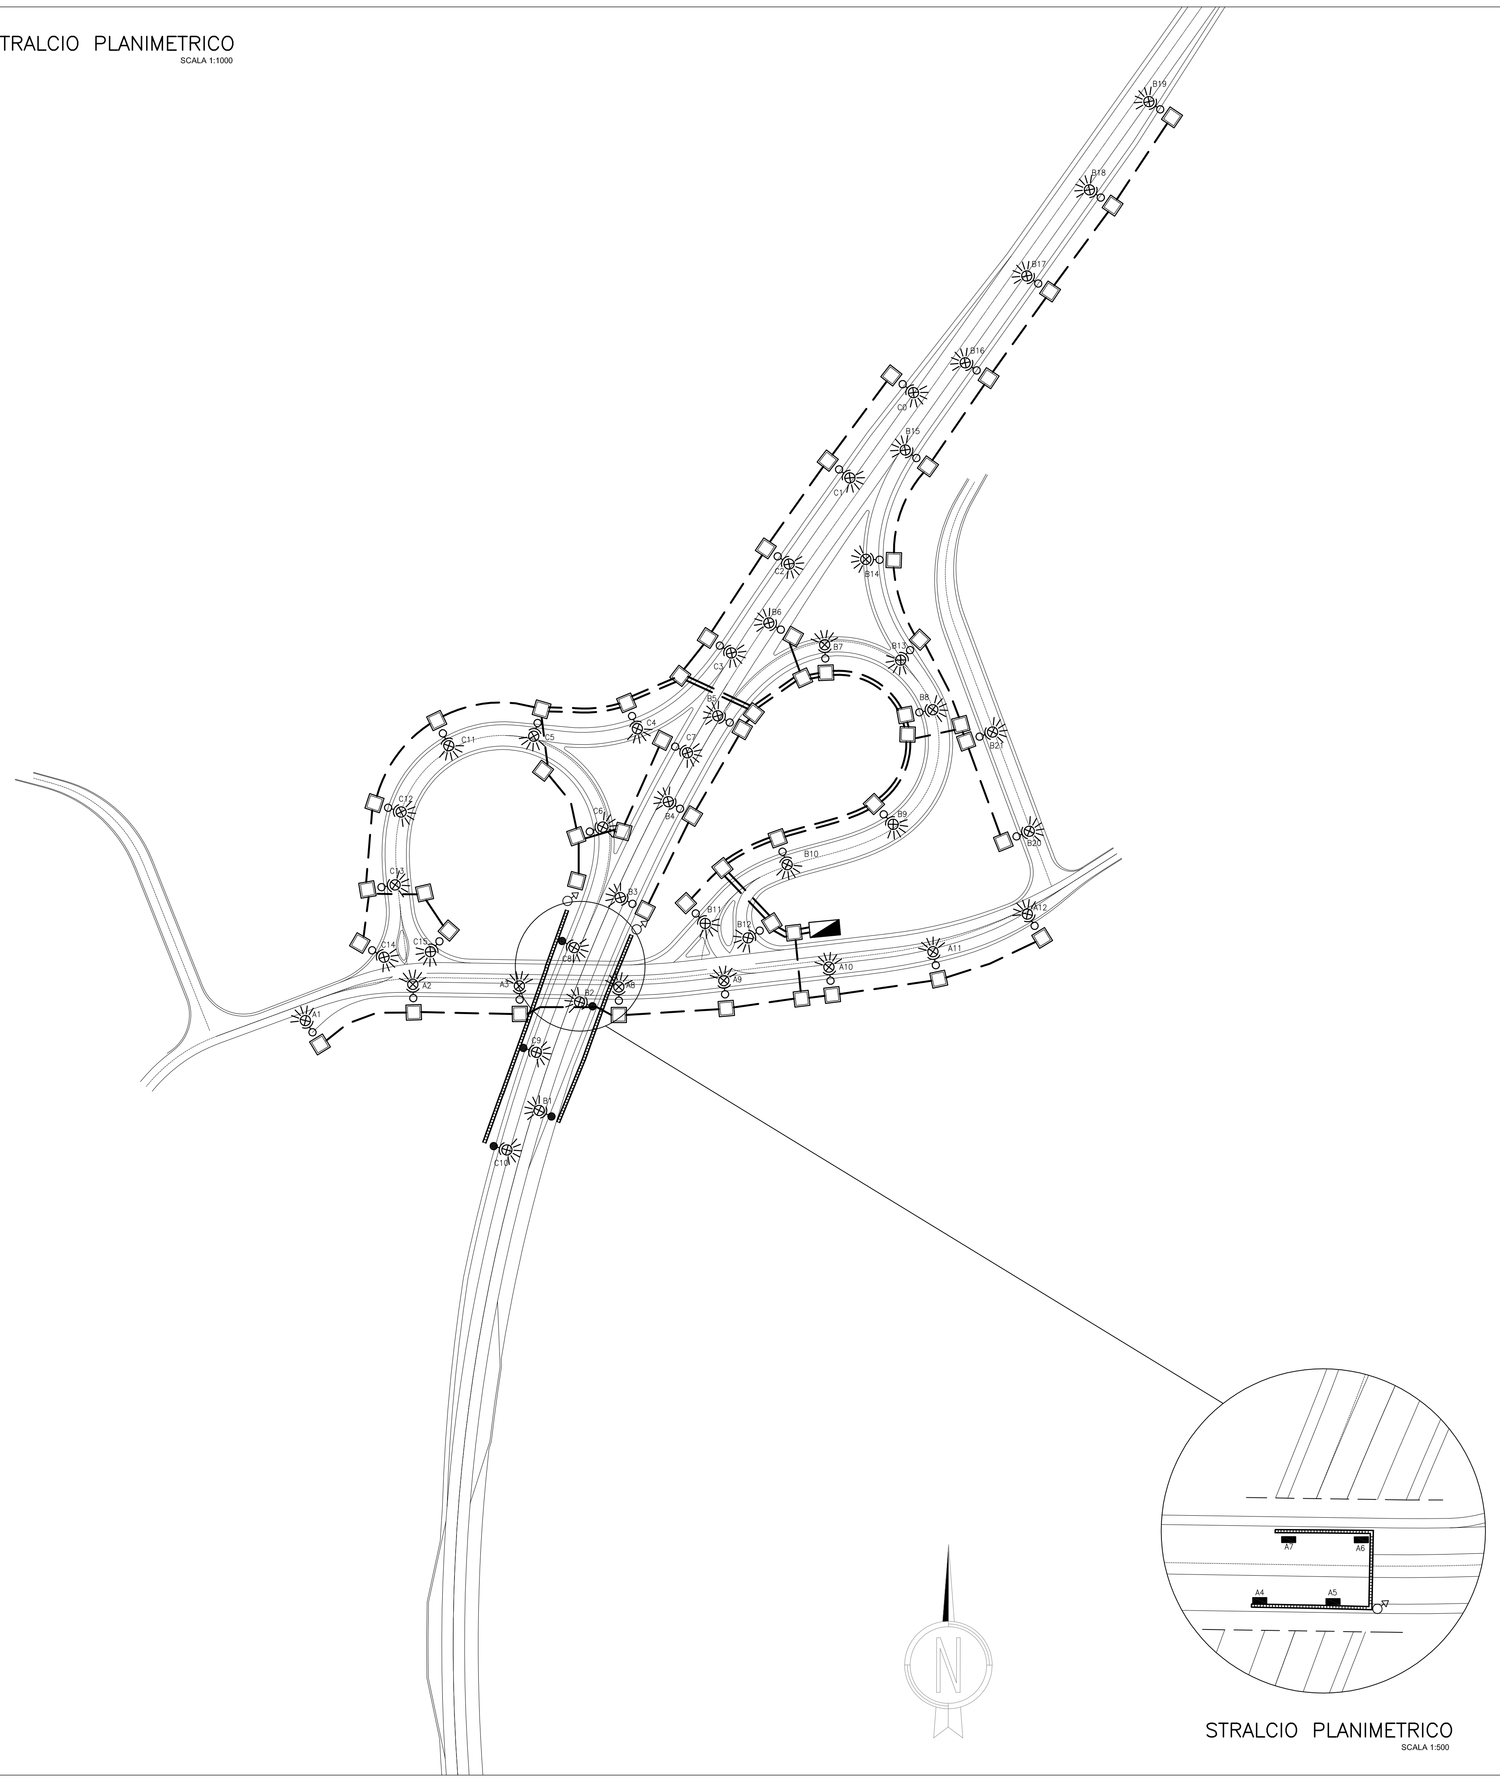
SCALA 1:1000