COMMITTENTE:

RETE FERROVIARIA ITALIANA S.p.A.
DIREZIONE TERRITORIALE PRODUZIONE DI NAPOLI

PROGETTAZIONE: Sirti

SOGGETTO TECNICO: RFI - DIREZIONE TERRITORIALE PRODUZIONE DI NAPOLI
S.O.INGEGNERIA

PROGETTO PRELIMINARE

A.Q. 99/2015 - CONTRATTO APPLICATIVO n° 5
PROGETTAZIONE DELL'ELETTRIFICAZIONE E DELLE SSE PER L'ELETTRIFICAZIONE, LA VELOCIZZAZIONE E AMMODERNAMENTO DELL'INFRASTRUTTURA FERROVIARIA ESISTENTE DELLA LINEA SALERNO - MERCATO SS - AVELLINO - BENEVENTO E DELLA TRATTA MERCATO SS - CODOLA - SARNO

Planimetria SSE Mercato San Severino

PROGETTO/ANNO	SOTTOPR.	LIVELLO	NOME DOC.	PROGR.OP.	FASE FUNZ.	NUMERAZ.
305518	ELE	PP	TTLC	00	00	E030

Revis.	Descrizione	Redatto	Data	Verificato	Data	Approvato	Data	Autorizzato	Data
A	Prima Emissione	C.Gabelli	18/09/18	L.Zucchelli	18/09/18	F. Pecchia	18/09/18	-	-

POSIZIONE ARCHIVIO	LINEA	SEDE TECN.	NOME DOC.	NUMERAZ.
	L556	000000	TTLC	E030A

Verificato e trasmesso	Data	Convalidato	Data	Archiviato	Data

File: 305518ELEPPTTLC0000E030_0A.DWG

ORTOFOTO

Comune di MERCATO SAN SEVERINO	
AREA DEL PIAZZALE	1711 m² circa
FABBRICATO DI CAB.TE	141 m² circa
QUOTA PIAZZALE	N.D.

SCALA 1:500

ESTRATTO DI MAPPA CATASTALE 1:1000

FOGLIO n.13 :
Particella 1658 ; Sub 1
Intestatario : RETE FERROVIARIA ITALIANA S.p.a.
Indirizzo : PIAZZA MARTINEZ Y CABRERA n.9

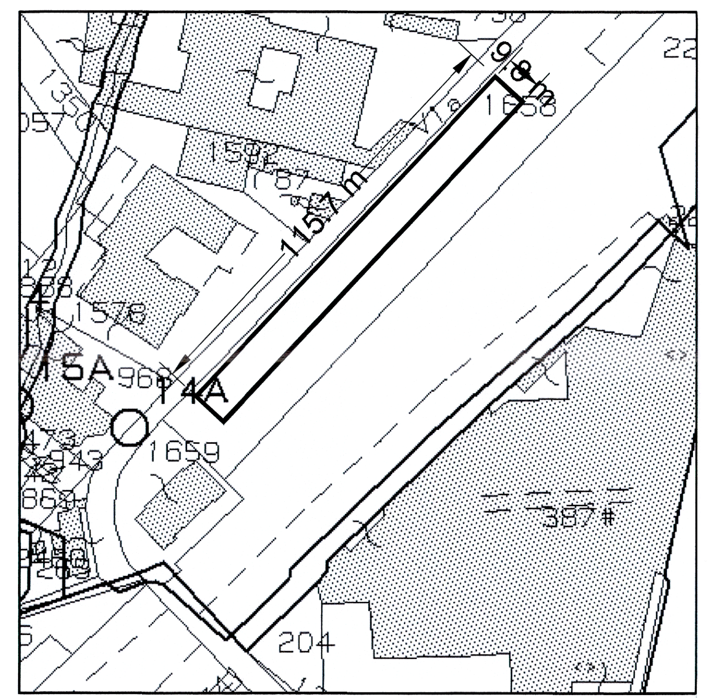

POSIZIONAMENTO SHELTER SSE - STAZIONE DI MERCATO SAN SEVERINO

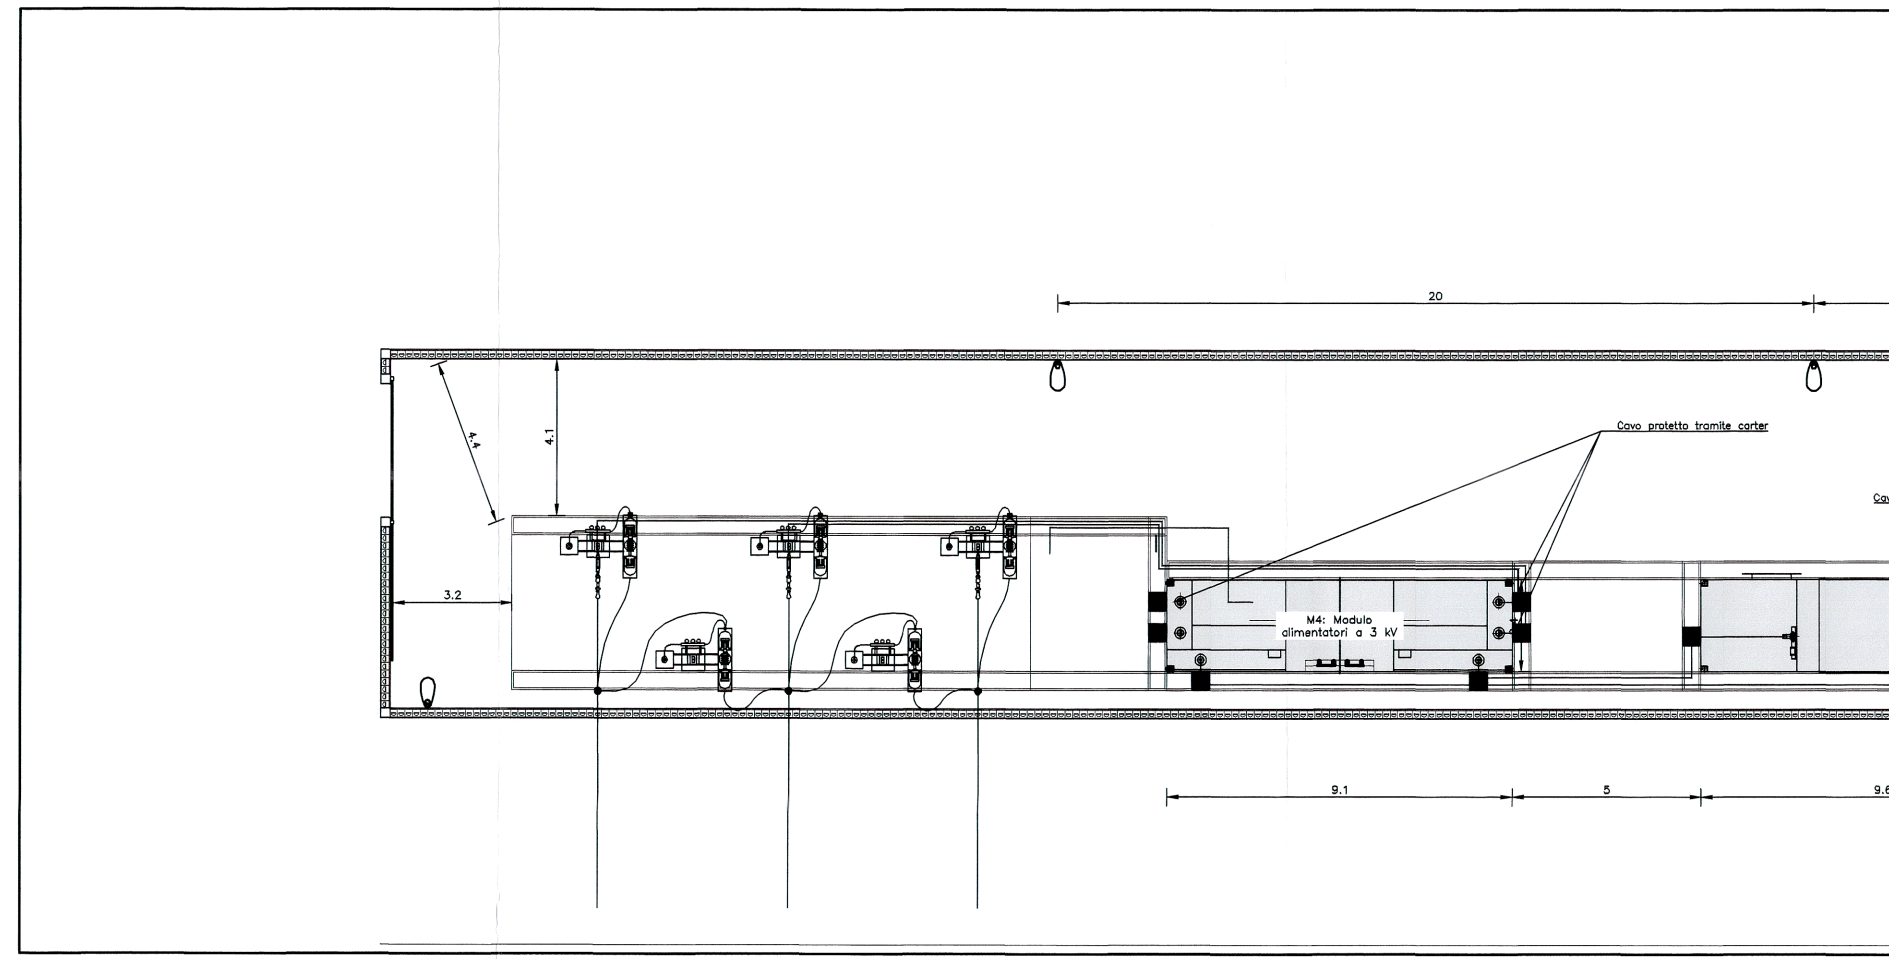

SCALA 1:100