

COMITENTE:
RFI
 RETE FERROVIARIA ITALIANA S.p.A.
 DIREZIONE TERRITORIALE PRODUZIONE DI TIPOLOGIA

PROGETTATORE:
Sirbi

SOGGETTO TECNICO:
 RFI - DIREZIONE TERRITORIALE PRODUZIONE DI TIPOLOGIA
 S.L.O. ANSICAGNERIA

PROGETTO PRELIMINARE
 A.G. 08/01/16 - CONTRATTO APR. 04/2016 n° 5
 PROGETTO DI REALIZZAZIONE E COLLETTORI PER LA REALIZZAZIONE E
 AMPLIAMENTO DELLA LINEA FERROVIARIA PERMANENTE DELLA LINEA SALERNO - MERGATO S.S.
 AVELLINO - BENEVENTO E DELLA TRAMMERCATO SS - COCCOLA - SIANO

Planimetria SSE Prata Pratola


PROGETTANDO	SOTTILE	UNICO	NOME DOC.	PROFILOR.	FOG. PLAN.	NUMERAZ.
305518	ELE	PP	TITLO	00	00	E032

Rev.	Descrizione	Autore	Disegn.	Verificato	Data	Approvato	Data
A	Prima Emersione	Cr. Gargano	18/08/16	Cr. Gargano	18/08/16	18/08/16	

PRODUZIONE	REDAZIONE	NUMERAZ.
AD/100	0000000	TITLO E032A

VALIDAZIONE	DATA	CONDIZIONE	DATA	APPROVATO	DATA



File: 305518E_0000000000_0A_DWG

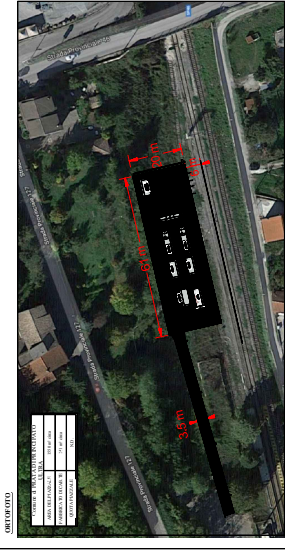

ORTOFOTO	NO.
COSETE DI TRATTA DI RINGHIATO	NO.
LE TRAI	031 n° 000
AREA RELIGIOSA	311 n° 000
FABBRICA DI RICAMBI	NO.

SCALA 1:500

ESTRAITTO DI MAPPA CATASTALE E:1000
 Foglio n.13
 Partelle: 658 - 541
 Inquadro: RETE FERROVIARIA ITALIANA S.p.A.
 Indirizzo: PIAZZA MARTINEZ Y CABRIERAS 9

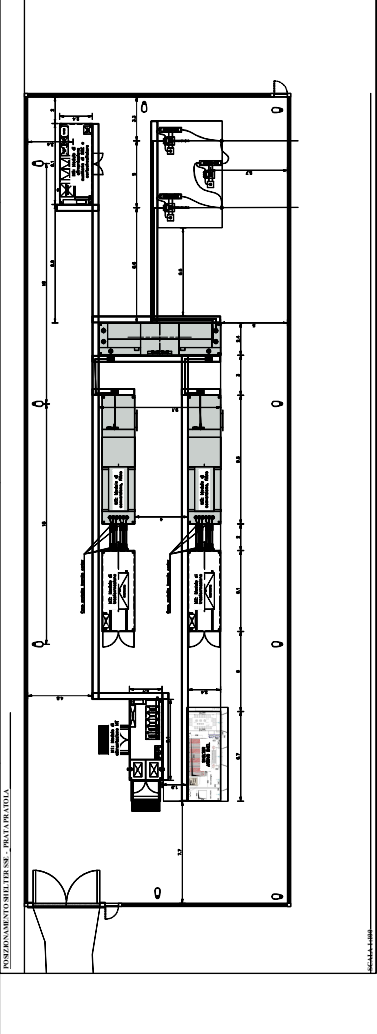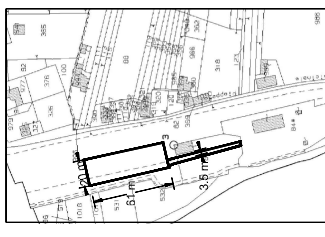

POSIZIONAMENTO SHELTER SSE - PRATA PRATOLA

SCALA 1:1000