

COMMITTENTE:
RFI
 RETE FERROVIARIA ITALIANA S.p.A.
 DIREZIONE TERRITORIALE PRODUZIONE DI NAPOLI

PROGETTAZIONE:
Sirti

SOGGETTO TECNICO:
 RFI - DIREZIONE TERRITORIALE PRODUZIONE DI NAPOLI
 S.O. INGEGNERIA

PROGETTO PRELIMINARE

A.Q. 99/2015 - CONTRATTO APPLICATIVO n° 5
 PROGETTAZIONE DELL'ELETTRIFICAZIONE E DELLE SSE PER L'ELETTRIFICAZIONE, LA VELOCIZZAZIONE E
 AMMODERNAMENTO DELL'INFRASTRUTTURA FERROVIARIA ESISTENTE DELLA LINEA SALERNO - MERCATO SS -
 AVELLINO - BENEVENTO E DELLA TRATTA MERCATO SS - CODOLA - SARNO

Planimetria cabina TE Codola

PROGETTO/ANNO: **305518** SOTTOPR. **ELE** LIVELLO **PP** NOME DOC. **TTLIC** PROGR.OP. **00** FASE FUNZ. **00** NUMERAZ. **E034**

Revis.	Descrizione	Redatto	Data	Verificato	Data	Approvato	Data	Autorizzato	Data
A	Prima Emissione	C. Gabelli	18/09/18	L. Zucchelli	18/09/18	F. Pecchia	18/09/18		



POSIZIONE ARCHIVIO: LINEA **L556** SEDE TECN. **000000** NOME DOC. **TTLIC** NUMERAZ. **E034A**

Verificato e trasmesso	Data	Convalidato	Data	Archiviato	Data


ORTOFOTO



SCALA 1:500

Comune di CASTEL SAN GIORGIO	
AREA DEL PIAZZALE	450 m² circa
FABBRICATO DI CAB.TE	25 m² circa
QUOTA PIAZZALE	N.D.

POSIZIONAMENTO SHELTER CABINA TE - STAZIONE DI CODOLA

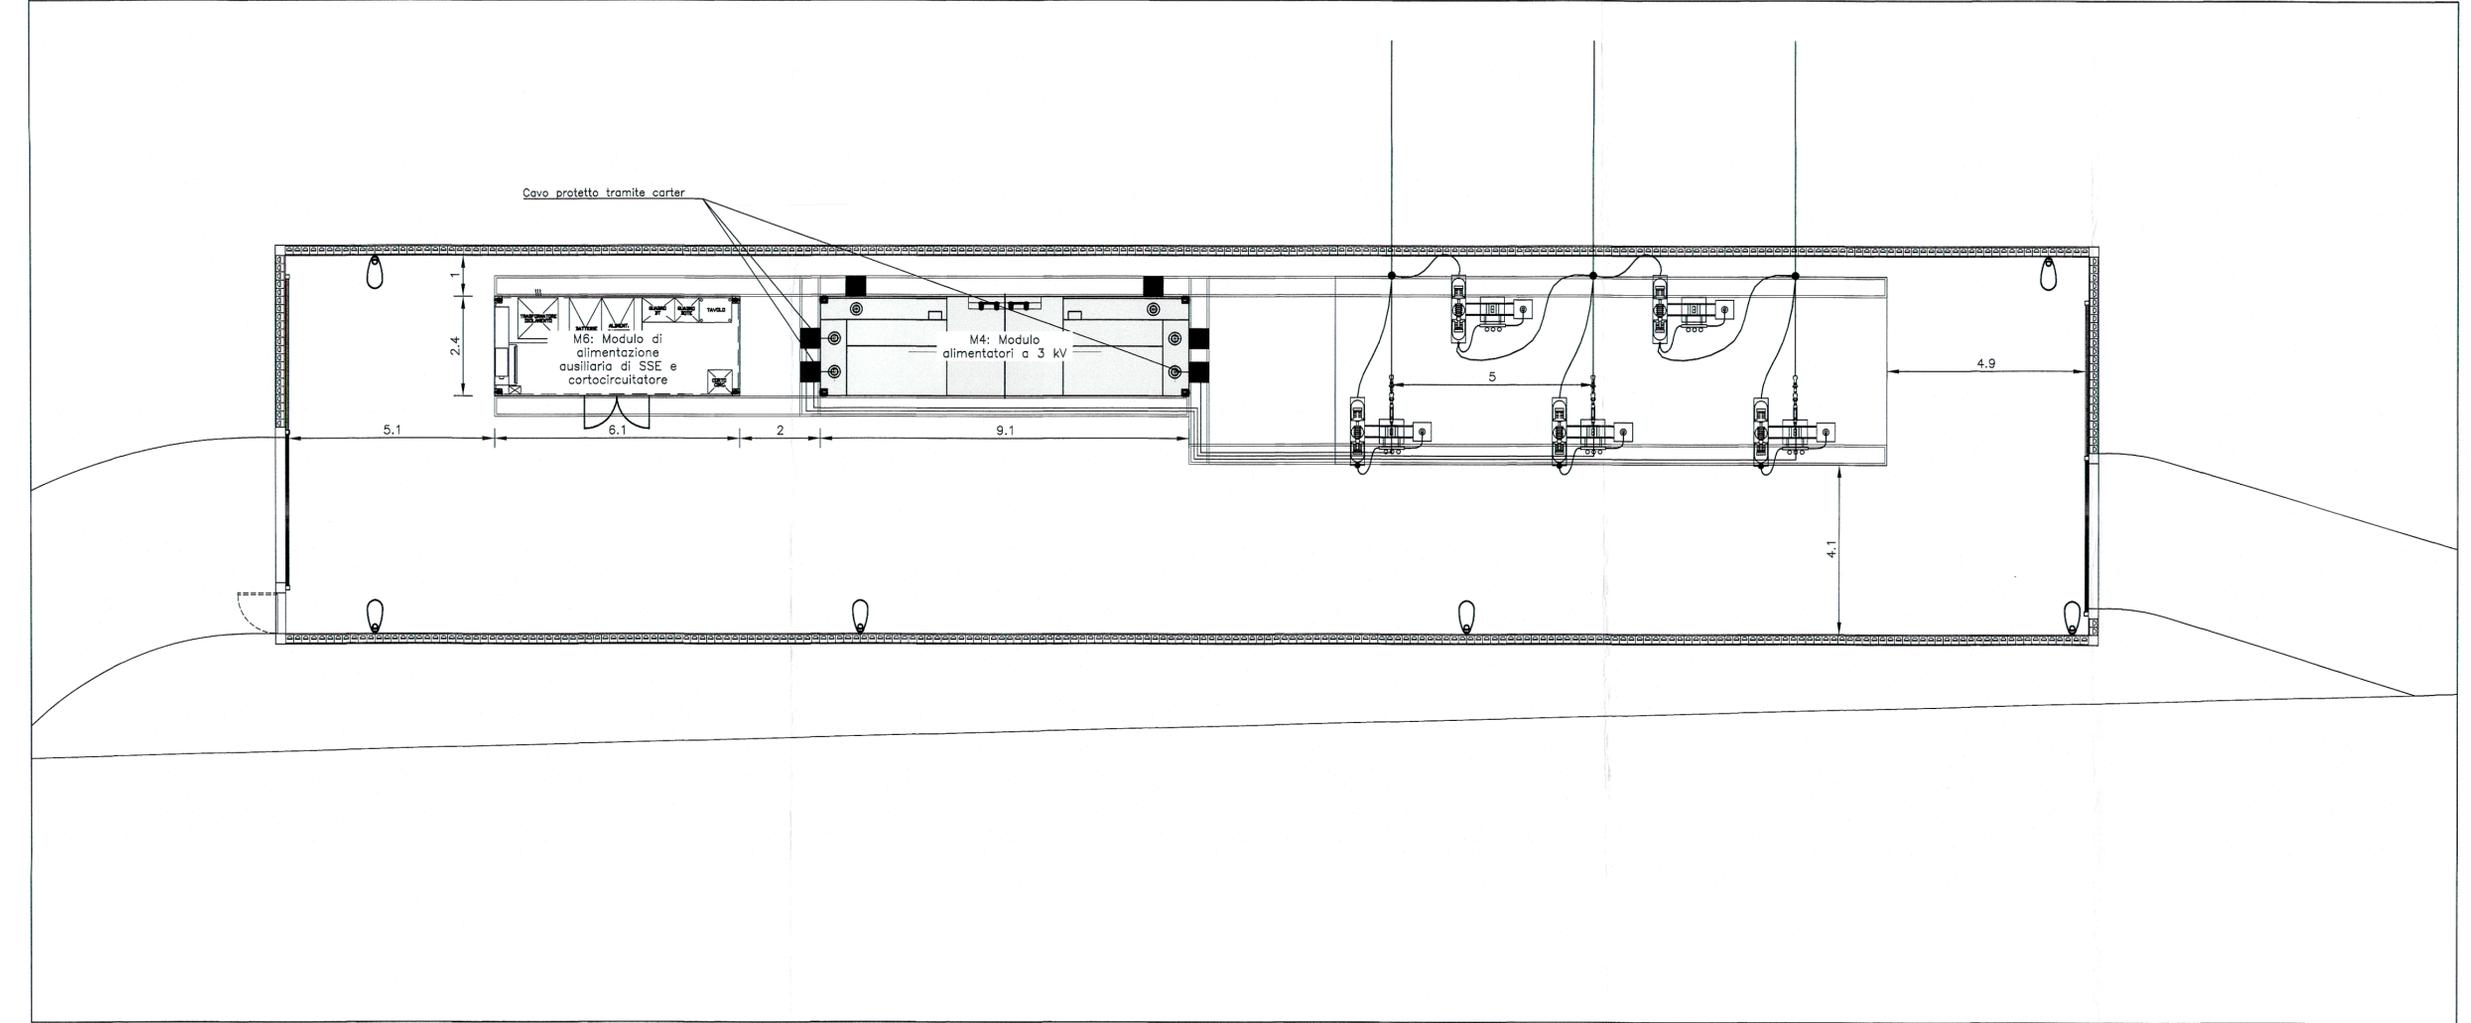

SCALA 1:100