

COMMITTENTE:
RFI
 RETE FERROVIARIA ITALIANA S.p.A.
 DIREZIONE TERRITORIALE PRODUZIONE DI NAPOLI

PROGETTAZIONE:
Sirti

SOGGETTO TECNICO:
 RFI - DIREZIONE TERRITORIALE PRODUZIONE DI NAPOLI
 S.O. INGEGNERIA
PROGETTO PRELIMINARE

A.G. 99/2015 - CONTRATTO APPLICATIVO n° 5
 PROGETTAZIONE DELL'ELETTRIFICAZIONE E DELLE SSE PER L'ELETTRIFICAZIONE, LA VELOCIZZAZIONE E
 AMMODERNAMENTO DELL'INFRASTRUTTURA FERROVIARIA ESISTENTE DELLA LINEA SALERNO - MERCATO SS -
 AVELLINO - BENEVENTO E DELLA TRATTA MERCATO SS - CODOLA - SARNO

Prospetto SSE Mercato San Severino


PROGETTO/ANNO	SOTTOPR.	LIVELLO	NOME DOC.	PROGR.OP.	FASE FUNZ.	NUMERAZ.
305518	ELE	PP	TTLIC	00	00	E029

Revit.	Descrizione	Redatto	Data	Verificato	Data	Approvato	Data
A	Prima Emissione	C. Gabelli	18/09/18	L. Zucchelli	18/09/18	F. Paschia	18/09/18

LINEA	SEDE TECN.	NOME DOC.	NUMERAZ.
L556	000000	TTLIC	E029A



File: 305518ELEPPPTTLIC0000E029_OA.DWG

PROSPETTO SHELTER SSE - STAZIONE DI MERCATO S.S.
 SCALA 1:100

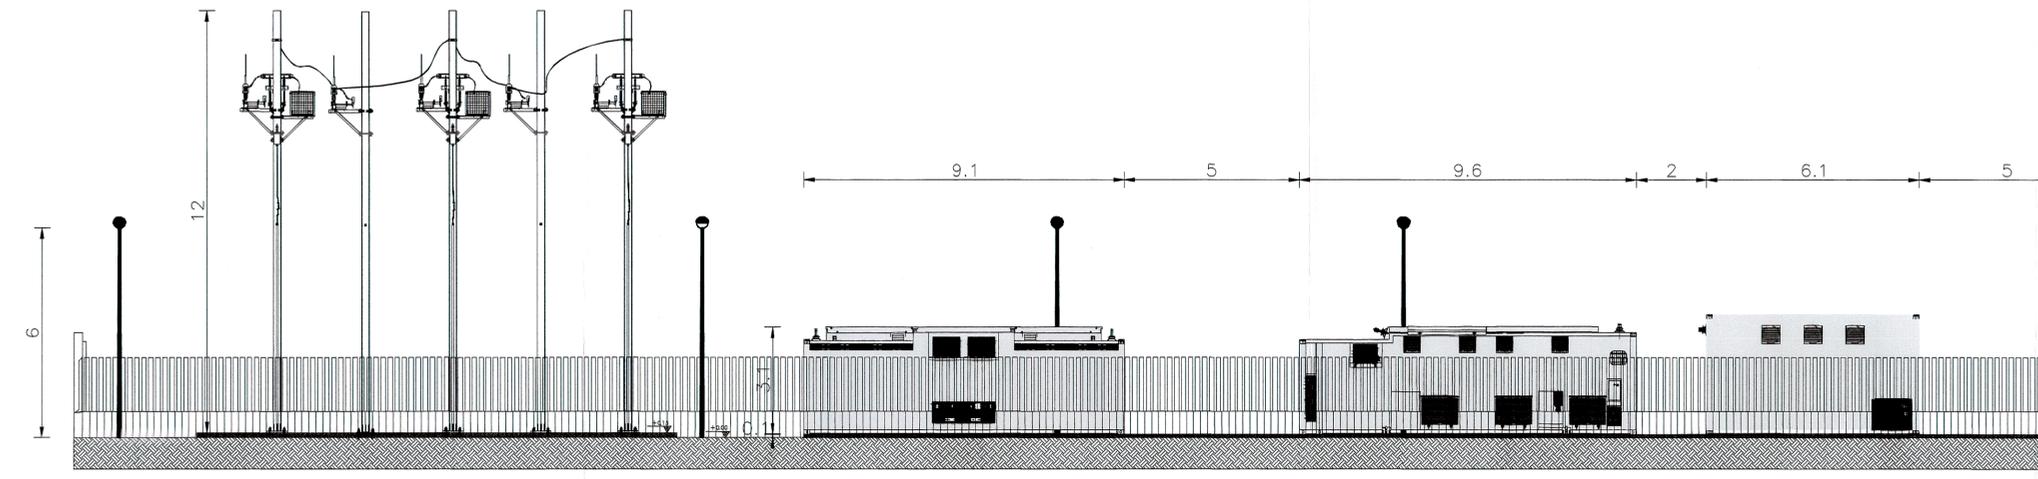

SEZ. A-A'

PROSPETTO SHELTER SSE - STAZIONE DI MERCATO S.S.
 SCALA 1:200

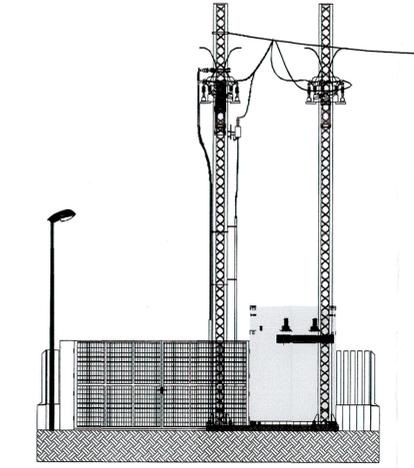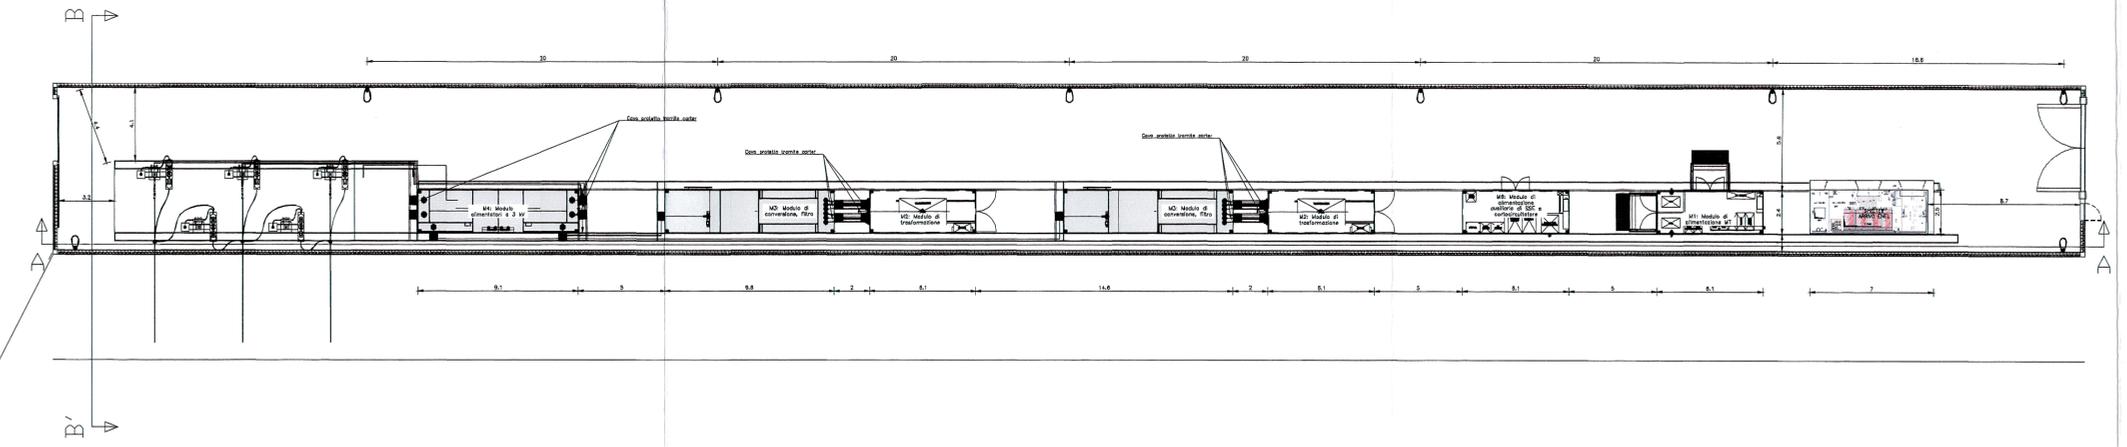

SEZ. B-B'