

COMMITTENTE: **RFI**
RETE FERROVIARIA ITALIANA S.p.A.
 DIREZIONE TERRITORIALE PRODUZIONE DI NAPOLI

PROGETTAZIONE: **Sirti**

SOGGETTO TECNICO: **RFI - DIREZIONE TERRITORIALE PRODUZIONE DI NAPOLI**
 S.O. INGEGNERIA

PROGETTO PRELIMINARE

A.Q. 99/2015 - CONTRATTO APPLICATIVO n° 5
 PROGETTAZIONE DELL'ELETTRIFICAZIONE E DELLE SSE PER L'ELETTRIFICAZIONE, LA VELOCIZZAZIONE E
 AMMODERNAMENTO DELL'INFRASTRUTTURA FERROVIARIA ESISTENTE DELLA LINEA SALERNO - MERCATO SS -
 AVELLINO - BENEVENTO E DELLA TRATTA MERCATO SS - CODOLA - SARNO

Prospetto cabina TE Codola

PROGETTO/ANNO: **305518** SOTTOPR. **ELE** LIVELLO **PP** NOME DOC. **TTLC** PROGR.OP. **00** FASE FUNZ. **00** NUMERAZ. **E033**


Revis.	Descrizione	Redatto	Data	Verificato	Data	Approvato	Data	Autorizzato	Data
A	Prima Emissione	C. Gabelli	18/09/18	L. Zucchelli	18/09/18	F. Pecchia	18/09/18		

POSIZIONE ARCHIVIO: LINEA **L556** SEDE TECN. **000000** NOME DOC. **TTLC** NUMERAZ. **E033A**


Verificato e trasmesso	Data	Convalidato	Data	Archiviato	Data

File: 305518ELEPPTTLC0000E033_0A.DWG


PROSPETTO SHELTER TE - STAZIONE DI CODOLA
 SCALA 1:200

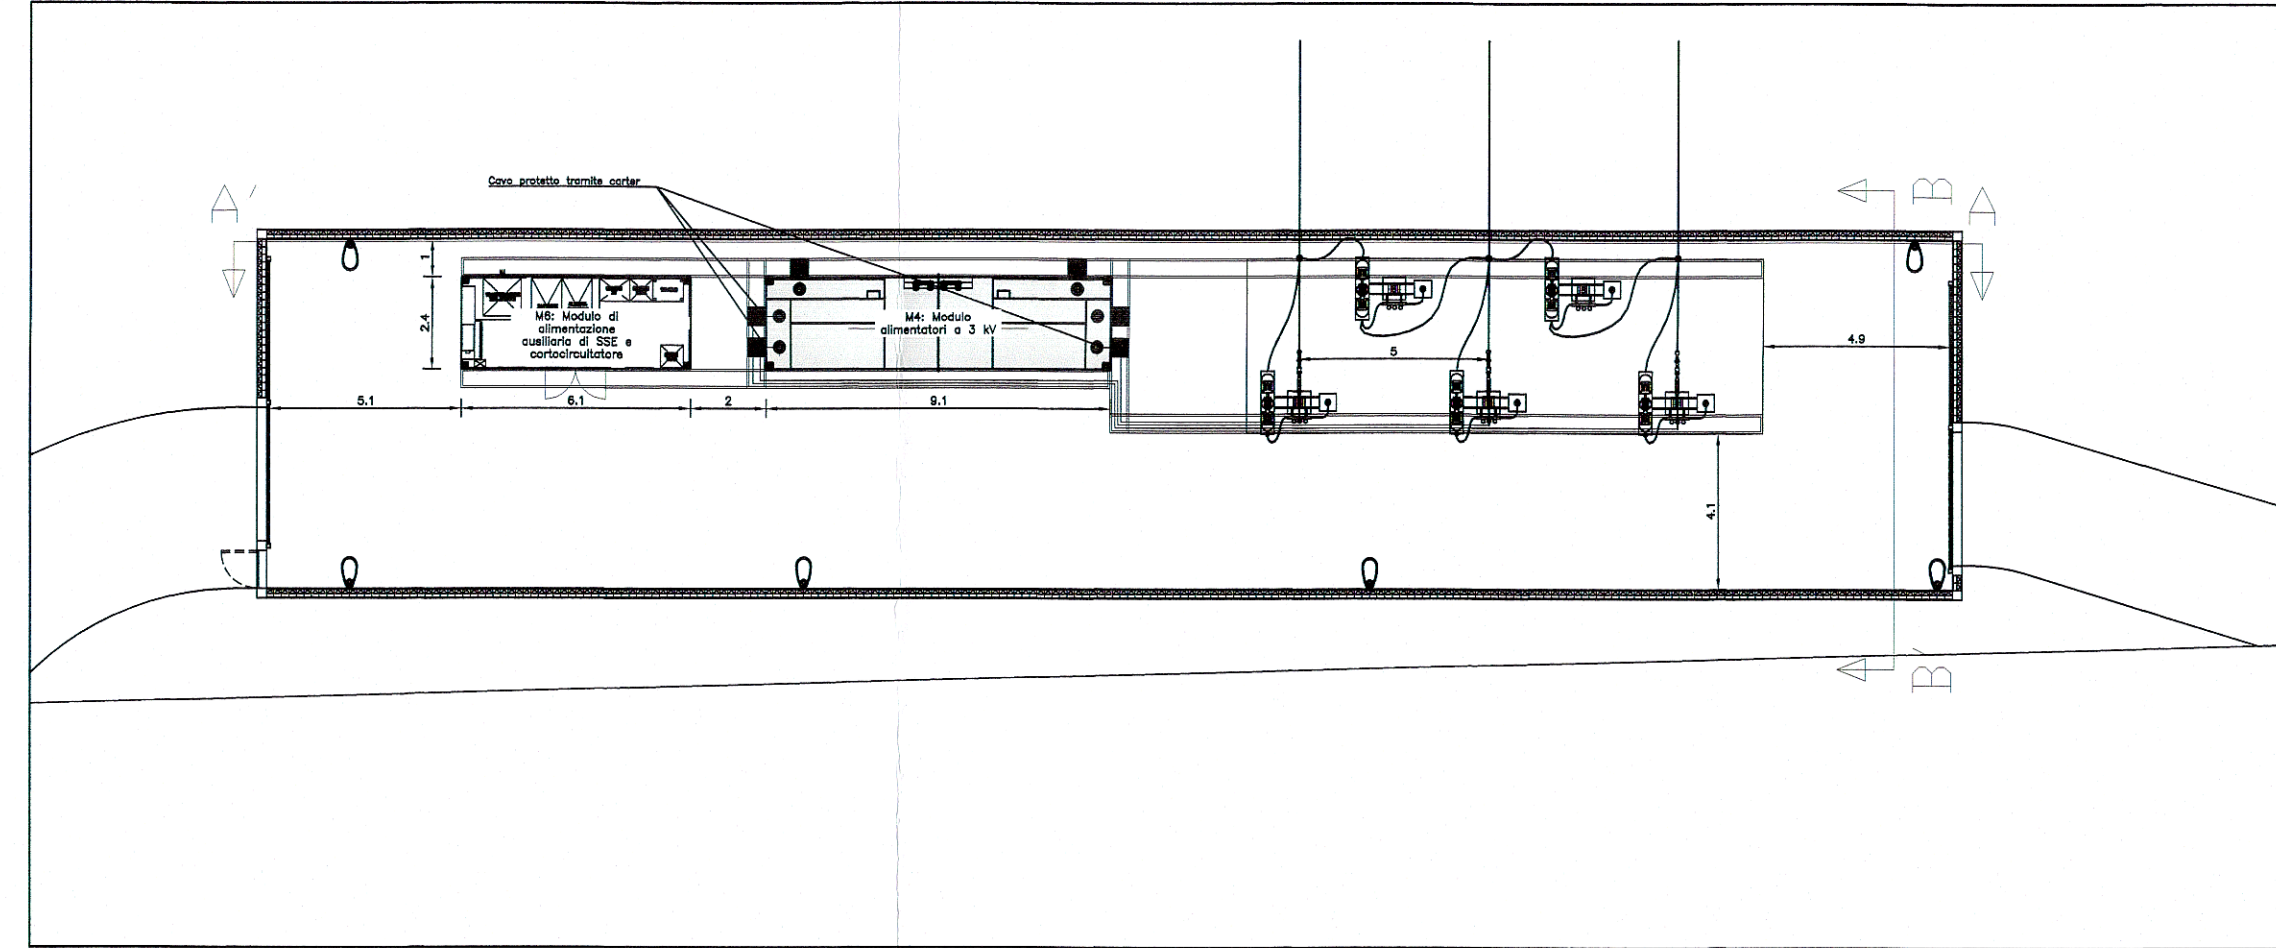

PROSPETTO SHELTER TE - STAZIONE DI CODOLA
 SCALA 1:100

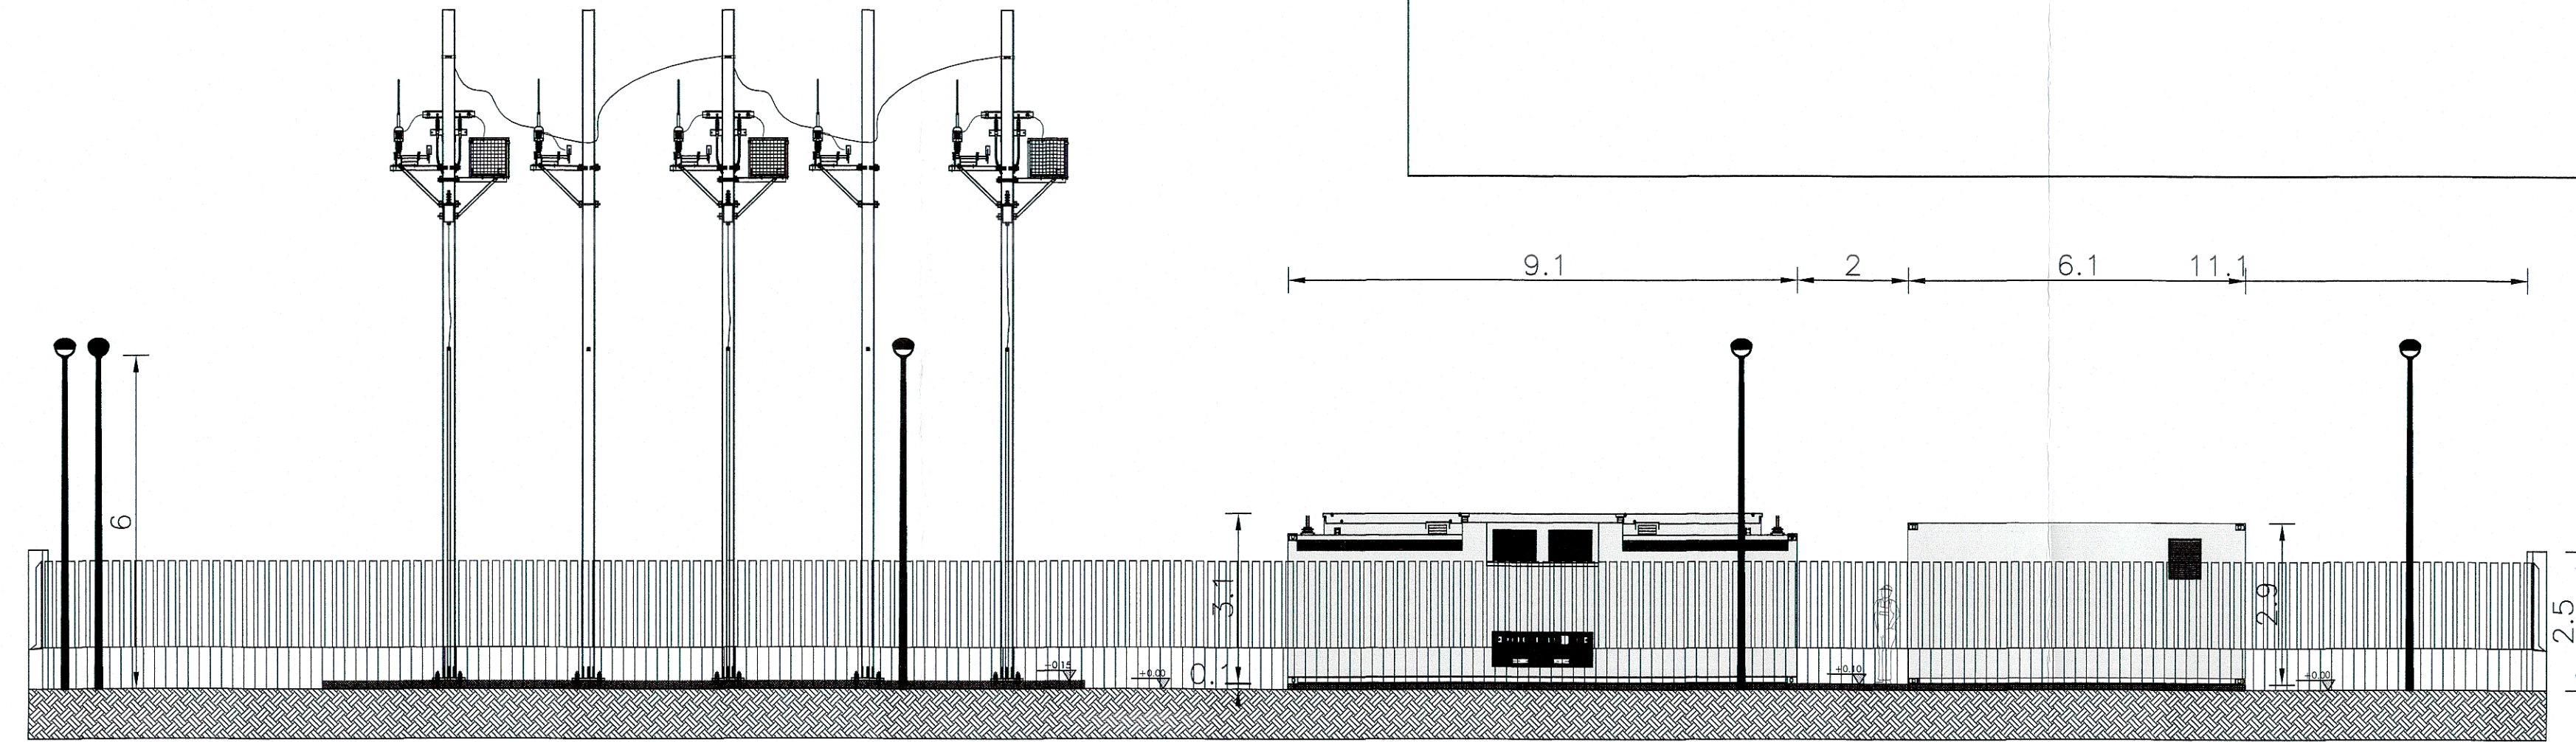

SEZ. A-A'

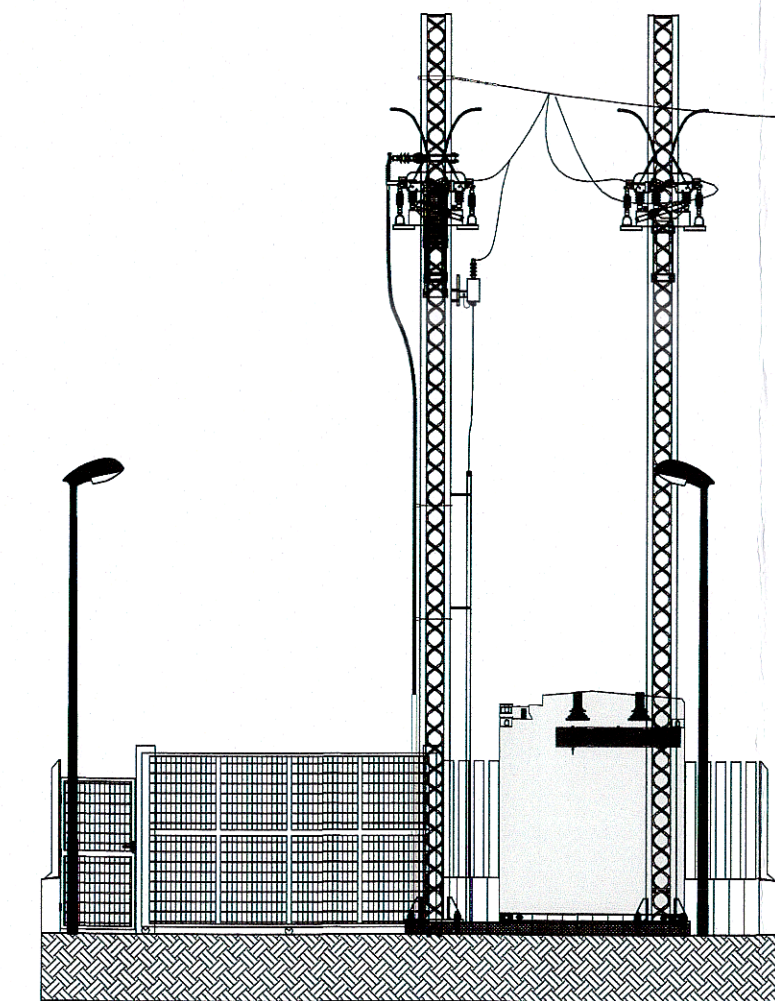

SEZ. B-B'