




TAPPO DI CHIUSURA TERMORESTRINGENTE  
PER TUBO DI PROTEZIONE

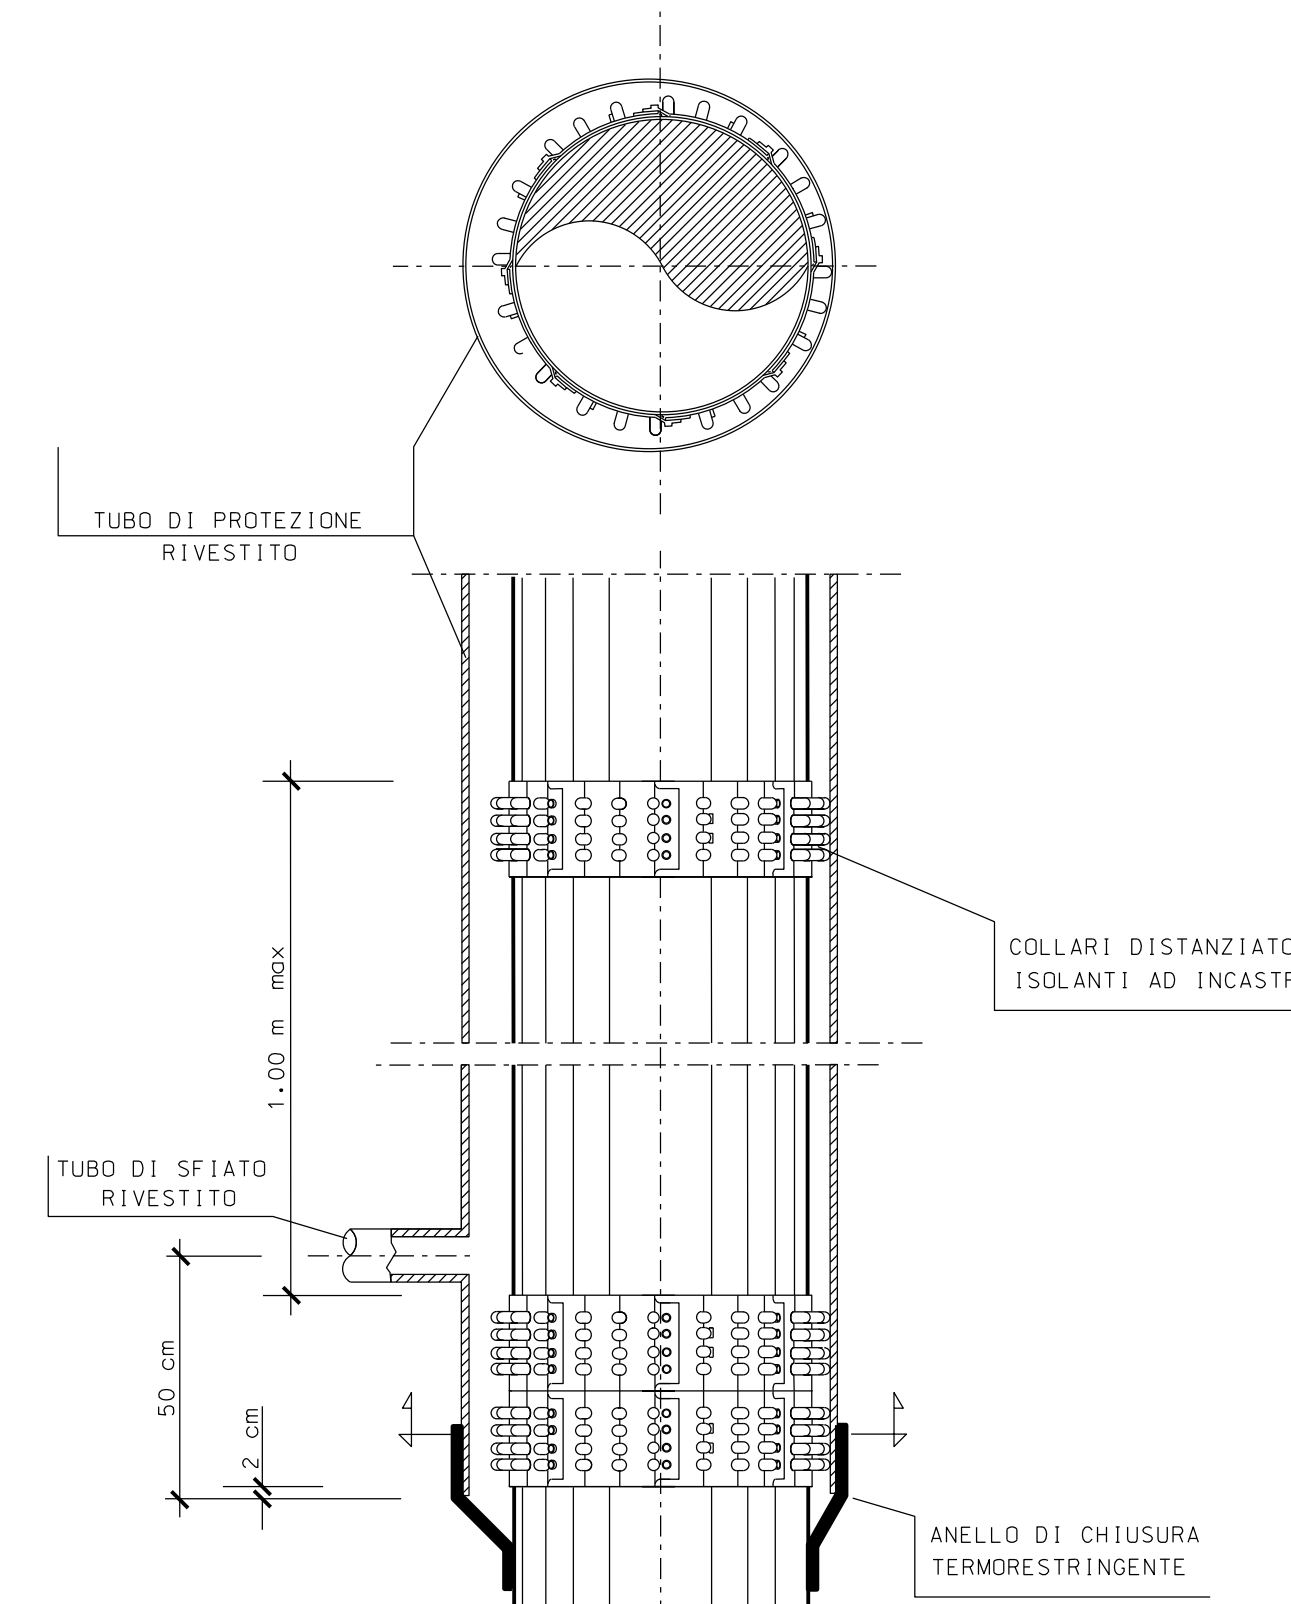


SEZ. A-B scala 1: 200

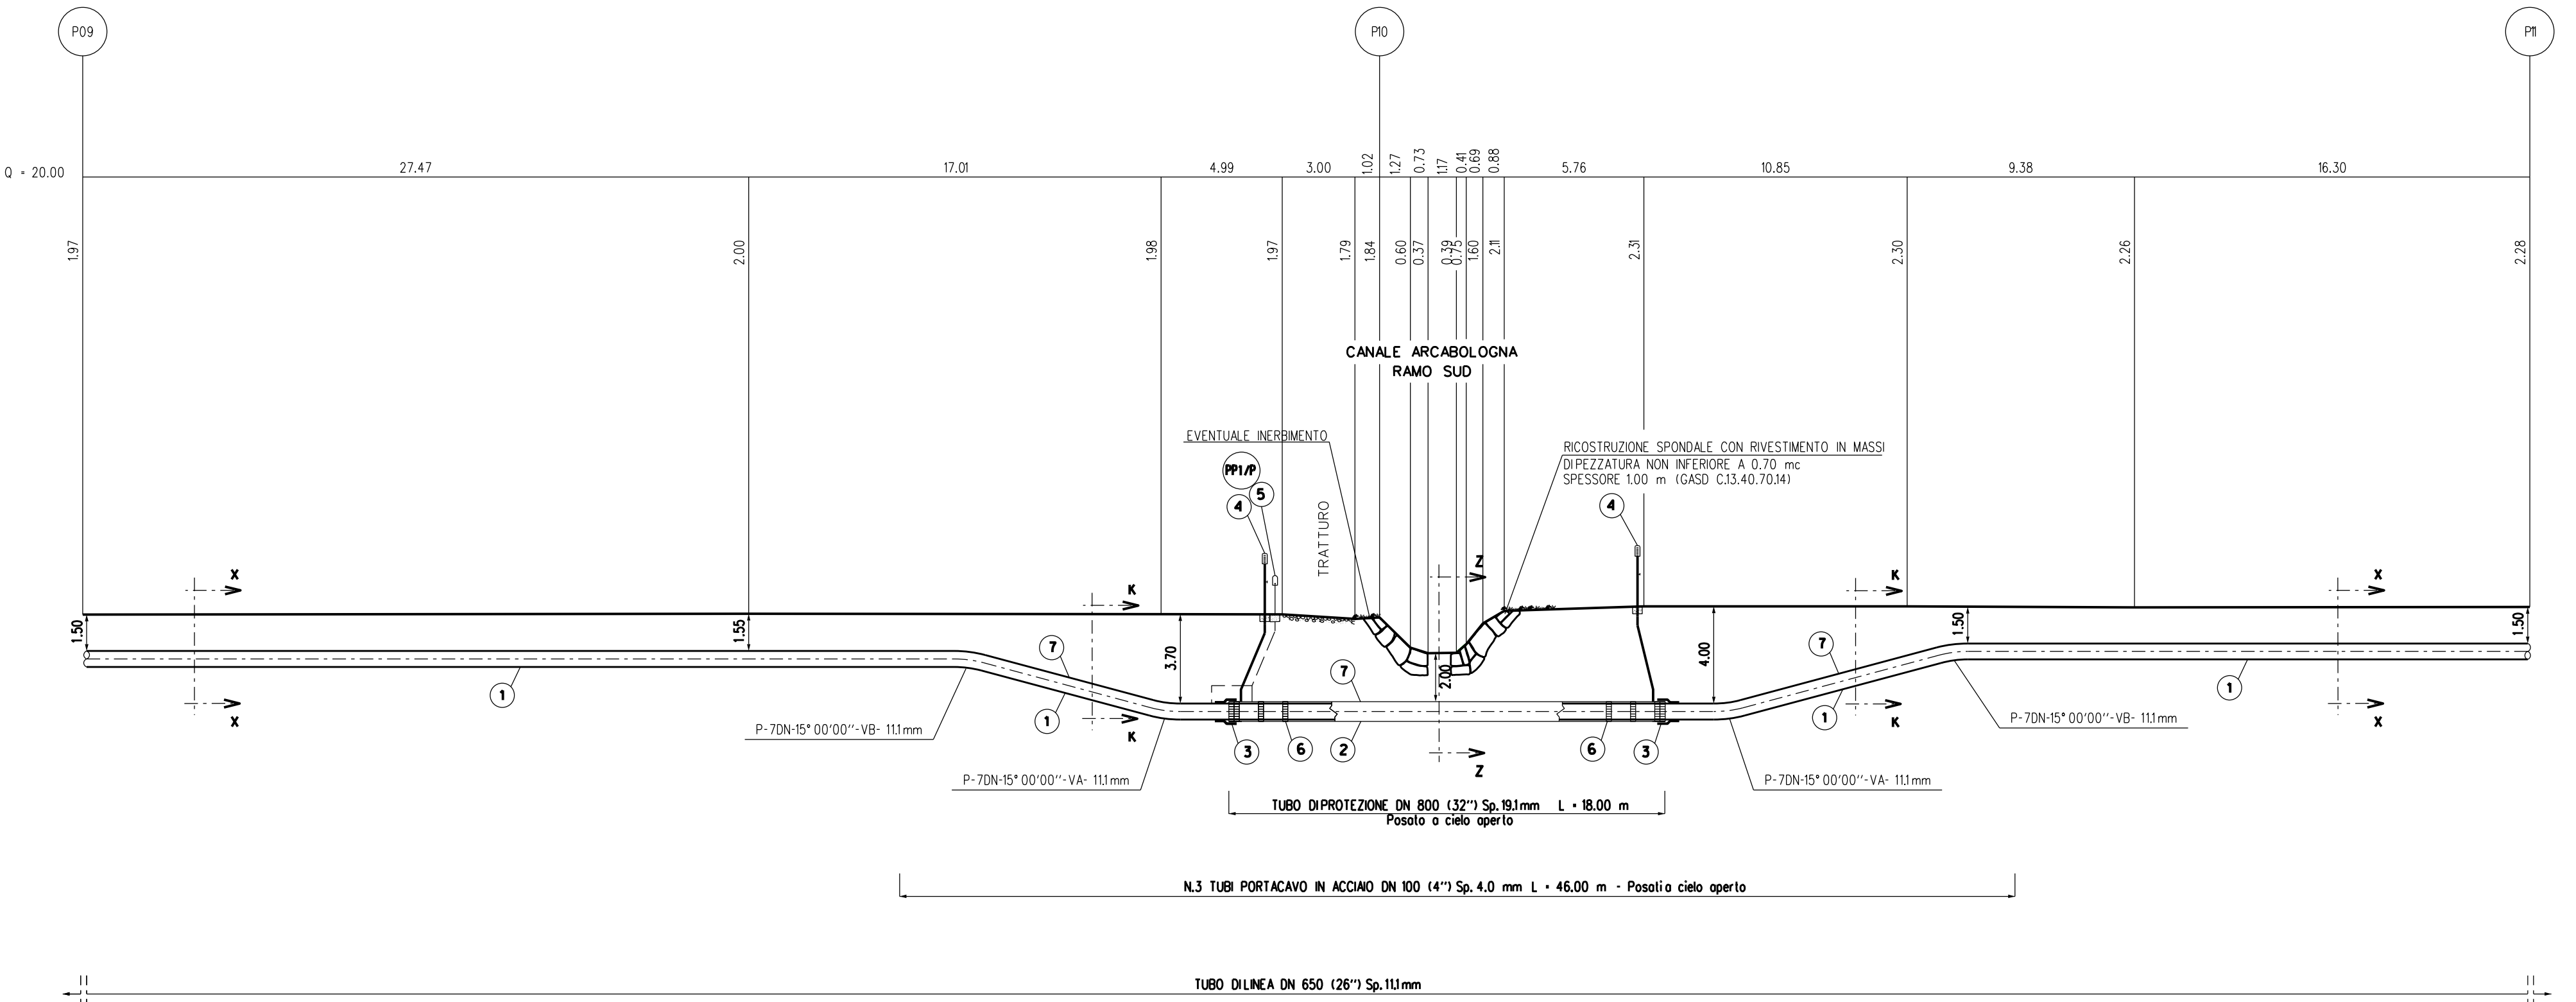

SEZIONE X-X

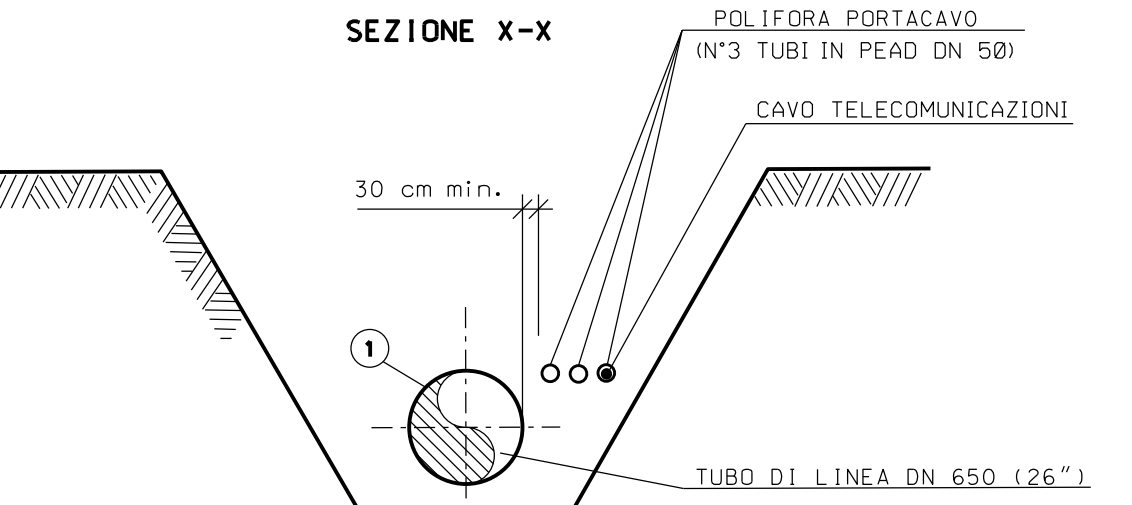

SEZIONE K-K

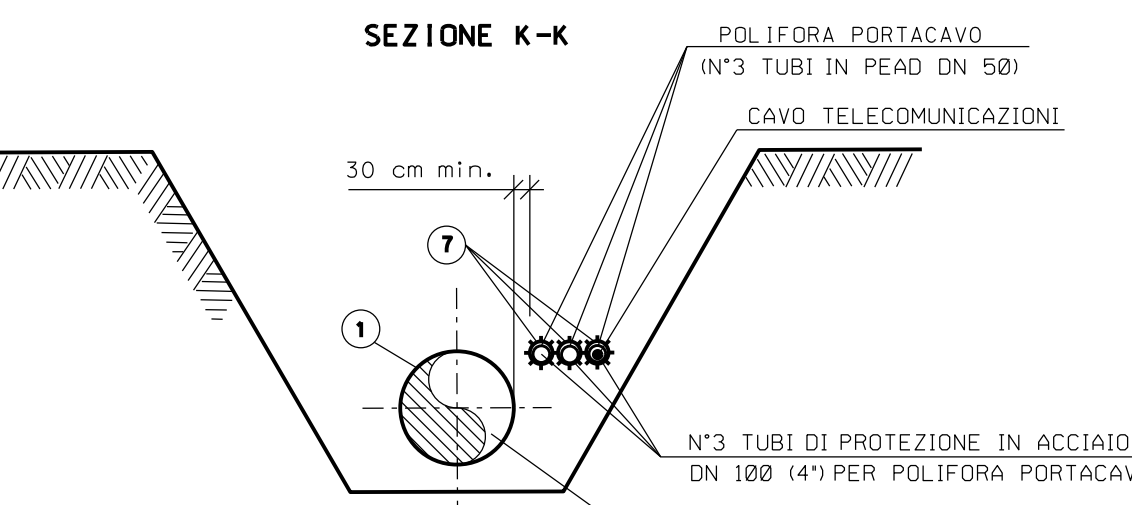

SEZIONE Z-Z



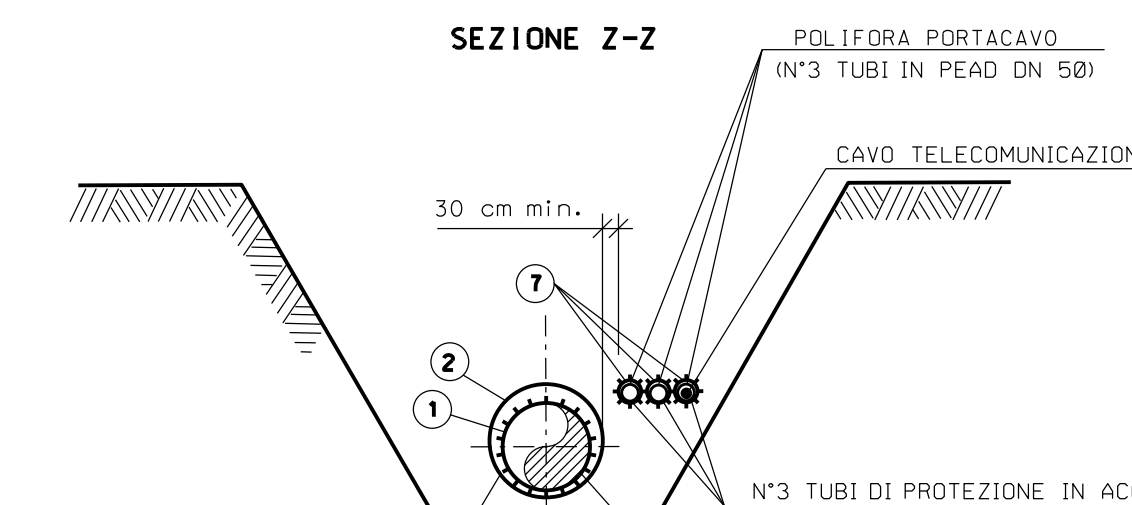


TABELLA DELLE ANNOTAZIONI

- 1 Tubo di Acciaio grado EN L415 NB/MB (API-5L-X60) DN 650 (26") Sp.11mm costruito secondo tab. GASD A.01.01.20 rivestimento in Polietilene Sp.2.5 mm
- 2 Tubo di protezione in Acciaio grado EN L415 NB/MB (API-5L-X60) DN 800 (32") Sp.19.1mm costruito secondo tab. GASD A.01.04.01
- 3 Anello di chiusura termorestringente DN 650 (26") x DN 800 (32") costruito secondo tab. GASD A.09.02.10
- 4 Apparecchiatura di sfiato e presa di segnalazione fuga gas Tipo2 costruito secondo tab. GASD A.09.06.02 Tubo di sfiato in Fe 33 UNI 7287/74 DN 80 (3") Sp.2.9 mm costruito secondo tab. GASD A.01.03.01
- 5 Punto di misura P.E. a cassetta piantano secondo Tab. GASD A.07.01.05
- 6 Distanziatori isolanti a collare con fissaggio ad incastro secondo Tab. GASD A.09.01.06 tubo di linea DN 650 (26") anelli
- 7 Tubo portacavo in Acciaio DN 100 (4") Sp.4.0 mm

PRIMA DELL'ESECUZIONE DEI LAVORI DOVRANNO ESSERE CONSULTATI GLI ENTI INTERESSATI PER ACCERTARE L'ESISTENZA ED EVENTUALMENTE L'UBICAZIONE DI SERVIZI NEL SOTTOSUOLO.

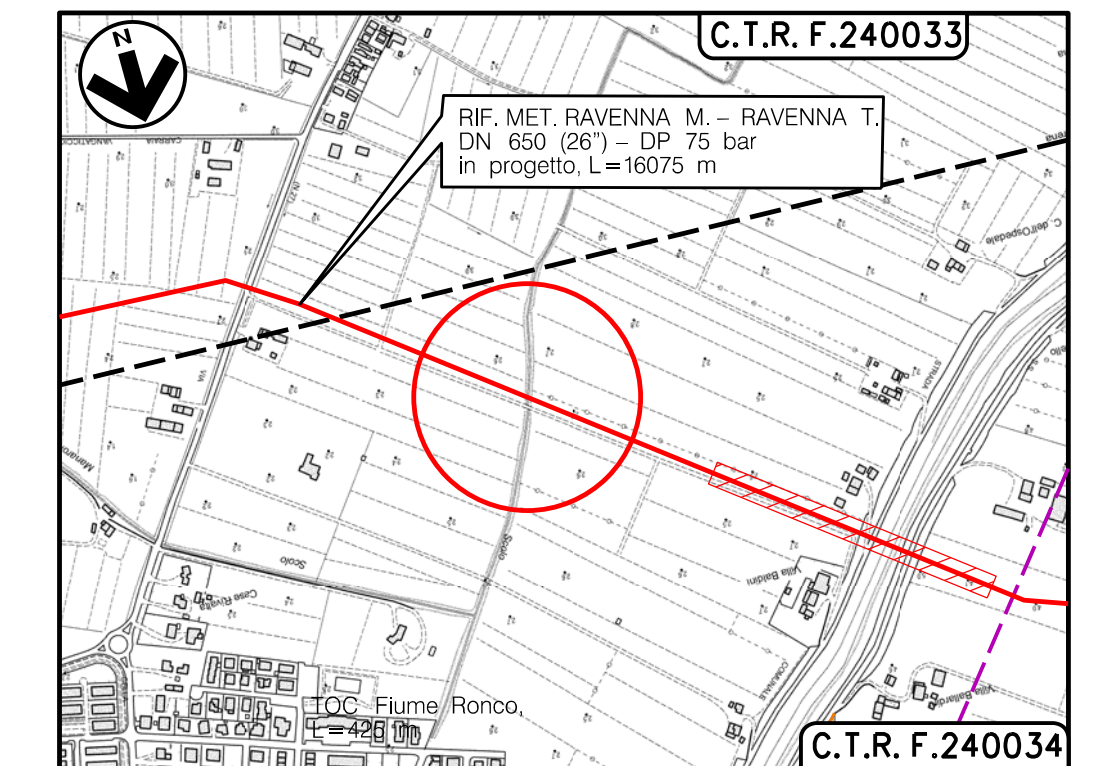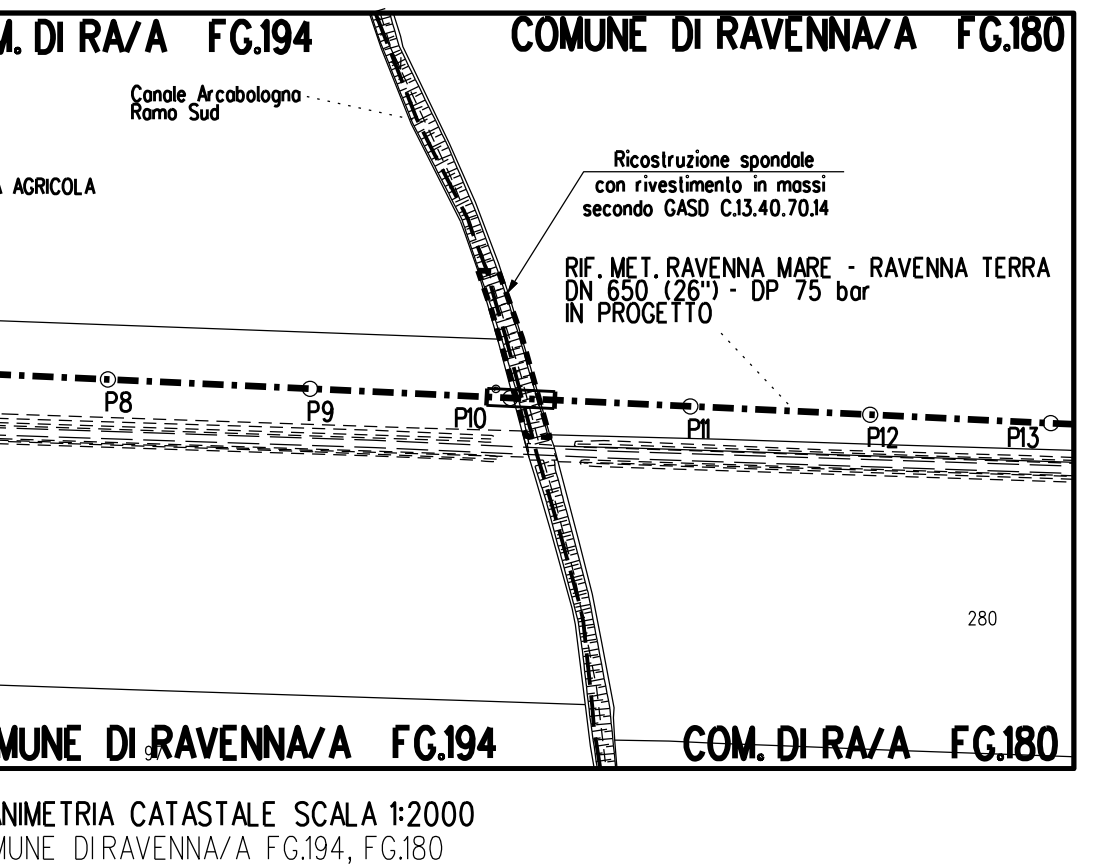

COROGRAFIA 1:10000  
Foglio: C.T.R. - 240033, 240034



|              |                                                                 |                        |          |           |                               |
|--------------|-----------------------------------------------------------------|------------------------|----------|-----------|-------------------------------|
|              |                                                                 |                        |          |           |                               |
| 1            | 15/06/18                                                        | EMISSIONE PER APPALTO  | FAMULARI | SANTI     | LUMINARI                      |
| 0            | 08/06/18                                                        | EMISSIONE PER PERMESSI | FAMULARI | URBINELLI | LUMINARI                      |
| INDICE       | DATA                                                            | R E V I S I O N I      | DISEGN.  | CONTR.    | APPROV.                       |
| Proprietario | snam                                                            | Progettista            | COMIS    | DISEGNO   | AT-20088-02                   |
| Metanodotto: | RIF. MET. RAVENNA MARE - RAVENNA TERRA DN 650 (26") - DP 75 bar | REVISIONE              | 1        | COMMESSA  | NR/17135/R-L01                |
|              |                                                                 | COD. TEC.              | 20088    | SCALA     | 1:200                         |
|              |                                                                 |                        |          |           | sostituisce il sostituito dal |

CANALE ARCABOLOGNA RAMO SUD