



DISEGNI DI RIFERIMENTO	N.
PLANIMETRIA CATASTALE CON TRACCIATO DA DISMETTERE	P-DISM-9110355

SEZIONE STATO DIFATTO
tratto da disegno Snam: GC-0011, del 13/01/1966

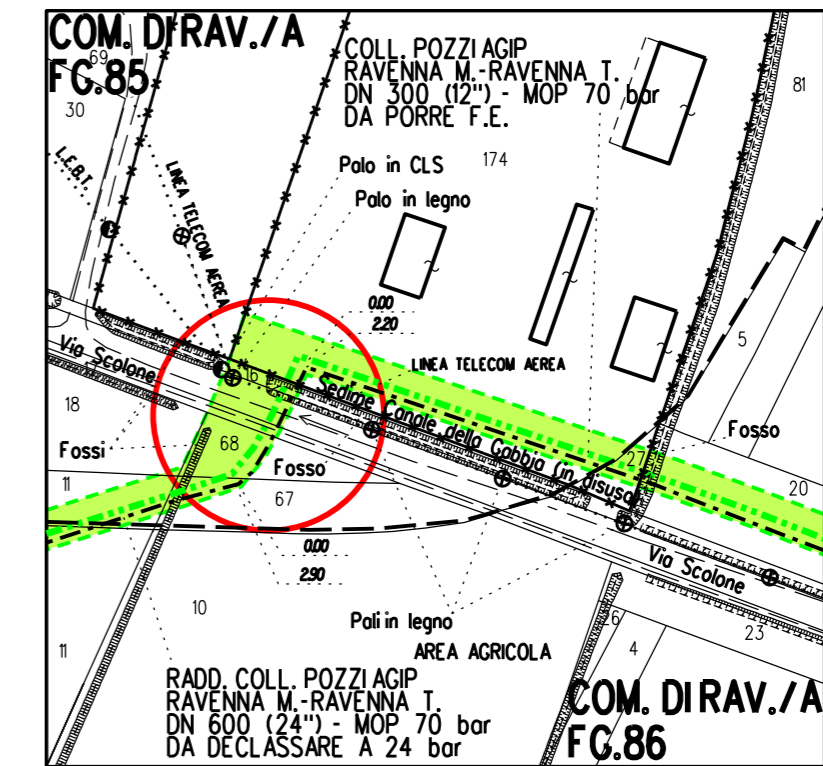

PLANIMETRIA CATASTALE SCALA 1:2000
COMUNE DI RAVENNA/A FG.85, FG.86

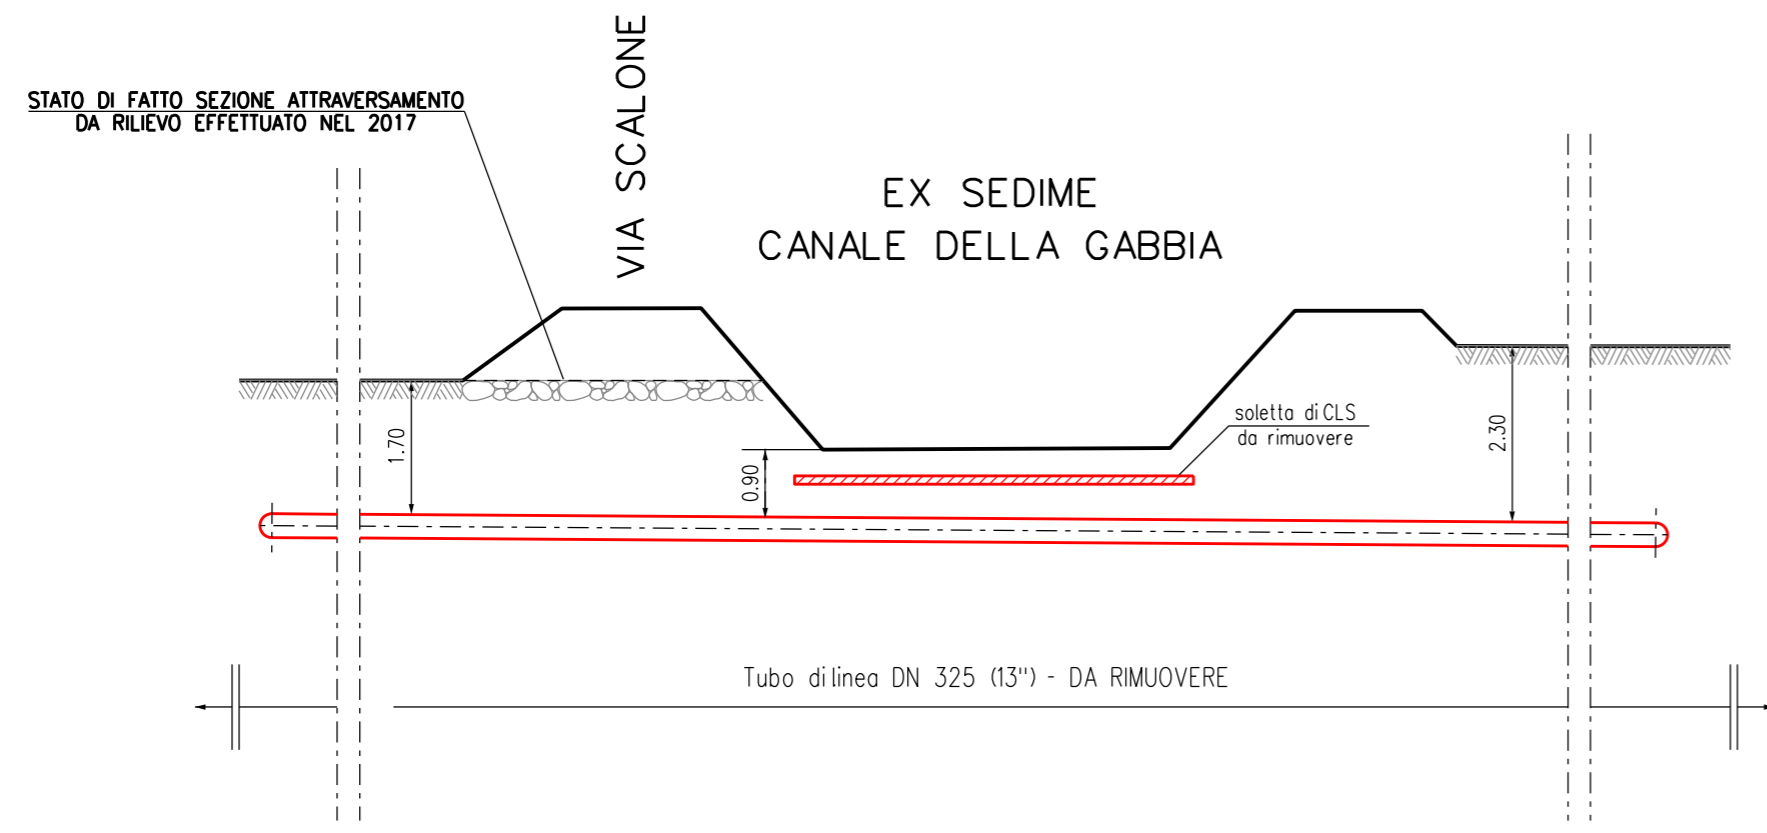

RICOSTRUZIONE SPONDALE CON RIVESTIMENTO IN MASSI
DIPEZZATURA NON INFERIORE A 0.70 mc
SPESSORE 1.00 m (GASD C.13.40.70.14)

*
PRIMA DELL'ESECUZIONE DEI LAVORI DOVRANNO ESSERE CONSULTATI GLI ENTI INTERESSATI PER ACCERTARE L'ESISTENZA ED EVENTUALMENTE L'UBICAZIONE DI SERVIZI NEL SOTTOSUOLO.



0	15/06/18	EMISSIONE PER APPALTO	FAMULARI	SANTI	LUMINARI
INDICE	DATA	REVISIONI	DISEGN.	CONTR.	APPROV.
Proprietario	Progettista		DISEGNO		
			ATD-9110355-01		
Impianto:	45600		Revisione 0		
Metanodotto:	Coll. Pozzi Agip Ravenna Mare - Ravenna Terra DN 300 (12") - MOP 70 bar		Comm. NR/17135/R-L01		
DISMISSIONE ATTRAVERSAMENTO EX SEDIME CANALE DELLA GABBIA			Cod.tec.	9110355	
			Scala	1:200	