

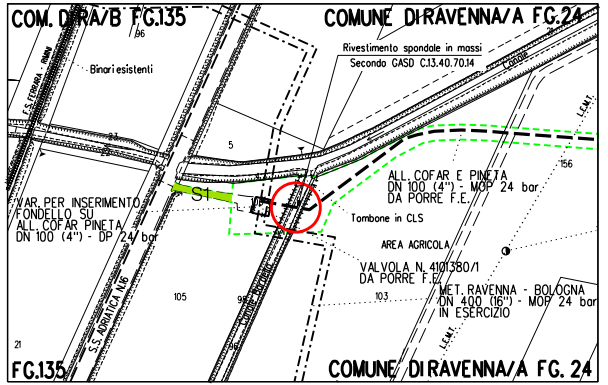


DISEGNI DI RIFERIMENTO		N.
PLANIMETRIA CATASTALE CON TRACCIATO DA DISMETTERE		PD-9R0875-01

SEZIONE STATO DIFATTO
tratto da disegno Snam: B0-2489/1, Maggio 2000

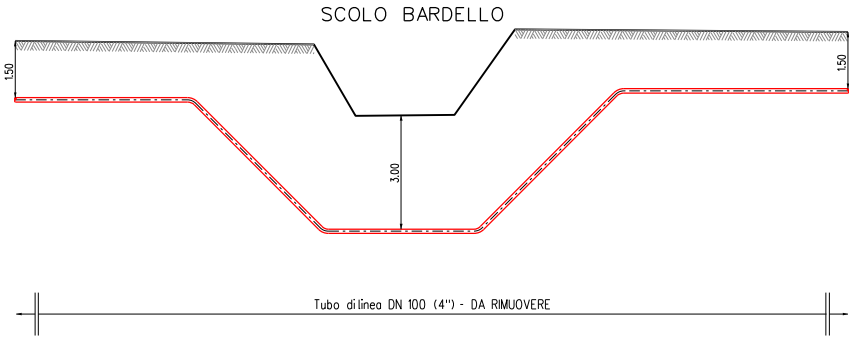

PLANIMETRIA CATASTALE SCALA 1:2000
COMUNE DIRAVENNA/B FG.135
COMUNE DIRAVENNA /A FG.24

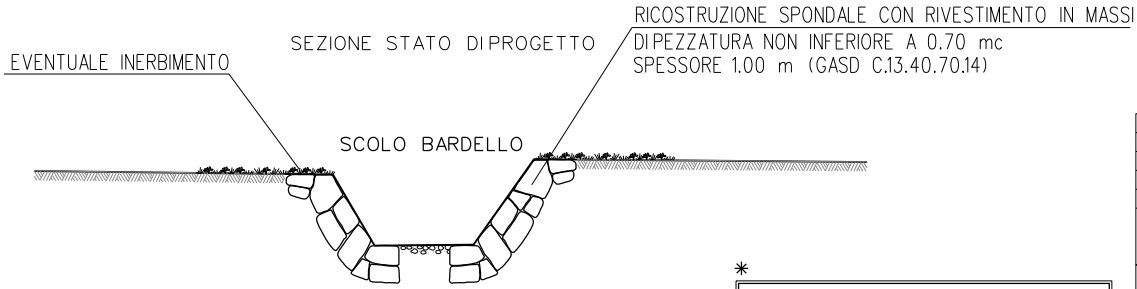

*
PRIMA DELL'ESECUZIONE DEI LAVORI DOVRANNO ESSERE CONSULTATI GLI ENTI INTERESSATI PER ACCERTARE L'ESISTENZA ED EVENTUALMENTE L'UBICAZIONE DI SERVIZI NEL SOTTOSUOLO.



0		15/06/18	EMISSIONE PER APPALTO	FAMULARI	SANTI	LUMINARI	
INDICE	DATA	REVISIONI			DISEGN.	CONTR.	APPROV.
Proprietario		Progettista		DISEGNO			
				ATD-9110875-01			
Impianto: 4101380		Revisione 0					
Metanodotto: All. Cofar e Pineta DN 100 (4) - MOP 24 bar		Comm. NR/17135/R-L03					
DISMISSIONE ATTRAVERSAMENTO SCOLO BARDELLO		Cod.tec. 9110875					
		Scala 1:100					