




SEZIONE STATO DIFATTO
tratto da disegno Snam: BO-2489/2, Maggio 2000

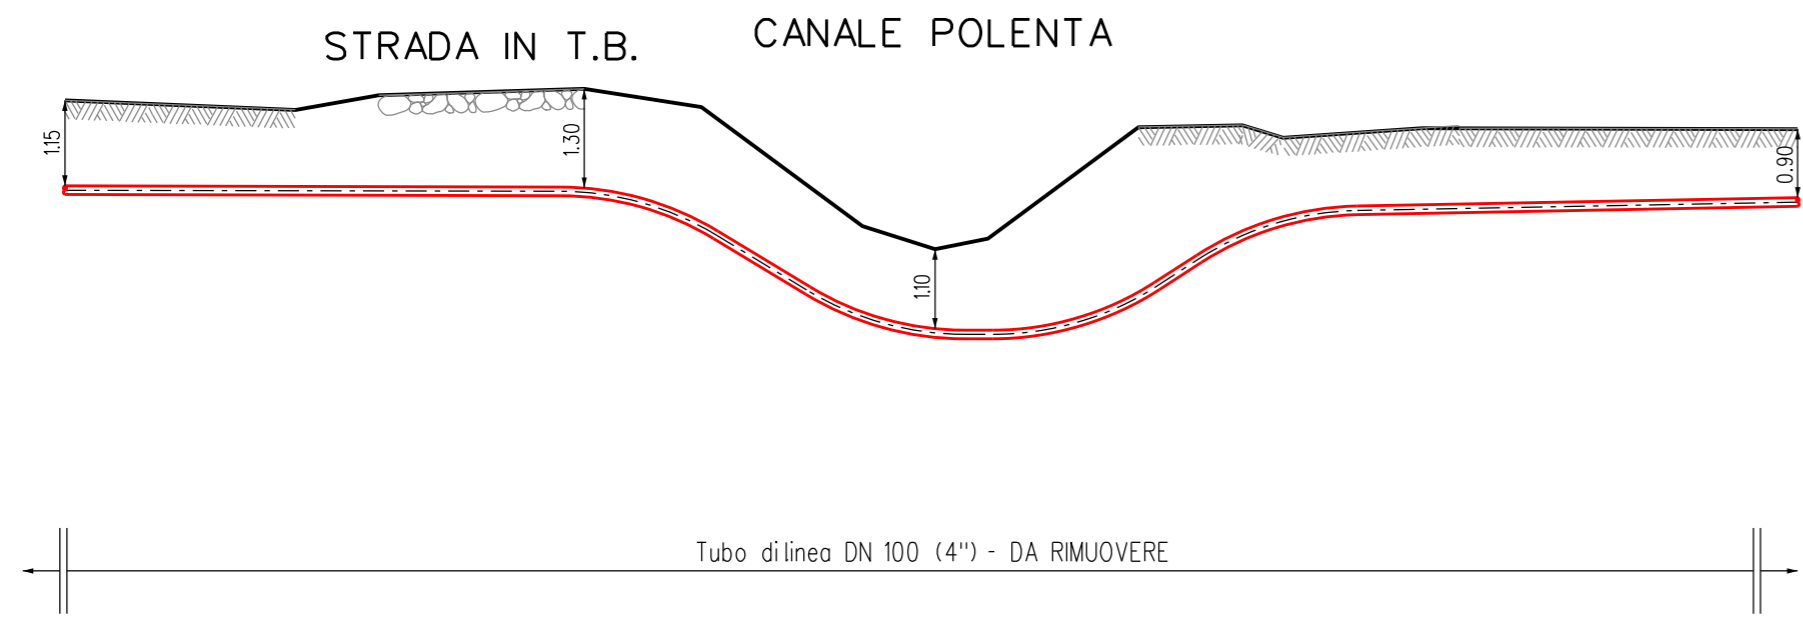

DISEGNI DI RIFERIMENTO	N.
PLANIMETRIA CATASTALE CON TRACCIATO DA DISMETTERE	PD-9110875-01

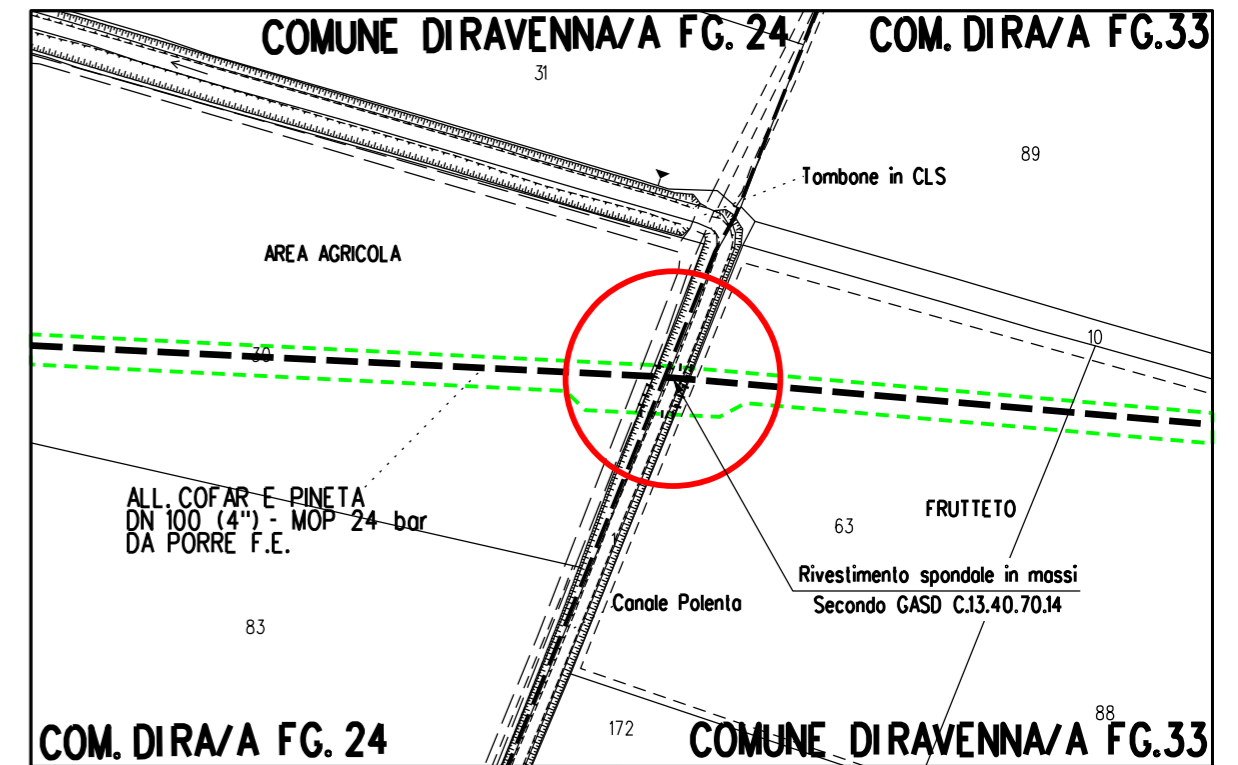

PLANIMETRIA CATASTALE SCALA 1:2000
COMUNE DIRAVENNA/A FG. 24-33

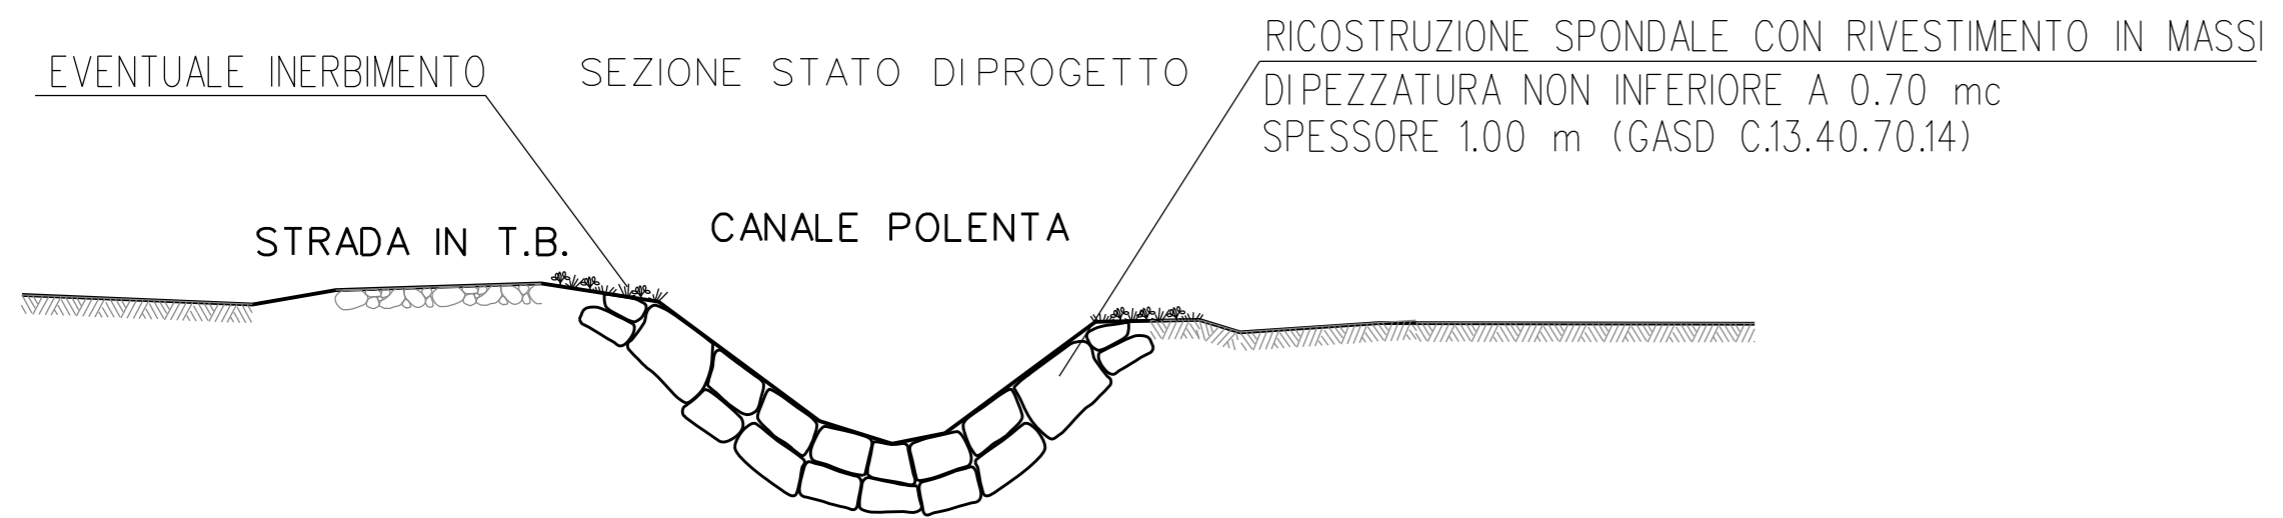

*
PRIMA DELL'ESECUZIONE DEI LAVORI DOVRANNO ESSERE CONSULTATI GLI ENTI INTERESSATI PER ACCERTARE L'ESISTENZA ED EVENTUALMENTE L'UBICAZIONE DI SERVIZI NEL SOTTOSUOLO.



0	15/06/18	EMISSIONE PER APPALTO	FAMULARI	SANTI	LUMINARI
INDICE	DATA	REVISIONI	DISEGN.	CONTR.	APPROV.
Proprietario		Progettista	DISEGNO		
			ATD-9110875-02		
Impianto: 4101380			Revisione 0		
Metanodotto: All. Cofar e Pineta DN 100 (4) - MOP 24 bar			Comm. NR/17135/R-L03		
DISMISSIONE ATTRAVERSAMENTO CANALE POLENTA			Cod.tec. 9110875		
			Scala 1:100		