
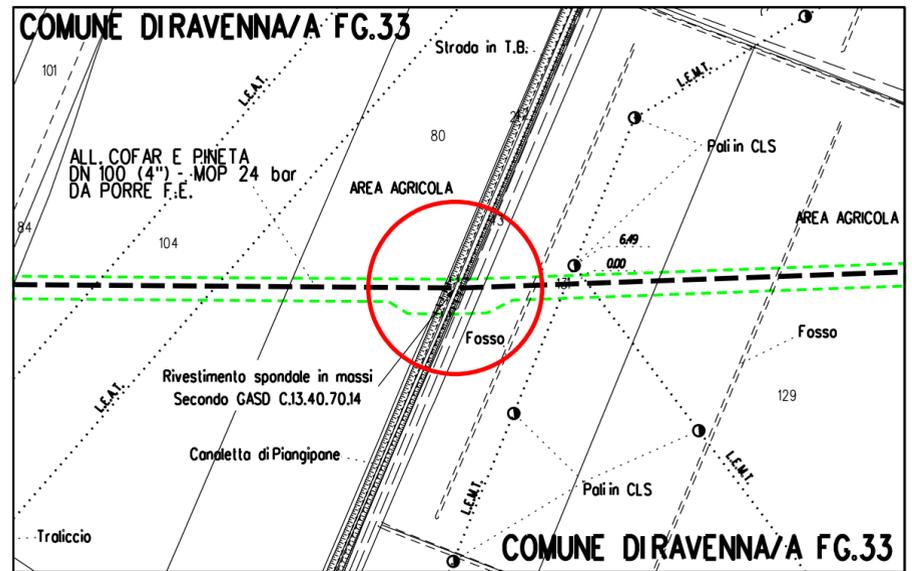


DISEGNI DI RIFERIMENTO	N.
PLANIMETRIA CATASTALE CON TRACCIATO DA DISMETTERE	PD-910875-01


SEZIONE STATO DIFATTO
tratto da disegno Snam: B0-2489/3, Maggio 2000

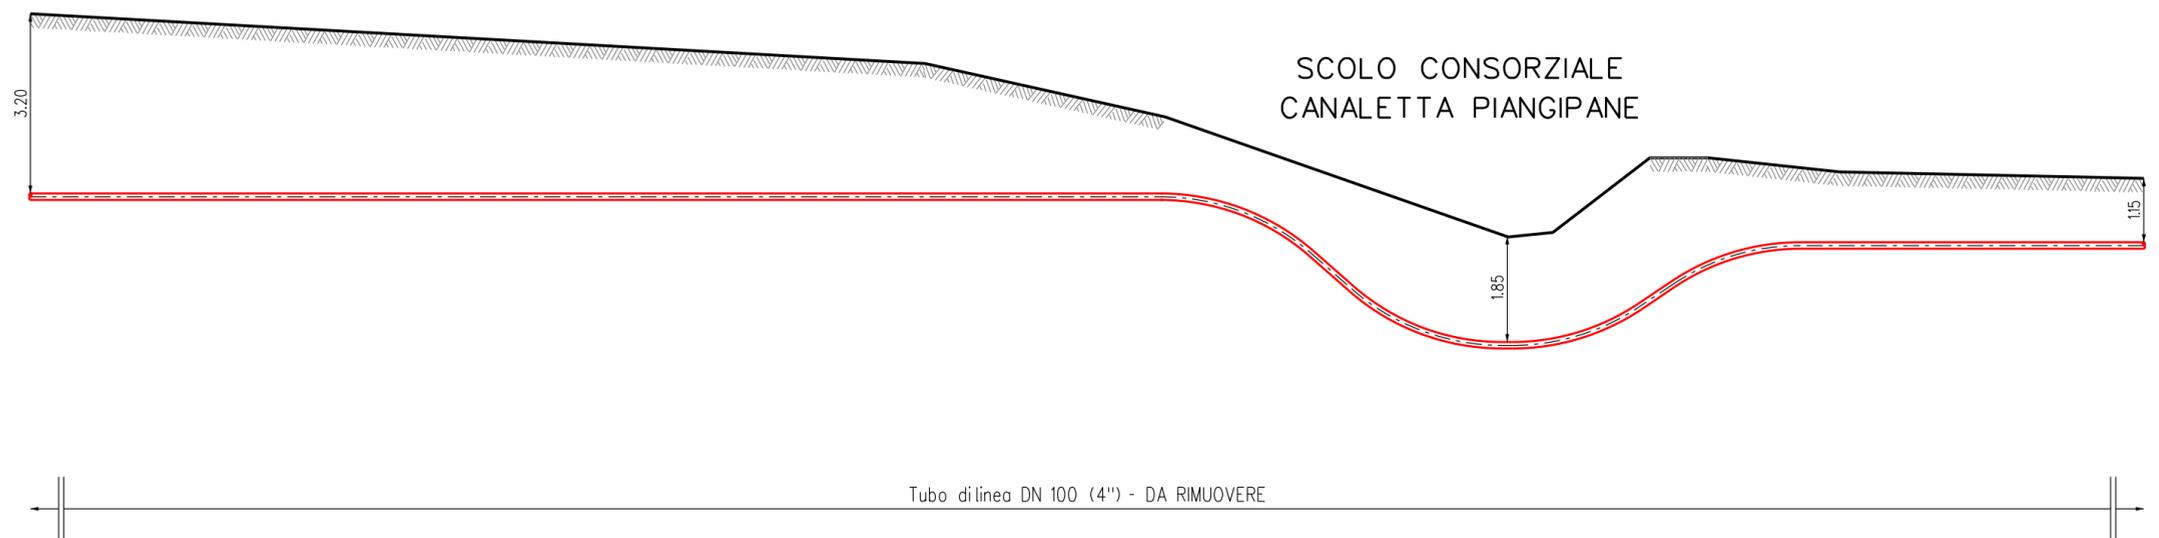

PLANIMETRIA CATASTALE SCALA 1:2000
COMUNE DIRAVENNA/A FG.33

RICOSTRUZIONE SPONDALE CON RIVESTIMENTO IN MASSI
DIPEZZATURA NON INFERIORE A 0.70 mc
SPESSORE 1.00 m (GASD C.13.40.70.14)

SEZIONE STATO DI PROGETTO

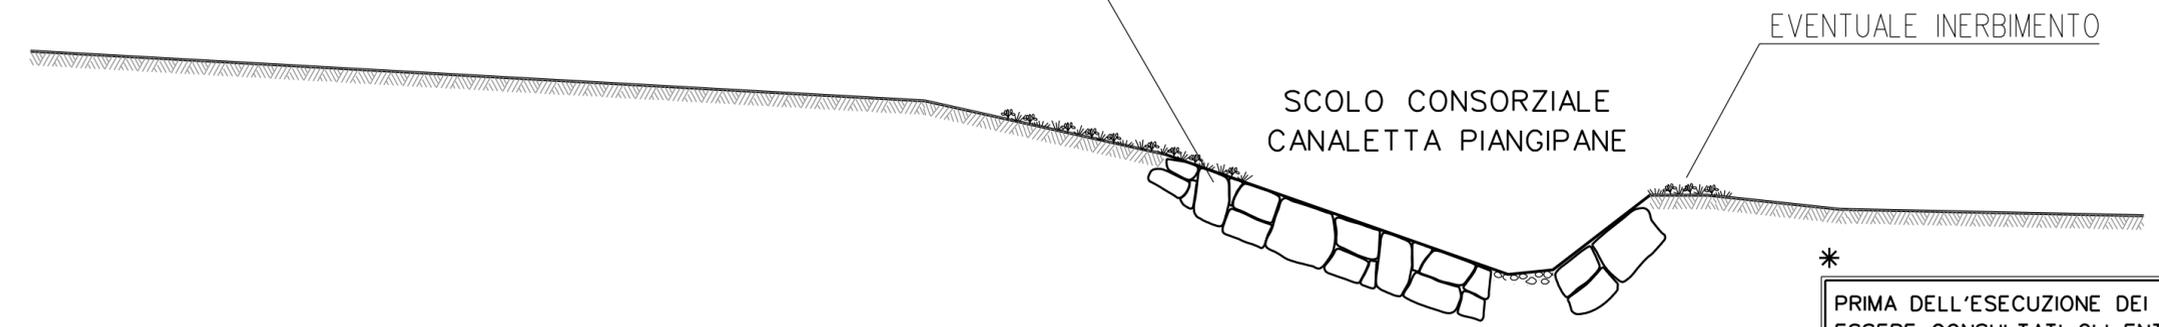

*
PRIMA DELL'ESECUZIONE DEI LAVORI DOVRANNO ESSERE CONSULTATI GLI ENTI INTERESSATI PER ACCERTARE L'ESISTENZA ED EVENTUALMENTE L'UBICAZIONE DI SERVIZI NEL SOTTOSUOLO.



0	15/06/18	EMISSIONE PER APPALTO	FAMULARI	SANTI	LUMINARI
INDICE	DATA	REVISIONI	DISEGN.	CONTR.	APPROV.
Proprietario		Progettista			
DISEGNO			ATD-9110875-03		
Impianto:	4101380	Revisione		0	
Metanodotto:	All. Cofar e Pineta DN 100 (4) - MOP 24 bar	Comm.		NR/17135/R-L03	
DISMISSIONE ATTRAVERSAMENTO SCOLO CONSORZIALE CANALETTA PANGIPANE			Cod.tec.	9110875	
			Scala	1:200	