



SEZIONE STATO DIFATTO  
 tratto da disegno Snam: BO-2489/4, Maggio 2000

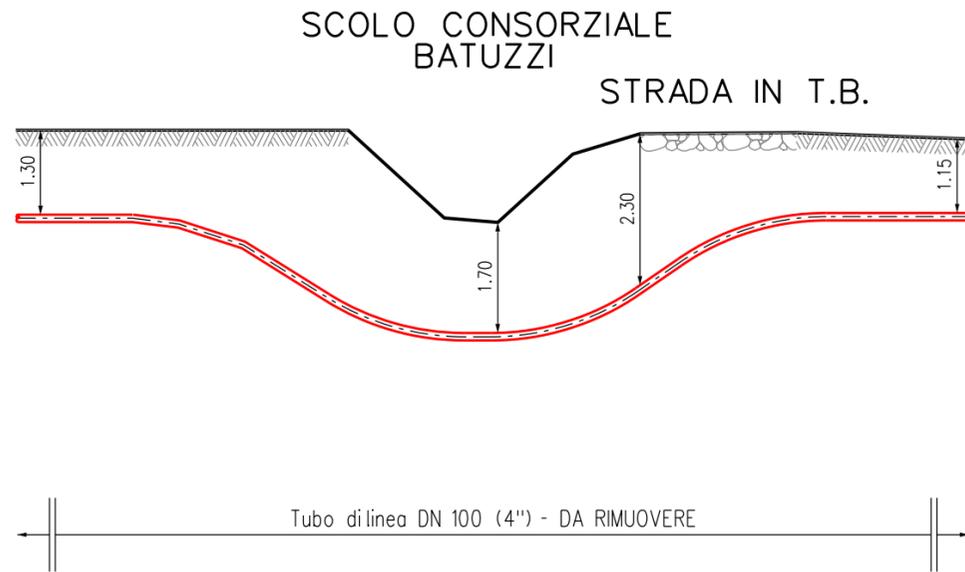


SEZIONE STATO DI PROGETTO

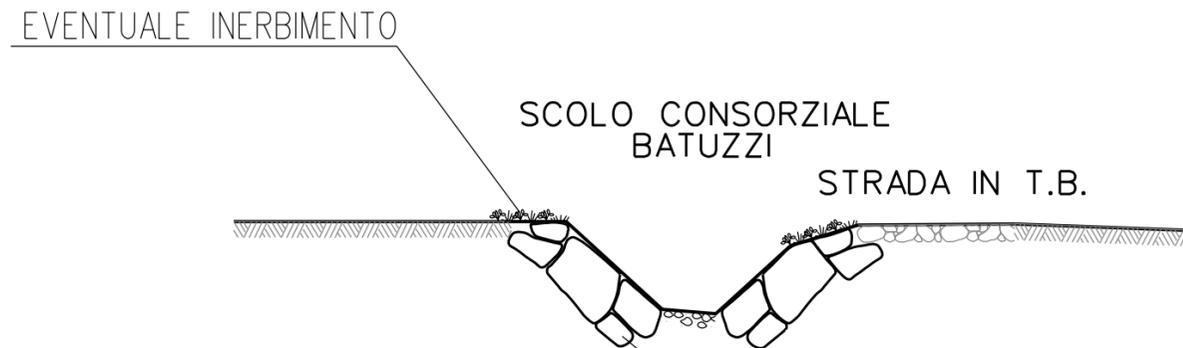

\*  
 PRIMA DELL'ESECUZIONE DEI LAVORI DOVRANNO ESSERE CONSULTATI GLI ENTI INTERESSATI PER ACCERTARE L'ESISTENZA ED EVENTUALMENTE L'UBICAZIONE DI SERVIZI NEL SOTTOSUOLO.

RICOSTRUZIONE SPONDALE CON RIVESTIMENTO IN MASSI  
 DIPEZZATURA NON INFERIORE A 0.70 mc  
 SPESSORE 1.00 m (GASD C.13.40.70.14)

DISEGNI DI RIFERIMENTO	N.
PLANIMETRIA CATASTALE CON TRACCIATO DA DISMETTERE	PD-9110875-01

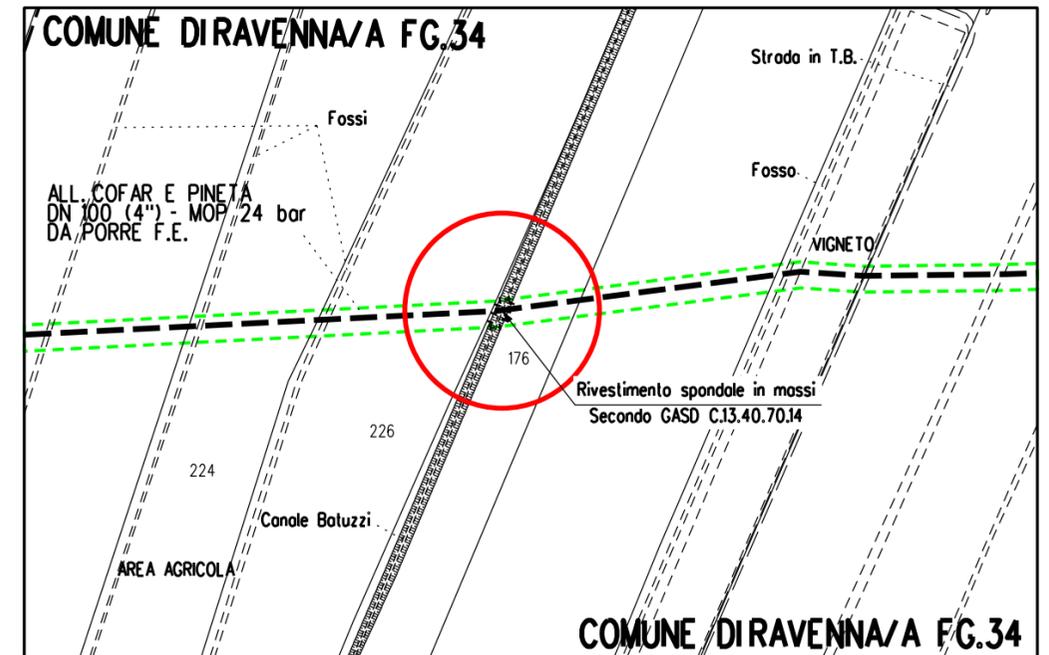

PLANIMETRIA CATASTALE SCALA 1:2000  
 COMUNE DI RAVENNA/A FG. 34



0	15/06/18	EMISSIONE PER APPALTO	FAMULARI	SANTI	LUMINARI
INDICE	DATA	REVISIONI	DISEGN.	CONTR.	APPROV.
Proprietario			Progettista		
Impianto:	4101380		DISEGNO		
Metanodotto:	All. Cofar e Pineta DN 100 (4) - MOP 24 bar		ATD-9110875-04		
DISMISSIONE ATTRAVERSAMENTO SCOLO CONSORZIALE BATUZZI			Revisione 0		
			Comm. NR/17135/R-L03		
			Cod.tec. 9110875		
			Scala	1:100	