



SEZIONE STATO DIFATTO  
tratto da disegno Snam: BO-2489/5, Maggio 2000

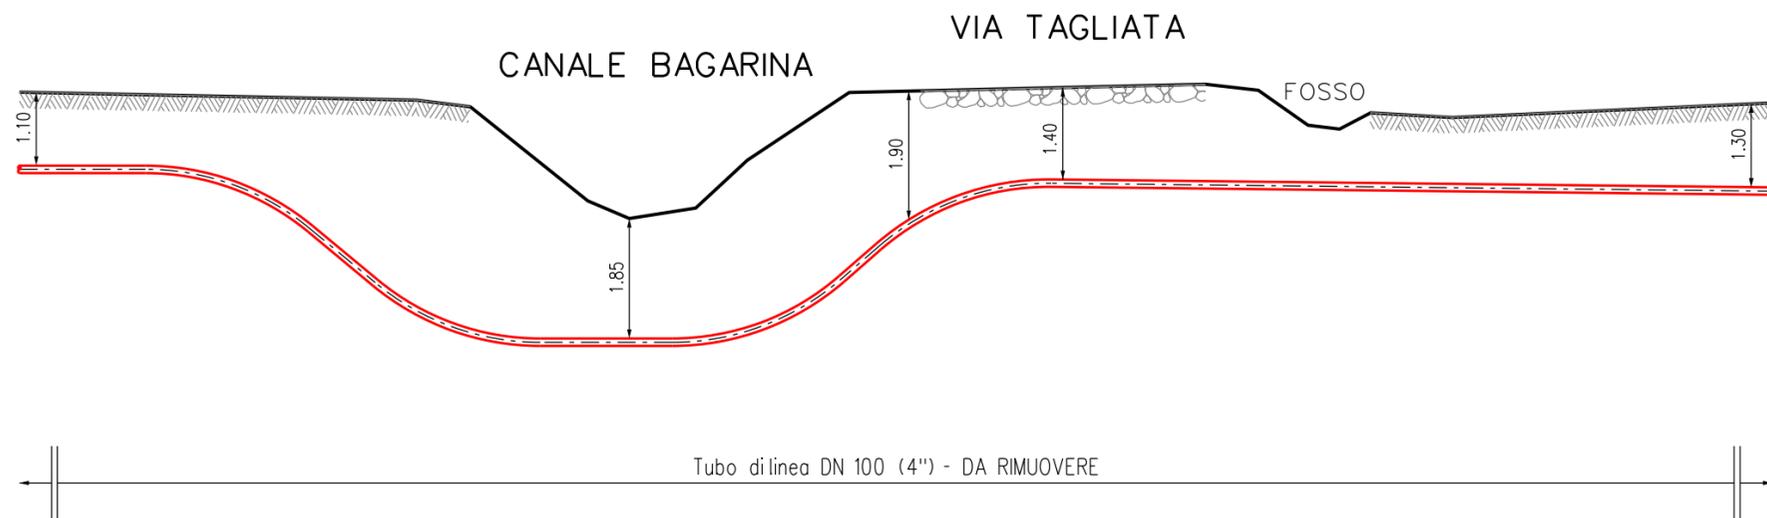


SEZIONE STATO DI PROGETTO

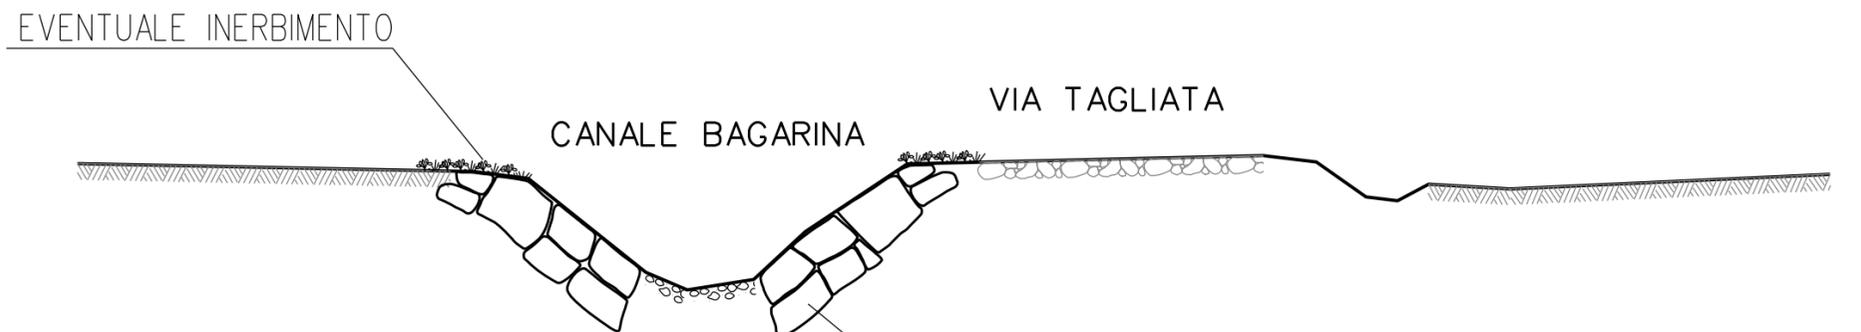

RICOSTRUZIONE SPONDALE CON RIVESTIMENTO IN MASSI  
DIPEZZATURA NON INFERIORE A 0.70 mc  
SPESSORE 1.00 m (GASD C.13.40.70.14)

\*  
PRIMA DELL'ESECUZIONE DEI LAVORI DOVRANNO ESSERE CONSULTATI GLI ENTI INTERESSATI PER ACCERTARE L'ESISTENZA ED EVENTUALMENTE L'UBICAZIONE DI SERVIZI NEL SOTTOSUOLO.

DISEGNI DI RIFERIMENTO	N.
PLANIMETRIA CATASTALE CON TRACCIATO DA DISMETTERE	PD-9110875-01

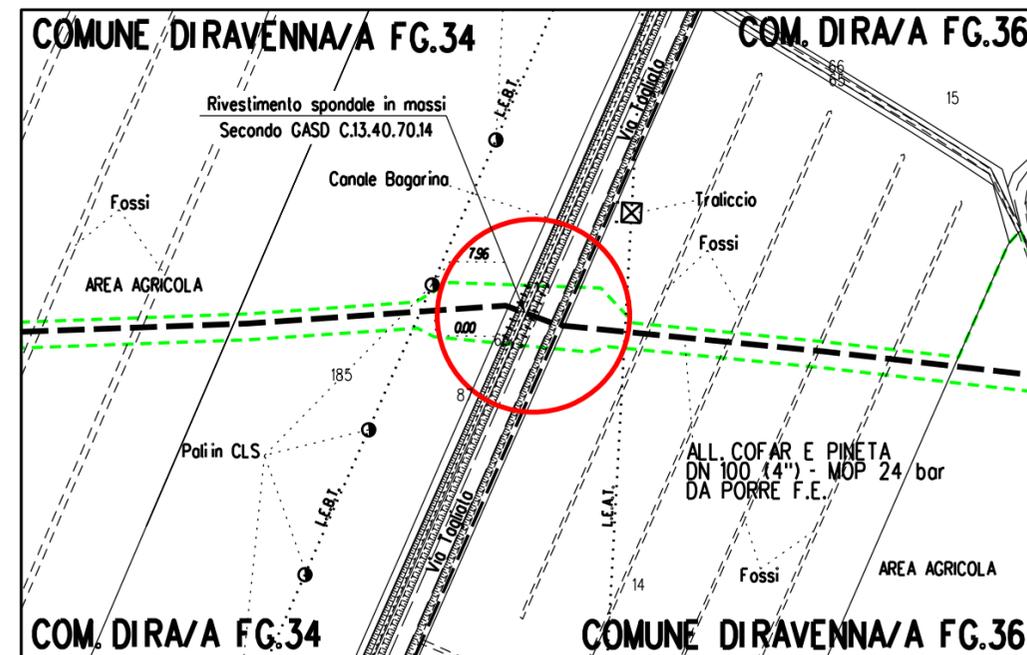

PLANIMETRIA CATASTALE SCALA 1:2000  
COMUNE DIRAVENNA FG. 34-36



0	15/06/18	EMISSIONE PER APPALTO	FAMULARI	SANTI	LUMINARI
INDICE	DATA	REVISIONI	DISEGN.	CONTR.	APPROV.
Proprietario		Progettista			
Impianto:	4101380	DISEGNO	ATD-9110875-05		
Metanodotto:	All. Cofar e Pineta DN 100 (4) - MOP 24 bar	Revisione	0		
DISMISSIONE ATTRAVERSAMENTO CANALE BAGARINA E VIA TAGLIATA			Comm.	NR/17135/R-L03	
			Cod.tec.	9110875	
			Scala	1:100	