
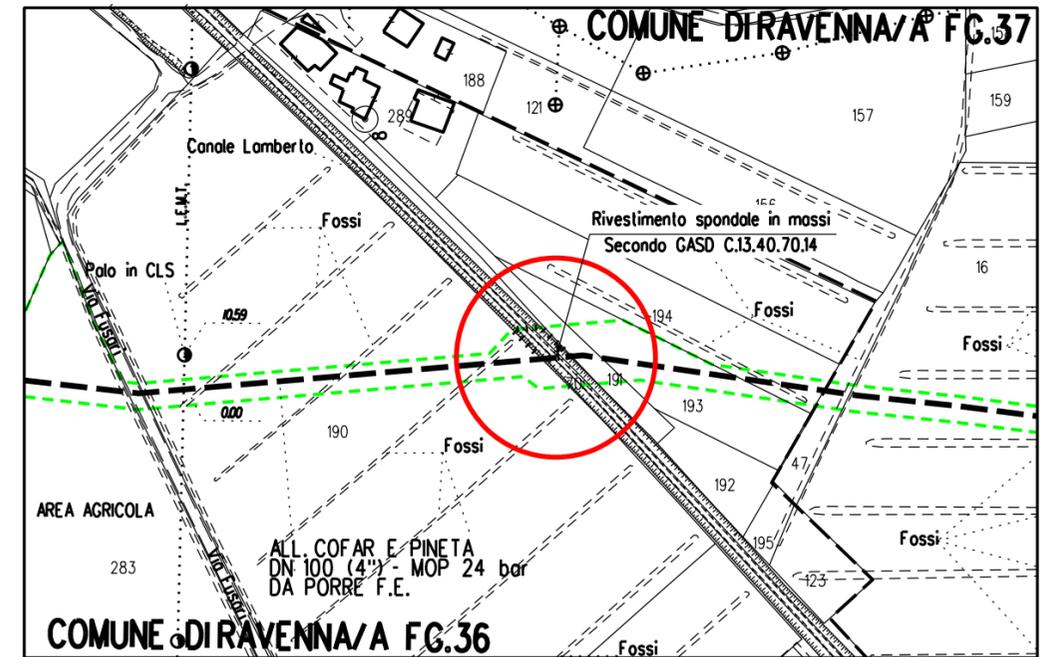


DISEGNI DI RIFERIMENTO	N.
PLANIMETRIA CATASTALE CON TRACCIATO DA DISMETTERE	PD-9110875-01

SEZIONE STATO DIFATTO
tratto da disegno Snam: BO-2489/7, Maggio 2000

CANALE LAMBERTO

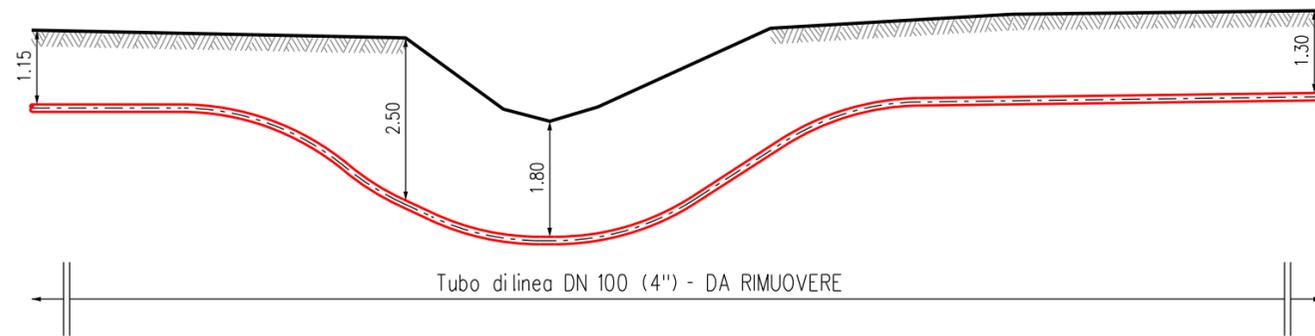


PLANIMETRIA CATASTALE SCALA 1:2000
COMUNE DI RAVENNA FG. 36 - 37

SEZIONE STATO DI PROGETTO

EVENTUALE INERBIMENTO

CANALE LAMBERTO

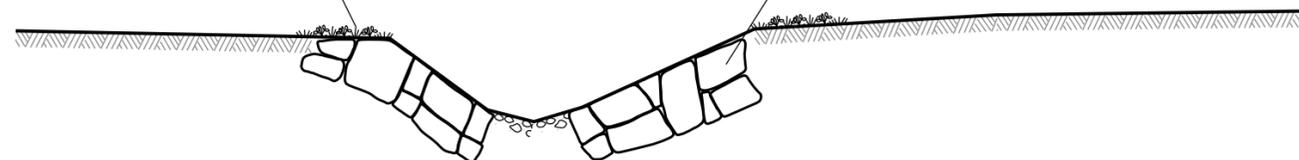

RICOSTRUZIONE SPONDALE CON RIVESTIMENTO IN MASSI
DIPEZZATURA NON INFERIORE A 0.70 mc
SPESSORE 1.00 m (GASD C.13.40.70.14)



*

PRIMA DELL'ESECUZIONE DEI LAVORI DOVRANNO ESSERE CONSULTATI GLI ENTI INTERESSATI PER ACCERTARE L'ESISTENZA ED EVENTUALMENTE L'UBICAZIONE DI SERVIZI NEL SOTTOSUOLO.

0	15/06/18	EMISSIONE PER APPALTO	FAMULARI	SANTI	LUMINARI	
INDICE	DATA	REVISIONI	DISEGN.	CONTR.	APPROV.	
Proprietario		Progettista				
Impianto:	4101380	DISEGNO			ATD-9110875-07	
Metanodotto:	All. Cofar e Pineta DN 100 (4) - MOP 24 bar	Revisione			0	
DISMISSIONE ATTRAVERSAMENTO CANALE LAMBERTO			Comm. NR/17135/R-L03			
			Cod.tec.			9110875
			Scala			1:100