
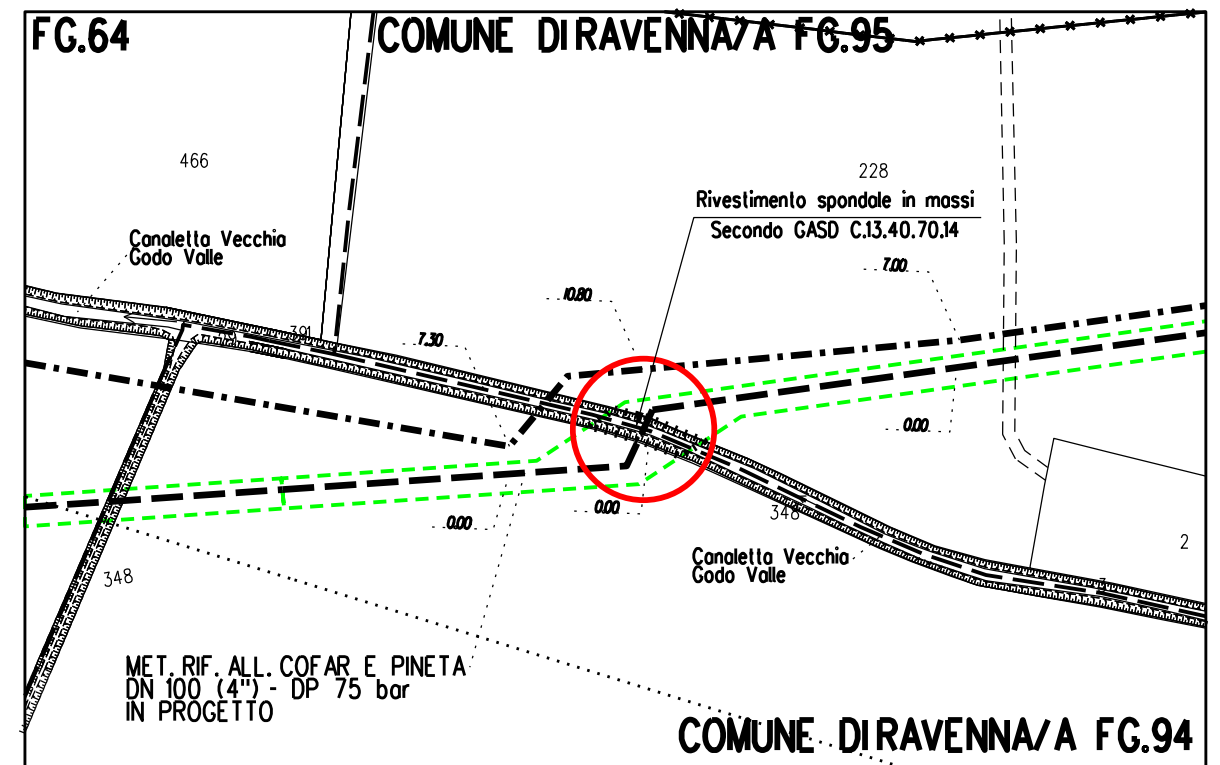


DISEGNI DI RIFERIMENTO	N.
PLANIMETRIA CATASTALE CON TRACCIATO DA DISMETTERE	PD-9110875-01

SEZIONE STATO DIFATTO  
tratto da disegno Snam: BO-2489/9, Maggio 2000

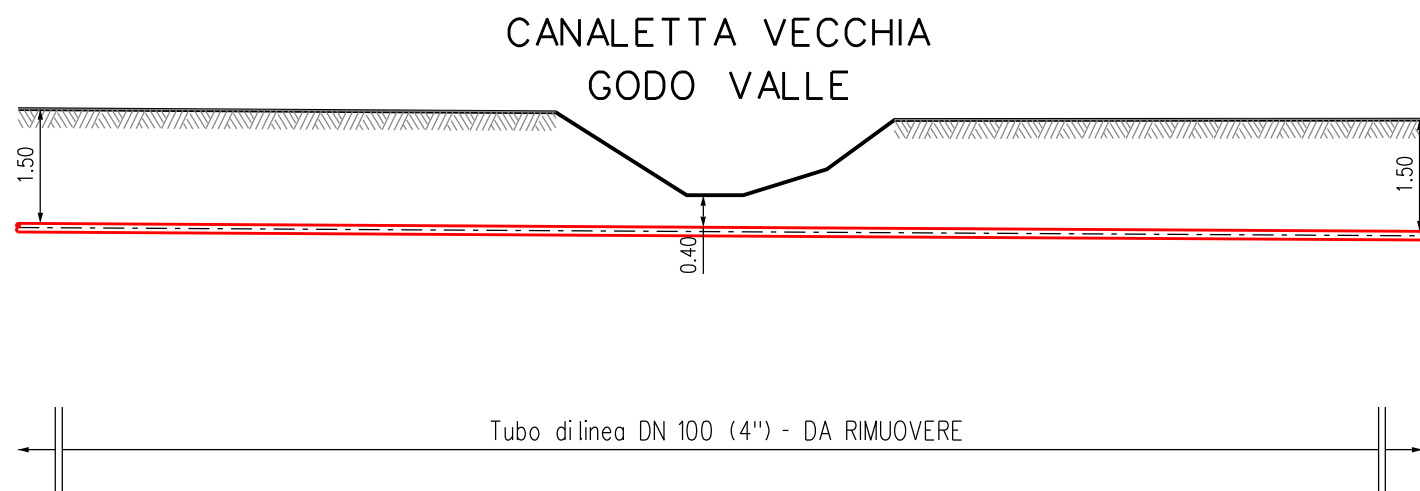

PLANIMETRIA CATASTALE SCALA 1:2000  
COMUNE DIRAVENNA/A FG. 64 - 94 - 95

SEZIONE STATO DI PROGETTO

RICOSTRUZIONE SPONDALE CON RIVESTIMENTO IN MASSI  
DIPEZZATURA NON INFERIORE A 0.70 mc  
SPESSORE 1.00 m (GASD C.13.40.70.14)



EVENTUALE INERBIMENTO

\*  
PRIMA DELL'ESECUZIONE DEI LAVORI DOVRANNO ESSERE CONSULTATI GLI ENTI INTERESSATI PER ACCERTARE L'ESISTENZA ED EVENTUALMENTE L'UBICAZIONE DI SERVIZI NEL SOTTOSUOLO.



0	15/06/18	EMISSIONE PER APPALTO	FAMULARI	SANTI	LUMINARI
INDICE	DATA	REVISIONI	DISEGN.	CONTR.	APPROV.
Proprietario		Progettista			
Impianto:	4101380	DISEGNO		ATD-9110875-09	
Metanodotto:	All. Cofar e Pineta DN 100 (4) - MOP 24 bar	Revisione		0	
DISMISSIONE ATTRAVERSAMENTO CANALETTA VECCHIA GODO VALLE			Comm. NR/17135/R-L03		
			Cod.tec. 9110875		
			Scala 1:100		