

Il presente disegno è di proprietà aziendale - La Società tutelera i propri diritti a termine di legge.



COROGRAFIA Scala 1:200.000

METANODOTTI IN PROGETTO



Coll. RAVENNA Mare-RAVENNA Terra DN 650 (26'') – DP 75 bar – Tav. 2-8




1	05/11/18	AGGIORNAMENTO	MARIONNI	URBINELLI	LUMINARI
0	06/07/18	EMISSIONE	MARIONNI	URBINELLI	LUMINARI
INDICE	DATA	REVISIONI	ELABORATO	VERIFICATO	APPROVATO
Proprietario 		Progettista 		Dis. PG-VEG-001	
Metanodotto:		Rif. Met. RAVENNA Mare-RAVENNA Terra DN 300/650 (12/26'') – DP 75 bar		Fg. 1 di 9	
		Comm. NR/17135		Scala 1:10000	
		CARTA DELLA VEGETAZIONE CON TIPOLOGIE DI RIPRISTINO		Sostituisce il Sostituito dal	

Metanodotto:

Rif. Met. RAVENNA Mare–RAVENNA Terra
DN 300/650 (12/26") – DP 75 bar

1	05/11/18	AGGIORNAMENTO	MARIONNI	URBINELLI	LUMINARI	Foglio 2 di 9 Scala 1:10000
0	06/07/18	EMISSIONE	MARIONNI	URBINELLI	LUMINARI	
INDICE	DATA	REVISIONI	ELABORATO	VERIFICATO	APPROVATO	
Proprietario		Progettista		Dis. PG-VEG-001		Comm.NR/17135
						

CARTA DELLA VEGETAZIONE CON TIPOLOGIE DI RIPRISTINO

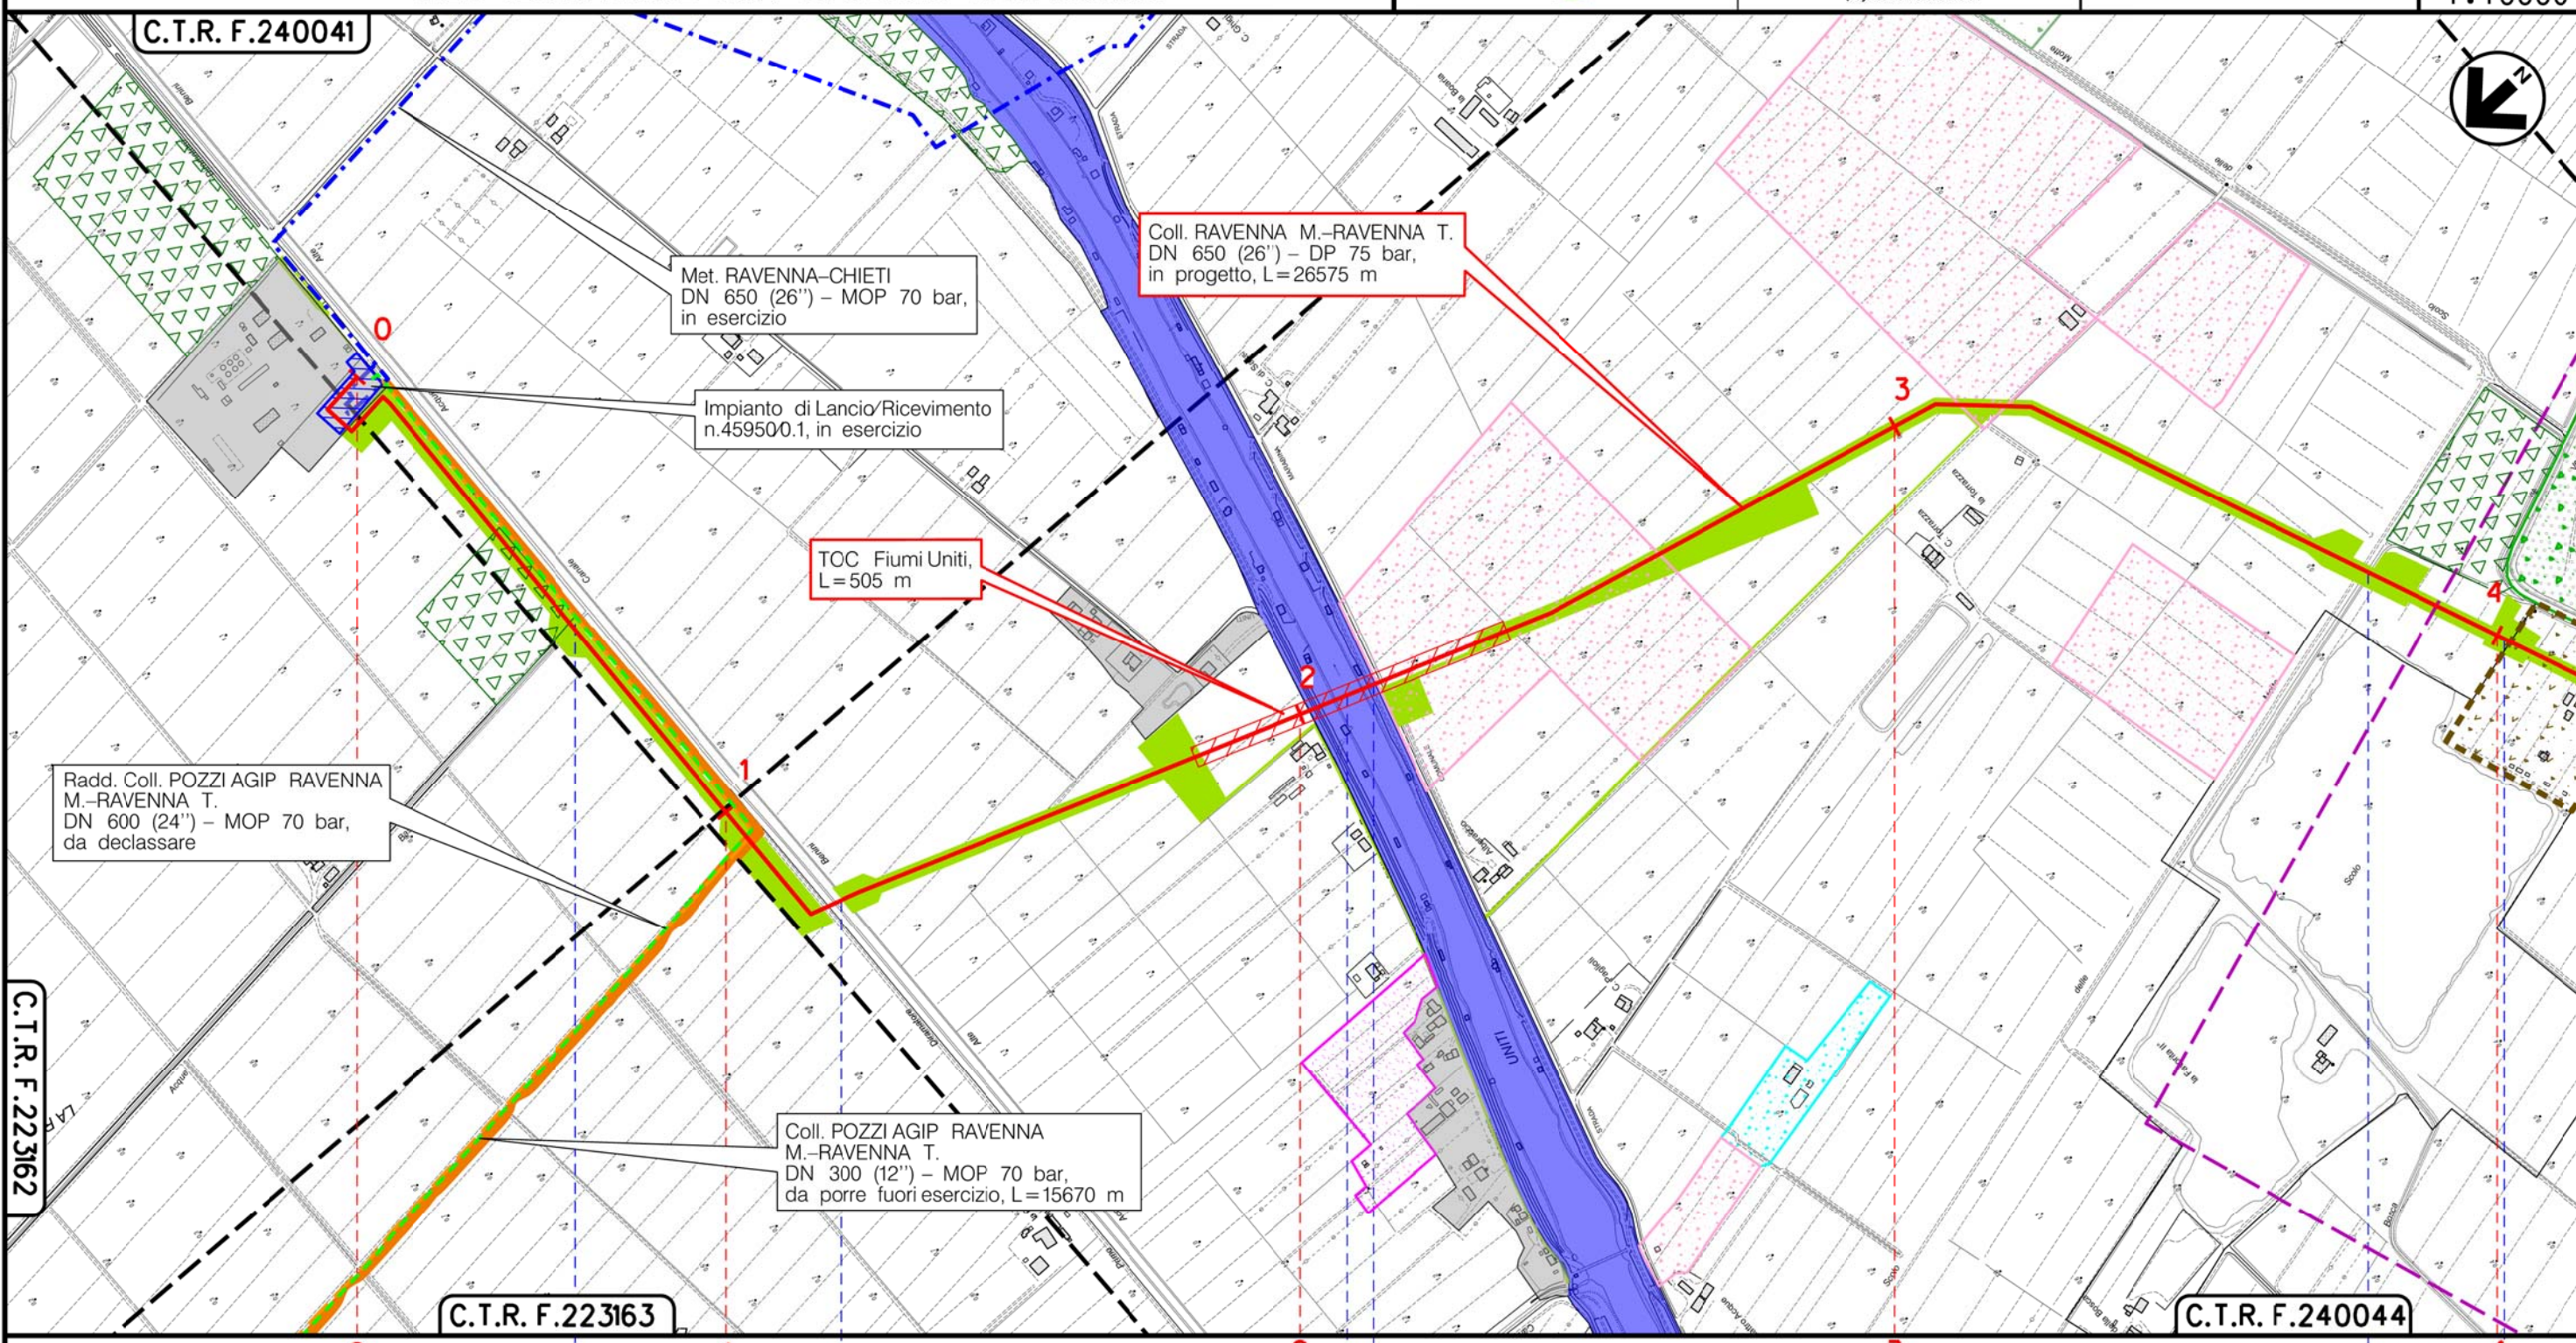


Il presente disegno è di proprietà aziendale – La Società tutelera' i propri diritti a termine di legge.

C.T.R. F. 223162

C.T.R. F. 223163

C.T.R. F. 240044

RAVENNA
RAVENNA (EMILIA ROMAGNA)

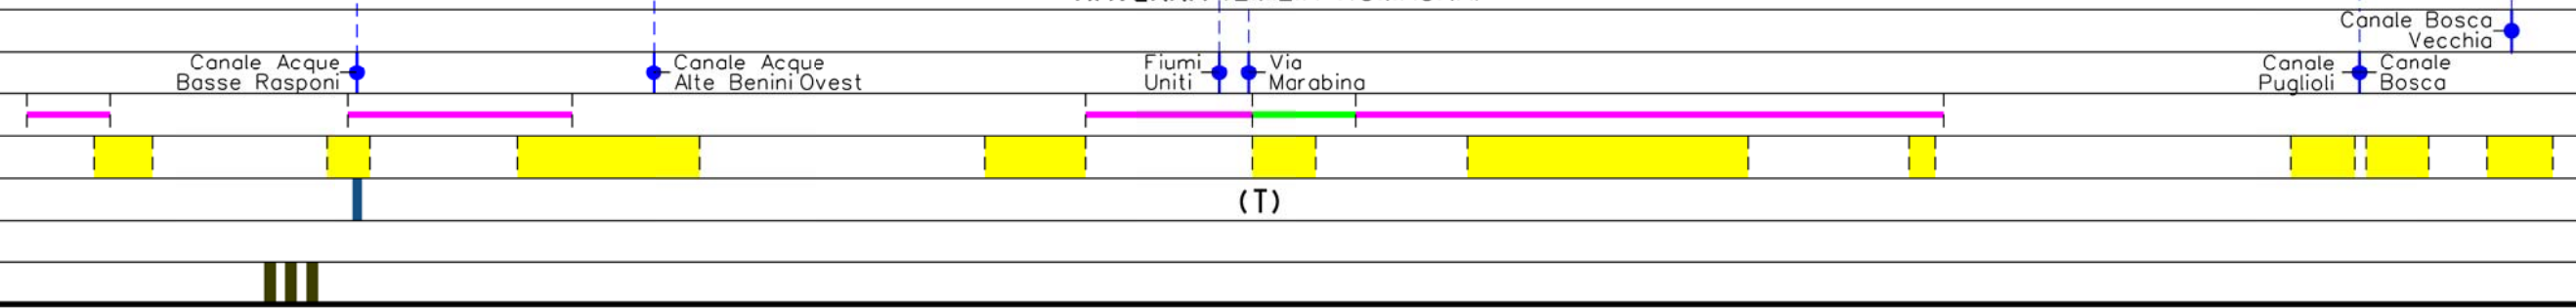


Metanodotto:


Rif. Met. RAVENNA Mare–RAVENNA Terra
DN 300/650 (12/26'') – DP 75 bar

1	05/11/18	AGGIORNAMENTO	MARIONNI	URBINELLI	LUMINARI	Foglio 3 di 9 Scala 1:10000
0	06/07/18	EMISSIONE	MARIONNI	URBINELLI	LUMINARI	
INDICE	DATA	REVISIONI	ELABORATO	VERIFICATO	APPROVATO	
Proprietario		Progettista		Dis. PG-VEG-001		Comm.NR/17135

CARTA DELLA VEGETAZIONE CON TIPOLOGIE DI RIPRISTINO

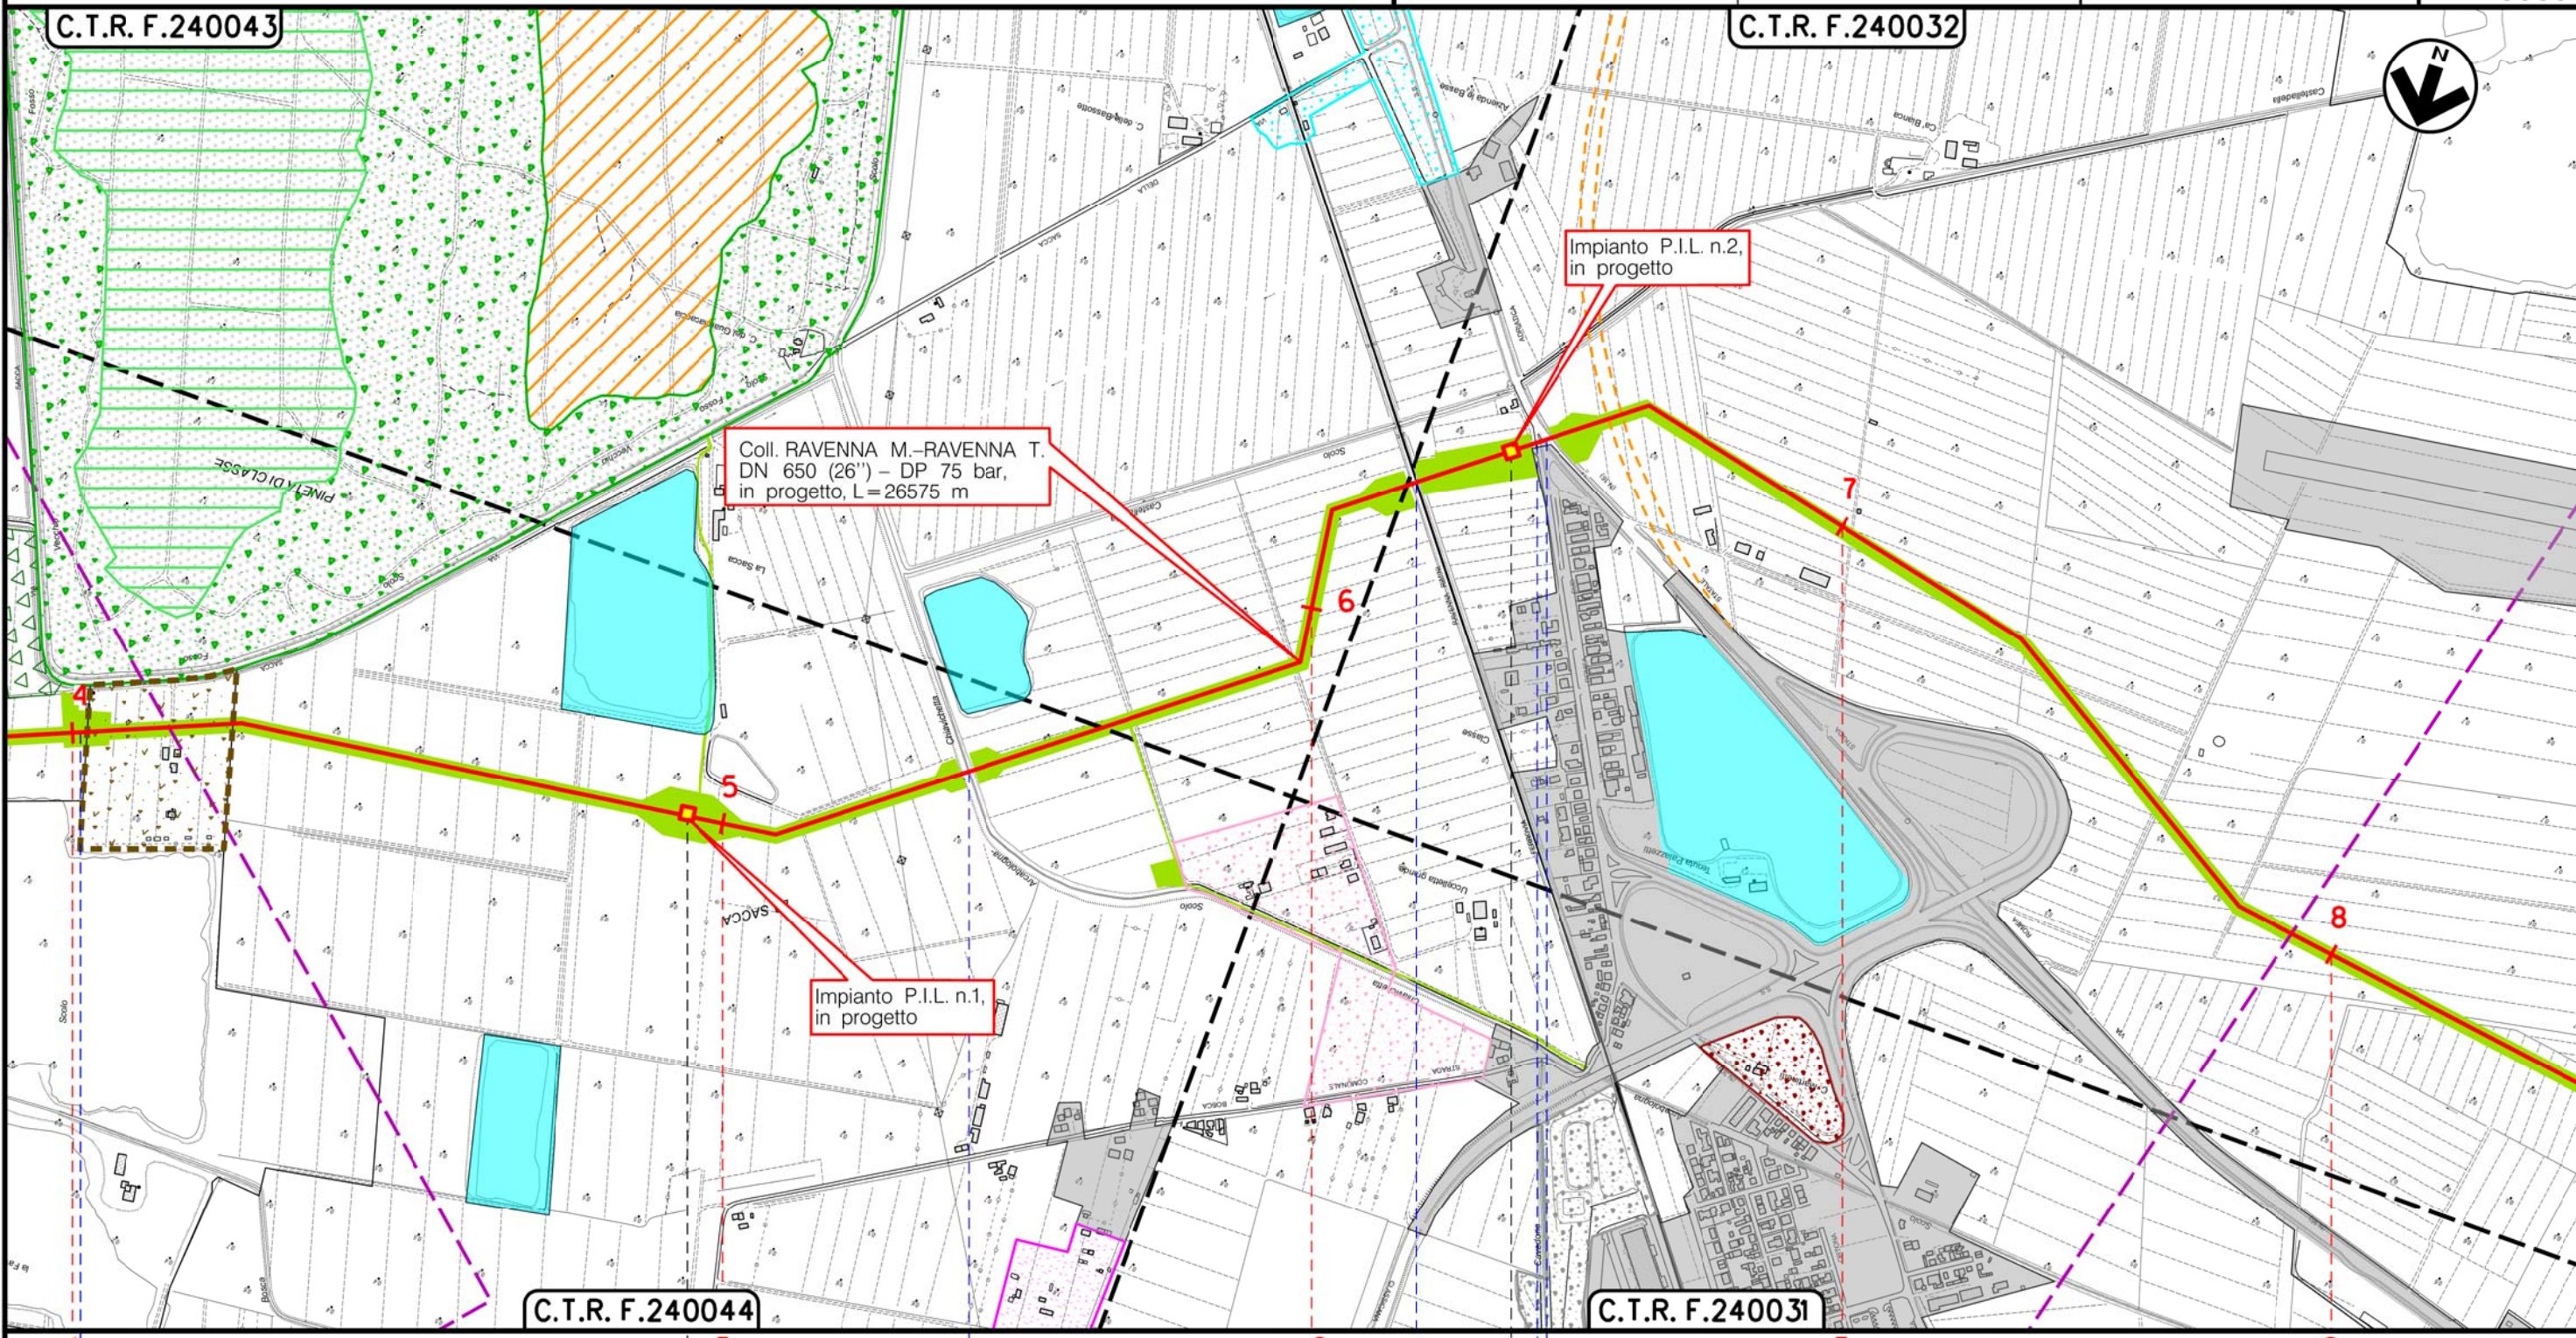

Il presente disegno è di proprietà aziendale – La Società tutelera i propri diritti a termine di legge.


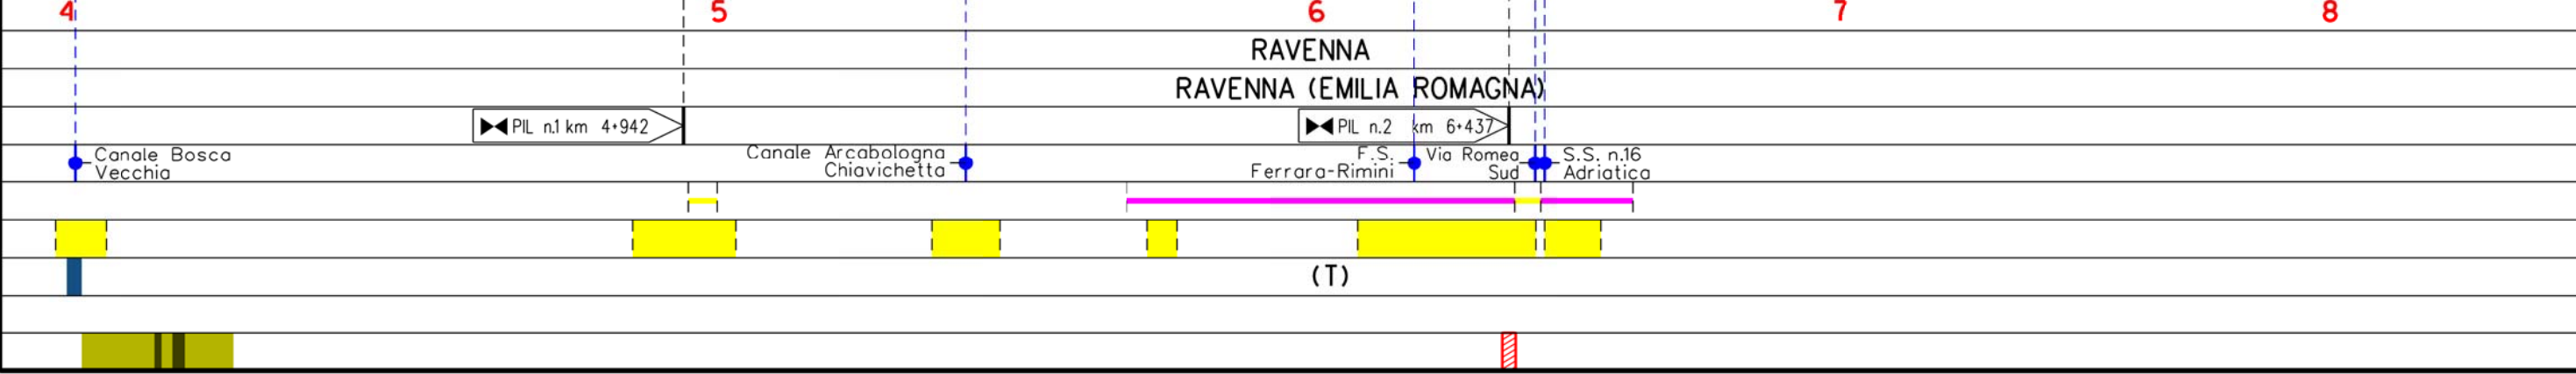


Metanodotto:

Rif. Met. RAVENNA Mare-RAVENNA Terra
DN 300/650 (12/26") - DP 75 bar

1	05/11/18	AGGIORNAMENTO	MARIONNI	URBINELLI	LUMINARI	Foglio 4 di 9	
0	06/07/18	EMISSIONE	MARIONNI	URBINELLI	LUMINARI		
INDICE	DATA	REVISIONI			ELABORATO	VERIFICATO	APPROVATO
Proprietario		Progettista		Dis. PG-VEG-001		Scala 1:10000	
				Comm.NR/17135			

CARTA DELLA VEGETAZIONE CON TIPOLOGIE DI RIPRISTINO

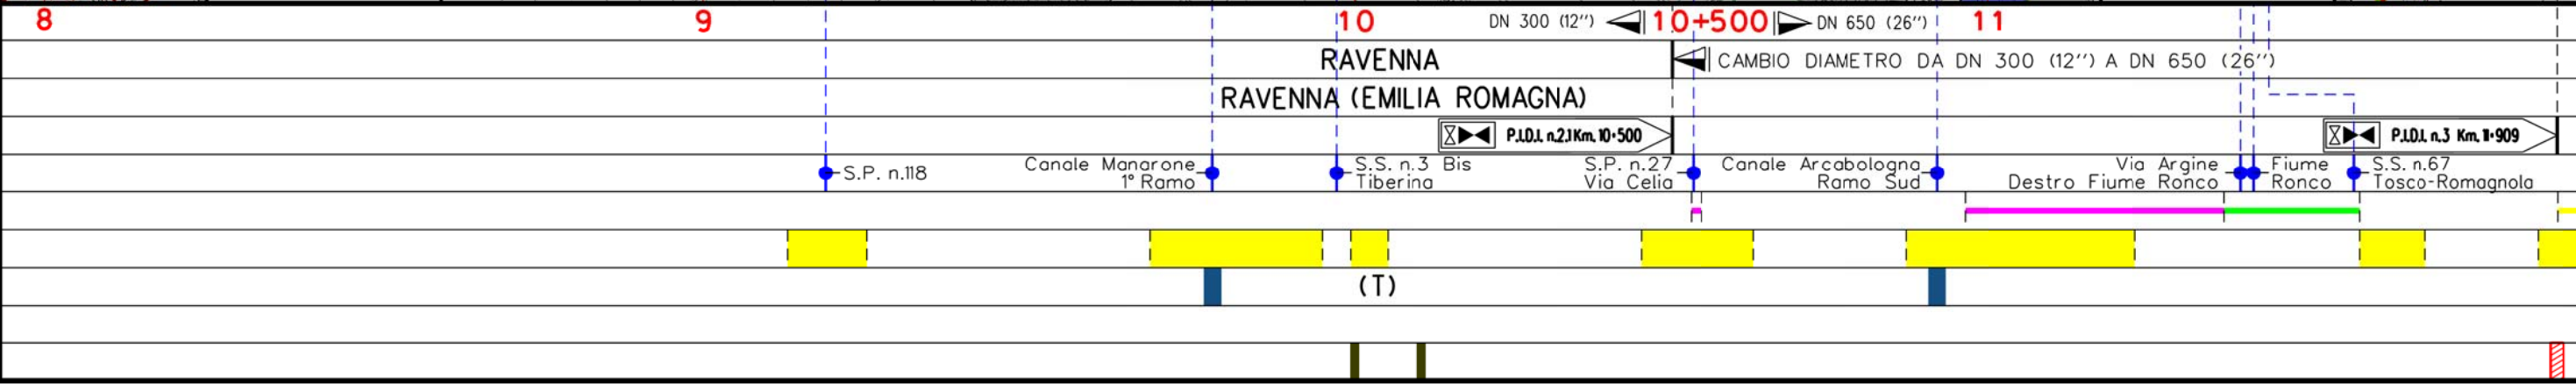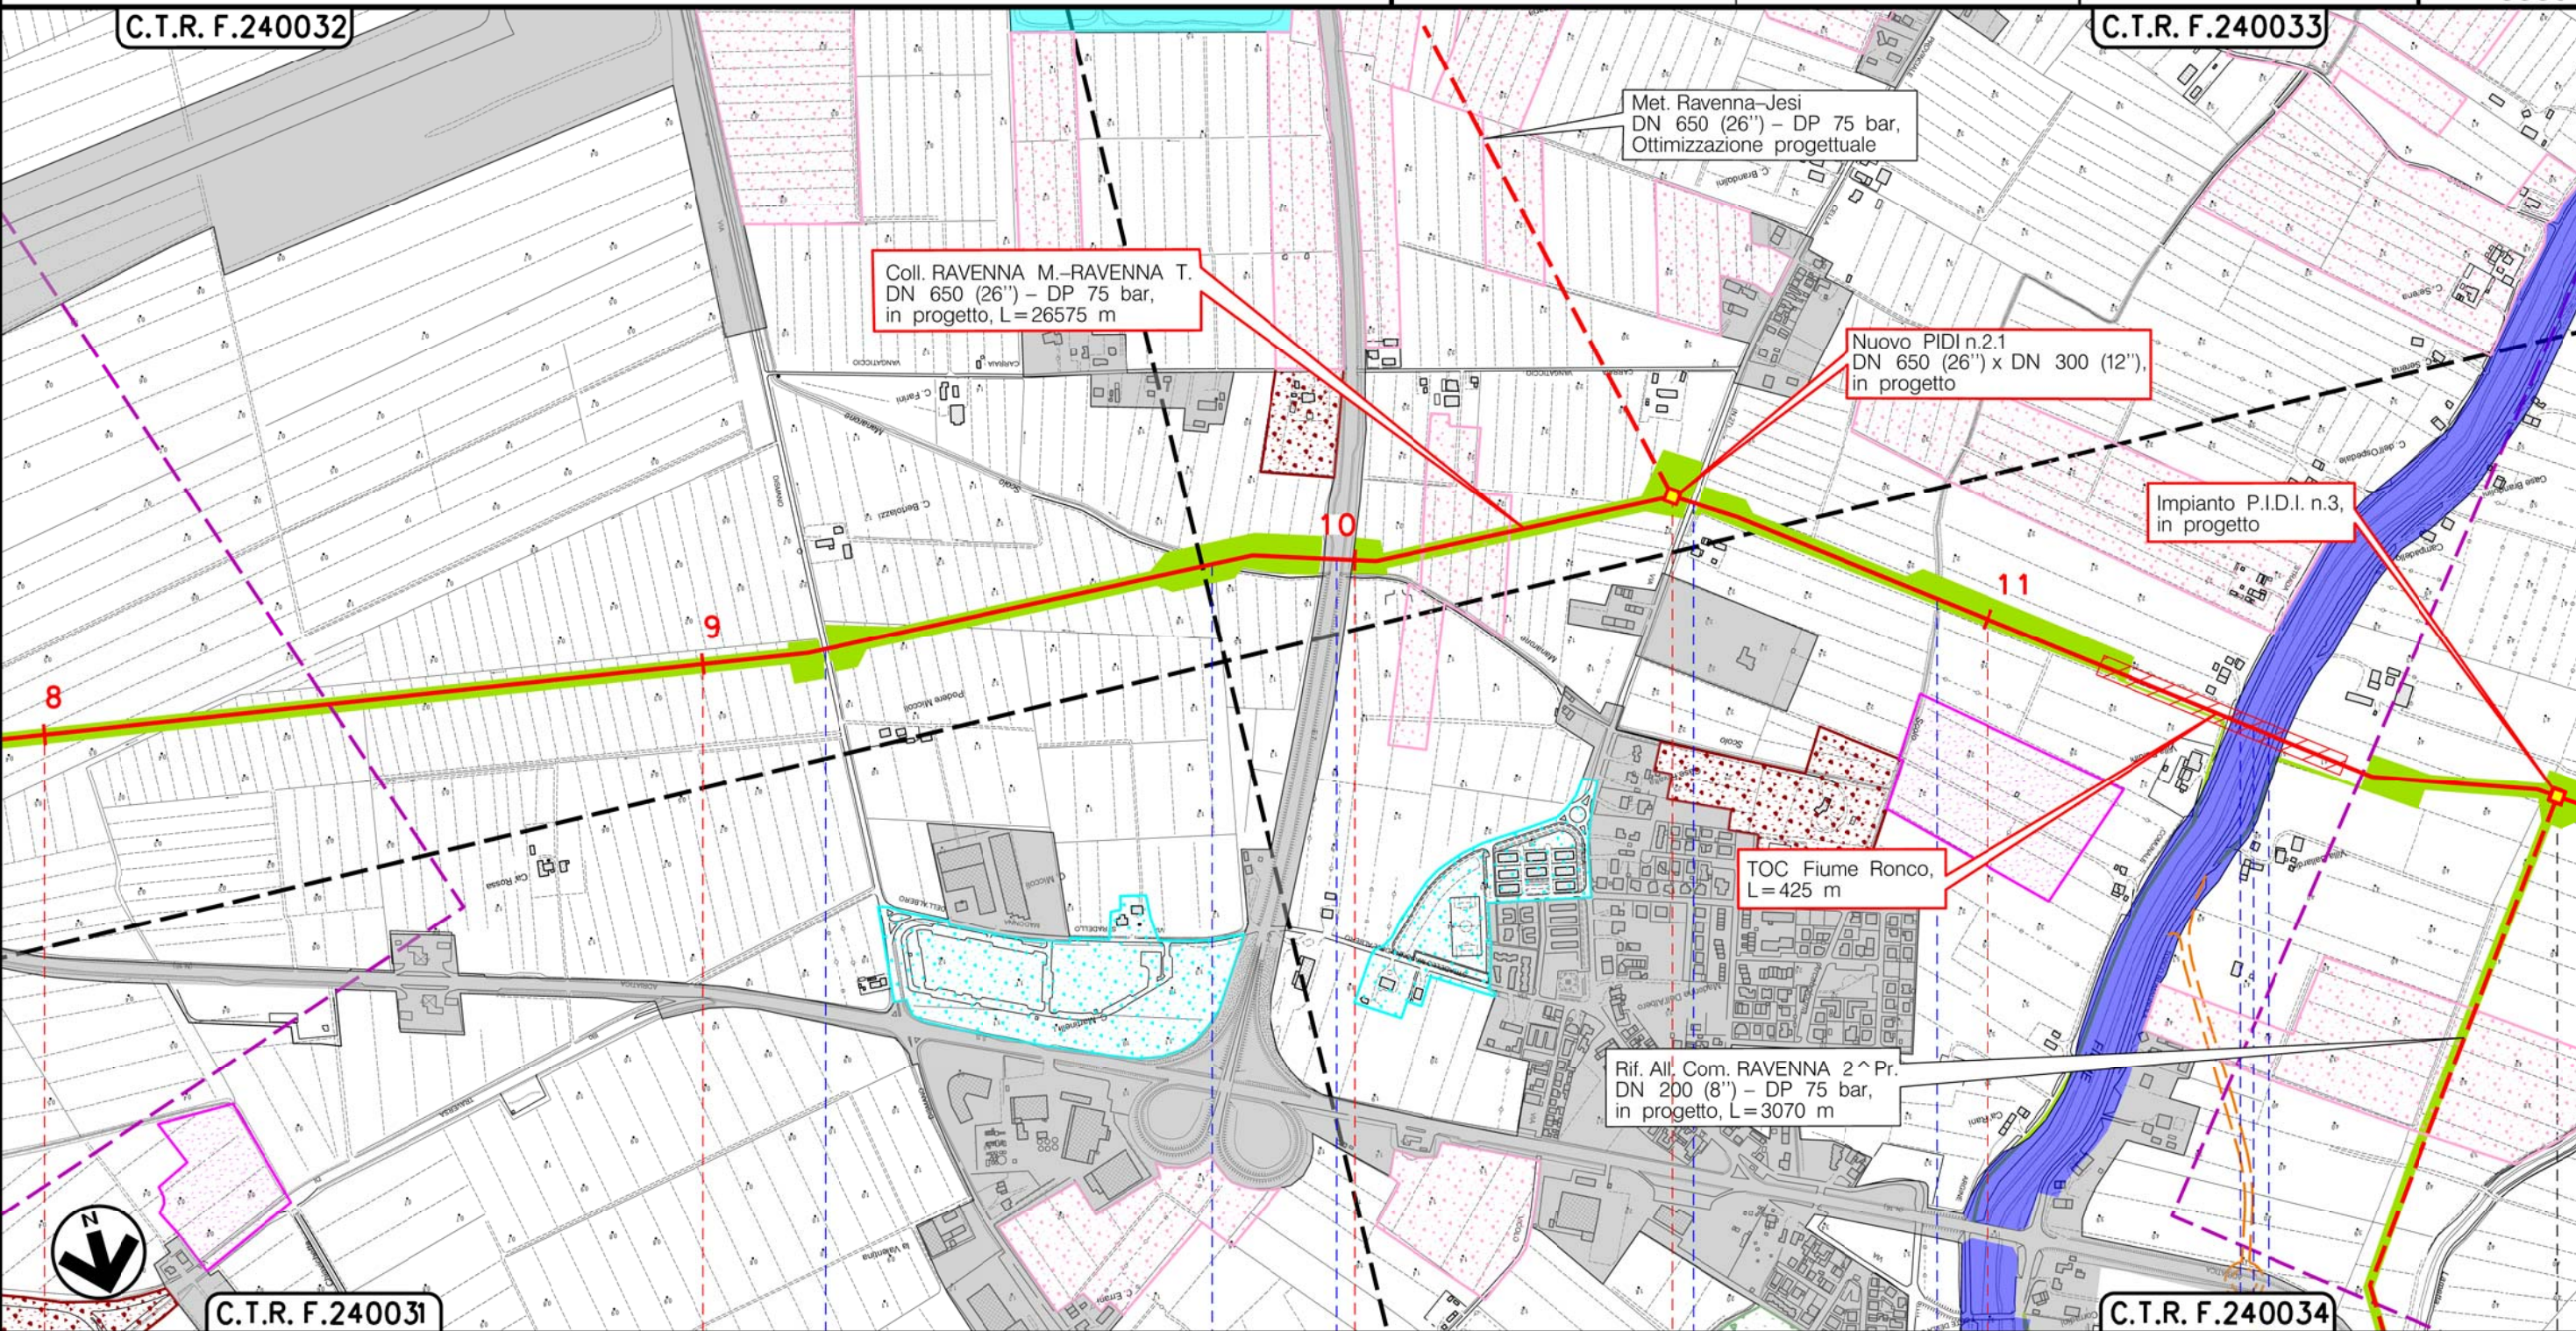


Il presente disegno è di proprietà aziendale - La Società tutelerà i propri diritti a termine di legge.

Metanodotto:

Rif. Met. RAVENNA Mare-RAVENNA Terra
DN 300/650 (12/26") - DP 75 bar


1	05/11/18	AGGIORNAMENTO	MARIONNI	URBINELLI	LUMINARI	Foglio 5 di 9 Scala 1:10000
0	06/07/18	EMISSIONE	MARIONNI	URBINELLI	LUMINARI	
INDICE	DATA	REVISIONI	ELABORATO	VERIFICATO	APPROVATO	
Proprietario		Progettista		Dis. PG-VEG-001		Comm.NR/17135

CARTA DELLA VEGETAZIONE CON TIPOLOGIE DI RIPRISTINO

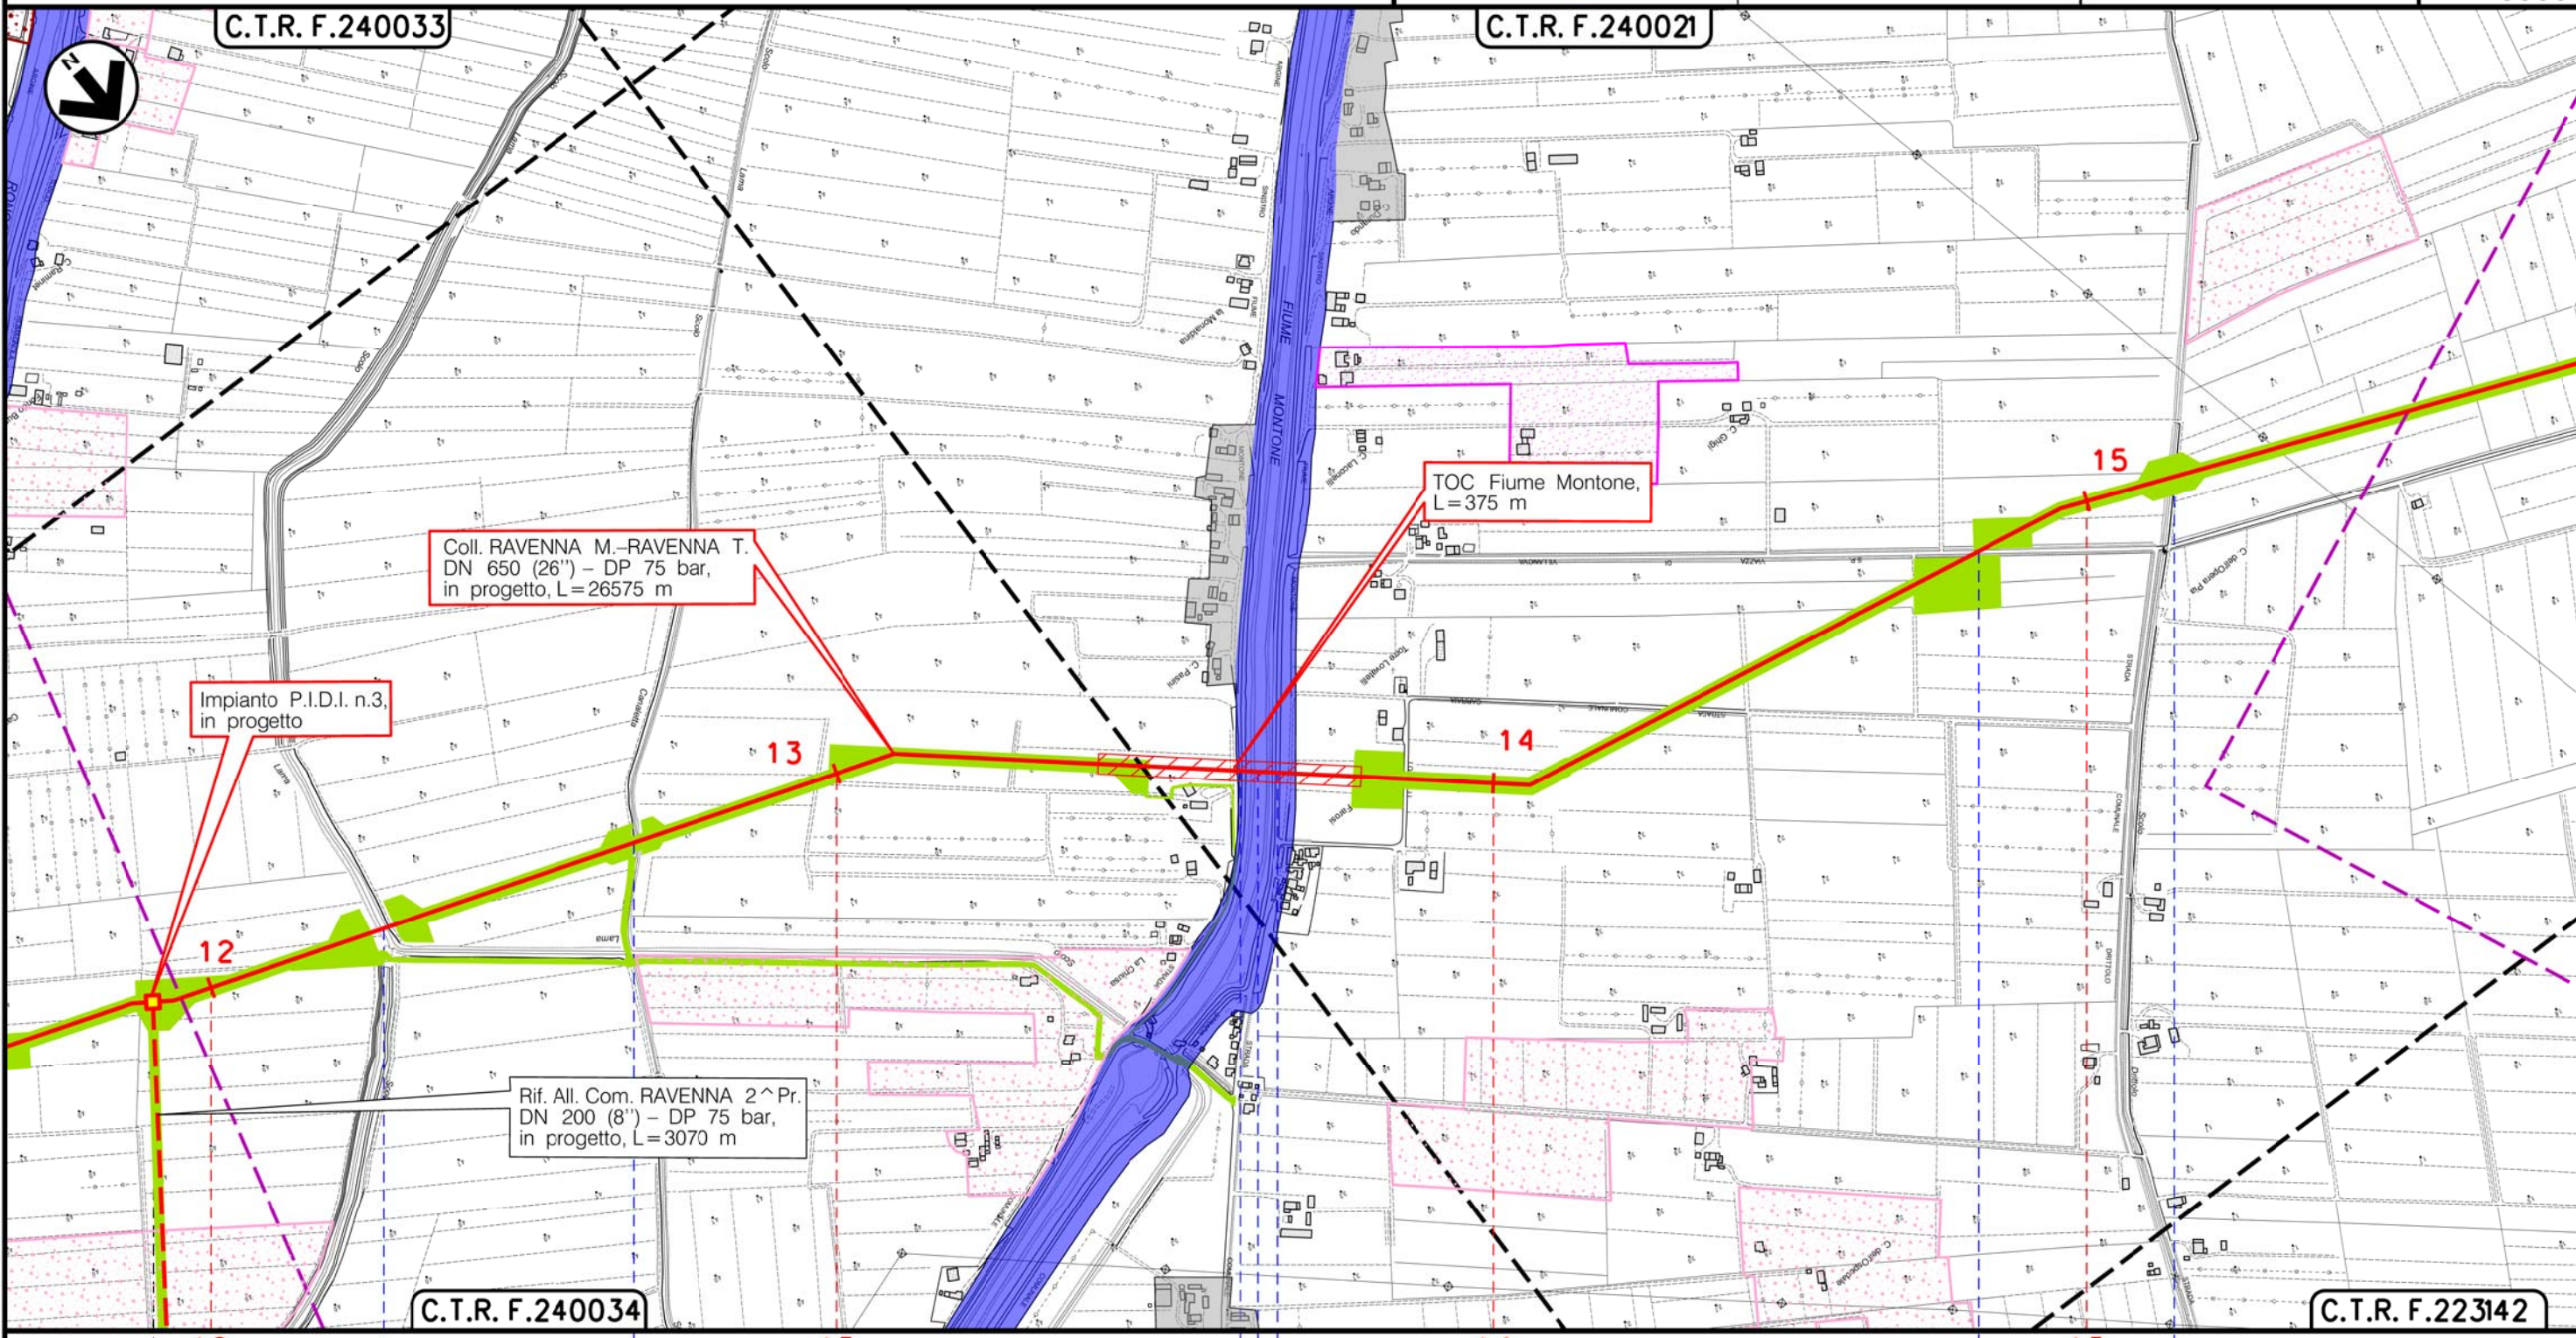

Il presente disegno è di proprietà aziendale - La Società tutelera i propri diritti a termine di legge.

RAVENNA
RAVENNA (EMILIA ROMAGNA)

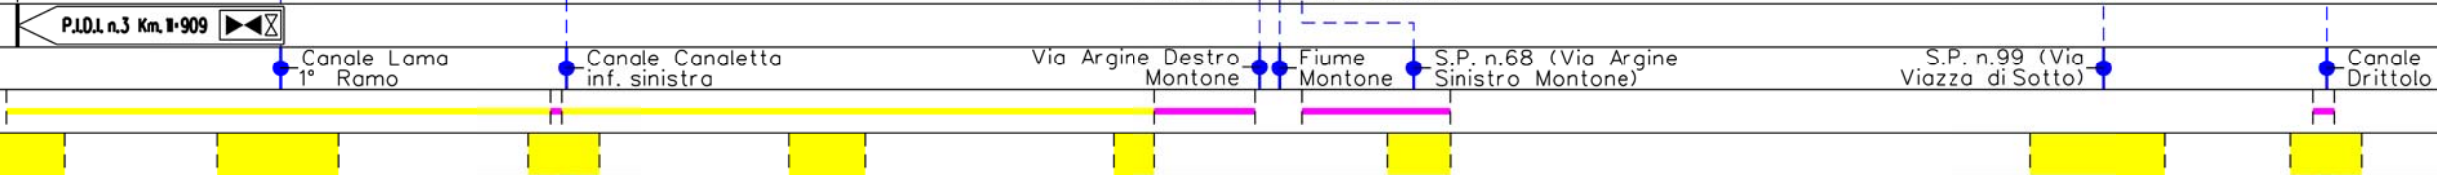


Metanodotto:


Rif. Met. RAVENNA Mare-RAVENNA Terra
DN 300/650 (12/26") - DP 75 bar

1	05/11/18	AGGIORNAMENTO	MARIONNI	URBINELLI	LUMINARI	Foglio 6 di 9 Scala 1:10000
0	06/07/18	EMISSIONE	MARIONNI	URBINELLI	LUMINARI	
INDICE	DATA	REVISIONI	ELABORATO	VERIFICATO	APPROVATO	
Proprietario		Progettista		Dis. PG-VEG-001		Comm.NR/17135

CARTA DELLA VEGETAZIONE CON TIPOLOGIE DI RIPRISTINO

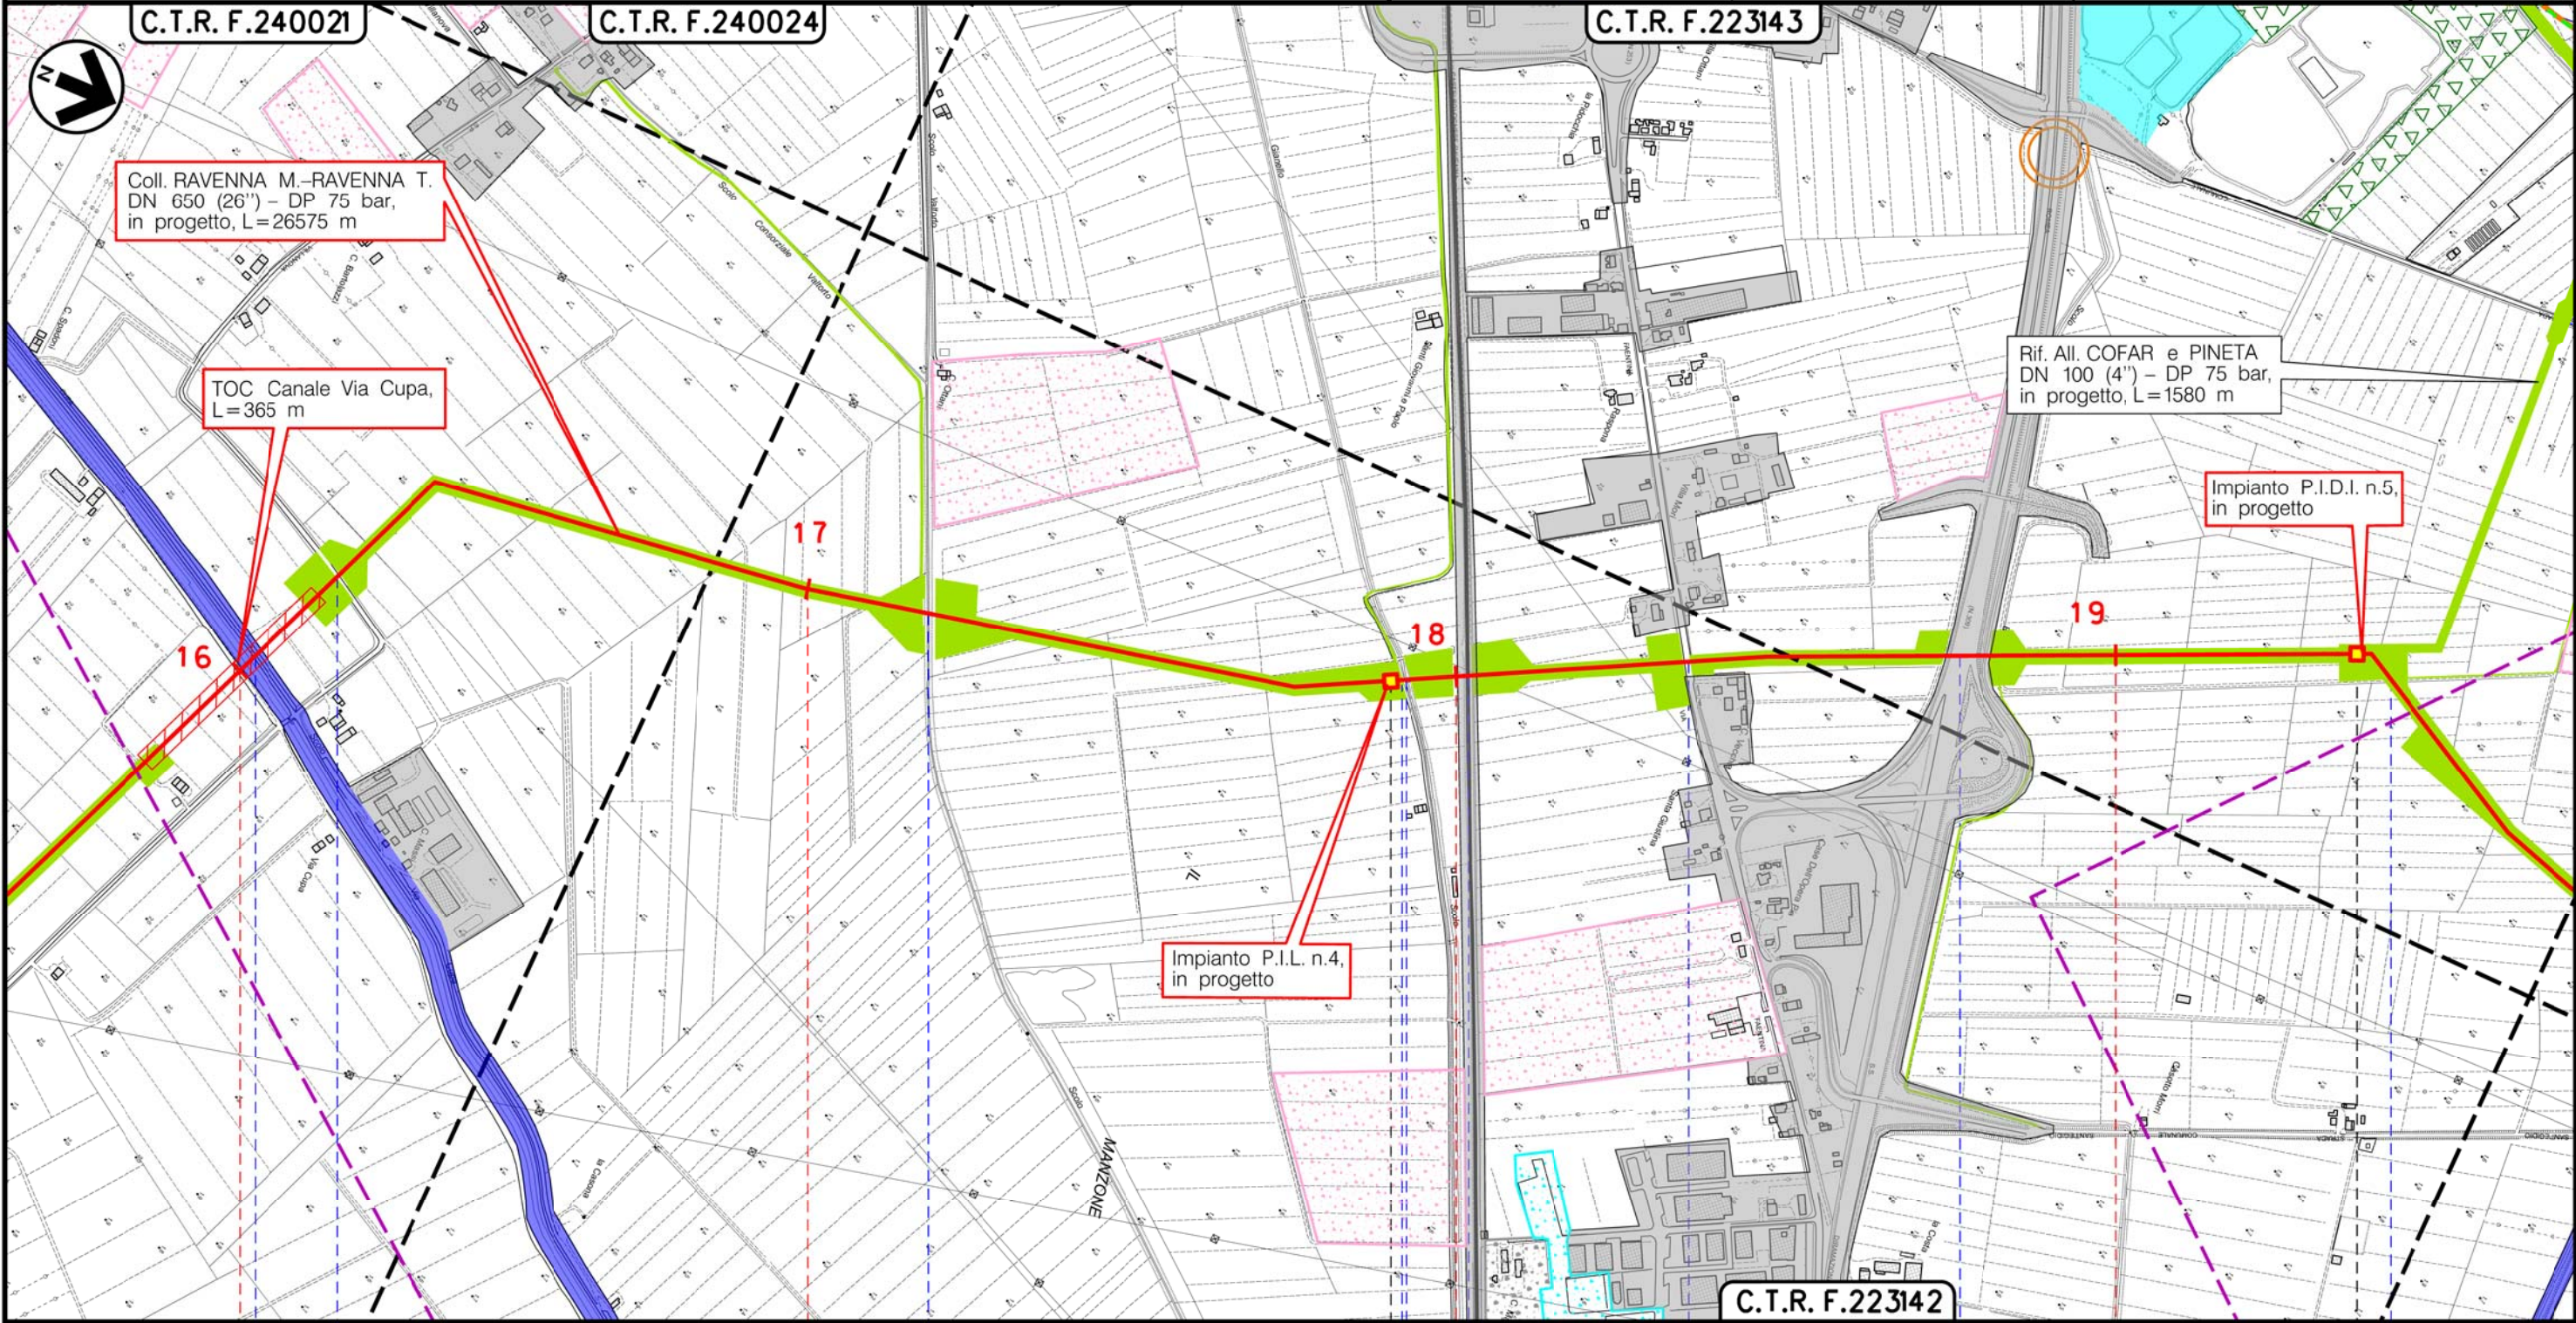

Il presente disegno è di proprietà aziendale - La Società tutelerà i propri diritti a termine di legge.

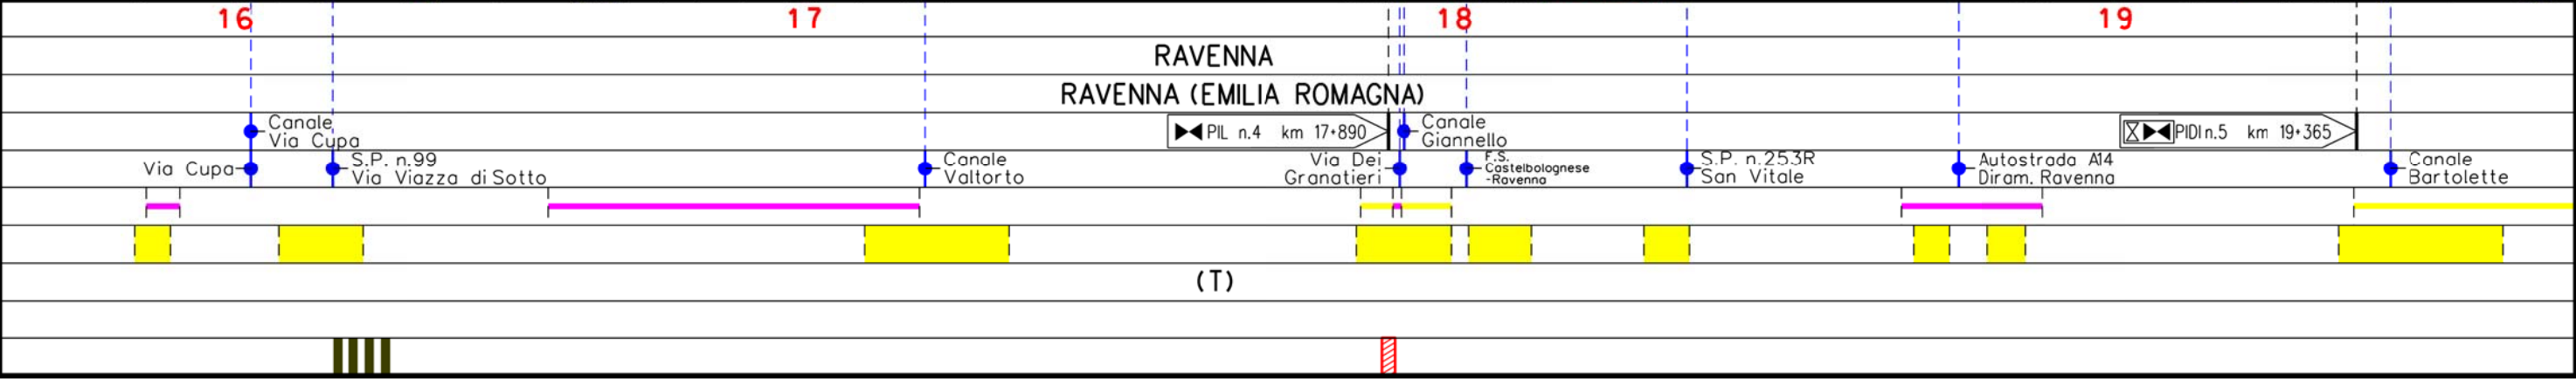


Metanodotto:

Rif. Met. RAVENNA Mare-RAVENNA Terra
DN 300/650 (12/26") - DP 75 bar

1	05/11/18	AGGIORNAMENTO	MARIONNI	URBINELLI	LUMINARI	Foglio 7 di 9 Scala 1:10000
0	06/07/18	EMISSIONE	MARIONNI	URBINELLI	LUMINARI	
INDICE	DATA	REVISIONI	ELABORATO	VERIFICATO	APPROVATO	
Proprietario		Progettista		Dis. PG-VEG-001		Comm.NR/17135
snam		COMIS <small>consulenza materiali - ispezioni - saldatura progettazione - direzione lavori</small>				

CARTA DELLA VEGETAZIONE CON TIPOLOGIE DI RIPRISTINO

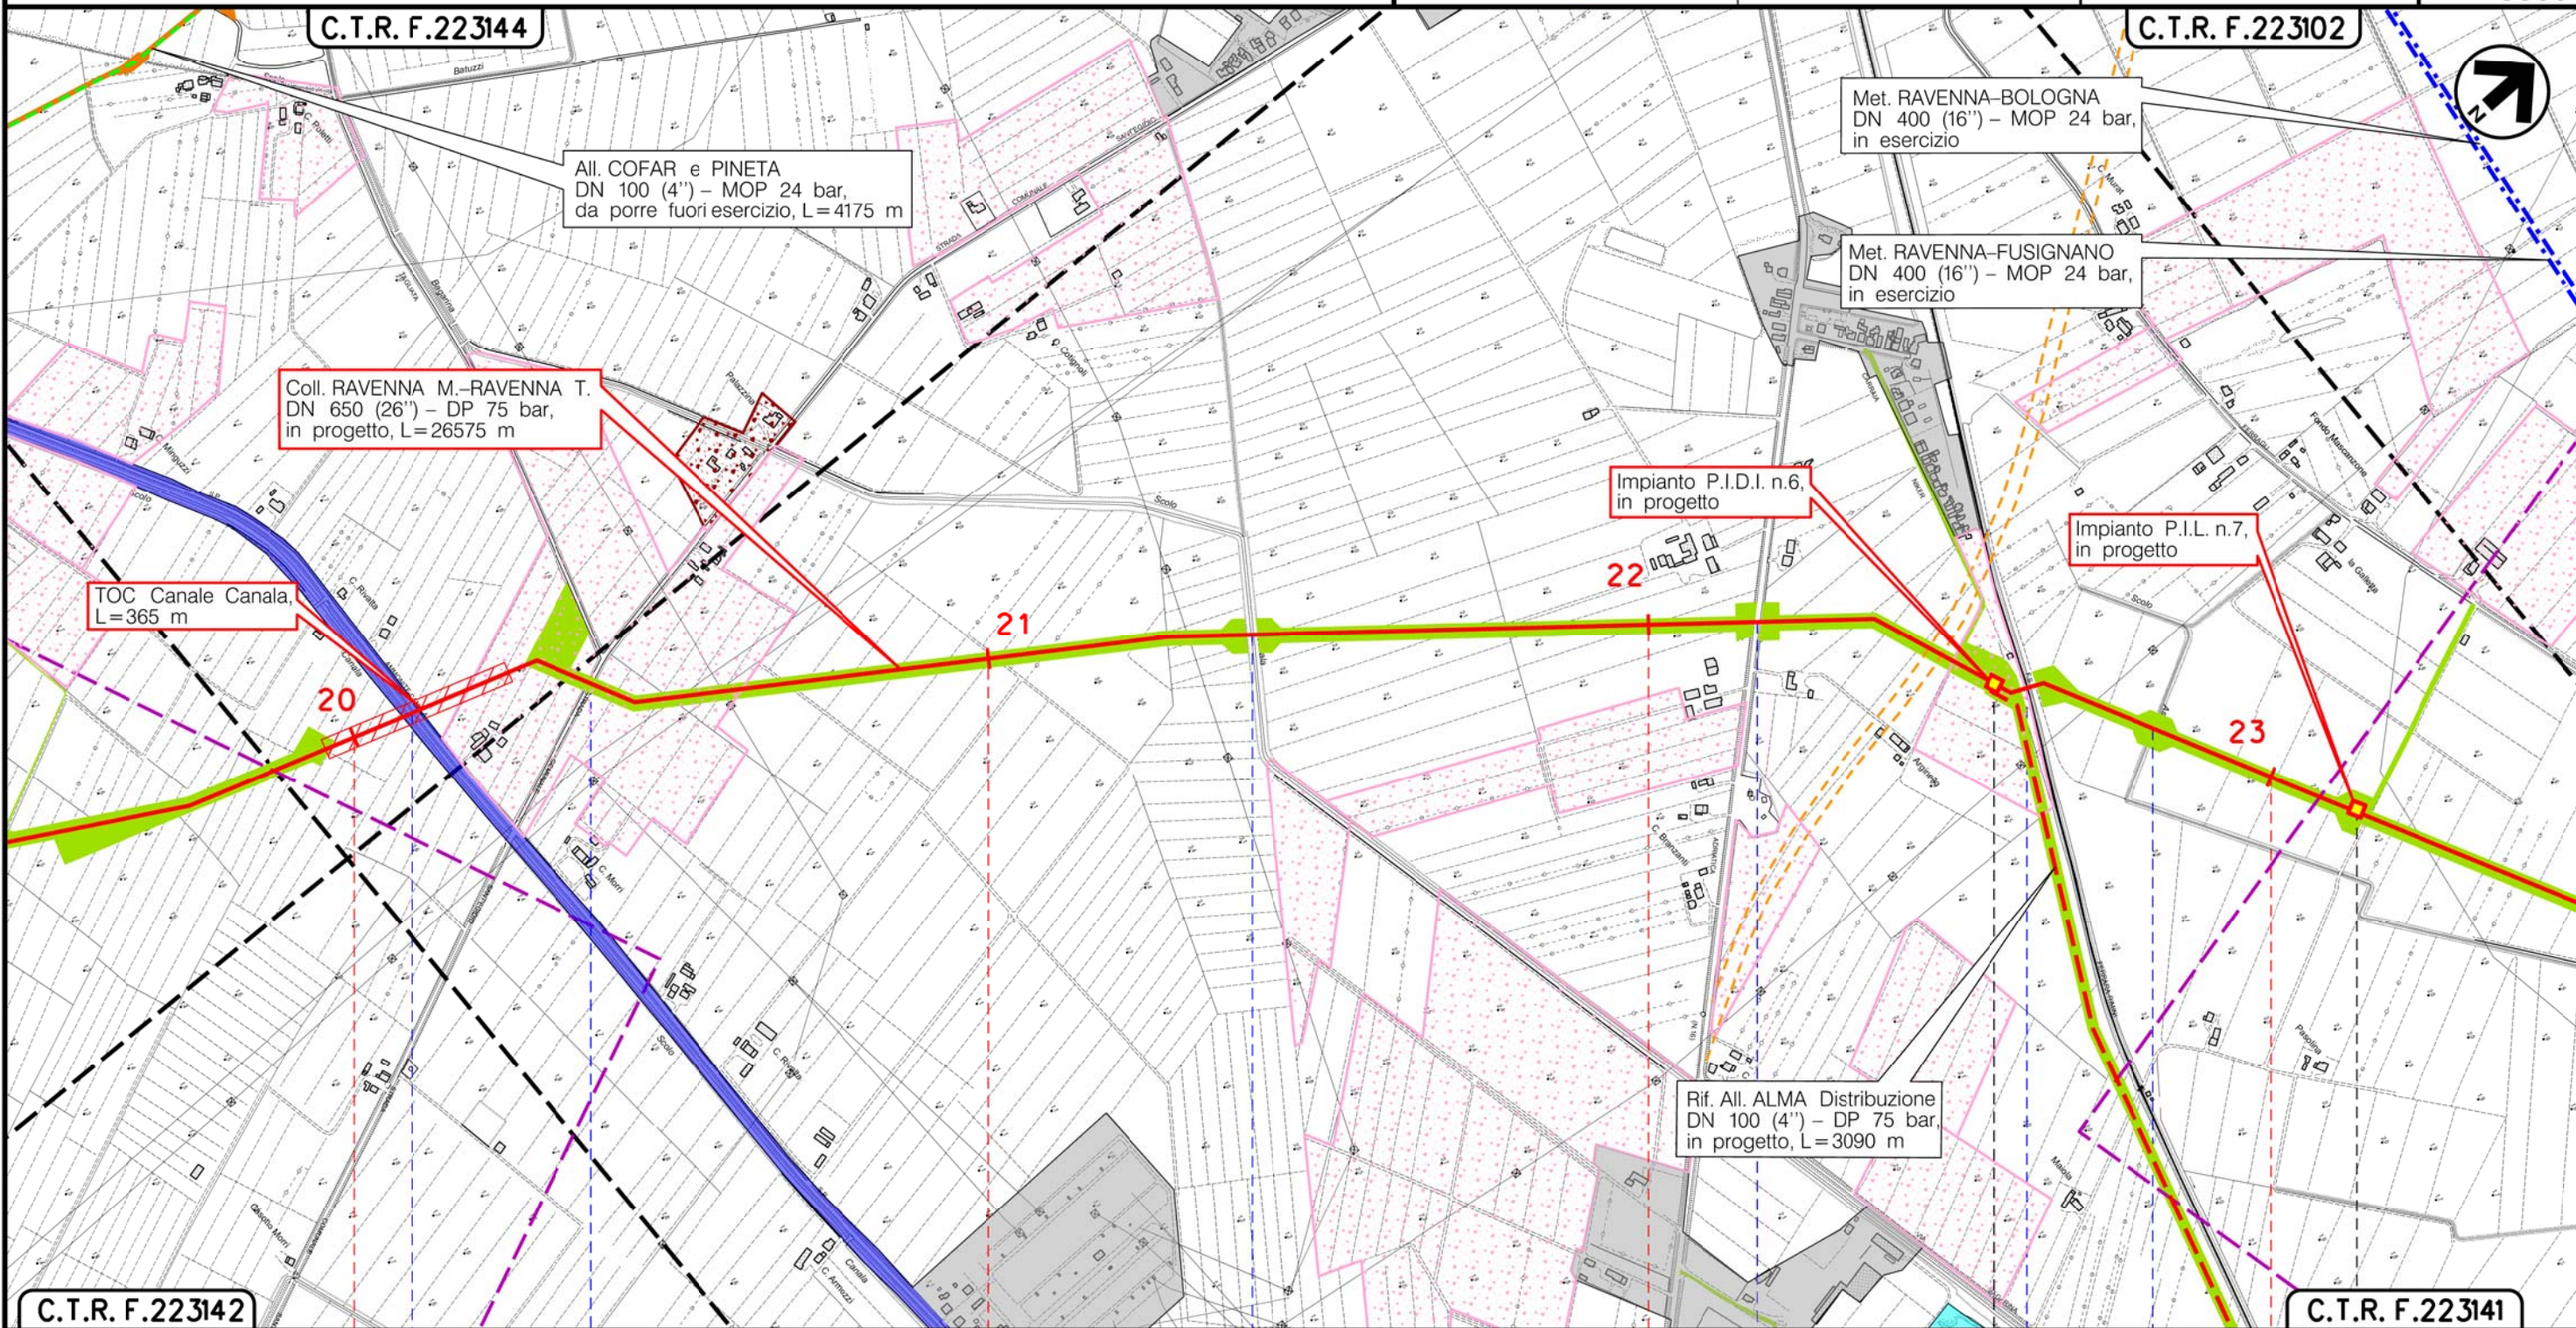

Il presente disegno e' di proprieta' aziendale - La Societa' tutelera' i propri diritti a termine di legge.

RAVENNA
RAVENNA (EMILIA ROMAGNA)

Canale S.P. n.97 (Via Canala) Via Sant'Egidio

Canale Bagarina

S.S. Adriatica n.16

F.S. Ferrara-Rimini

Canale Asino

P.I.D.I. n.6 Km. 22-548

P.I.L. n.7 Km. 23-132


(T)

Metanodotto:

Rif. Met. RAVENNA Mare-RAVENNA Terra
DN 300/650 (12/26") - DP 75 bar

1	05/11/18	AGGIORNAMENTO	MARIONI	URBINELLI	LUMINARI	Foglio 8 di 9 Scala 1:10000
0	06/07/18	EMISSIONE	MARIONI	URBINELLI	LUMINARI	
INDICE	DATA	REVISIONI	ELABORATO	VERIFICATO	APPROVATO	
Proprietario		Progettista		Dis. PG-VEG-001		Comm.NR/17135

CARTA DELLA VEGETAZIONE CON TIPOLOGIE DI RIPRISTINO

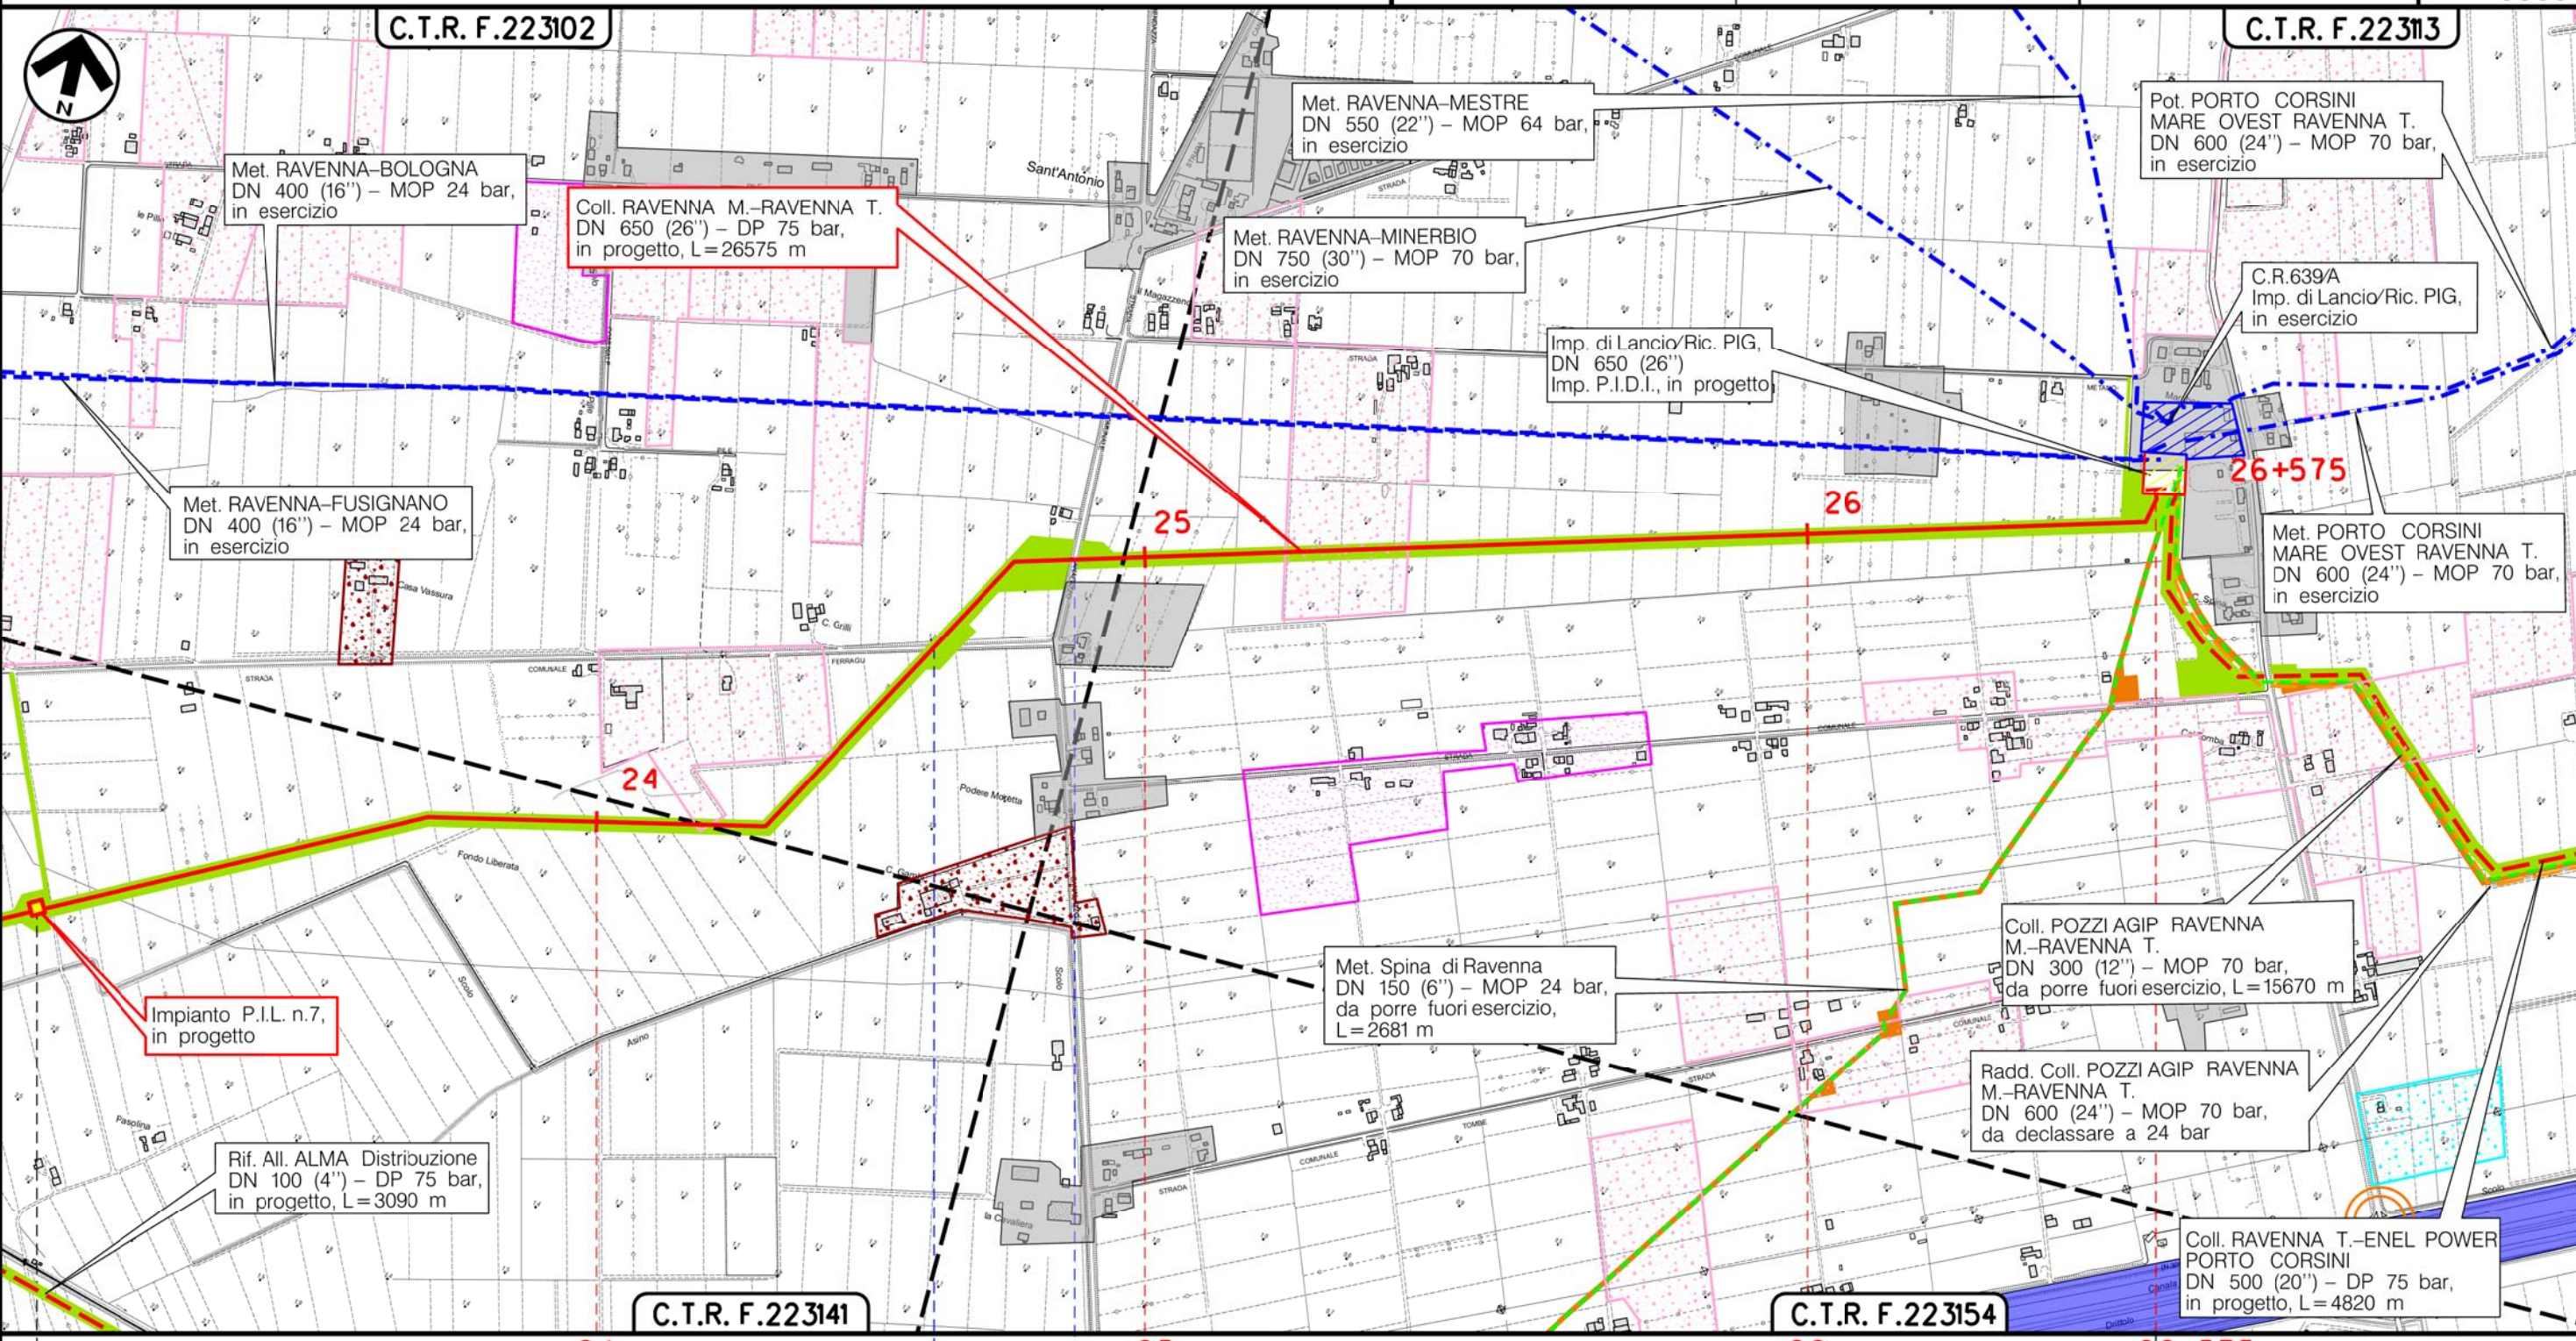

Il presente disegno è di proprietà aziendale - La Società tutelera i propri diritti a termine di legge.

RAVENNA
RAVENNA (EMILIA ROMAGNA)

◀ P.I.L. n.7 Km. 23+132 ▶
● Via Ferragu
● Via Canalazzo
⊗ Imp. Lancio/Ric. PIG
◀ P.I.D.I. ▶

Metanodotto:

Rif. Met. RAVENNA Mare–RAVENNA Terra
DN 300/650 (12/26'') – DP 75 bar

1	05/11/18	AGGIORNAMENTO	MARIONNI	URBINELLI	LUMINARI	Foglio 9 di 9	
0	06/07/18	EMISSIONE	MARIONNI	URBINELLI	LUMINARI		
INDICE	DATA	R E V I S I O N I			ELABORATO	VERIFICATO	APPROVATO
Proprietario		Progettista		Dis. PG-VEG-001		Scala 1:10000	
				Comm. NR/17135			

CARTA DELLA VEGETAZIONE CON TIPOLOGIE DI RIPRISTINO

LEGENDA

SIMBOLOGIA CARTOGRAFICA

- | | | | |
|--|---|--|---|
| | Metanodotto in progetto | | Altre condotte di terzi |
| | Metanodotti in esercizio | | Altri metanodotti in progetto |
| | Metanodotti da porre fuori esercizio e recuperare | | Gallerie, Tunnel, Mini-Microtunnel, Raise Boring e T.O.C. |
| | Alternativa di tracciato | | Impianti di linea in progetto |
| | Aree impianti stacco-terminale in progetto | | Impianti di linea su rete in esercizio |
| | Aree impianti stacco-terminale esistenti | | Impianti di linea da porre fuori esercizio e recuperare |
| | Piazzola di stoccaggio tubazioni | | Depositi temporanei |
| | Strada di accesso all'impianto | | Strade di accesso provvisorio |
| | Adeguamento strade esistenti | | Limite sovrapposizione fogli |
| | | | Integrazioni planimetriche di progetto |
| | | | Integrazioni planimetriche esistenti |

SIMBOLOGIA MECCANICA

- Punto di intercettazione di linea (P.I.L.)
- Punto di intercettazione di derivazione importante (P.I.D.I.)
- Punto di intercettazione di derivazione semplice con stacco da P.I.L. (P.I.D.S.)
- Punto di intercettazione e derivazione semplice con stacco da Linea (P.I.D.S.)
- Punto di intercettazione con discaggio di allacciamento (P.I.D.A.)
- Punto predisposto per il discaggio di allacciamento (P.P.D.A.)
- Punto di sezionamento elettrico terminale (P.S.E.T.)
- Stazione predisposta per lancio e ricevimento PIG
- Impianto di riduzione/regolazione della pressione

SIMBOLOGIA TEMATICA

Vegetazione

- Aree incolte urbane
- Seminativi irrigui
- Vivai, colture orticole vigneti e frutteti
- Sistemi culturali e particellari complessi, colture temporanee e permanenti
- Prati stabili
- Prato con filari
- Boschi planiziali con prevalenza di farnie e frassini
- Boschi planiziali con prevalenza di farnie e frassini
- Boschi misti di conifere e latifoglie
- Rimboschimenti recenti
- Valli e zone umide salmastre

Copertura dei suoli

- Urbanizzato
- Cantieri e scavi
- Suoli rimaneggiati ed artefatti
- Parchi e ville
- Zone umide interne
- Corsi d'Acqua canali idrovie
- Corsi d'Acqua canali idrovie

Interventi di ripristino morfologico-idraulico

- Rivestimento spondale in massi

Interventi di ripristino vegetazionale

- Ricostituzione formazioni lineari (filari e fasce)
- Inerbimento habitat
- Rimboschimento diffuso
- Ripristino area verde urbano o ornamentale
- Inerbimento
- Mascheramento impianti

Aree di occupazione temporanea

- Aree di occupazione temporanea e infrastrutture provvisorie (allargamenti, piazzole, strade di accesso provvisorie)
- Pista di lavoro temporanea per rimozione condotta esistente infrastrutture provvisorie (piazzole, strade di accesso provvisorie)

Il presente disegno è di proprietà aziendale - La Società tutelera i propri diritti a termine di legge.

Progressiva chilometrica	N.	
Comuni		
Province		
Impianti	TIPO - N. - PROGR. km	
Attraversamenti	TIPOLOGIA ATTRAVERSATA (SS n. **, corso d'acqua, ferrovia, ecc.)	
Strade - Piste - Piazzole tubazioni	ACCESSO IMPIANTI	ADEGUAMENTI STRADE
Fascia di lavoro	ALLARGATA	
Interventi di ripristino morfologico-idraulico	STRADE PROVVISORIE	DEPOSITI TEMPORANEI
Interventi di ripristino idraulico		
Interventi di ripristino vegetazionale		