



COROGRAFIA Scala 1:200.000

**METANODOTTI IN PROGETTO**

Rif. All. Comune di RAVENNA 2^ Pr. DN 200 (8'') - DP 75 bar - Tav. 2

Rif. All. PETROALMA DN 100 (4'') - DP 75 bar - Tav. 3

Rif. All. COFAR e PINETA DN 100 (4'') - DP 75 bar - Tav. 4

Var. per Ins. fondello su All. COFAR e PINETA DN 100 (4'') - DP 24 bar - Tav. 5

Rif. All. ALMA Distribuzione DN 100 (4'') - DP 75 bar - Tav. 6

Ric. All. ITALFRUTTA DN 100 (4'') - DP 75 bar - Tav. 7




1	05/11/18	AGGIORNAMENTO	MARIONNI	URBINELLI	LUMINARI		
0	06/07/18	EMISSIONE	MARIONNI	URBINELLI	LUMINARI		
INDICE	DATA	REVISIONI			ELABORATO	VERIFICATO	APPROVATO
Proprietario		Progettista				Dis. PG-VEG-002	
						Fg. 1 di 8	
Metanodotto:						Comm. NR/17135 NR/08283	
Rif. Met. RAVENNA Mare-RAVENNA Terra DN 300/650 (12/26'') - DP 75 bar OPERE CONNESSE						INDICE	
						Scala 1:10000	
CARTA DELLA VEGETAZIONE CON TIPOLOGIE DI RIPRISTINO						Sostituisce il ..... Sostituito dal .....	

Metanodotto:


Rif. All. Comune di RAVENNA 2<sup>^</sup> Pr.  
DN 200 (8") - DP 75 bar

CARTA DELLA VEGETAZIONE CON TIPOLOGIE DI RIPRISTINO

1	05/11/18	AGGIORNAMENTO	MARIONNI	URBINELLI	LUMINARI	Foglio <b>2</b> di 8	
0	06/07/18	EMISSIONE	MARIONNI	URBINELLI	LUMINARI		
INDICE	DATA	REVISIONI			ELABORATO	VERIFICATO	APPROVATO
Proprietario		Progettista		Dis. PG-VEG-002		Scala 1:10000	
				Comm. NR/08283			

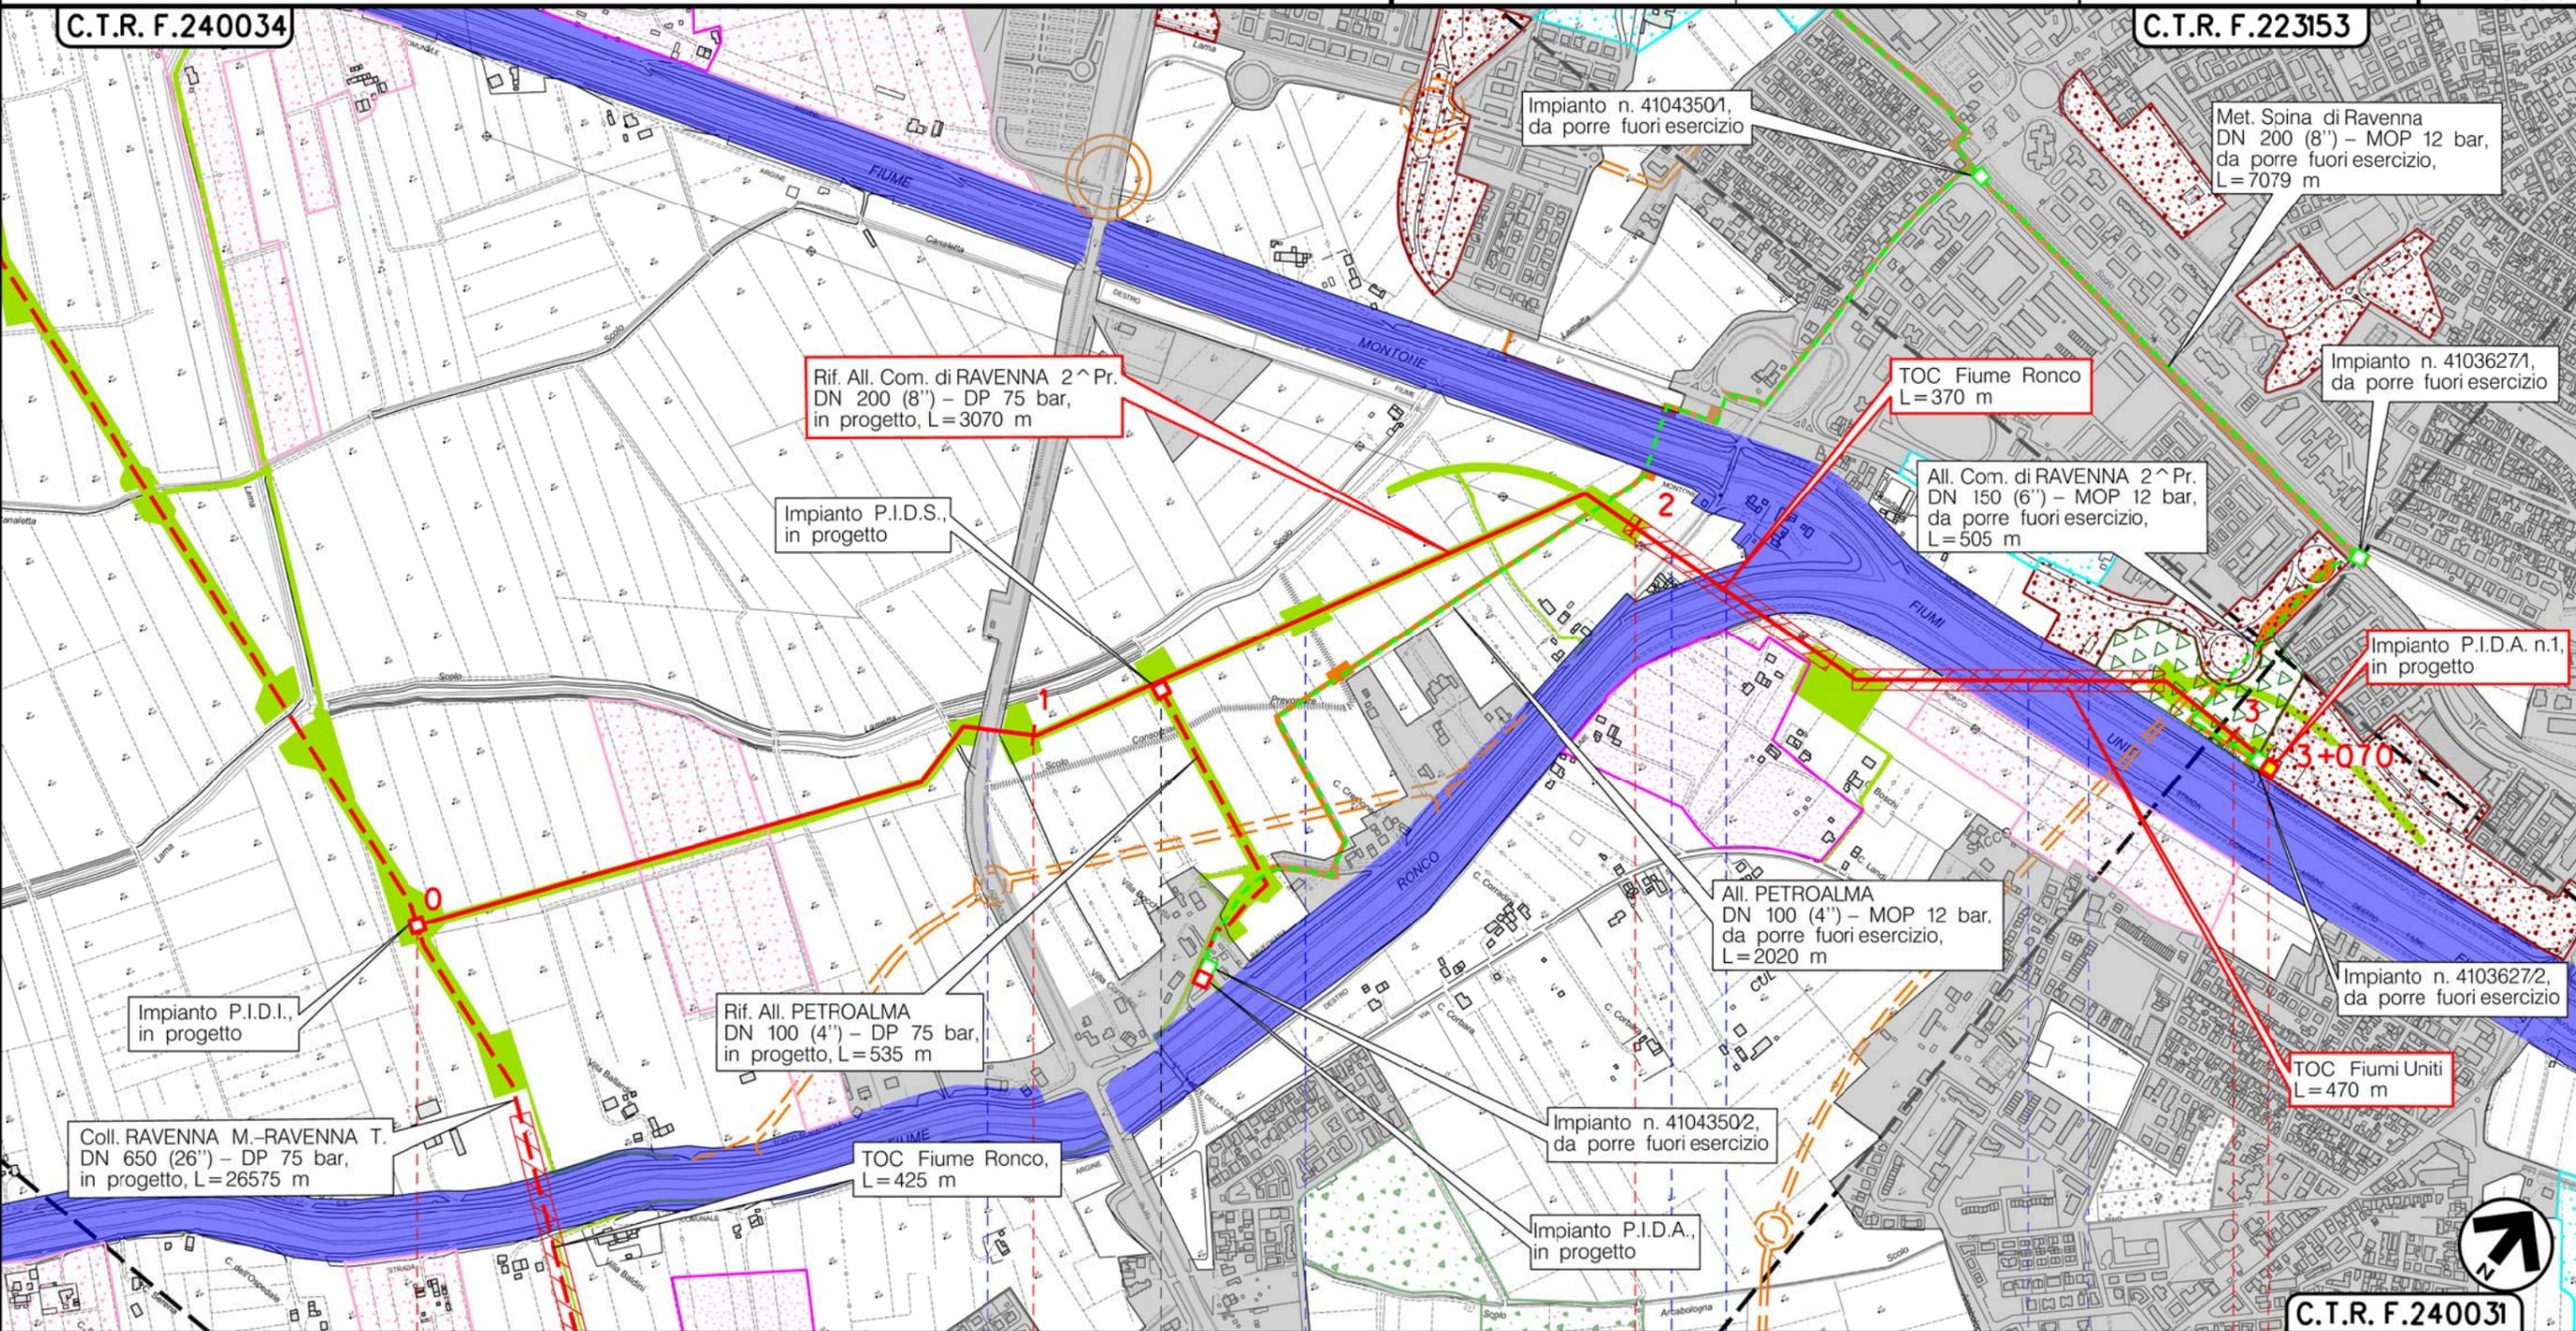

Il presente disegno è di proprietà aziendale - La Società tutelerà i propri diritti a termine di legge.

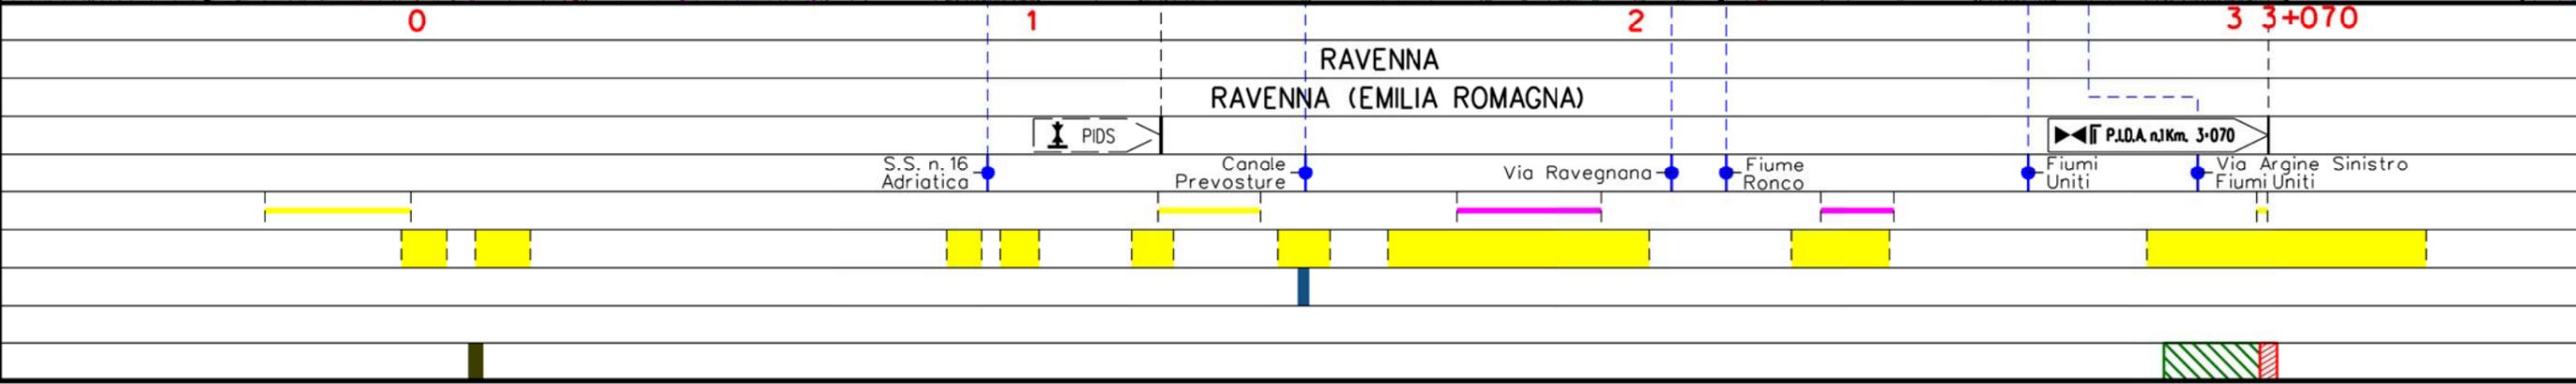


Metanodotto:

Rif. All. PETROALMA  
DN 100 (4") - DP 75 bar


1	05/11/18	AGGIORNAMENTO	MARIONNI	URBINELLI	LUMINARI	Foglio <b>3</b> di 8 Scala 1:10000
0	06/07/18	EMISSIONE	MARIONNI	URBINELLI	LUMINARI	
INDICE	DATA	REVISIONI	ELABORATO	VERIFICATO	APPROVATO	
Proprietario		Progettista		Dis. PG-VEG-002		Comm. NR/08283

CARTA DELLA VEGETAZIONE CON TIPOLOGIE DI RIPRISTINO

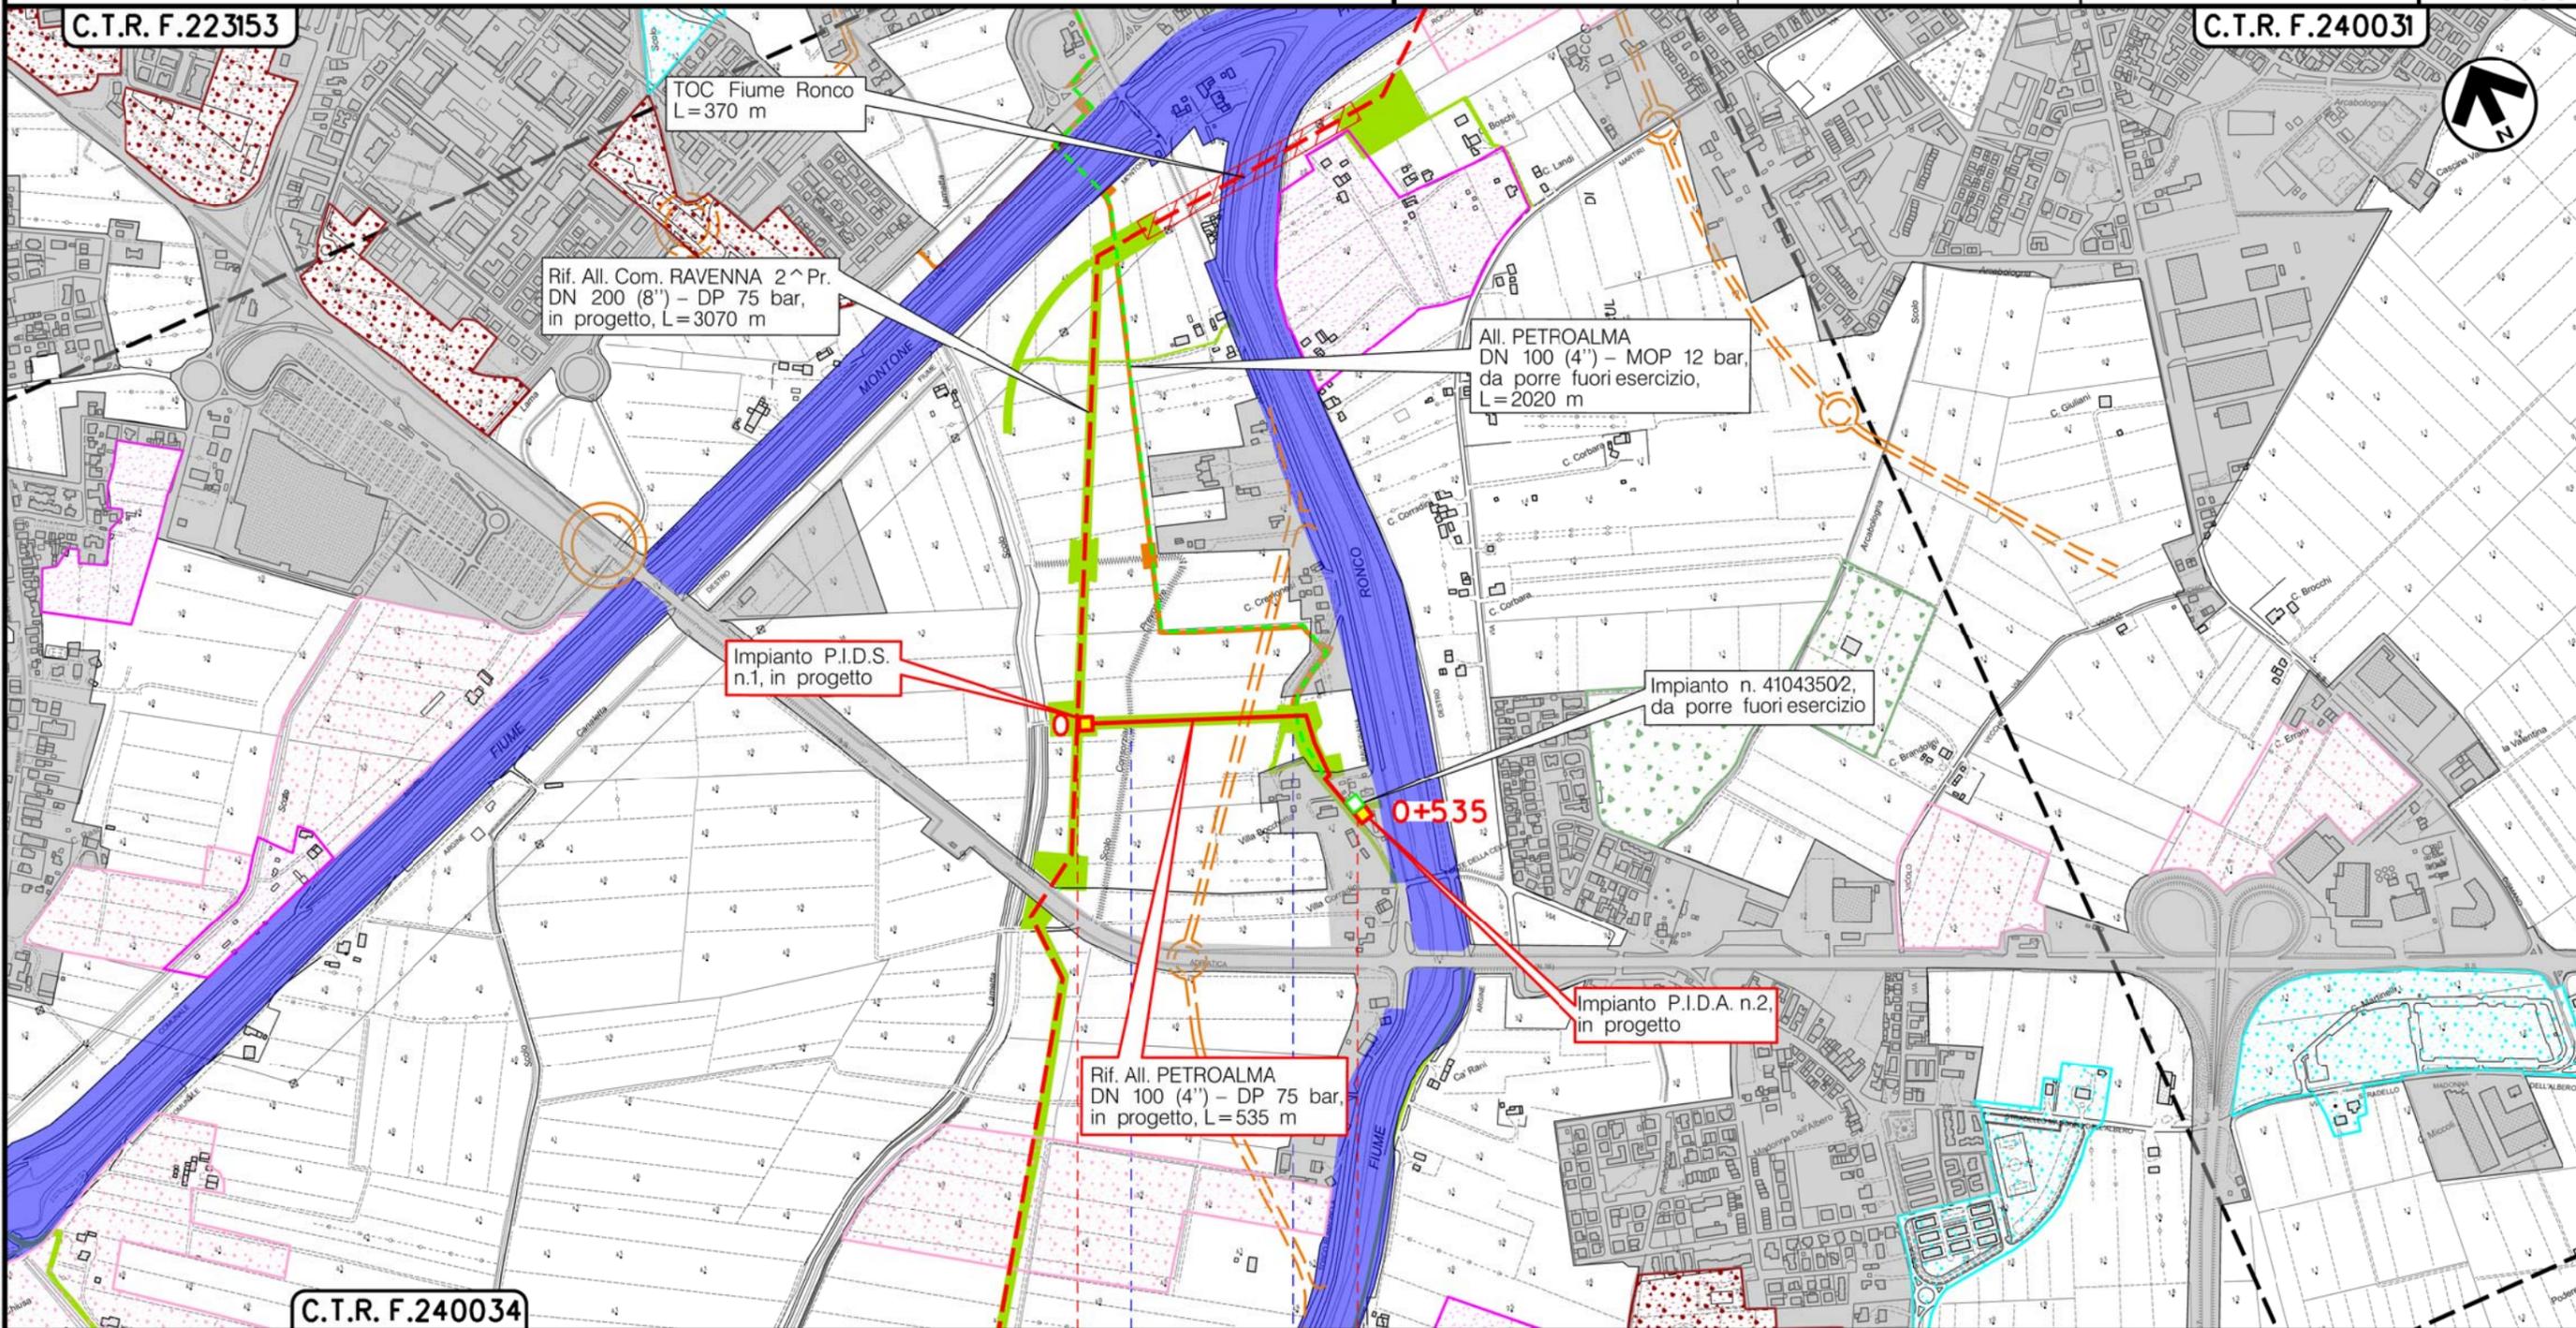

Il presente disegno è di proprietà aziendale - La Società tutelerà i propri diritti a termine di legge.

RAVENNA  
RAVENNA (EMILIA ROMAGNA)

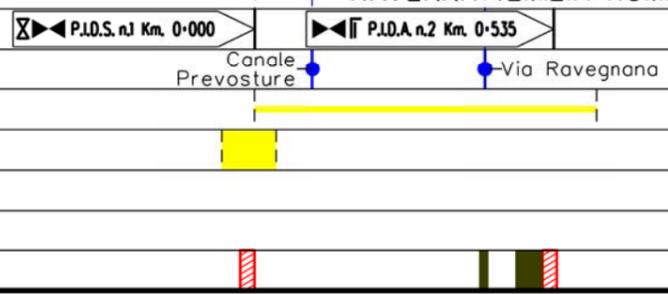


Metanodotto:

Rif. All. COFAR e PINETA  
DN 100 (4'') – DP 75 bar

CARTA DELLA VEGETAZIONE CON TIPOLOGIE DI RIPRISTINO

1	05/11/18	AGGIORNAMENTO	MARIONNI	URBINELLI	LUMINARI	Foglio 4 di 8 Scala 1:10000
0	06/07/18	EMISSIONE	MARIONNI	URBINELLI	LUMINARI	
INDICE	DATA	REVISIONI	ELABORATO	VERIFICATO	APPROVATO	
Proprietario		Progettista		Dis. PG-VEG-002		Comm. NR/17135
						

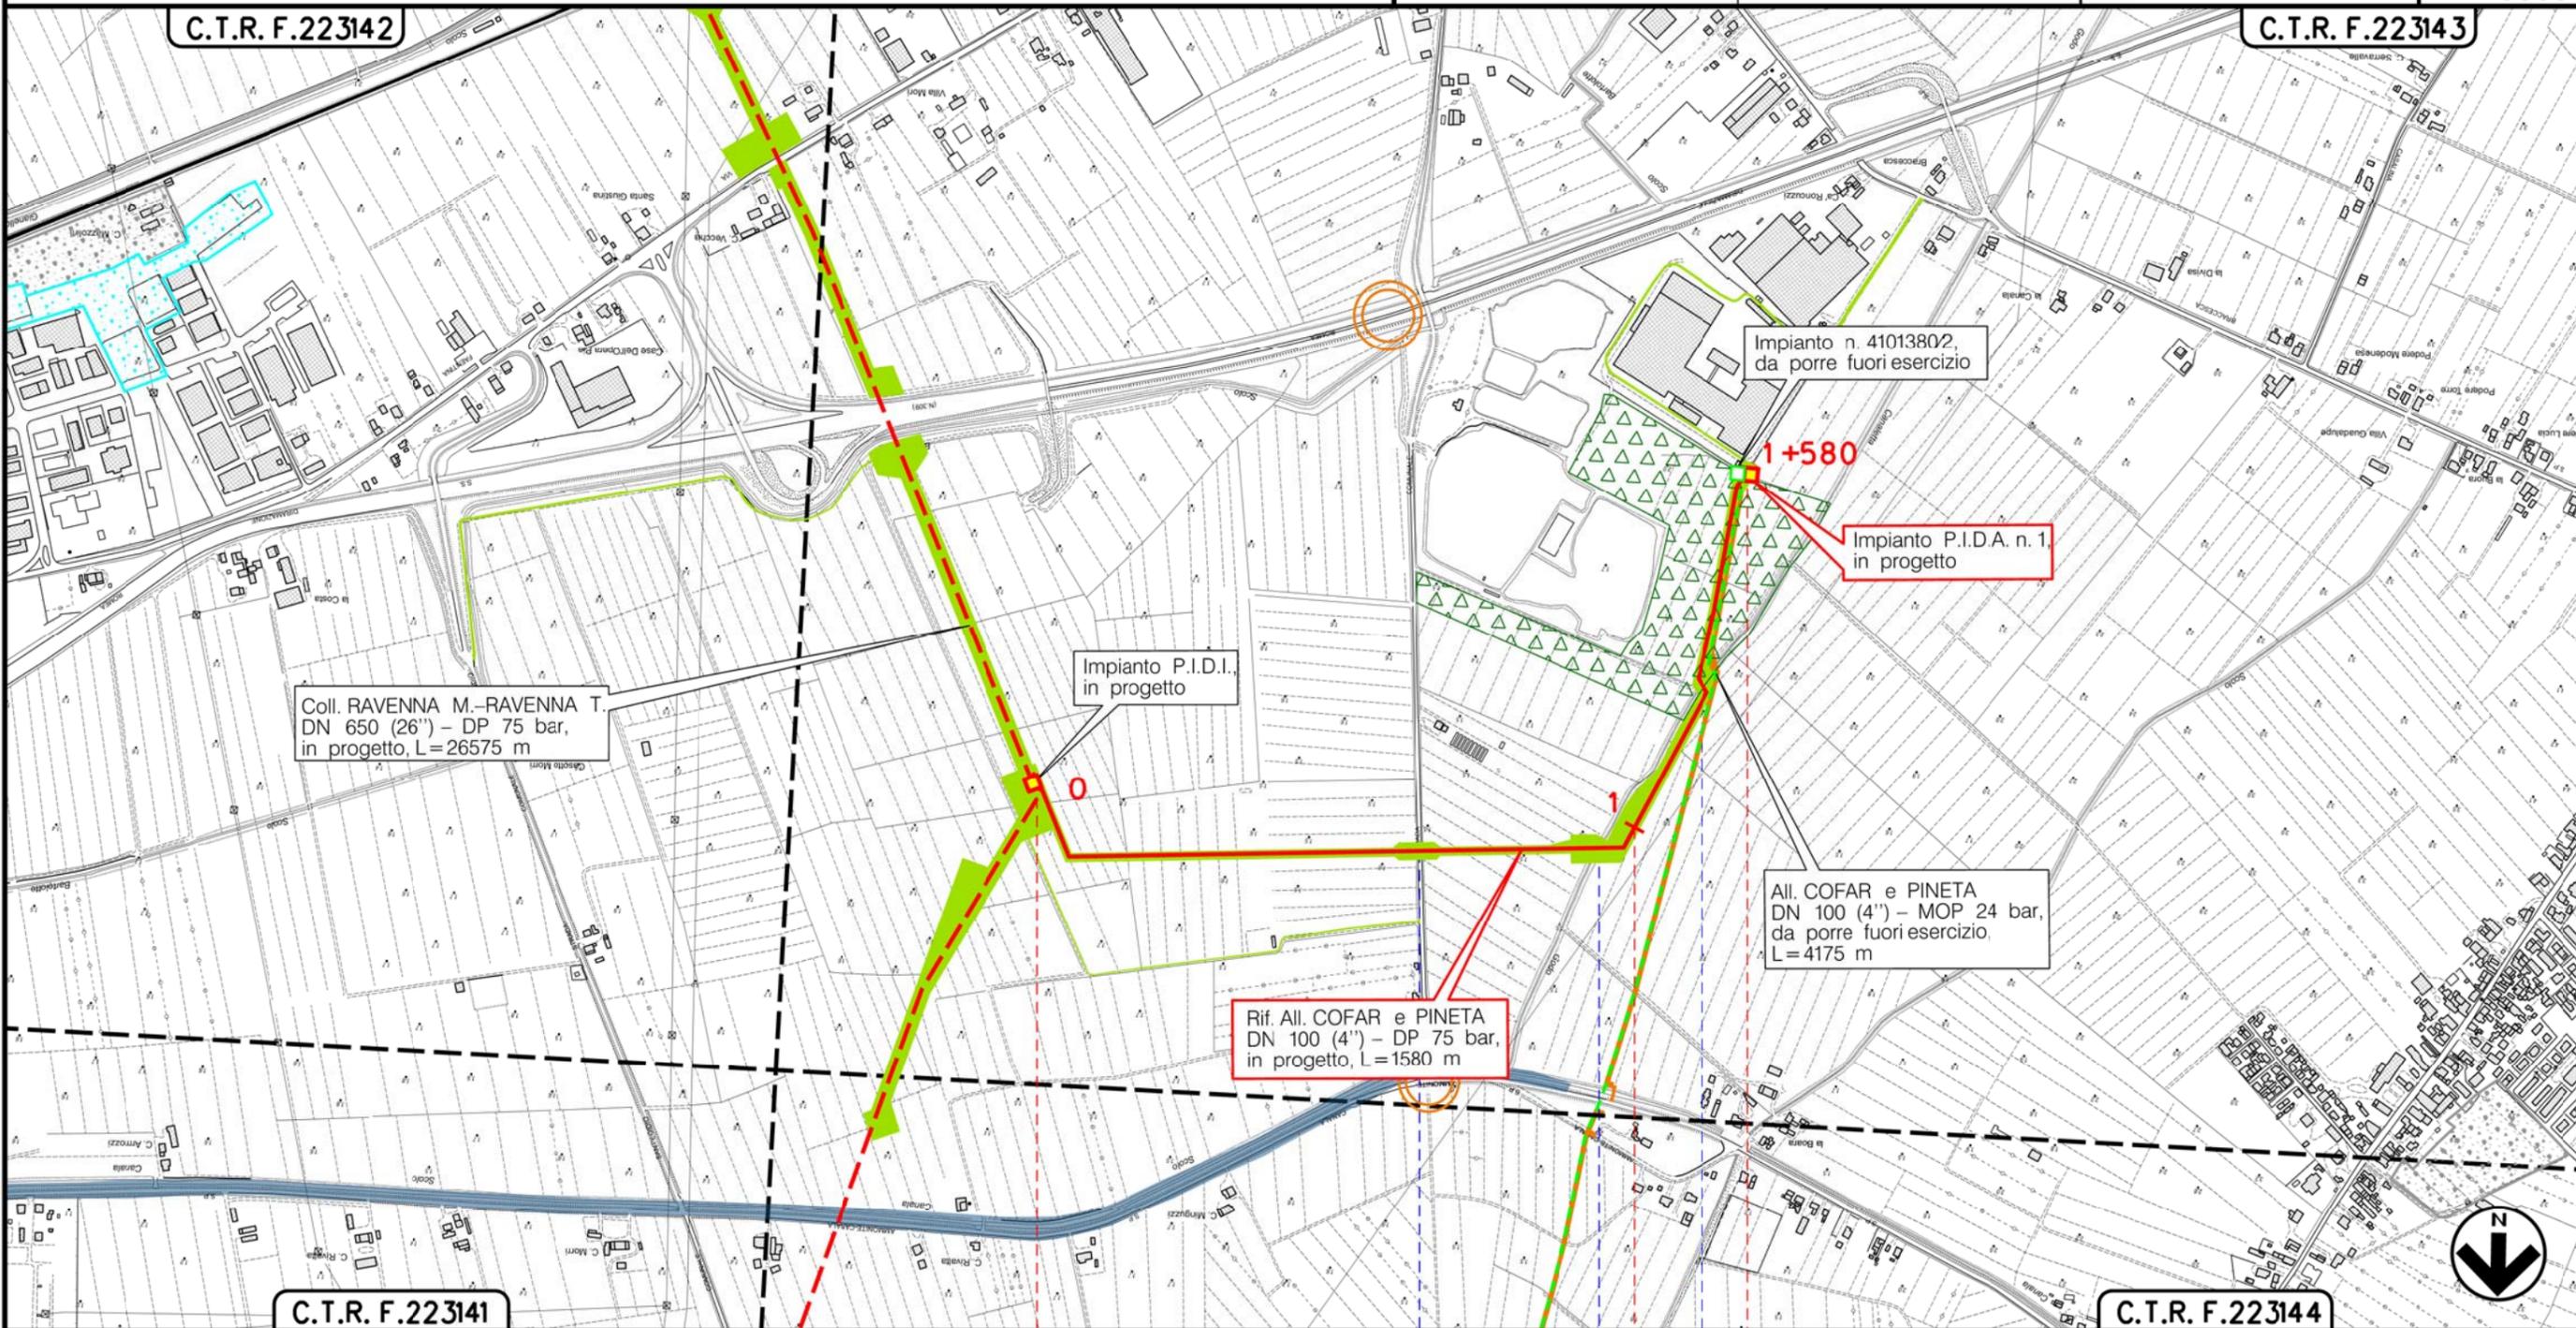


RAVENNA  
RAVENNA (EMILIA ROMAGNA)



Via Bartolotti

Canaletta Vecchia  
Godo Valle

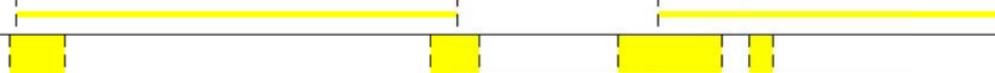


Il presente disegno è di proprietà aziendale - La Società tutelera i propri diritti a termine di legge.

Metanodotto:

Var. per Ins. fondello  
su All. COFAR e PINETA  
DN 100 (4") – DP 24 bar

1	05/11/18	AGGIORNAMENTO	MARIONNI	URBINELLI	LUMINARI	Foglio <b>5</b> di 8	
0	06/07/18	EMISSIONE	MARIONNI	URBINELLI	LUMINARI		
INDICE	DATA	R E V I S I O N I			ELABORATO	VERIFICATO	APPROVATO
Proprietario		Progettista		Dis. PG-VEG-002		Scala 1:10000	
				Comm. NR/17135			

CARTA DELLA VEGETAZIONE CON TIPOLOGIE DI RIPRISTINO

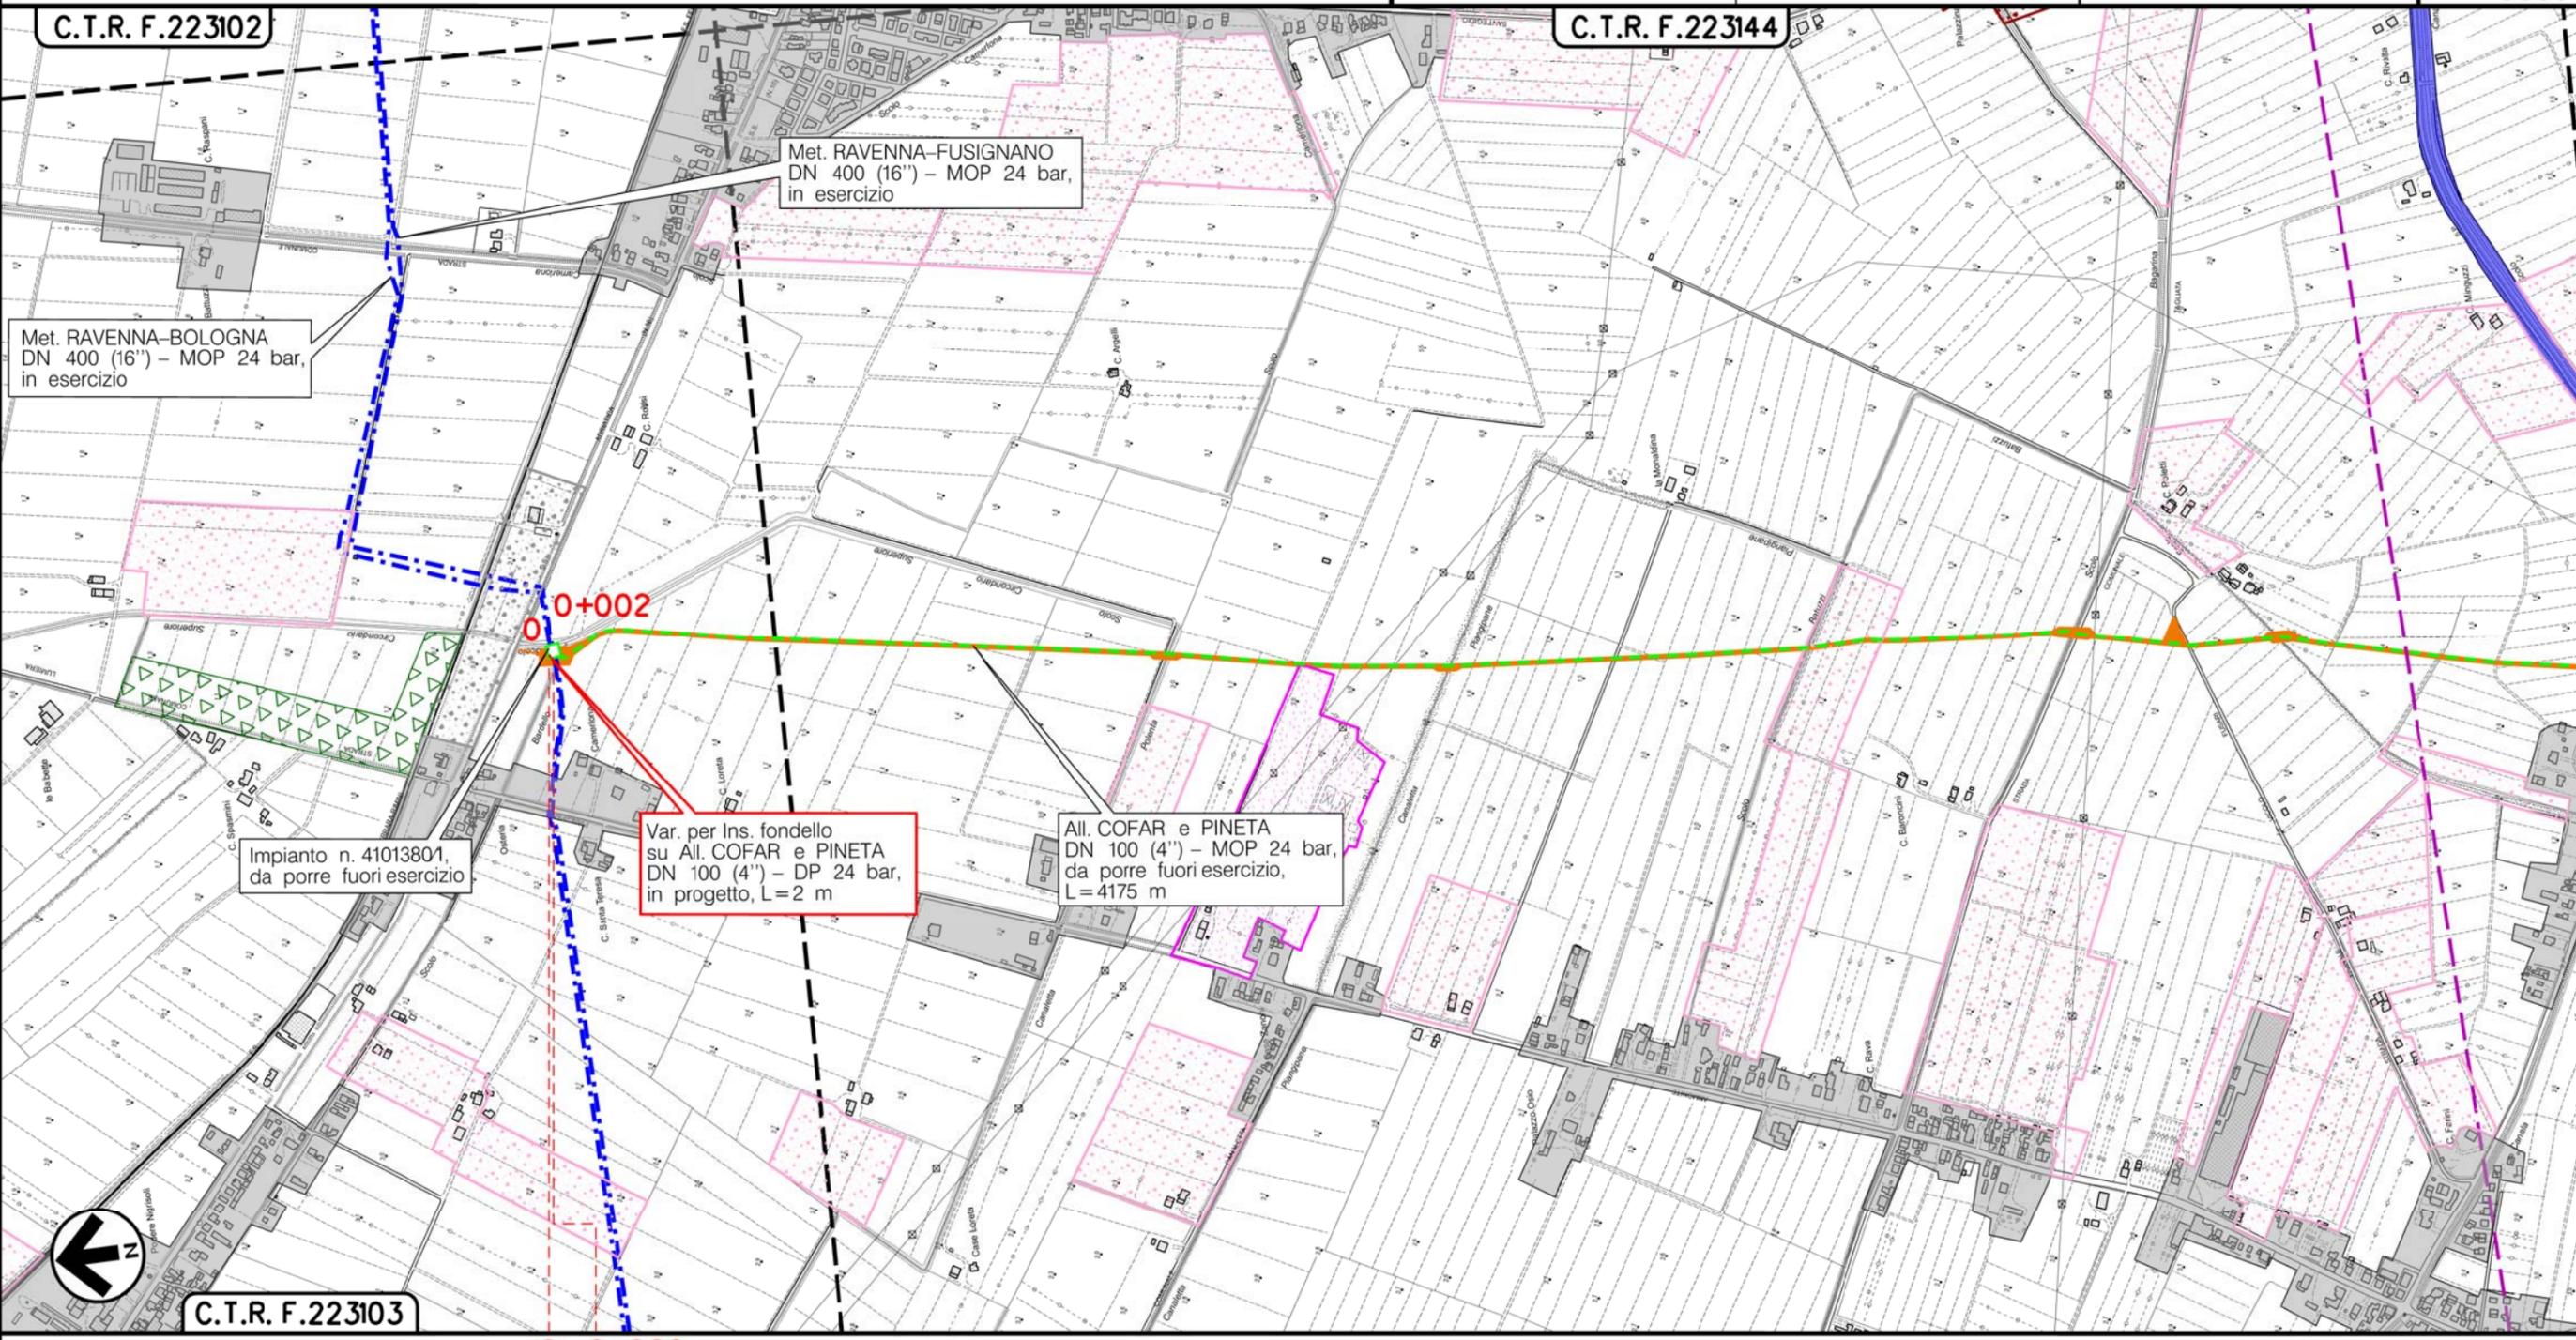

C.T.R. F.223102

C.T.R. F.223144

Met. RAVENNA-BOLOGNA  
DN 400 (16") – MOP 24 bar,  
in esercizio

Met. RAVENNA-FUSIGNANO  
DN 400 (16") – MOP 24 bar,  
in esercizio

0+002

Impianto n. 41013801,  
da porre fuori esercizio

Var. per Ins. fondello  
su All. COFAR e PINETA  
DN 100 (4") – DP 24 bar,  
in progetto, L=2 m

All. COFAR e PINETA  
DN 100 (4") – MOP 24 bar,  
da porre fuori esercizio,  
L=4175 m

C.T.R. F.223103

0+002

RAVENNA  
RAVENNA (EMILIA ROMAGNA)


Il presente disegno è di proprietà aziendale – La Società tutelera i propri diritti a termine di legge.

Metanodotto:


Rif. All. ALMA Distribuzione  
DN 100 (4'') - DP 75 bar

1	05/11/18	AGGIORNAMENTO	MARIONNI	URBINELLI	LUMINARI	Foglio <b>6</b> di 8 Scala 1:10000
0	06/07/18	EMISSIONE	MARIONNI	URBINELLI	LUMINARI	
INDICE	DATA	REVISIONI	ELABORATO	VERIFICATO	APPROVATO	
Proprietario		Progettista		Dis. PG-VEG-002		Comm. NR/08283
snam		COMIS <small>consulenza materiali - ispezioni - saldatura progettazione - direzione lavori</small>				

### CARTA DELLA VEGETAZIONE CON TIPOLOGIE DI RIPRISTINO

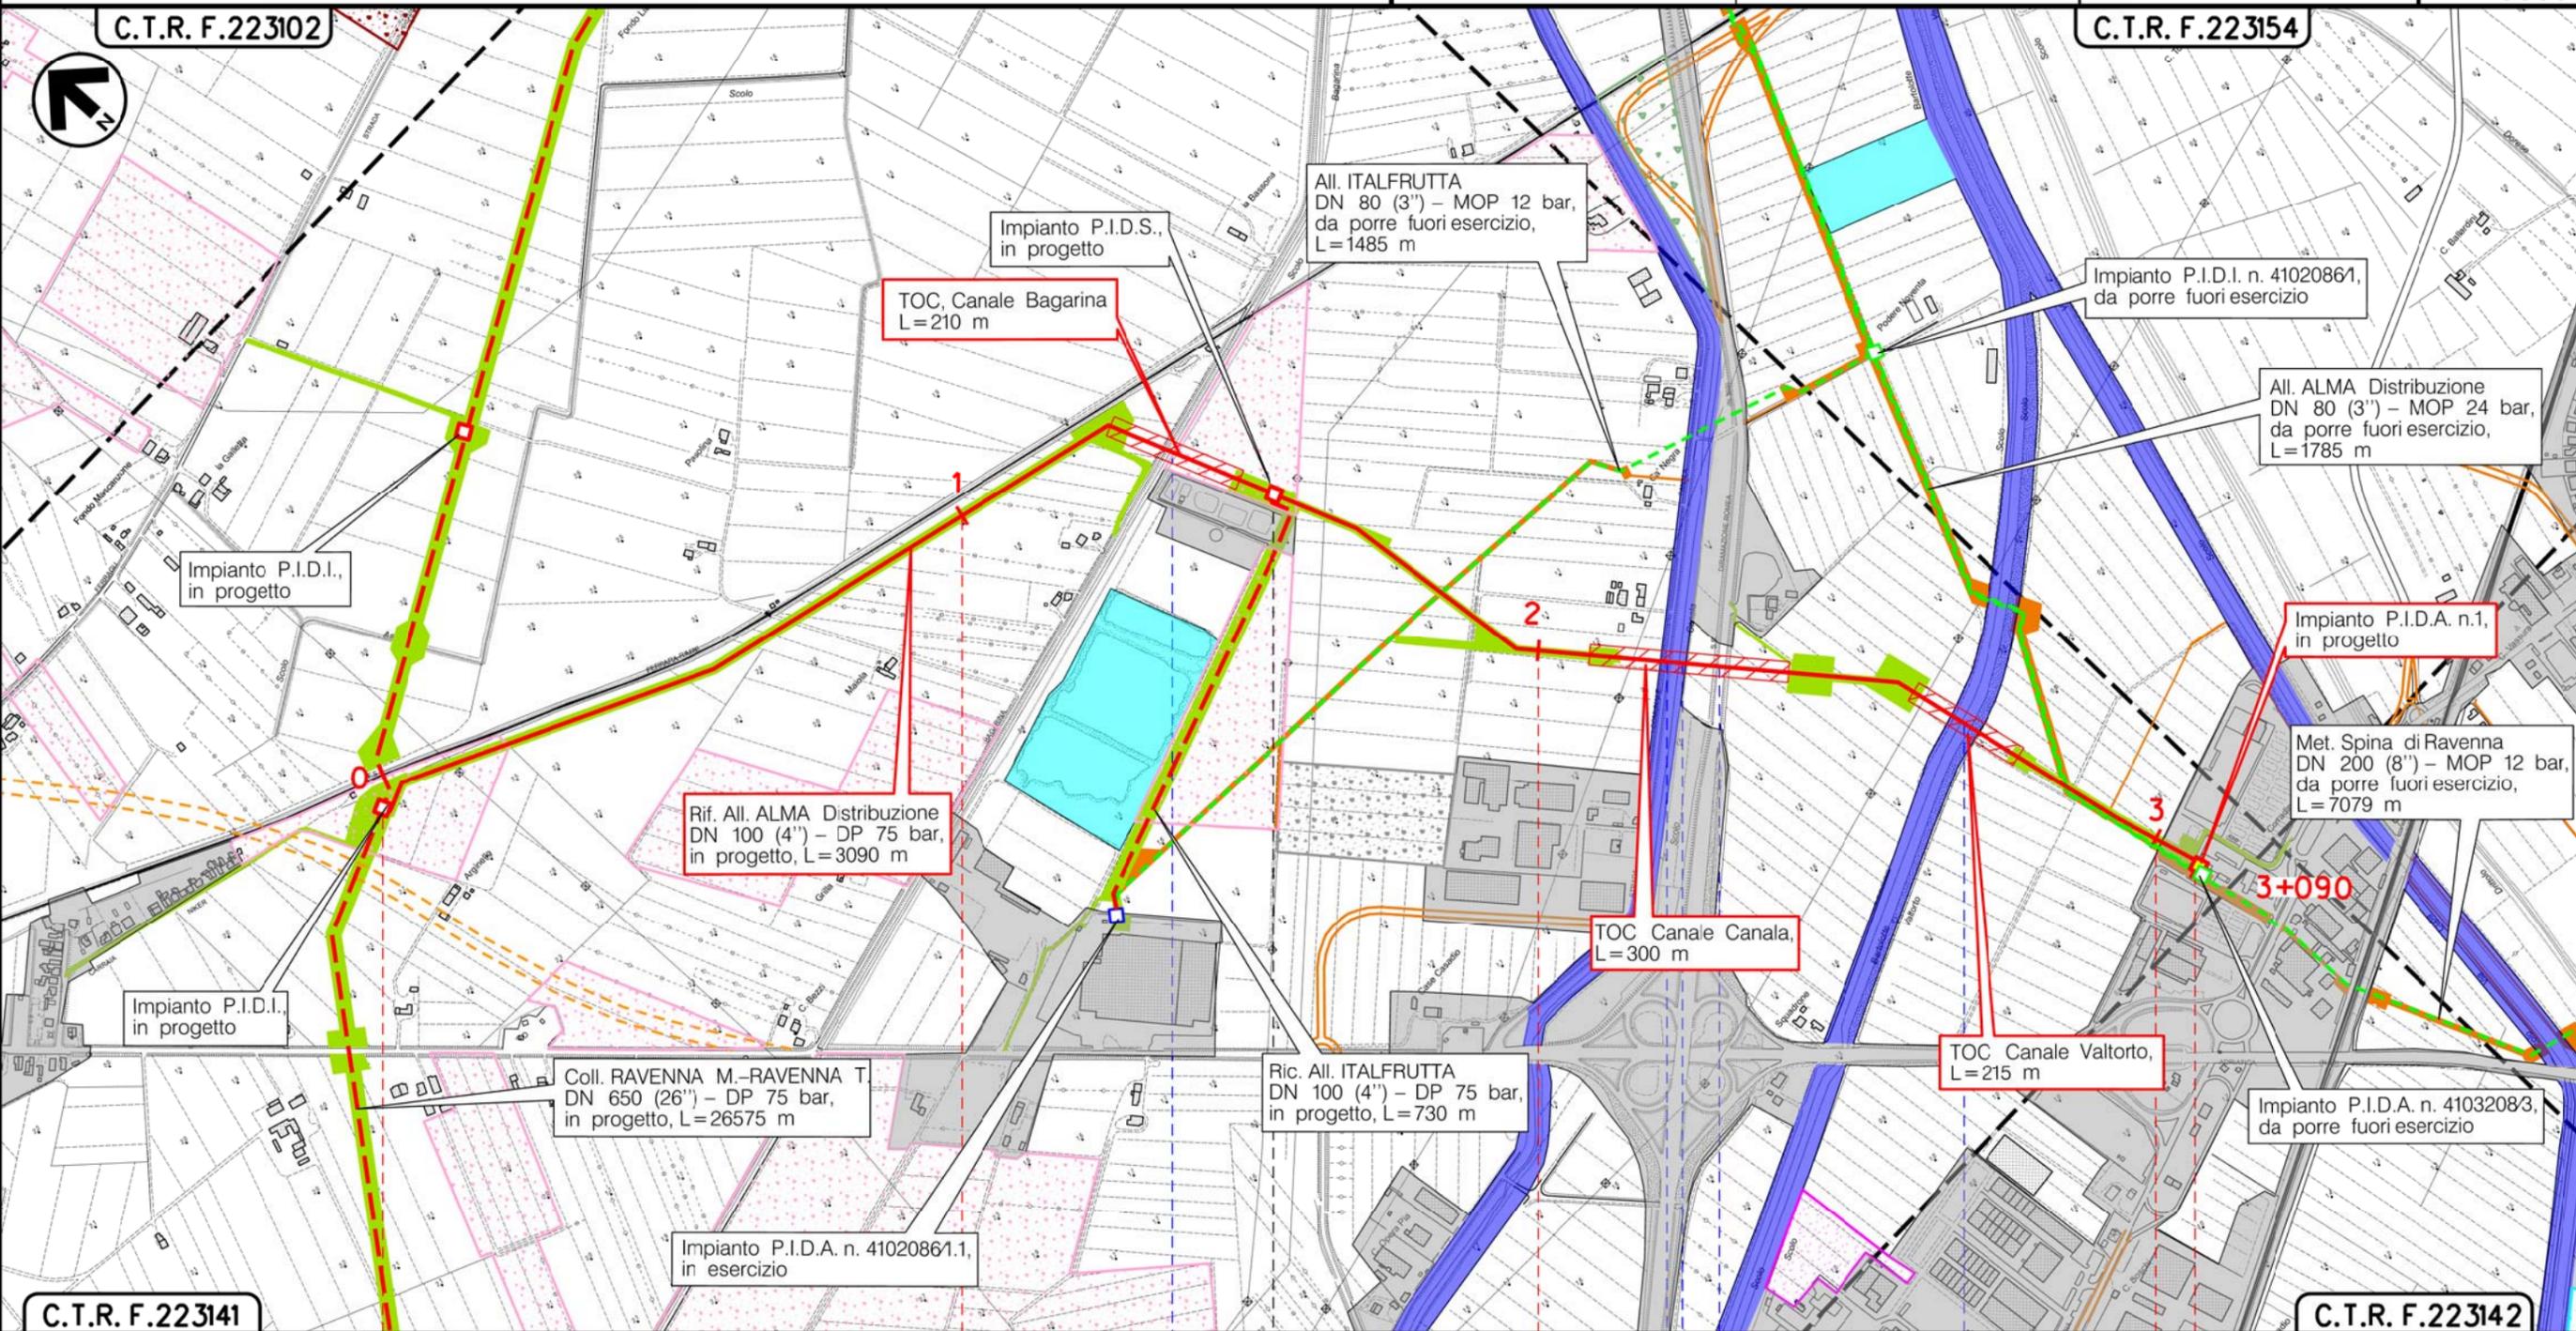

Il presente disegno è di proprietà aziendale - La Società tutelera i propri diritti a termine di legge.

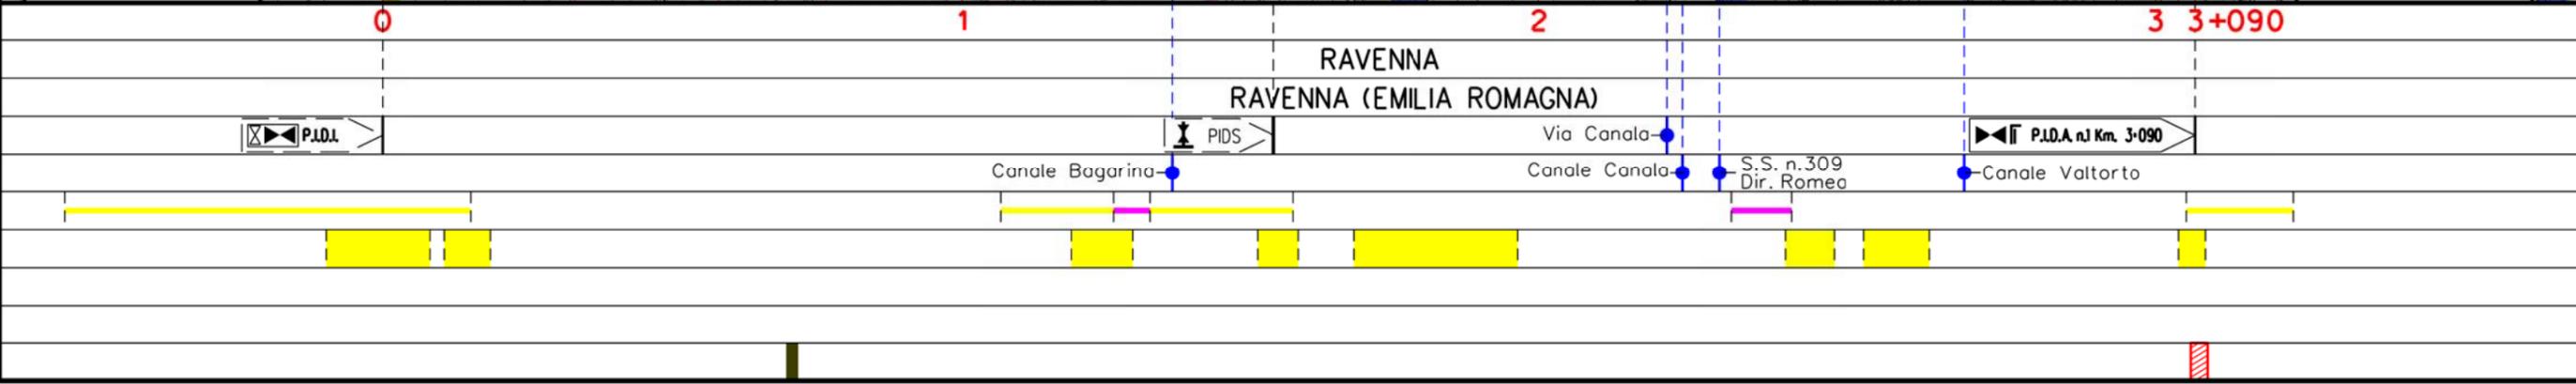


Metanodotto:

Ric. All. ITALFRUTTA  
DN 100 (4") - DP 75 bar

1	05/11/18	AGGIORNAMENTO	MARIONNI	URBINELLI	LUMINARI	Foglio <b>7</b> di 8	
0	06/07/18	EMISSIONE	MARIONNI	URBINELLI	LUMINARI		
INDICE	DATA	R E V I S I O N I			ELABORATO	VERIFICATO	APPROVATO
Proprietario		Progettista		Dis. PG-VEG-002		Scala <b>1:10000</b>	
				Comm. NR/08283			

CARTA DELLA VEGETAZIONE CON TIPOLOGIE DI RIPRISTINO

C.T.R. F.223143

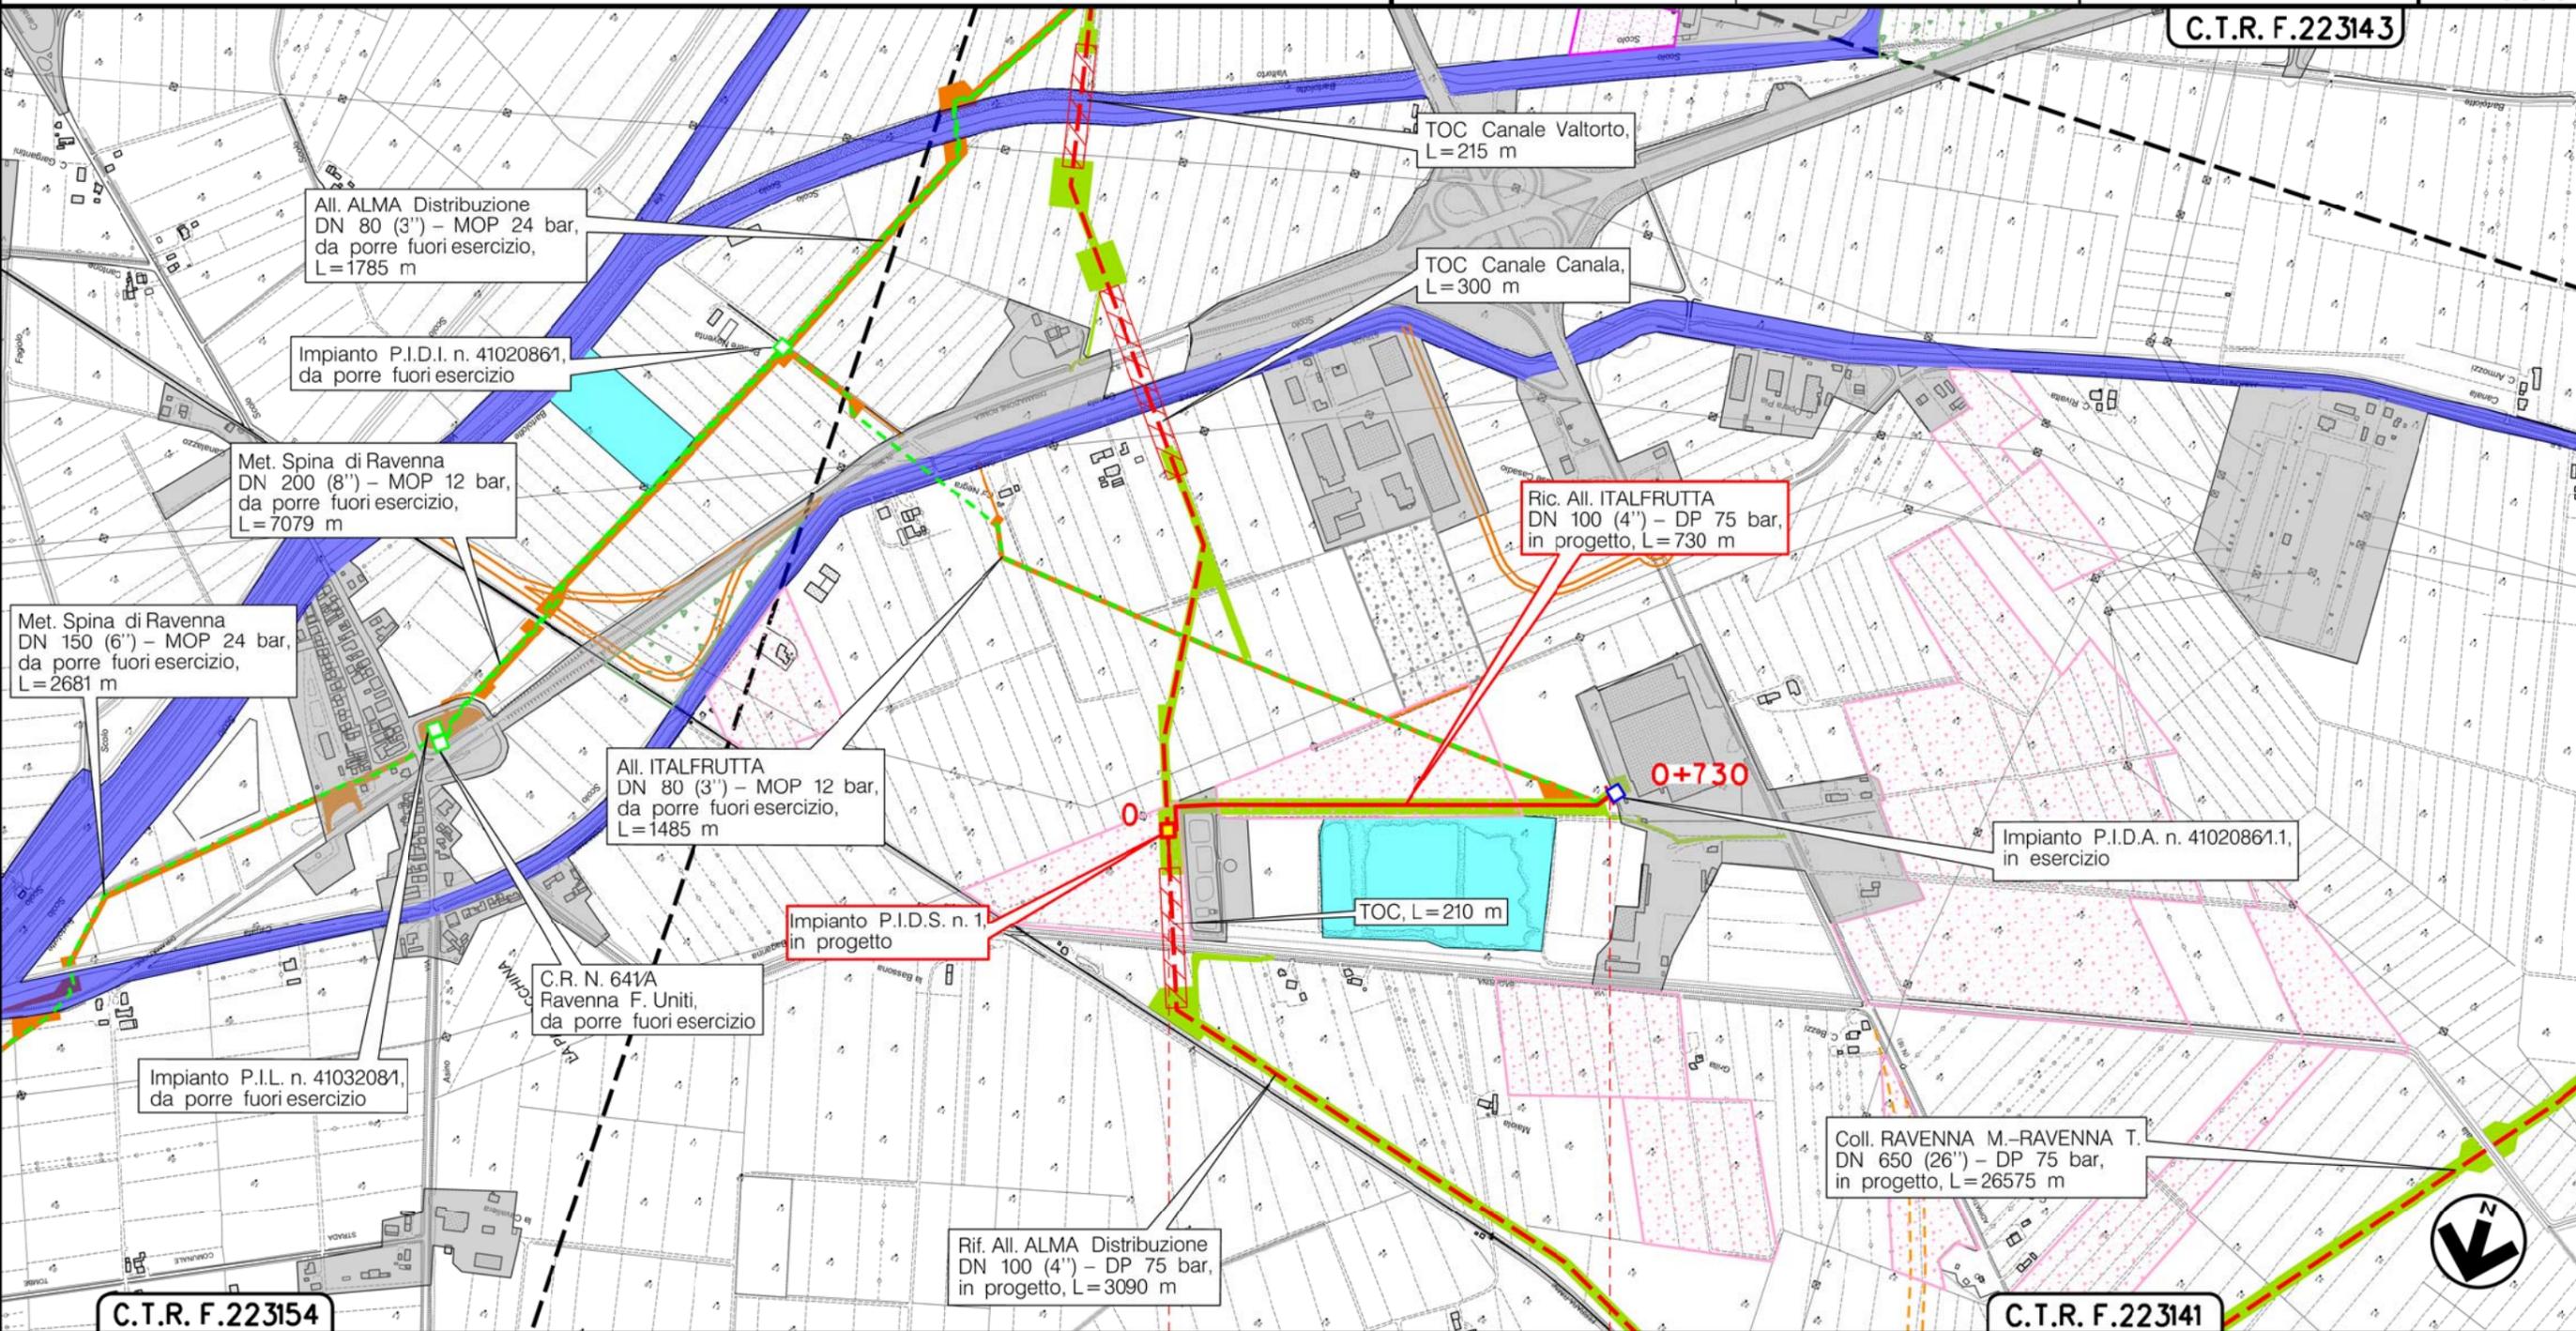


C.T.R. F.223154

C.T.R. F.223141

RAVENNA  
RAVENNA (EMILIA ROMAGNA)

P.I.D.S. n.1 Km. 0+000

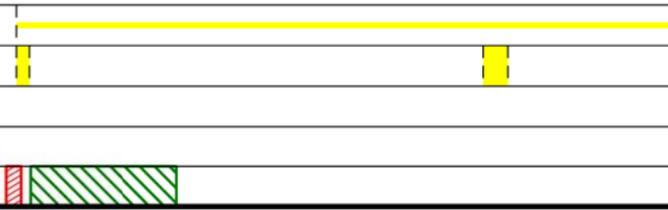

Il presente disegno è di proprietà aziendale - La Società tutelera i propri diritti a termine di legge.

Metanodotto: Coll. RAVENNA Mare–RAVENNA Terra  
DN 650 (26") – DP 75 bar  
OPERE CONNESSE

1	05/11/18	AGGIORNAMENTO	MARIONNI	URBINELLI	LUMINARI	Foglio <b>8</b> di 8	
0	06/07/18	EMISSIONE	MARIONNI	URBINELLI	LUMINARI		
INDICE	DATA	R E V I S I O N I			ELABORATO	VERIFICATO	APPROVATO
Proprietario		Progettista		Dis.		Scala <b>1:10000</b>	
				PG-VEG-002			
				Comm.			
				NR/17135			
				NR/08283			

CARTA DELLA VEGETAZIONE CON TIPOLOGIE DI RIPRISTINO

LEGENDA

SIMBOLOGIA CARTOGRAFICA

- |  |   |  |   |
|--|---|--|---|
|  | Metanodotto in progetto                           |  | Altre condotte di terzi                                   |
|  | Metanodotti in esercizio                          |  | Altri metanodotti in progetto                             |
|  | Metanodotti da porre fuori esercizio e recuperare |  | Gallerie, Tunnel, Mini-Microtunnel, Raise Boring e T.O.C. |
|  | Alternativa di tracciato                          |  | Impianti di linea in progetto                             |
|  | Aree impianti stacco-terminale in progetto        |  | Impianti di linea su rete in esercizio                    |
|  | Aree impianti stacco-terminale esistenti          |  | Impianti di linea da porre fuori esercizio e recuperare   |
|  | Piazzola di stoccaggio tubazioni                  |  | Depositi temporanei                                       |
|  | Strada di accesso all'impianto                    |  | Strade di accesso provvisorio                             |
|  | Adeguamento strade esistenti                      |  | Limite sovrapposizione fogli                              |
|  |   |  | Integrazioni planimetriche di progetto                    |
|  |   |  | Integrazioni planimetriche esistenti                      |

SIMBOLOGIA MECCANICA

- Punto di intercettazione di linea (P.I.L.)
- Punto di intercettazione di derivazione importante (P.I.D.I.)
- Punto di intercettazione di derivazione semplice con stacco da P.I.L. (P.I.D.S.)
- Punto di intercettazione e derivazione semplice con stacco da Linea (P.I.D.S.)
- Punto di intercettazione con discaggio di allacciamento (P.I.D.A.)
- Punto predisposto per il discaggio di allacciamento (P.P.D.A.)
- Punto di sezionamento elettrico terminale (P.S.E.T.)
- Stazione predisposta per lancio e ricevimento PIG
- Impianto di riduzione/regolazione della pressione

SIMBOLOGIA TEMATICA

Vegetazione

- Aree incolte urbane
- Seminativi irrigui
- Vivai, colture orticole vigneti e frutteti
- Sistemi culturali e particellari complessi, colture temporanee e permanenti
- Prati stabili
- Prato con filari
- Boschi planiziali con prevalenza di farnie e frassini
- Boschi planiziali con prevalenza di farnie e frassini
- Boschi misti di conifere e latifoglie
- Rimboschimenti recenti
- Valli e zone umide salmastre

Copertura dei suoli

- Urbanizzato
- Cantieri e scavi
- Suoli rimaneggiati ed artefatti
- Parchi e ville
- Zone umide interne
- Corsi d'Acqua canali idrovie
- Corsi d'Acqua canali idrovie

Interventi di ripristino morfologico-idraulico

- Rivestimento spondale in massi

Interventi di ripristino vegetazionale

- Ricostituzione formazioni lineari (filari e fasce)
- Inerbimento habitat
- Rimboschimento diffuso
- Ripristino area verde urbano o ornamentale
- Inerbimento
- Mascheramento impianti

Aree di occupazione temporanea

- Aree di occupazione temporanea e infrastrutture provvisorie (allargamenti, piazzole, strade di accesso provvisorie)
- Pista di lavoro temporanea per rimozione condotta esistente infrastrutture provvisorie (piazzole, strade di accesso provvisorie)

Il presente disegno è di proprietà aziendale - La Società tutela i propri diritti a termine di legge.

Progressiva chilometrica	N.	
Comuni		
Province		
Impianti	TIPO - N. - PROGR. km	
Attraversamenti	TIPOLOGIA ATTRAVERSATA (SS n. **, corso d'acqua, ferrovia, ecc.)	
Strade - Piste - Piazzole tubazioni	ACCESSO IMPIANTI	ADEGUAMENTI STRADE
Fascia di lavoro	ALLARGATA	
Interventi di ripristino morfologico-idraulico	STRADE PROVVISORIE	DEPOSITI TEMPORANEI
Interventi di ripristino idraulico		
Interventi di ripristino vegetazionale		