



COROGRAFIA Scala 1:400.000

METANODOTTI IN DISMISSIONE

- All. Comune di RAVENNA 2^ Pr. DN 150 (6'') – MOP 12 bar – Tav. 2
- All. PETROALMA DN 100 (4'') – MOP 12 bar – Tav. 3
- All. COFAR e PINETA DN 100 (4'') – MOP 24 bar – Tav. 4-5
- All. ALMA Distribuzione DN 80 (3'') – MOP 24 bar – Tav. 6
- All. ITALFRUTTA DN 80 (3'') – MOP 12 bar – Tav. 7




1	05/11/18	AGGIORNAMENTO	MARIONNI	URBINELLI	LUMINARI		
0	06/07/18	EMISSIONE	MARIONNI	URBINELLI	LUMINARI		
INDICE	DATA	REVISIONI			ELABORATO	VERIFICATO	APPROVATO
Proprietario		Progettista				Dis. PG-VEG-DISM-002	
						Fg. 1 di 8	
Metanodotto:		Met. SPINA DI RAVENNA DN 150 (6'') / 200 (8'') – MOP 24 / 12 bar OPERE CONNESSE				Comm. NR/17135 NR/08283	
						INDICE	
						Scala 1:10000	
		METANODOTTI IN DISMISSIONE CARTA DELLA VEGETAZIONE CON TIPOLOGIE DI RIPRISTINO				Sostituisce il Sostituito dal	

Metanodotto:

All. Comune di RAVENNA 2^ Pr.
DN 150 (6") - MOP 12 bar

1	05/11/18	AGGIORNAMENTO	MARIONNI	URBINELLI	LUMINARI	Foglio 2 di 8	
0	06/07/18	EMISSIONE	MARIONNI	URBINELLI	LUMINARI		
INDICE	DATA	REVISIONI			ELABORATO	VERIFICATO	APPROVATO
Proprietario		Progettista		Dis. PG-VEG-DISM-002		Scala 1:10000	
snam		COMIS consulenza materiali - ispezioni - saldature progettazione - direzione lavori		Comm. NR/08283			

METANODOTTI IN DISMISSIONE
CARTA DELLA VEGETAZIONE CON TIPOLOGIE DI RIPRISTINO

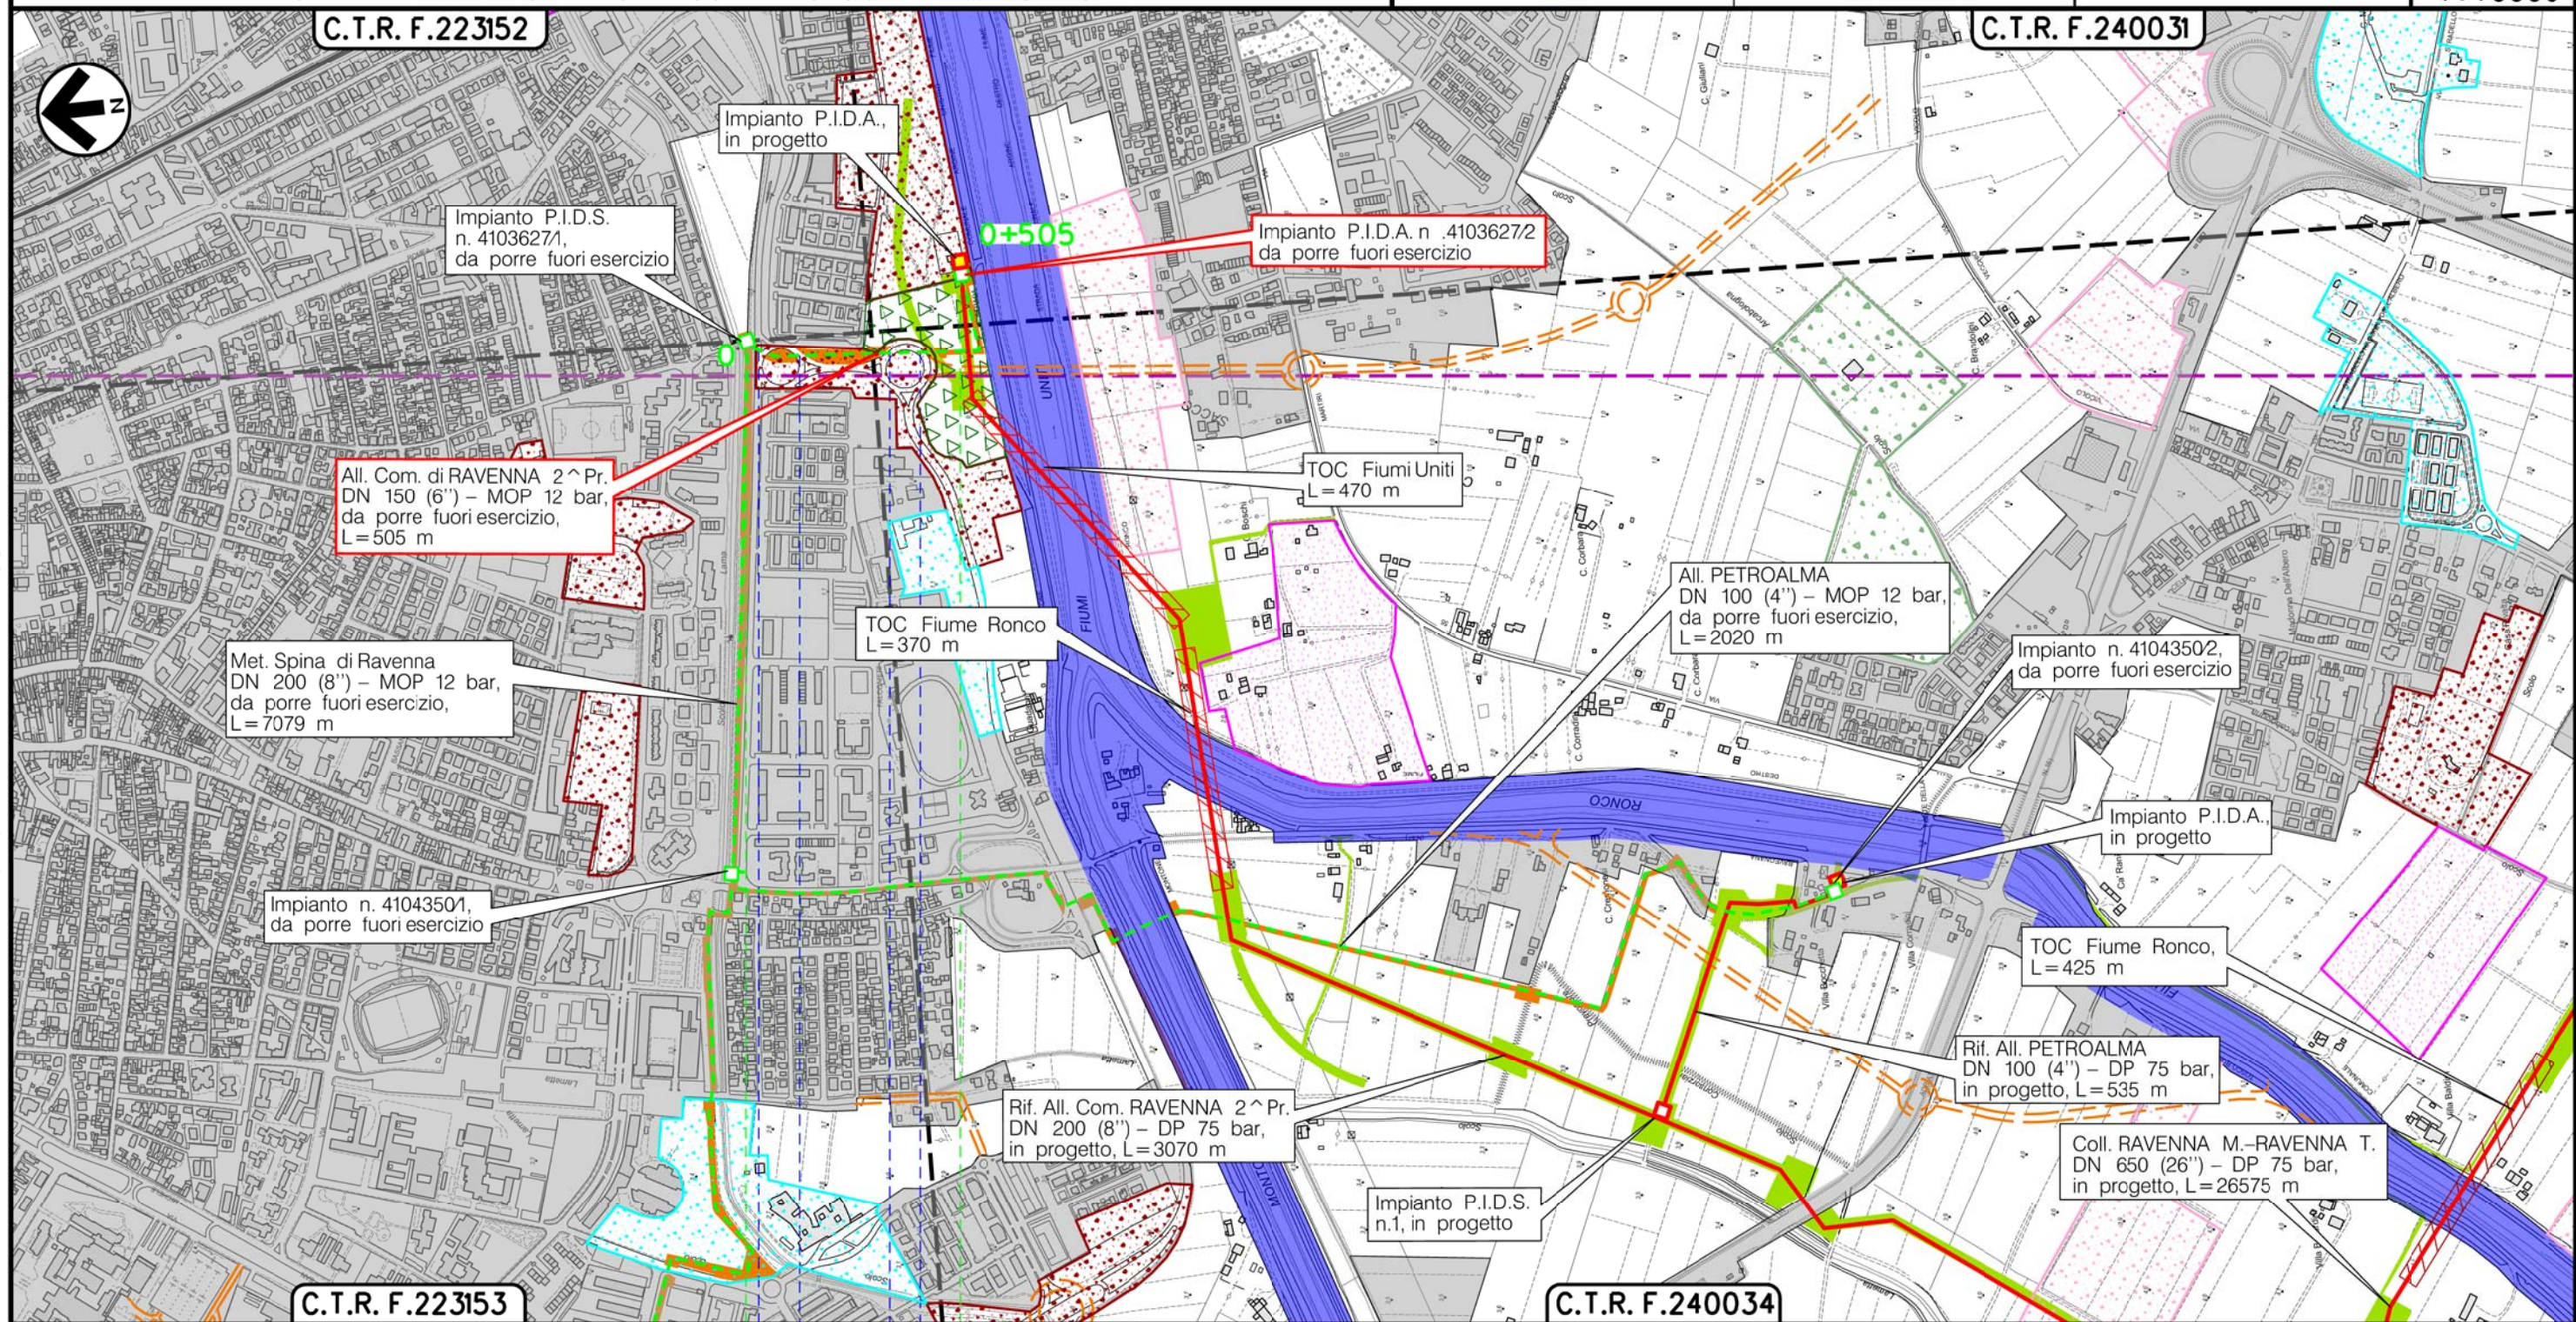

RAVENNA
RAVENNA (EMILIA ROMAGNA)

Via G. Galilei - Via L. Alberti - Rotonda Croazia



P.I.D.A. n. 4103627/2

Il presente disegno è di proprietà aziendale - La Società tutelera i propri diritti a termine di legge.

Metanodotto:


AII. PETROALMA
DN 100 (4") - MOP 12 bar

METANODOTTI IN DISMISSIONE
CARTA DELLA VEGETAZIONE CON TIPOLOGIE DI RIPRISTINO


1	05/11/18	AGGIORNAMENTO	MARIONNI	URBINELLI	LUMINARI	Foglio 3 di 8 Scala 1:10000
0	06/07/18	EMISSIONE	MARIONNI	URBINELLI	LUMINARI	
INDICE	DATA	REVISIONI	ELABORATO	VERIFICATO	APPROVATO	
Proprietario		Progettista		Dis. PG-VEG-DISM-002		Comm. NR/08283
						

C.T.R. F.223153

C.T.R. F.240034

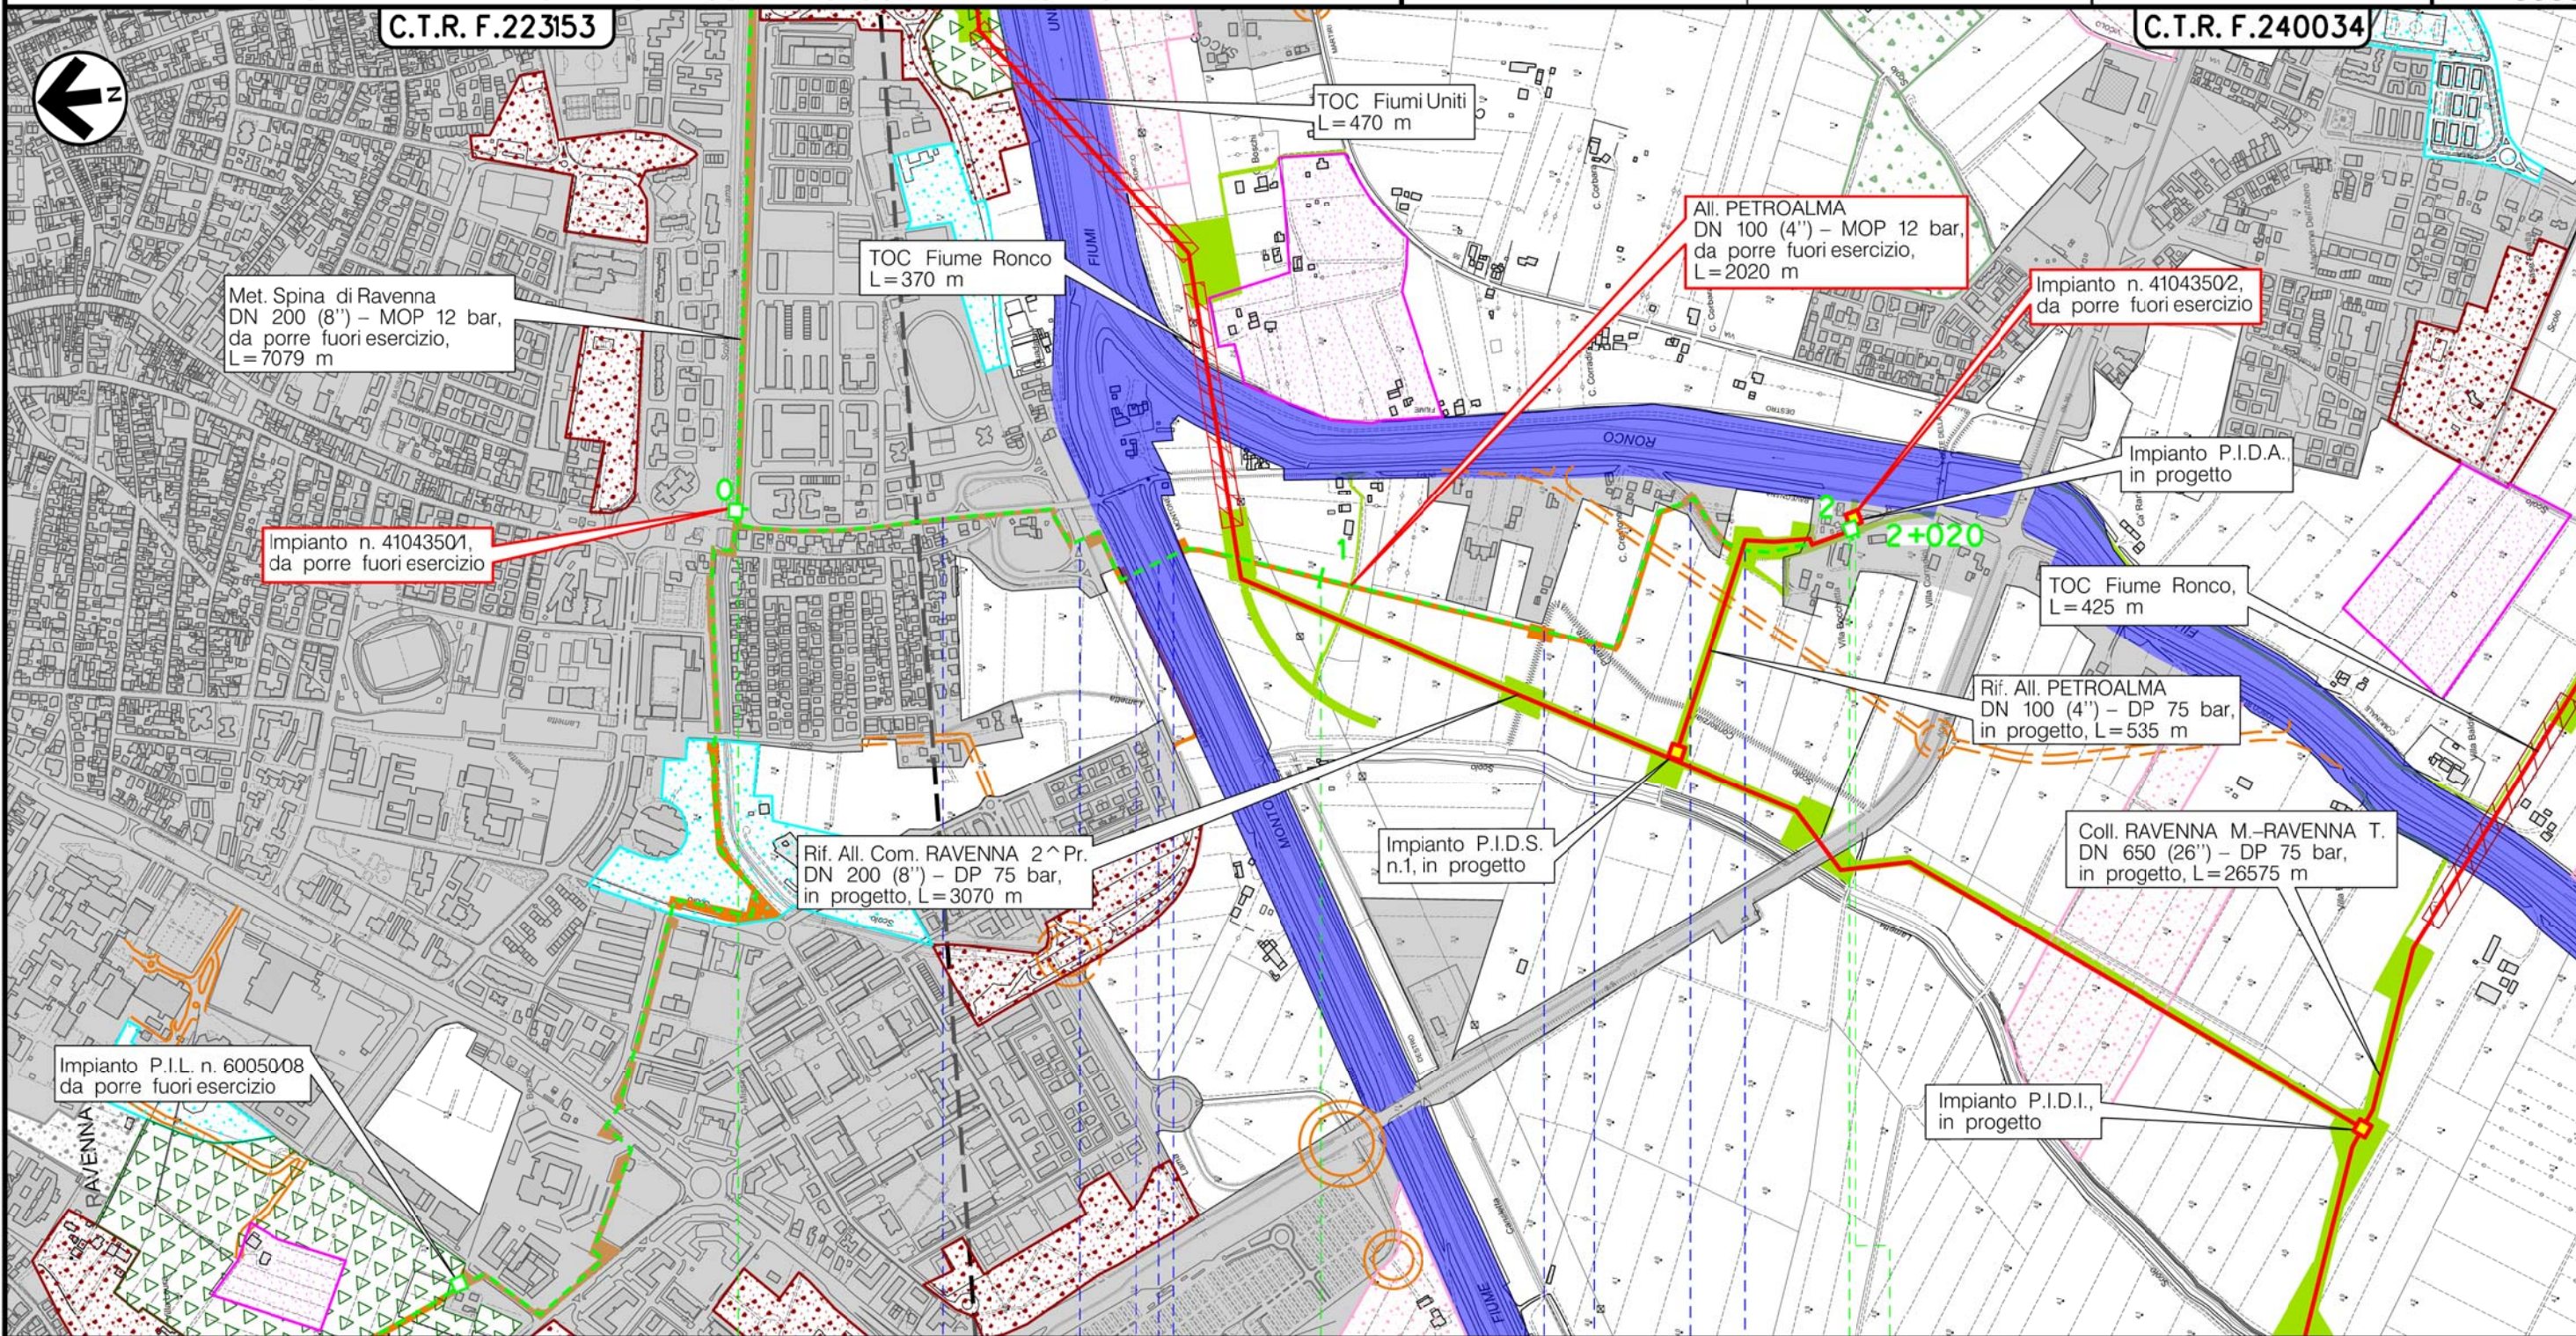

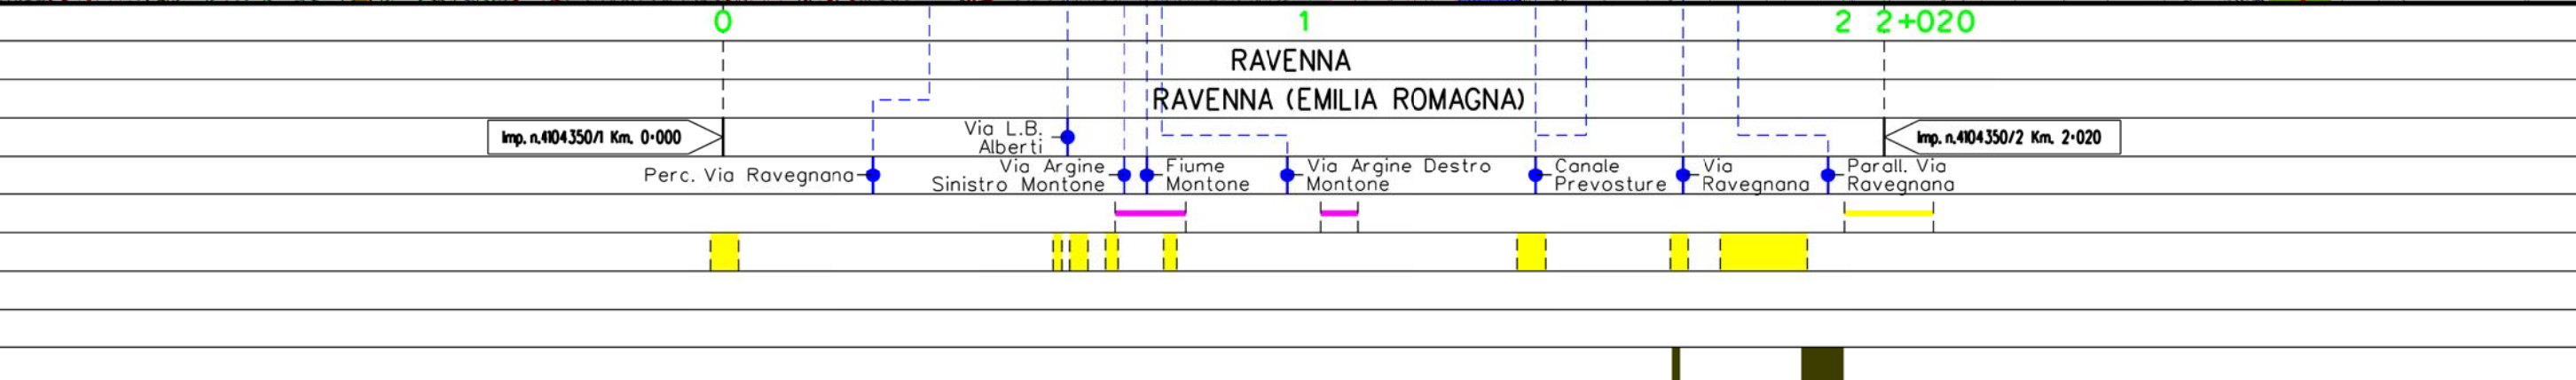

Il presente disegno è di proprietà aziendale - La Società tutelera i propri diritti a termine di legge.




Metanodotto:

All. COFAR e PINETA
DN 100 (4") - MOP 24 bar

1	05/11/18	AGGIORNAMENTO	MARIONI	URBINELLI	LUMINARI	Foglio 4 di 8 Scala 1:10000
0	06/07/18	EMISSIONE	MARIONI	URBINELLI	LUMINARI	
INDICE	DATA	REVISIONI	ELABORATO	VERIFICATO	APPROVATO	
Proprietario		Progettista		Dis. PG-VEG-DISM-002		Comm. NR/17135
						

METANODOTTI IN DISMISSIONE
CARTA DELLA VEGETAZIONE CON TIPOLOGIE DI RIPRISTINO

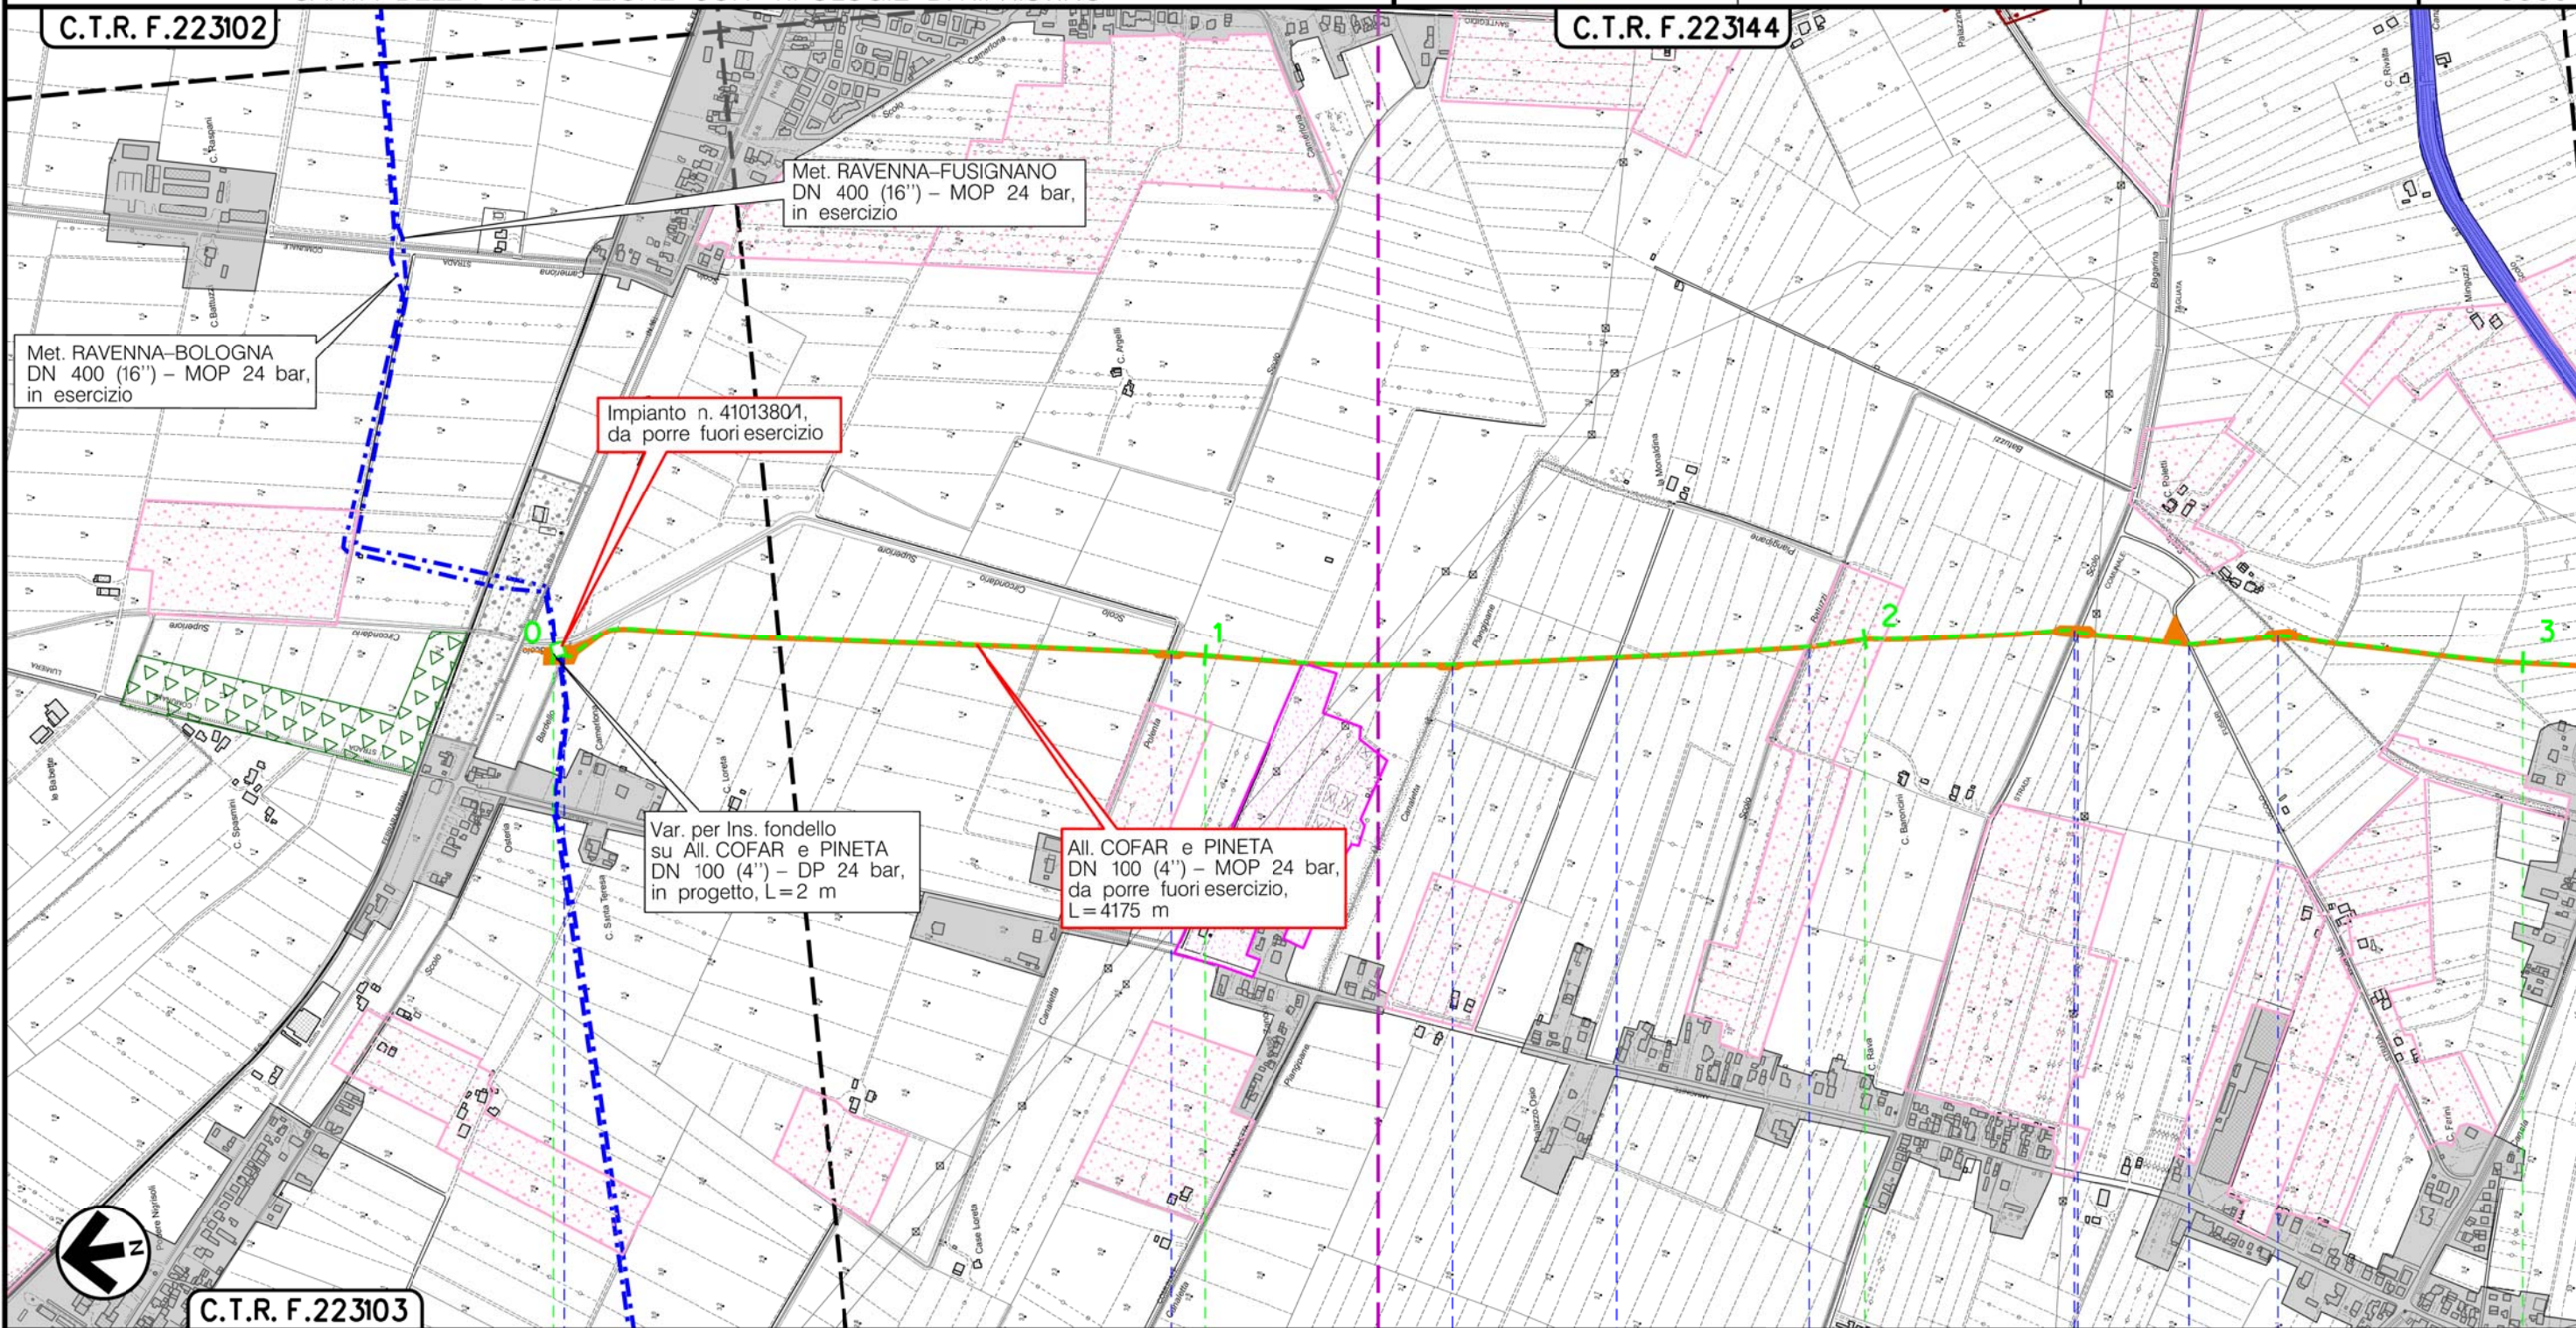

C.T.R. F.223103

RAVENNA
RAVENNA (EMILIA ROMAGNA)

Imp. n. 4101380/1Km. 0-000

- Canale Bardello
- Canale Polenta
- Via Piangipane
- Canale Batiuzzi
- Canale Bagarina
- Via Tagliato
- Via Fusari
- Canale Lamberto

Il presente disegno è di proprietà aziendale - La Società tutelera i propri diritti a termine di legge.

Metanodotto:

All. COFAR e PINETA
DN 100 (4'') – MOP 24 bar


1	05/11/18	AGGIORNAMENTO	MARIONI	URBINELLI	LUMINARI
0	06/07/18	EMISSIONE	MARIONI	URBINELLI	LUMINARI
INDICE	DATA	R E V I S I O N I			ELABORATO
Proprietario	Progettista		Dis. PG-VEG-DISM-002		
			Comm. NR/17135		

Foglio
5
di 8
Scala
1:10000

METANODOTTI IN DISMISSIONE
CARTA DELLA VEGETAZIONE CON TIPOLOGIE DI RIPRISTINO

C.T.R. F.223144

C.T.R. F.223143

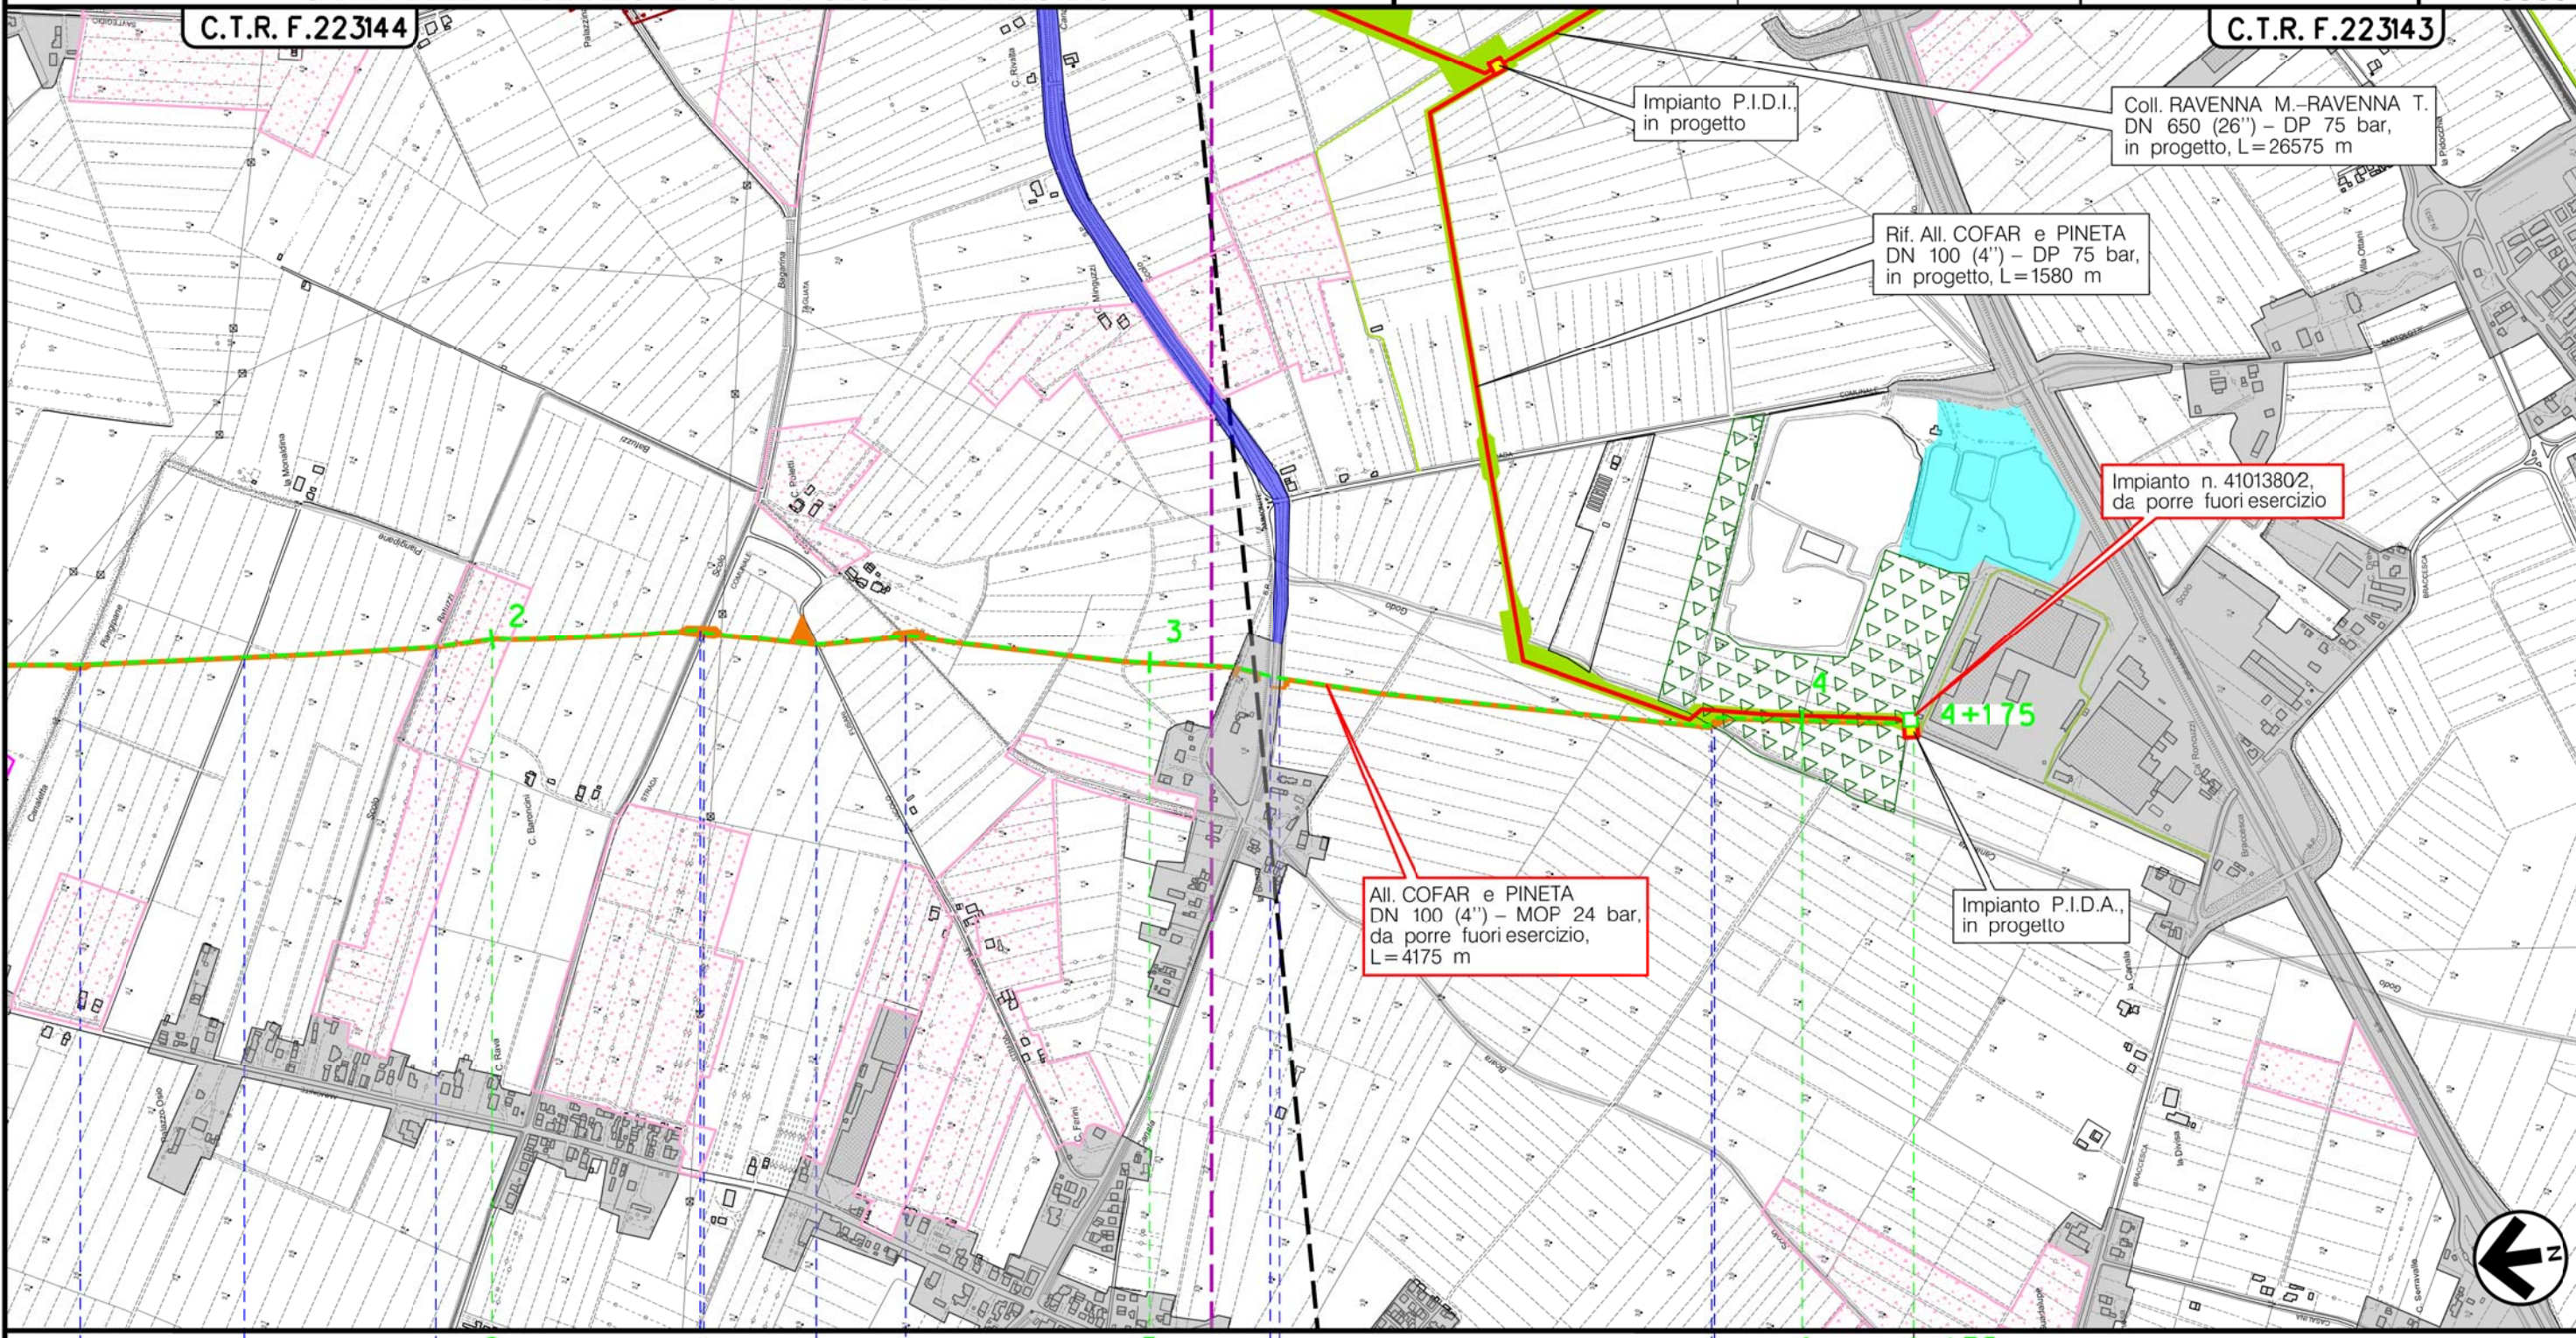

RAVENNA
RAVENNA (EMILIA ROMAGNA)

P.I.D.A. n.4101380/1 Km. 4+175

- Canaletta di Piancipane
- Via Piancipane
- Canale Batiuzzi
- Canale Bagarina
- Via Tagliata
- Via Fusari
- Canale Lamberto
- Canale Canala
- Via Canala
- Canaletta Vecchia Godo Valle
- Strada Sterrata


Il presente disegno è di proprietà aziendale – La Società tutelera i propri diritti a termine di legge.

Metanodotto:

All. ALMA Distribuzione
DN 80 (3'') – MOP 24 bar

1	05/11/18	AGGIORNAMENTO	MARIONNI	URBINELLI	LUMINARI	Foglio 6 di 8 Scala 1:10000
0	06/07/18	EMISSIONE	MARIONNI	URBINELLI	LUMINARI	
INDICE	DATA	REVISIONI	ELABORATO	VERIFICATO	APPROVATO	
Proprietario		Progettista		Dis. PG-VEG-DISM-002		
				Comm. NR/08283		

METANODOTTI IN DISMISSIONE
CARTA DELLA VEGETAZIONE CON TIPOLOGIE DI RIPRISTINO

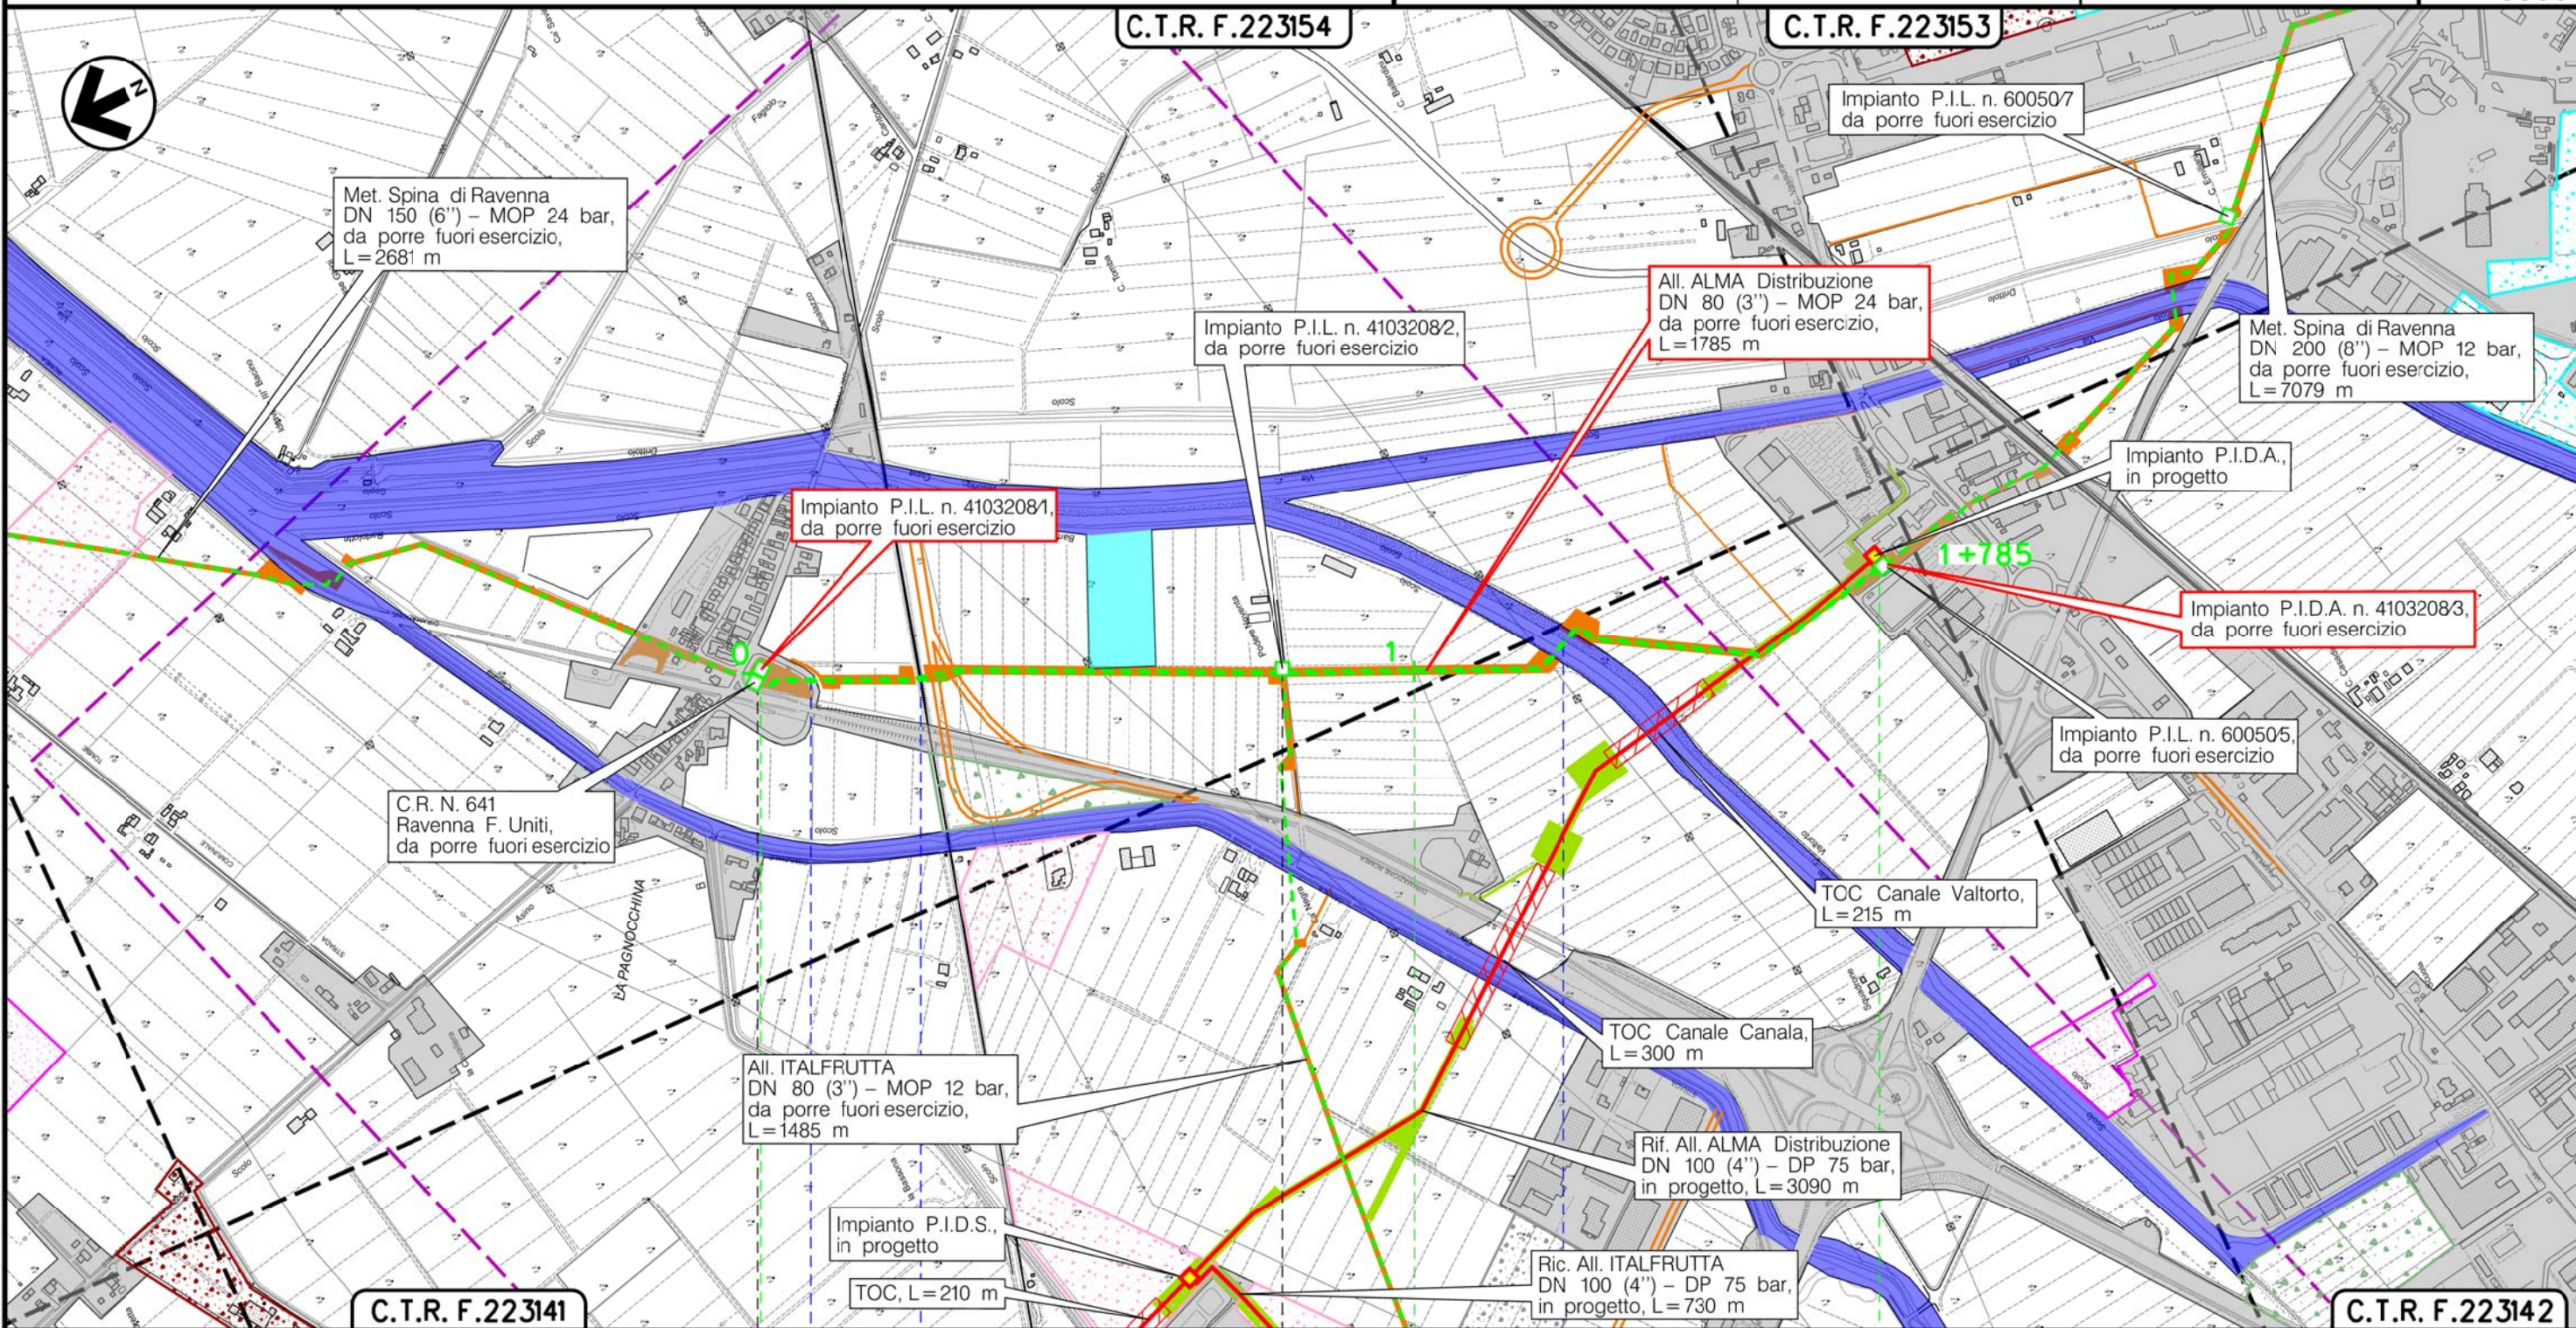


Il presente disegno è di proprietà aziendale - La Società tutelera i propri diritti a termine di legge.

RAVENNA
RAVENNA (EMILIA ROMAGNA)



Via Canalazzo Ferrovie Ferrara - Rimini Canale Valtorto

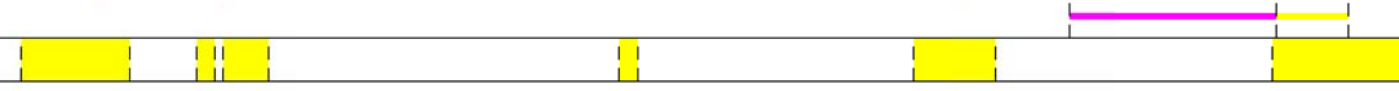


Metanodotto:

AII. ITALFRUTTA
DN 80 (3'') - MOP 12 bar

1	05/11/18	AGGIORNAMENTO	MARIONNI	URBINELLI	LUMINARI	Foglio 7 di 8 Scala 1:10000
0	06/07/18	EMISSIONE	MARIONNI	URBINELLI	LUMINARI	
INDICE	DATA	REVISIONI	ELABORATO	VERIFICATO	APPROVATO	
Proprietario		Progettista		Dis. PG-VEG-DISM-002		
				Comm. NR/08283		

METANODOTTI IN DISMISSIONE
CARTA DELLA VEGETAZIONE CON TIPOLOGIE DI RIPRISTINO

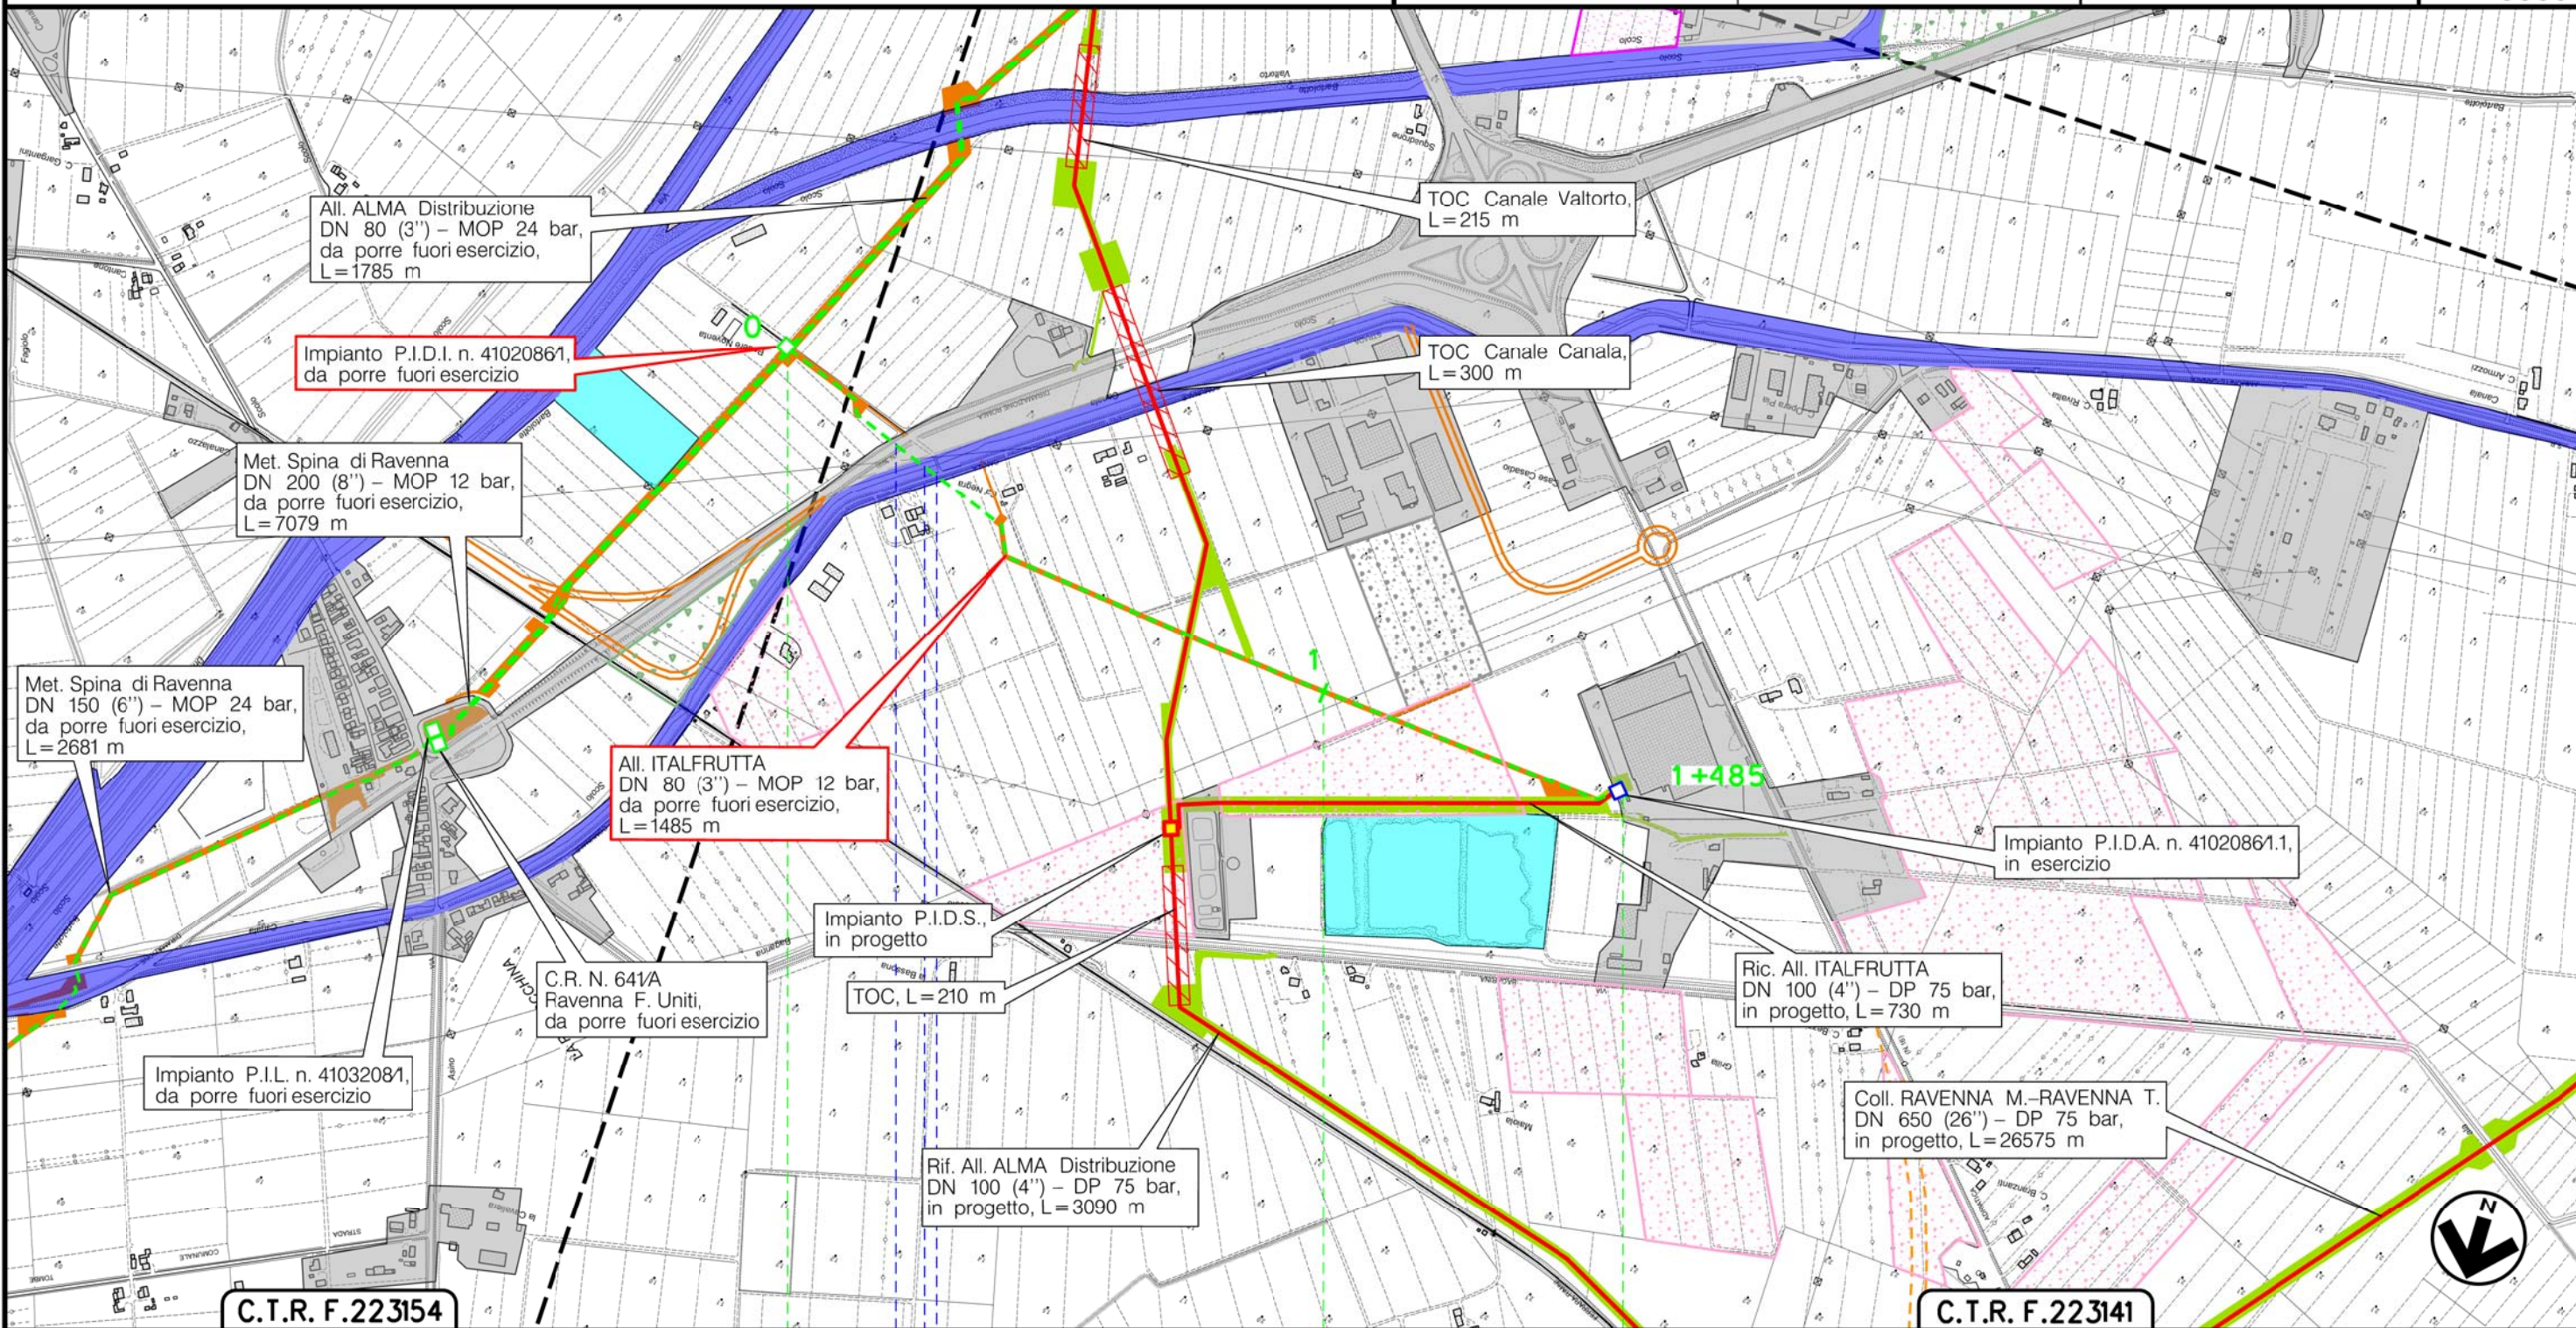

RAVENNA
RAVENNA (EMILIA ROMAGNA)

▶ P.I.D.I. n.41020861 Km. 0-000

S.S. n.309 Dir. Romea Canale Canala Via Canala

Il presente disegno è di proprietà aziendale - La Società tutelerà i propri diritti a termine di legge.

Metanodotto: Met. SPINA DI RAVENNA
 DN 150 (6'')/200 (8'') – MOP 24 /12 bar
 OPERE CONNESSE

METANODOTTI IN DISMISSIONE
 CARTA DELLA VEGETAZIONE CON TIPOLOGIE DI RIPRISTINO

1	05/11/18	AGGIORNAMENTO	MARIONNI	URBINELLI	LUMINARI	Foglio 8 di 8
0	06/07/18	EMISSIONE	MARIONNI	URBINELLI	LUMINARI	
INDICE	DATA	R E V I S I O N I	ELABORATO	VERIFICATO	APPROVATO	
Proprietario		Progettista		Dis. PG-VEG-DISM-002		Scala 1:10000
				Comm. NR/17135 NR/08283		

LEGENDA

SIMBOLOGIA CARTOGRAFICA

- | | | | |
|--|---|--|---|
| | Metanodotto in progetto | | Altre condotte di terzi |
| | Metanodotti in esercizio | | Altri metanodotti in progetto |
| | Metanodotti da porre fuori esercizio e recuperare | | Gallerie, Tunnel, Mini-Microtunnel, Raise Boring e T.O.C. |
| | Alternativa di tracciato | | Impianti di linea in progetto |
| | Aree impianti stacco-terminale in progetto | | Impianti di linea su rete in esercizio |
| | Aree impianti stacco-terminale esistenti | | Impianti di linea da porre fuori esercizio e recuperare |
| | Piazzola di stoccaggio tubazioni | | Depositi temporanei |
| | Strada di accesso all'impianto | | Strade di accesso provvisorio |
| | Adeguamento strade esistenti | | Limite sovrapposizione fogli |
| | | | Integrazioni planimetriche di progetto |
| | | | Integrazioni planimetriche esistenti |

SIMBOLOGIA MECCANICA

- Punto di intercettazione di linea (P.I.L.)
- Punto di intercettazione di derivazione importante (P.I.D.I.)
- Punto di intercettazione di derivazione semplice con stacco da P.I.L. (P.I.D.S.)
- Punto di intercettazione e derivazione semplice con stacco da Linea (P.I.D.S.)
- Punto di intercettazione con discaggio di allacciamento (P.I.D.A.)
- Punto predisposto per il discaggio di allacciamento (P.P.D.A.)
- Punto di sezionamento elettrico terminale (P.S.E.T.)
- Stazione predisposta per lancio e ricevimento PIG
- Impianto di riduzione/regolazione della pressione

SIMBOLOGIA TEMATICA

Vegetazione

- Aree incolte urbane
- Seminativi irrigui
- Vivai, colture orticole vigneti e frutteti
- Sistemi culturali e particellari complessi, colture temporanee e permanenti
- Prati stabili
- Prato con filari
- Boschi planiziali con prevalenza di farnie e frassini
- Boschi planiziali con prevalenza di farnie e frassini
- Boschi misti di conifere e latifoglie
- Rimboschimenti recenti
- Valli e zone umide salmastre

Copertura dei suoli

- Urbanizzato
- Cantieri e scavi
- Suoli rimaneggiati ed artefatti
- Parchi e ville
- Zone umide interne
- Corsi d'Acqua canali idrovie
- Corsi d'Acqua canali idrovie

Interventi di ripristino morfologico-idraulico

- Rivestimento spondale in massi

Interventi di ripristino vegetazionale

- Ricostituzione formazioni lineari (filari e fasce)
- Inerbimento habitat
- Rimboschimento diffuso
- Ripristino area verde urbano o ornamentale
- Inerbimento
- Mascheramento impianti

Aree di occupazione temporanea

- Aree di occupazione temporanea e infrastrutture provvisorie (allargamenti, piazzole, strade di accesso provvisorie)
- Pista di lavoro temporanea per rimozione condotta esistente infrastrutture provvisorie (piazzole, strade di accesso provvisorie)

Il presente disegno è di proprietà aziendale - La Società tutela i propri diritti a termine di legge.

Progressiva chilometrica	N.	
Comuni		
Province		
Impianti	TIPO - N. - PROGR. km	
Attraversamenti	TIPOLOGIA ATTRAVERSATA (SS n. **, corso d'acqua, ferrovia, ecc.)	
Strade - Piste - Piazzole tubazioni	ACCESSO IMPIANTI	ADEGUAMENTI STRADE
Fascia di lavoro	ALLARGATA	
Interventi di ripristino morfologico-idraulico	STRADE PROVVISORIE	DEPOSITI TEMPORANEI
Interventi di ripristino idraulico		
Interventi di ripristino vegetazionale		