

Il presente disegno è di proprietà aziendale - La Società tutelera i propri diritti a termine di legge.



COROGRAFIA Scala 1:400.000

METANODOTTI IN DISMISSIONE

Met. SPINA DI RAVENNA DN 150 (6'')/200 (8'') MOP 24 /12 bar – Tav. 2-4




1	05/11/18	AGGIORNAMENTO	MARIONNI	URBINELLI	LUMINARI		
0	06/07/18	EMISSIONE	MARIONNI	URBINELLI	LUMINARI		
INDICE	DATA	REVISIONI			ELABORATO	VERIFICATO	APPROVATO
Proprietario		Progettista				Dis. PG-VEG-DISM-003	
						Fg. 1 di 5	
Metanodotto:						Comm. NR/08283	
Met. SPINA DI RAVENNA						INDICE	
DN 150 (6'')/200 (8'') – MOP 24 /12 bar						1	
						Scala 1:10000	
METANODOTTI IN DISMISSIONE						Sostituisce il	
CARTA DELLA VEGETAZIONE CON TIPOLOGIE DI RIPRISTINO						Sostituito dal	


Metanodotto: Met. SPINA DI RAVENNA
DN 150 (6'')/200 (8'') - MOP 24 /12 bar

1	05/11/18	AGGIORNAMENTO	MARIONNI	URBINELLI	LUMINARI	Foglio 2 di 5 Scala 1:10000
0	06/07/18	EMISSIONE	MARIONNI	URBINELLI	LUMINARI	
INDICE	DATA	REVISIONI	ELABORATO	VERIFICATO	APPROVATO	
Proprietario		Progettista		Dis. PG-VEG-DISM-003		
				Comm.NR/08283		

METANODOTTI IN DISMISSIONE
CARTA DELLA VEGETAZIONE CON TIPOLOGIE DI RIPRISTINO

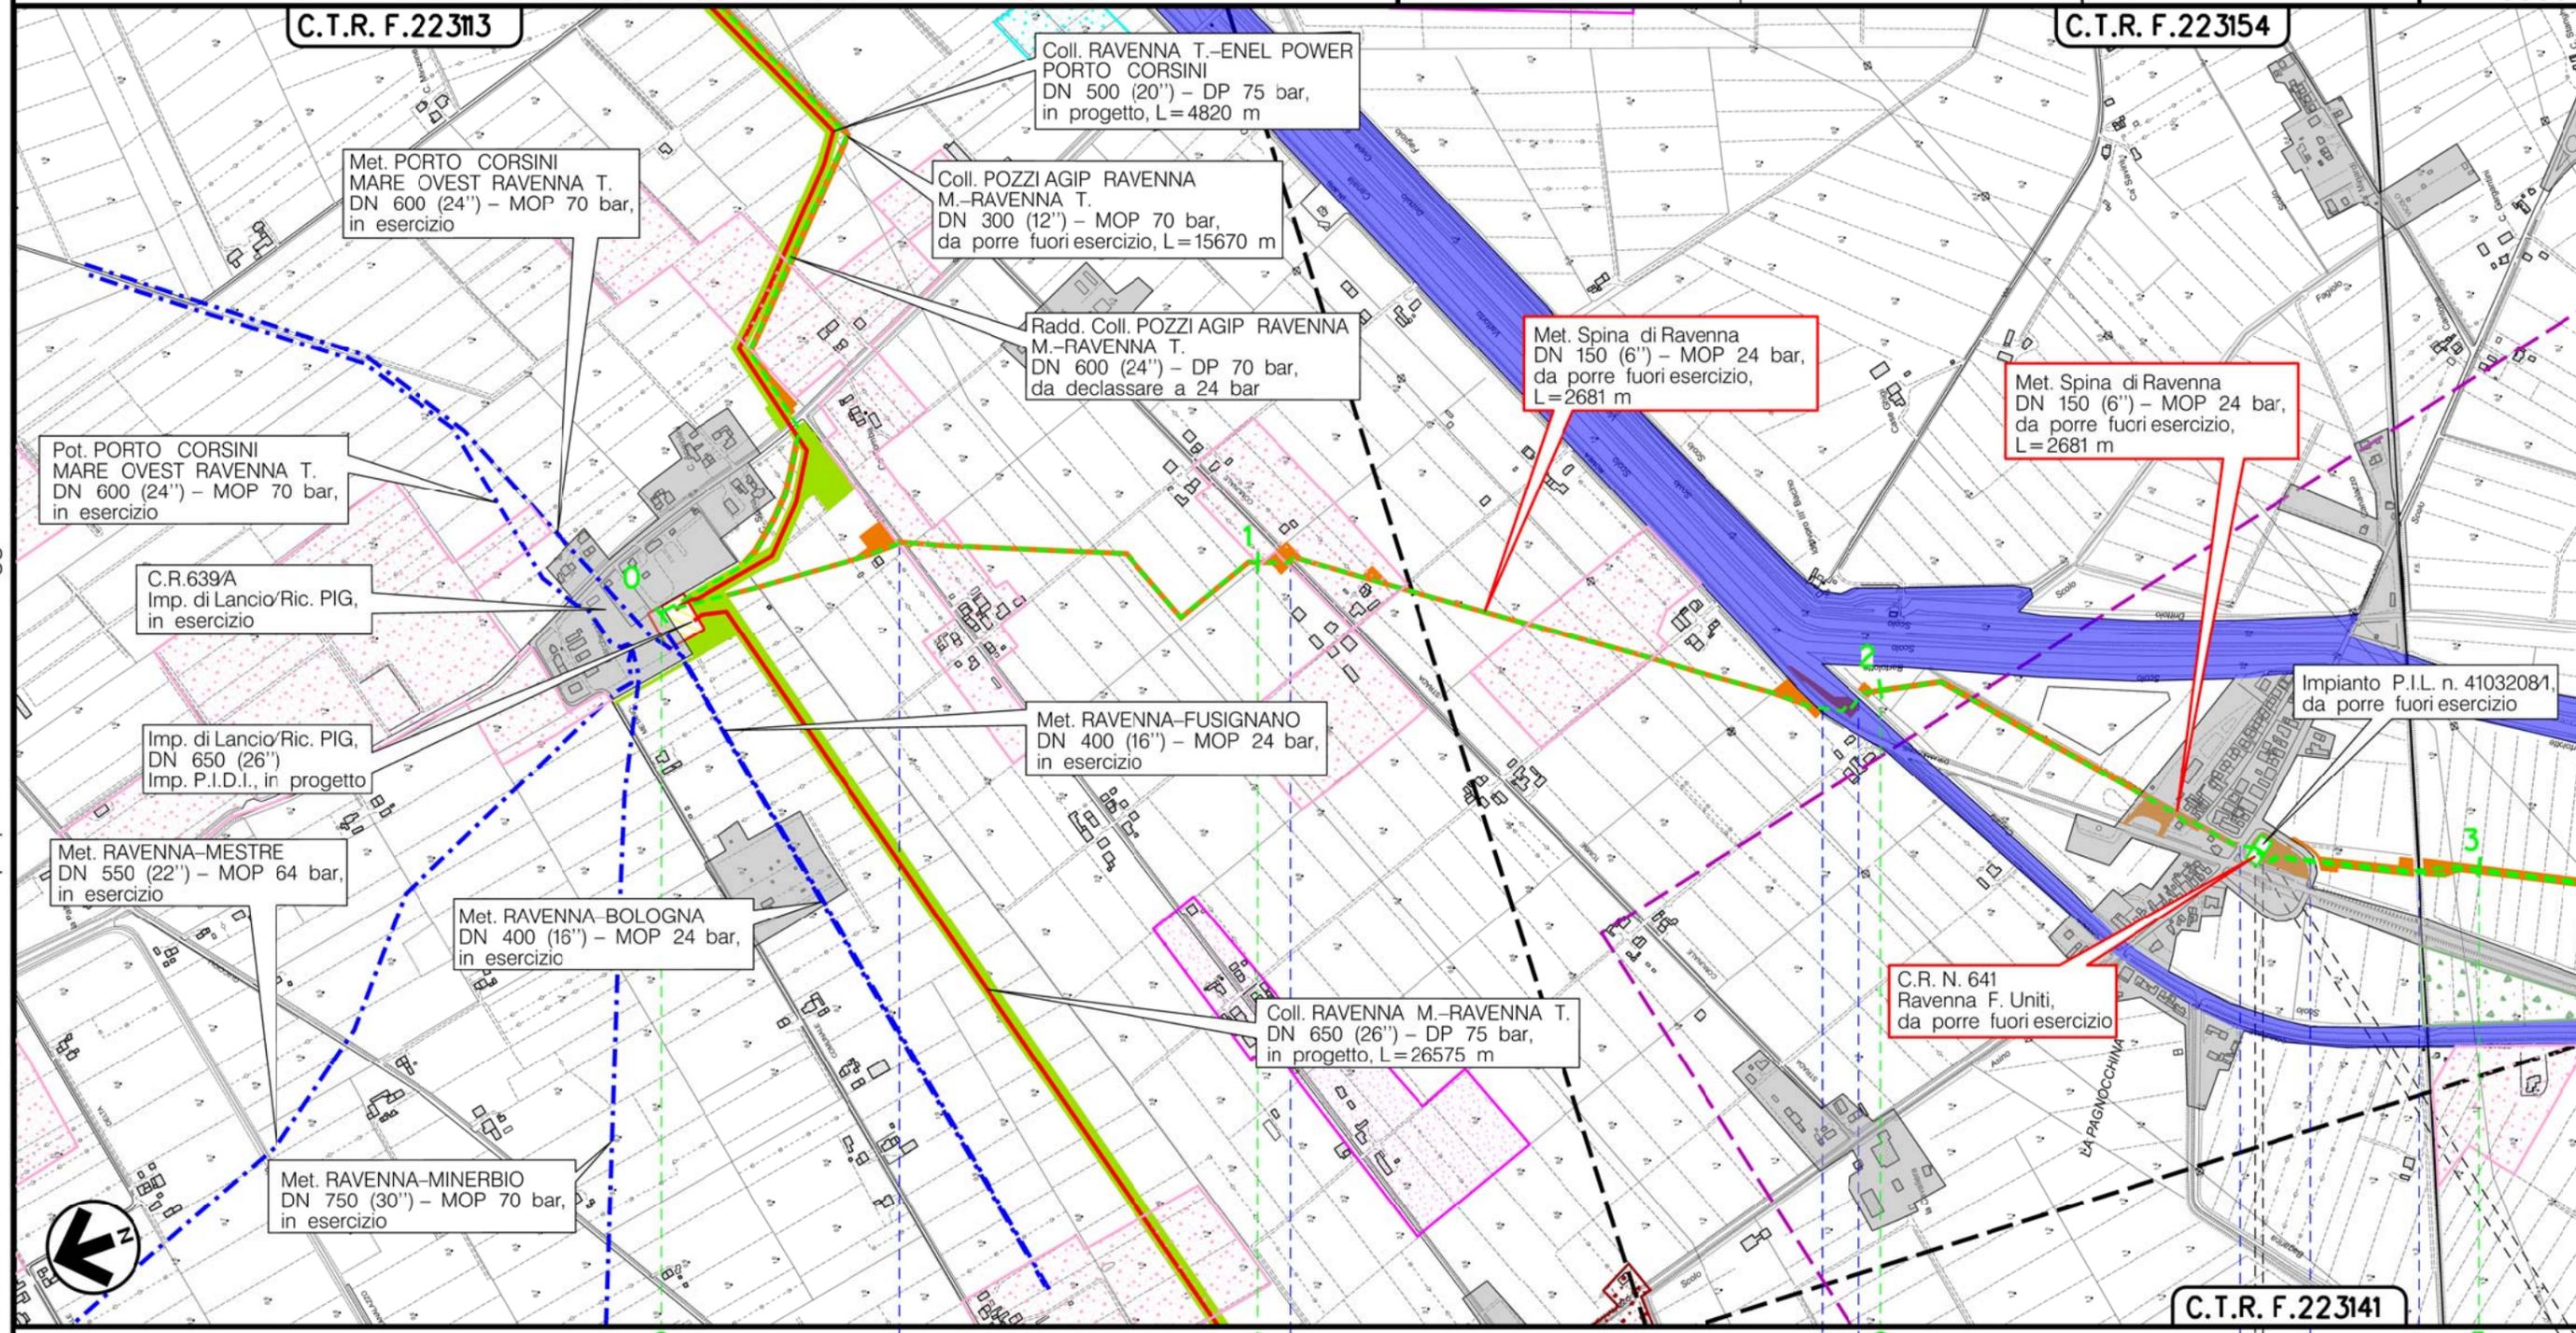

Il presente disegno è di proprietà aziendale - La Società tutelera i propri diritti a termine di legge.

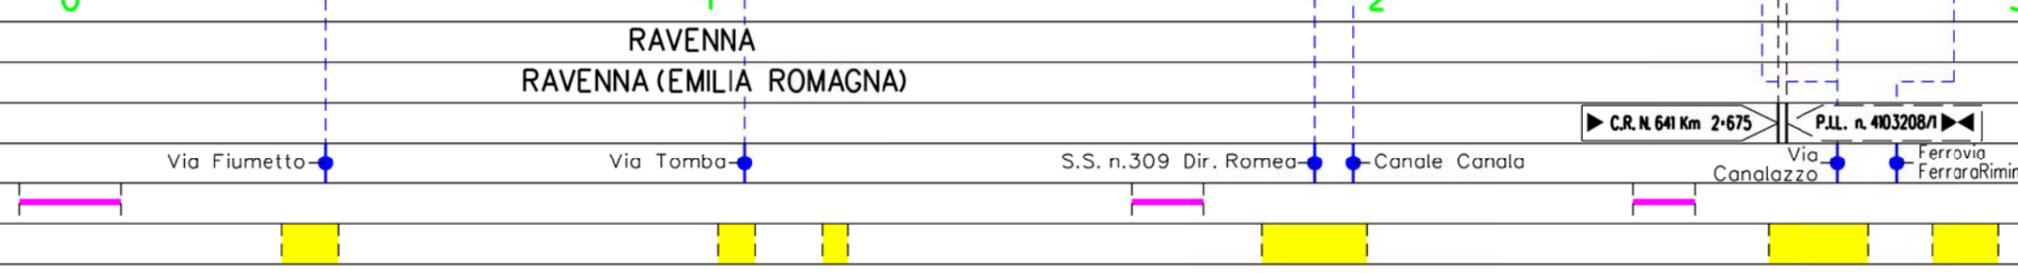


Metanodotto: Met. SPINA DI RAVENNA
DN 150 (6'')/200 (8'') - MOP 24 /12 bar

1	05/11/18	AGGIORNAMENTO	MARIONNI	URBINELLI	LUMINARI	Foglio 3 di 5 Scala 1:10000
0	06/07/18	EMISSIONE	MARIONNI	URBINELLI	LUMINARI	
INDICE	DATA	REVISIONI	ELABORATO	VERIFICATO	APPROVATO	
Proprietario		Progettista		Dis. PG-VEG-DISM-003		
				Comm.NR/08283		

METANODOTTI IN DISMISSIONE
CARTA DELLA VEGETAZIONE CON TIPOLOGIE DI RIPRISTINO

C.T.R. F.223154


C.T.R. F.223153

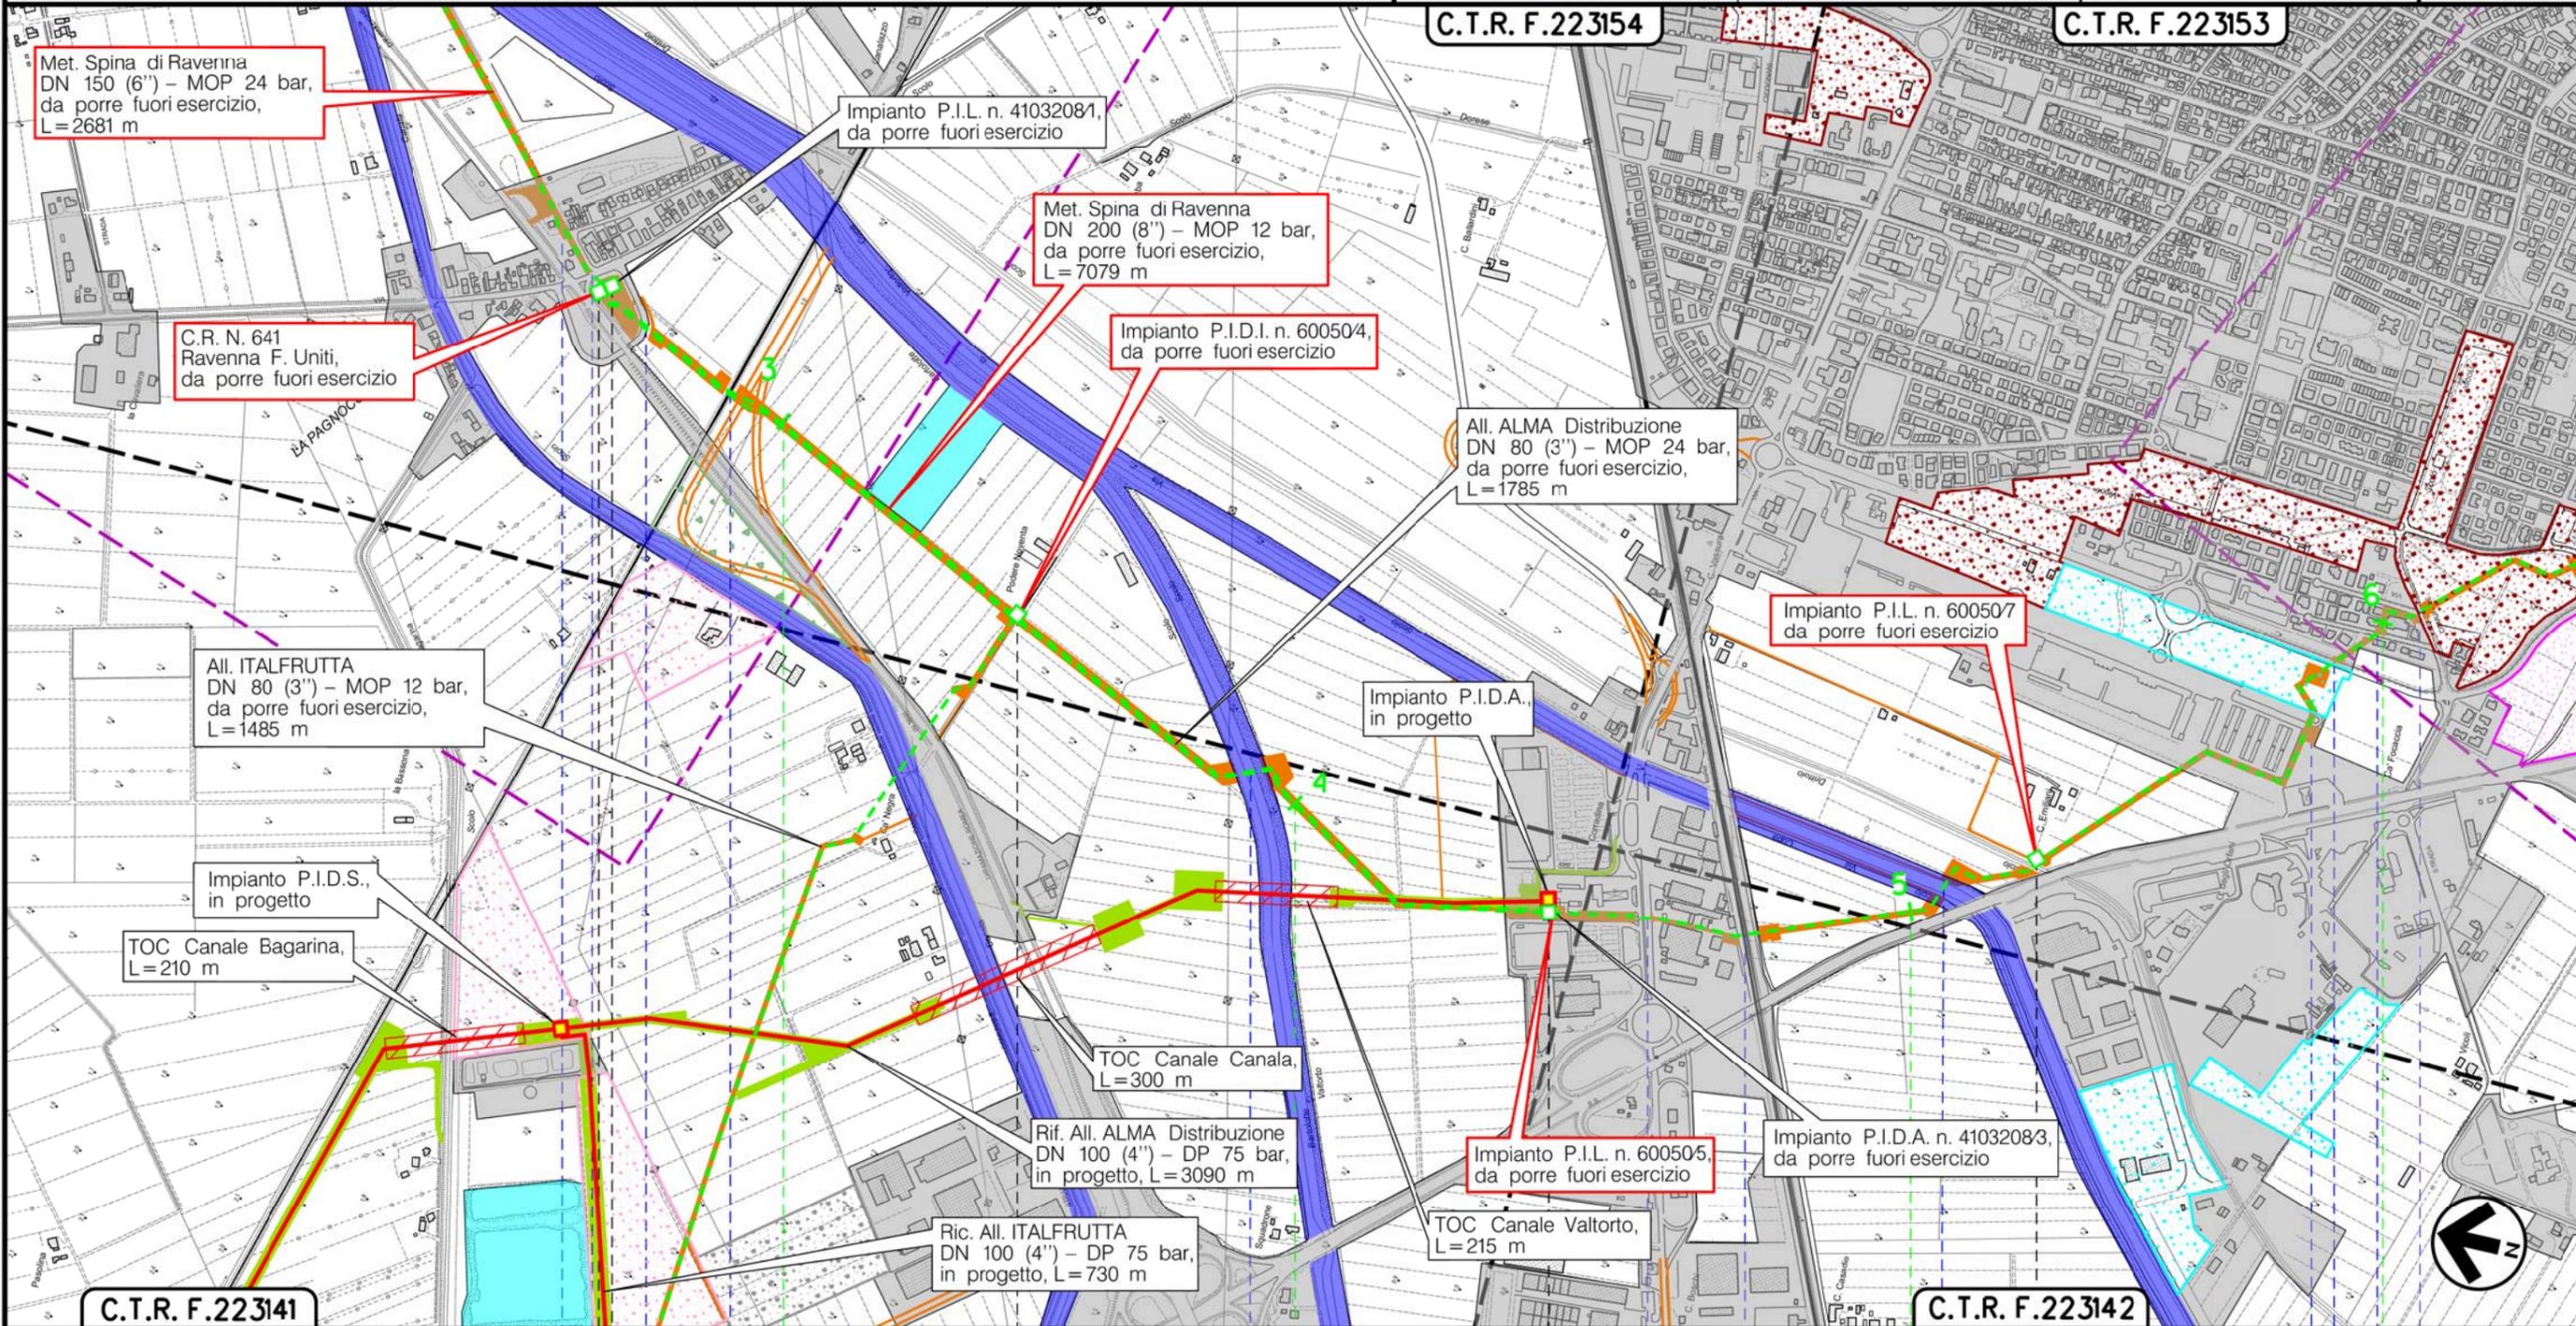

C.T.R. F.223141

C.T.R. F.223142

RAVENNA
RAVENNA (EMILIA ROMAGNA)

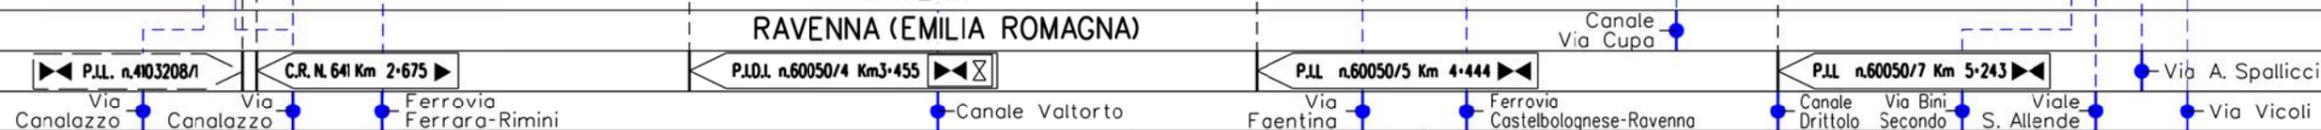

Il presente disegno è di proprietà aziendale - La Società tutelerà i propri diritti a termine di legge.


Metanodotto: Met. SPINA DI RAVENNA
DN 150 (6'')/200 (8'') - MOP 24 /12 bar

1	05/11/18	AGGIORNAMENTO	MARIONNI	URBINELLI	LUMINARI	Foglio 4 di 5 Scala 1:10000
0	06/07/18	EMISSIONE	MARIONNI	URBINELLI	LUMINARI	
INDICE		DATA	REVISIONI			Dis. PG-VEG-DISM-003 Comm.NR/08283
Proprietario		Progettista				
snam		COMIS consulenza materiali - ispezioni - saldature progettazione - direzione lavori				

METANODOTTI IN DISMISSIONE
CARTA DELLA VEGETAZIONE CON TIPOLOGIE DI RIPRISTINO

C.T.R. F.223153

C.T.R. F.233152

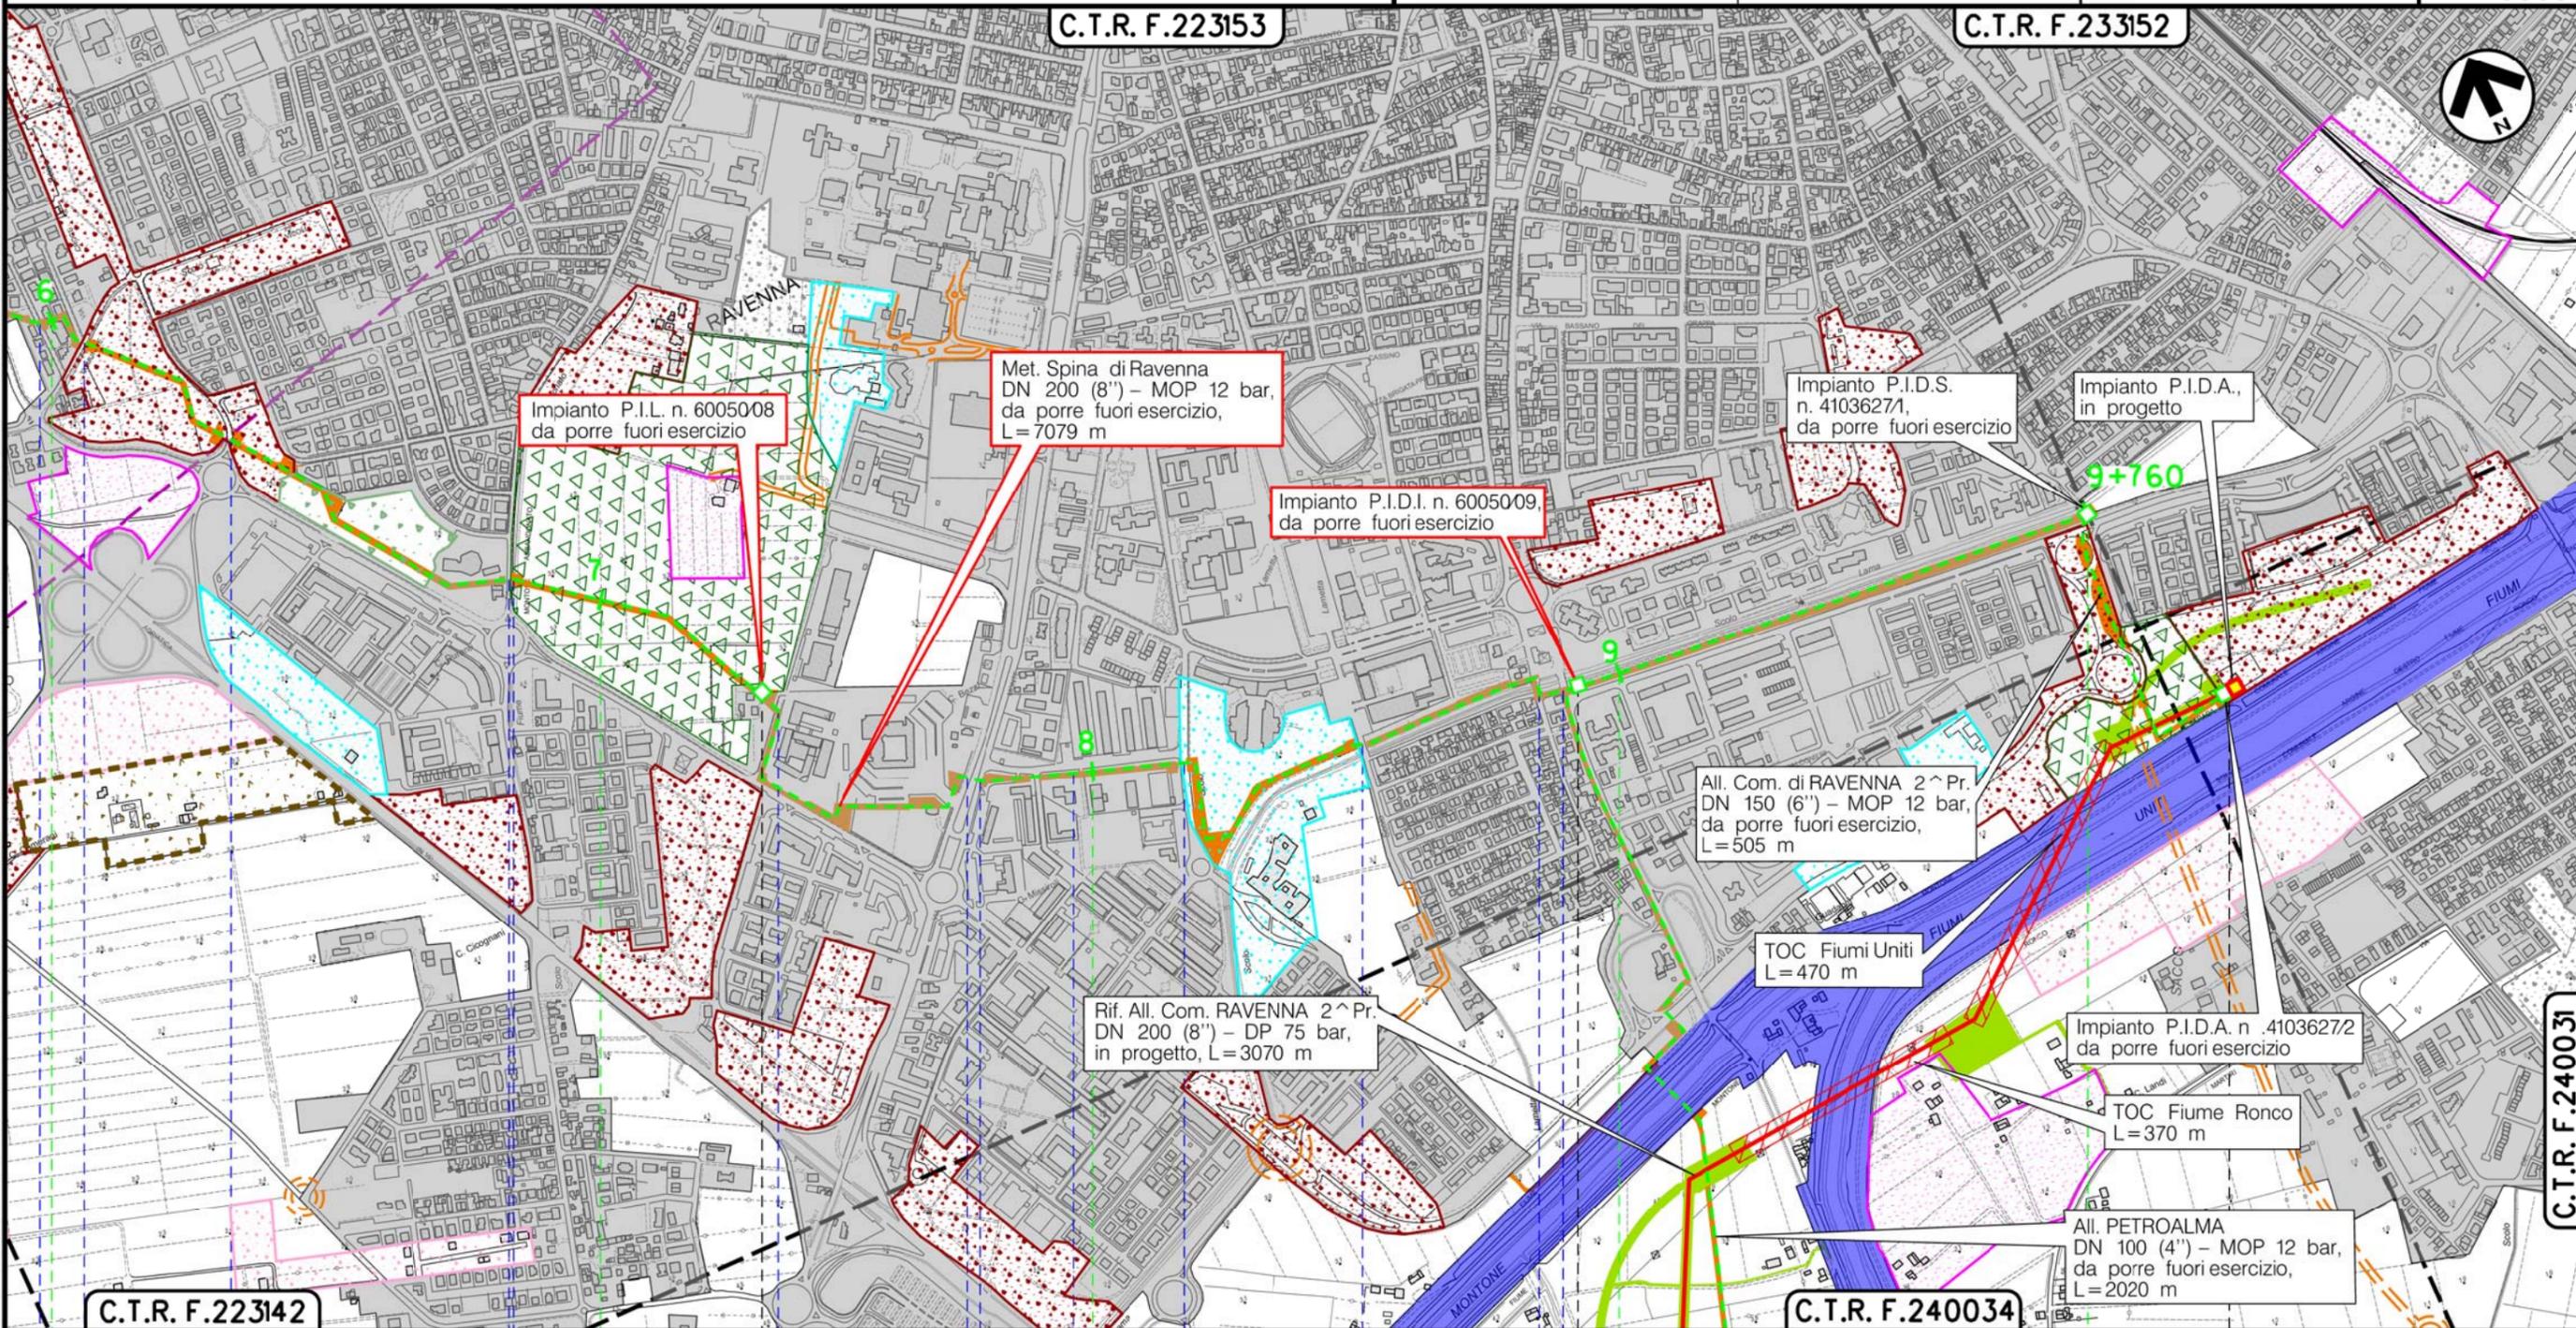


C.T.R. F.223142

C.T.R. F.240034

Il presente disegno è di proprietà aziendale - La Società tutelera i propri diritti a termine di legge.

C.T.R. F.240031

RAVENNA
RAVENNA (EMILIA ROMAGNA)

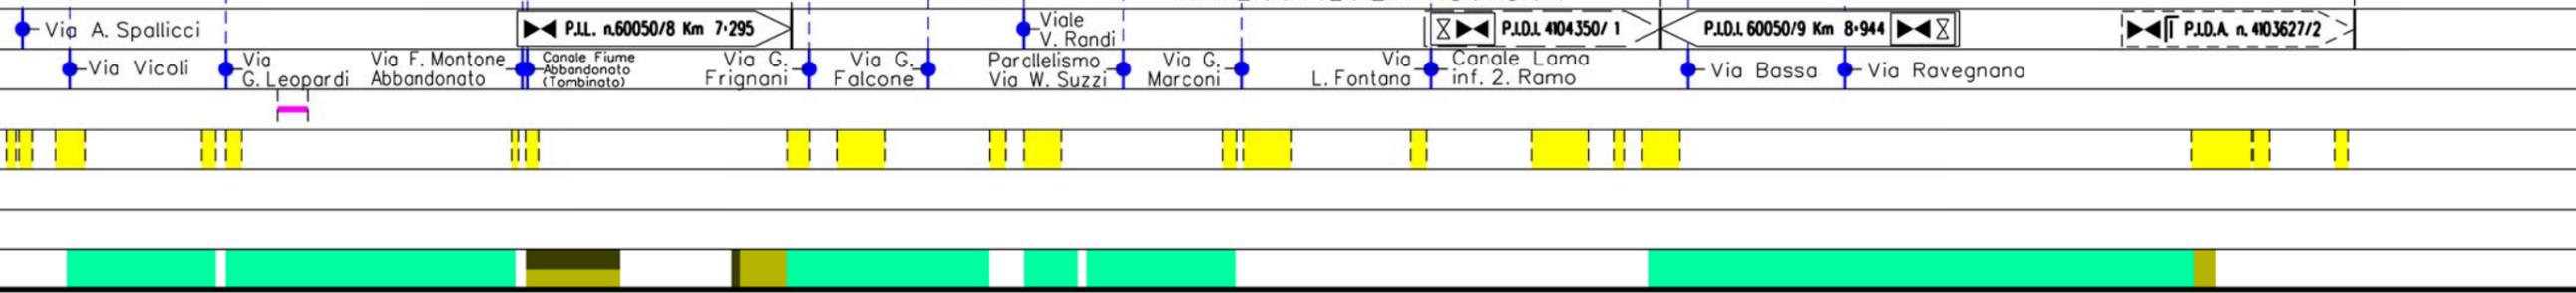

Metanodotto: Met. SPINA DI RAVENNA
DN 150 (6'')/200 (8'') – MOP 24 /12 bar

METANODOTTI IN DISMISSIONE
CARTA DELLA VEGETAZIONE CON TIPOLOGIE DI RIPRISTINO

1	05/11/18	AGGIORNAMENTO	MARIONNI	URBINELLI	LUMINARI	Foglio 5 di 5 Scala 1:10000
0	06/07/18	EMISSIONE	MARIONNI	URBINELLI	LUMINARI	
INDICE	DATA	R E V I S I O N I	ELABORATO	VERIFICATO	APPROVATO	
Proprietario		Progettista		Dis. PG-VEG-DISM-003		
				Comm. NR/08283		

LEGENDA

SIMBOLOGIA CARTOGRAFICA

- | | | | |
|--|---|--|---|
| | Metanodotto in progetto | | Altre condotte di terzi |
| | Metanodotti in esercizio | | Altri metanodotti in progetto |
| | Metanodotti da porre fuori esercizio e recuperare | | Gallerie, Tunnel, Mini-Microtunnel, Raise Boring e T.O.C. |
| | Alternativa di tracciato | | Impianti di linea in progetto |
| | Aree impianti stacco-terminale in progetto | | Impianti di linea su rete in esercizio |
| | Aree impianti stacco-terminale esistenti | | Impianti di linea da porre fuori esercizio e recuperare |
| | Piazzola di stoccaggio tubazioni | | Depositi temporanei |
| | Strada di accesso all'impianto | | Strade di accesso provvisorio |
| | Adeguamento strade esistenti | | Limite sovrapposizione fogli |
| | | | Integrazioni planimetriche di progetto |
| | | | Integrazioni planimetriche esistenti |

SIMBOLOGIA MECCANICA

- Punto di intercettazione di linea (P.I.L.)
- Punto di intercettazione di derivazione importante (P.I.D.I.)
- Punto di intercettazione di derivazione semplice con stacco da P.I.L. (P.I.D.S.)
- Punto di intercettazione e derivazione semplice con stacco da Linea (P.I.D.S.)
- Punto di intercettazione con discaggio di allacciamento (P.I.D.A.)
- Punto predisposto per il discaggio di allacciamento (P.P.D.A.)
- Punto di sezionamento elettrico terminale (P.S.E.T.)
- Stazione predisposta per lancio e ricevimento PIG
- Impianto di riduzione/regolazione della pressione

SIMBOLOGIA TEMATICA

Vegetazione

- Aree incolte urbane
- Seminativi irrigui
- Vivai, colture orticole vigneti e frutteti
- Sistemi culturali e particellari complessi, colture temporanee e permanenti
- Prati stabili
- Prato con filari
- Boschi planiziali con prevalenza di farnie e frassini
- Boschi planiziali con prevalenza di farnie e frassini
- Boschi misti di conifere e latifoglie
- Rimboschimenti recenti
- Valli e zone umide salmastre

Copertura dei suoli

- Urbanizzato
- Cantieri e scavi
- Suoli rimaneggiati ed artefatti
- Parchi e ville
- Zone umide interne
- Corsi d'Acqua canali idrovie
- Corsi d'Acqua canali idrovie

Interventi di ripristino morfologico-idraulico

- Rivestimento spondale in massi

Interventi di ripristino vegetazionale

- Ricostituzione formazioni lineari (filari e fasce)
- Inerbimento habitat
- Rimboschimento diffuso
- Ripristino area verde urbano o ornamentale
- Inerbimento
- Mascheramento impianti

Aree di occupazione temporanea

- Aree di occupazione temporanea e infrastrutture provvisorie (allargamenti, piazzole, strade di accesso provvisorie)
- Pista di lavoro temporanea per rimozione condotta esistente infrastrutture provvisorie (piazzole, strade di accesso provvisorie)

Il presente disegno è di proprietà aziendale - La Società tutelera i propri diritti a termine di legge.

Progressiva chilometrica	N.	
Comuni		
Province		
Impianti	TIPO - N. - PROGR. km	
Attraversamenti	TIPOLOGIA ATTRAVERSATA (SS n. **, corso d'acqua, ferrovia, ecc.)	
Strade - Piste - Piazzole tubazioni	ACCESSO IMPIANTI	ADEGUAMENTI STRADE
Fascia di lavoro	ALLARGATA	
Interventi di ripristino morfologico-idraulico	STRADE PROVVISORIE	DEPOSITI TEMPORANEI
Interventi di ripristino idraulico		
Interventi di ripristino vegetazionale		