



PIANTA RECINZIONE

Scala 1:50

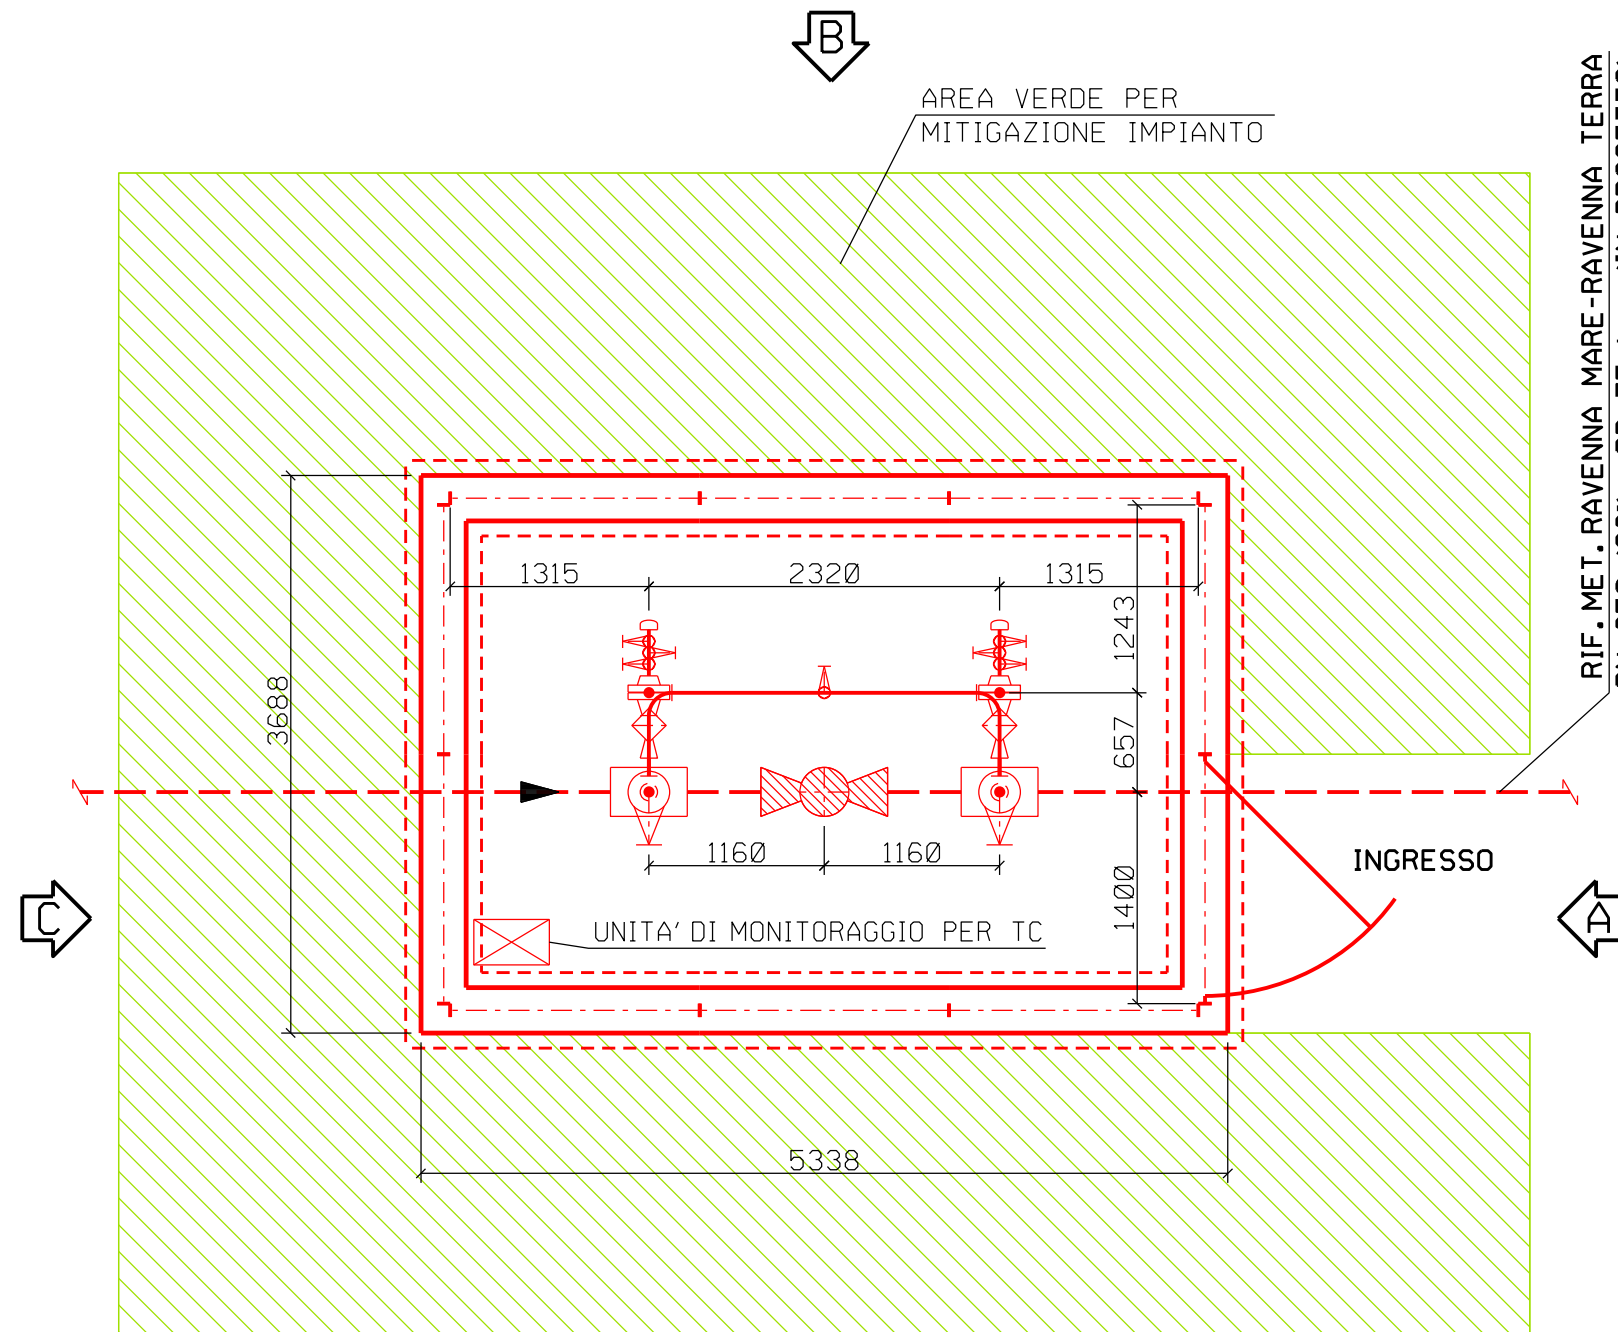

RIF. MET. RAVENNA MARE-RAVENNA TERRA
DN 650 (26") - DP 75 bar (IN PROGETTO)

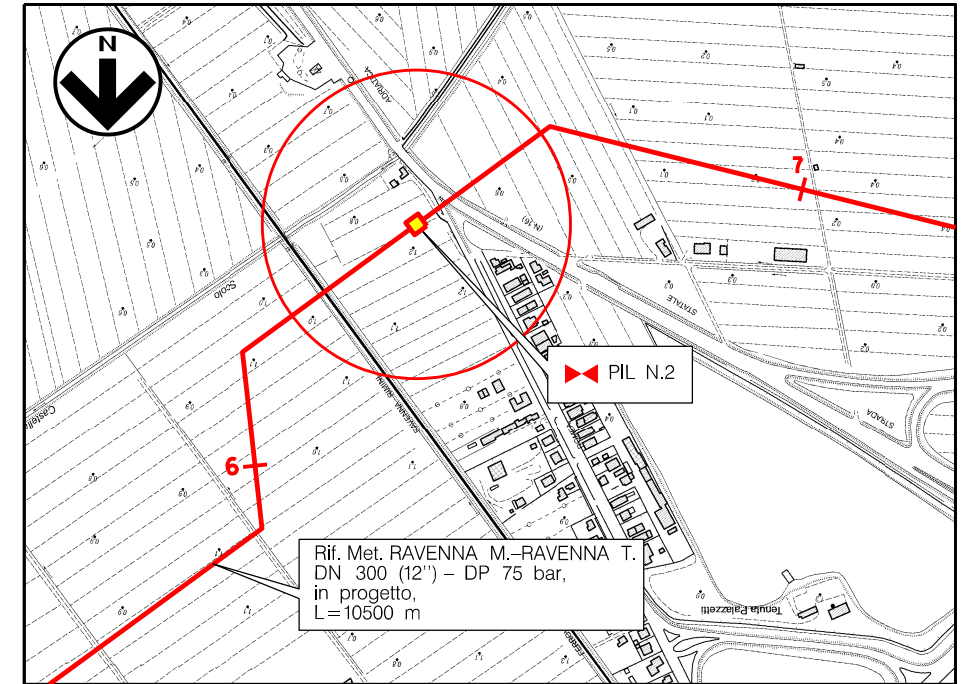

Comune di RAVENNA - CTR n. F.240032

STRALCIO PLANIMETRICO 1:10000

LEGENDA

- - - - - TUBAZIONI IN PROGETTO
- OPERE IN PROGETTO




NOTE :


- L'IMPIANTO DEVE ESSERE REALIZZATO SU UN PIANO PERFETTAMENTE ORIZZONTALE
- LE MISURE SONO ESPRESSE IN MILLIMETRI

0	06/11/18	EMISSIONE	ORLANDI	FAMULARI	LUMINARI
REV.	DATA	DESCRIZIONE	DISEGN.	CONTR.	APPROV.
Proprietario		Progettista	DISEGNO ST.I-02 FOGLIO 1 DI 2		
Metanodotto: RIF. MET. RAVENNA MARE - RAVENNA TERRA DN 300 (12") - DP 75 bar			REVISIONE 0		
PUNTO DI INTERCETTAZIONE DILINEA (P.LL. N. 2) DN 300 (12") NEL COMUNE DI RAVENNA			COMMESSA NR/17135/R-L01		
			SCALA 1: 50		
			sostituisce il sostituito dal		


DISEGNI DI RIFERIMENTO	N.

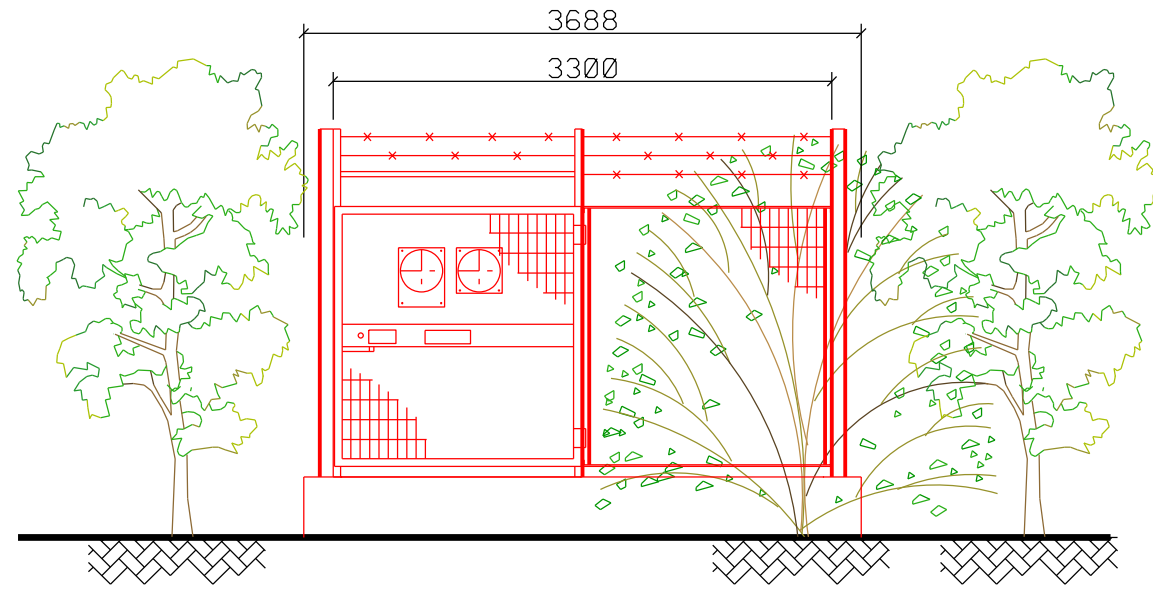


PROSPETTO A
Scala 1:50

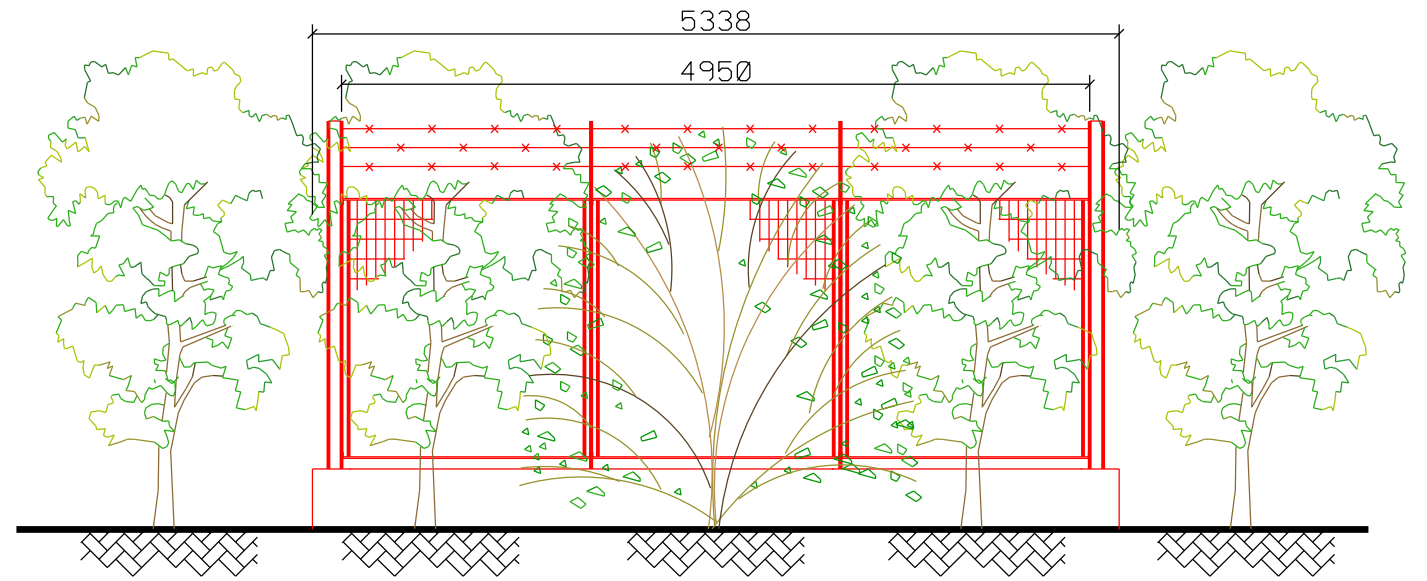

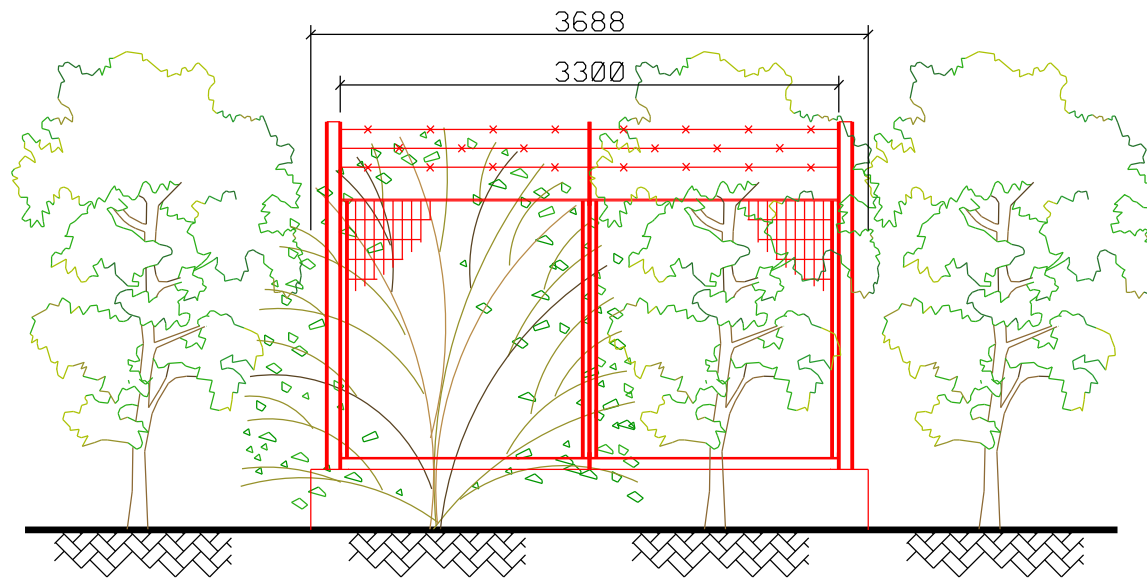

PROSPETTO B
Scala 1:50

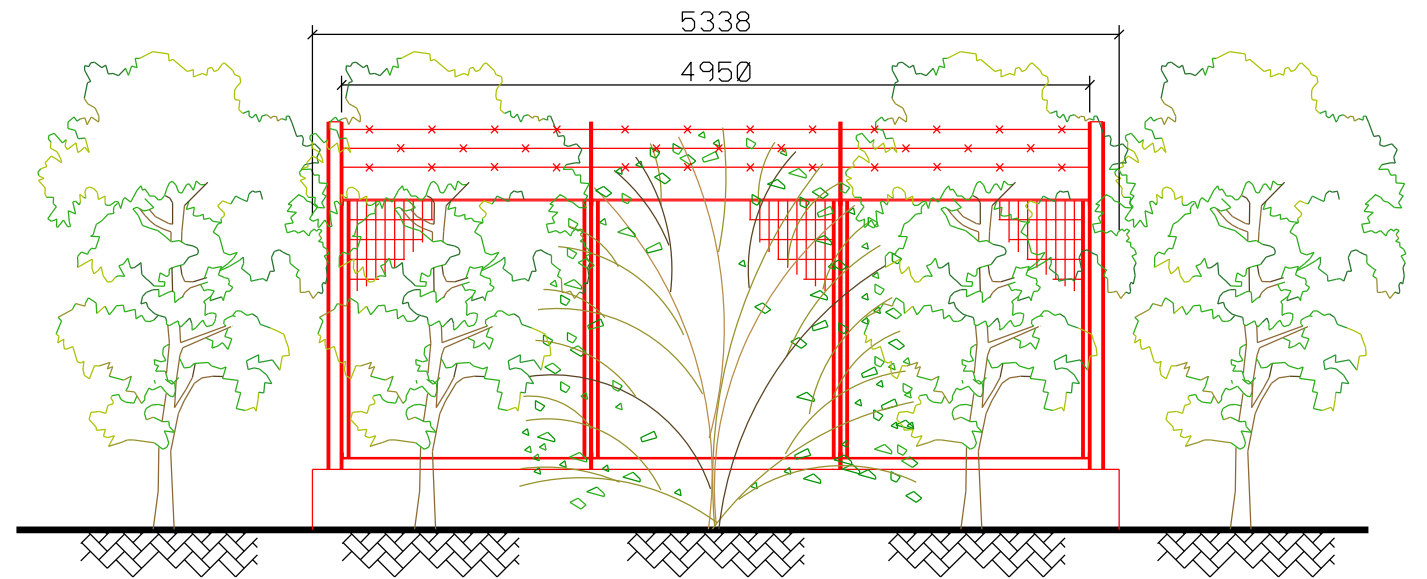

PROSPETTO C
Scala 1:50



PROSPETTO D
Scala 1:50

0	06/11/18	EMISSIONE	ORLANDI	FAMULARI	LUMINARI
REV.	DATA	DESCRIZIONE	DISEGN.	CONTR.	APPROV.
Proprietario		Progettista		DISEGNO	
				ST.I-02 FOGLIO 2 DI 2	
Metanodotto:			REVISIONE 0		
RIF. MET. RAVENNA MARE – RAVENNA TERRA DN 300 (12") – DP 75 bar			COMMESSA NR/17135/R-L01		
PUNTO DI INTERCETTAZIONE DILINEA (P.LL. N. 2) DN 300 (12") NEL COMUNE DI RAVENNA			SCALA 1: 50		
			sostituisce il sostituito dal		