Il presente disegno e' di proprieta' aziendale - La Societa' tutelera' i propri diritti a termine di legge.

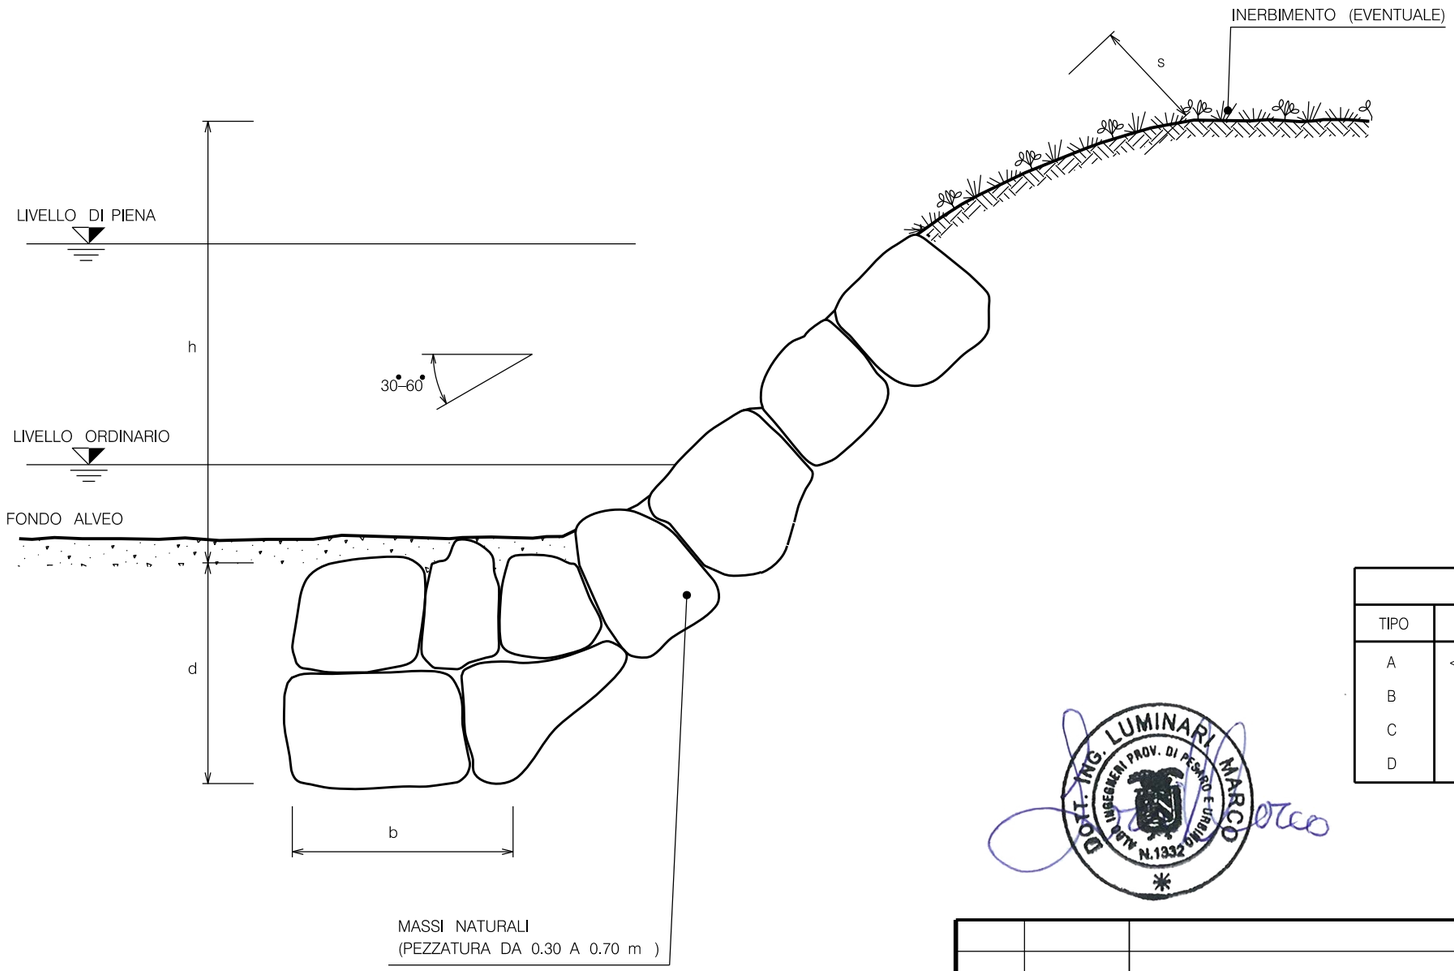

LE MISURE SONO ESPRESSE IN METRI.

SCHEMA DIMENSIONALE					
TIPO	h (m)	d (m)	b (m)	s (m)	PEZZATURA MASSI (m^3)
A	< 2.00	1.50	1.50	0.50	0.30
B	2.50	1.50	1.50	0.60	0.30
C	3.00	2.00	1.50	0.80	0.50
D	4.00	2.00	2.00	1.00	0.70

DOTT. ING. LUMINARI MARCO — ALBO INGEGNERI PROV. DI PESARO E URBINO N.1332

0	14/11/18	EMISSIONE	FAMULARI	BATTISTI	LUMINARI
INDICE	DATA	REVISIONI	ELABORATO	VERIFICATO	APPROVATO

Proprietario: snam

Progettista: COMIS — consulenza materiali - ispezioni - saldatura - progettazione - direzione lavori

Dis. ST.G 14

Metanodotto: RIFACIMENTO METANODOTTO RAVENNA MARE- RAVENNA TERRA DN 650 (26") - DP 75 bar E OPERE CONNESSE

Comm. NR/08283 NR/17135

INDICE 0

Scala .....

"SISTEMAZIONI IDRAULICHE"

RICOSTITUZIONE SPONDALE CON RIVESTIMENTO IN MASSI

Sostituisce il .....

Sostituito dal .....