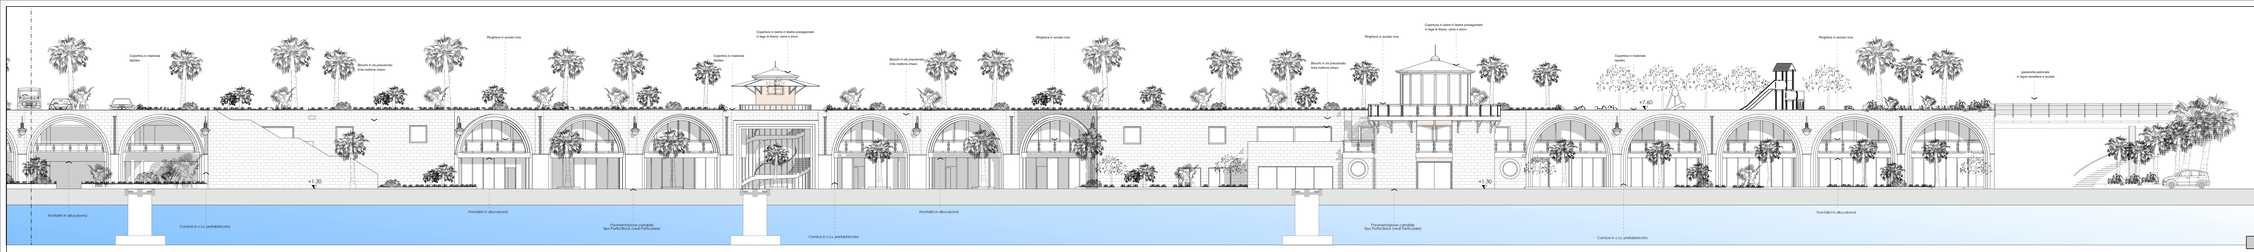

PROSPETTO PRINCIPALE SUD

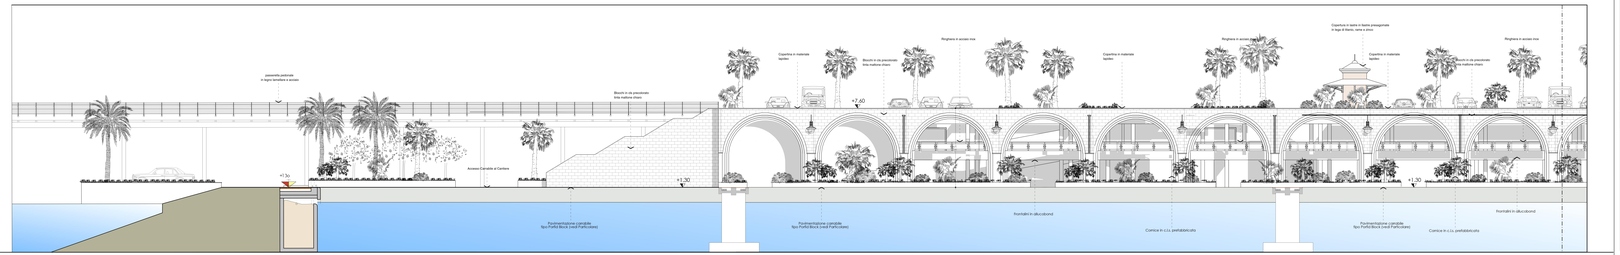

COMUNE DI BORDIGHERA

PROVINCIA DI IMPERIA

Soggetto proponente:

PORTO DI S. AMPEGLIO s.r.l.

REALIZZAZIONE DI APPRODO TURISTICO PER NAUTICA DA DIPORTO IN AMPLIAMENTO DELL'ESISTENTE PORTO DI BORDIGHERA

TAVOLA	EMISSIONE	
A5	*1*	**RELAZIONE PAESAGGISTICA** Prospetto SUD

OTTOBRE 2018

Coordinamento:

Ing. Giovanni Rolando
Via Roma, 175 - 18038 Sanremo
Tel. 0184 507027 - fax 0184 507027
E-mail: studio.rolando@tiscali.it

Progetto opere a terra:

Studio Alborno Architetti
P.zza Eroi della Libertà, 26 - 18012 Bordighera
Tel. 0184 263 400 - fax 0184 263 400 - 0184 263 401
E-mail: studioalborno@tiscali.it

Collaboratori: Arch. Letizia C.
Abbonizio(per grafica Wilgrafi Sanremo)

Progetto opere marittime:

Ing. Alessandro Puppo
Studio associato Tema.Idro
Via Roma, 175 - 18038 Sanremo
Tel. 0184 507027 - fax 0184 507027
E-mail: tema.idro@tiscali.it

Collaboratori: Ing. Luca Tassinari
Geom. Fabio Fedeyan