SEZIONE 9-9
scala 1:200

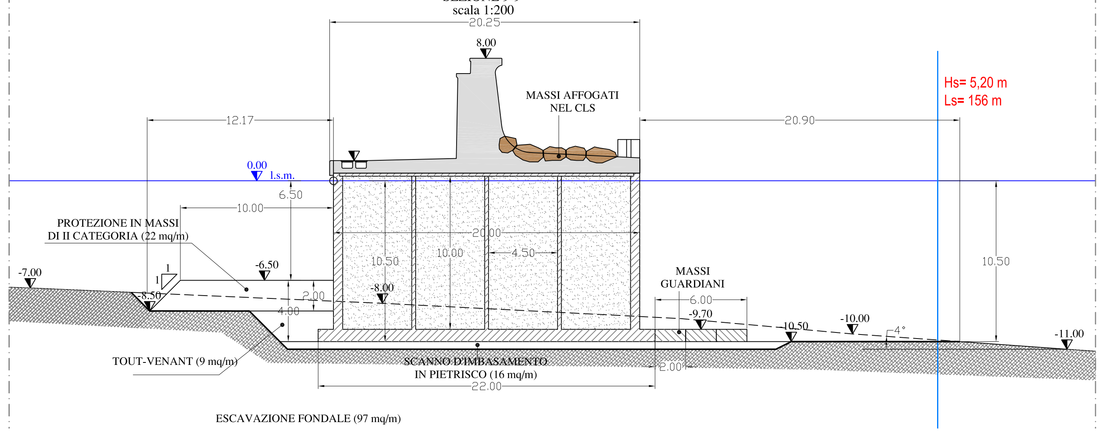

SEZIONE 10-10
scala 1:200

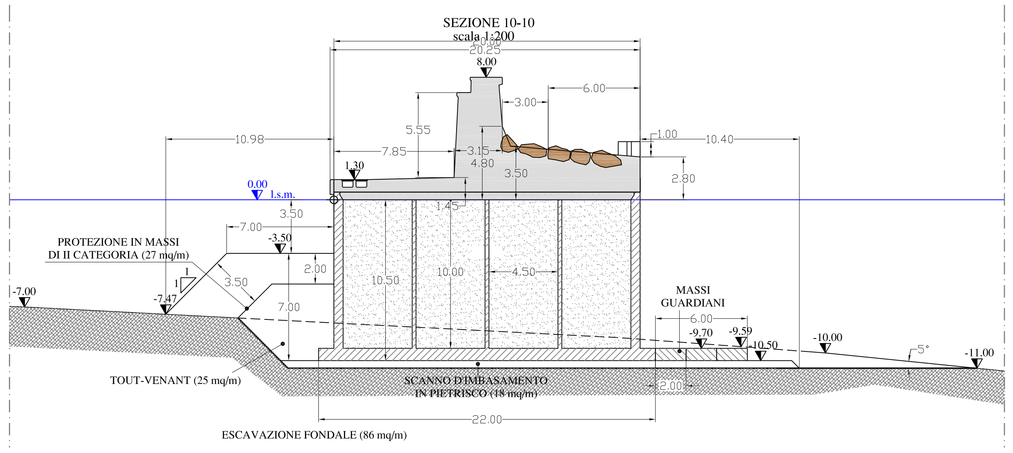

SEZIONE 11-11
scala 1:200

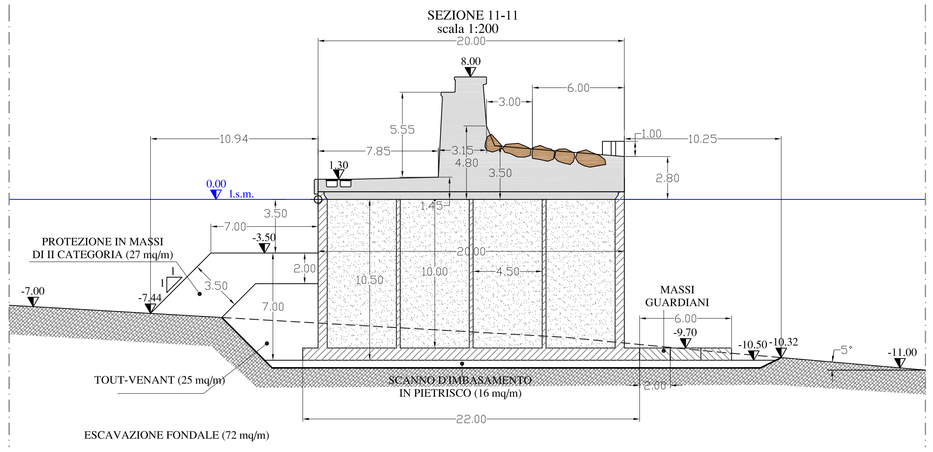

SEZIONE 12-12
scala 1:200

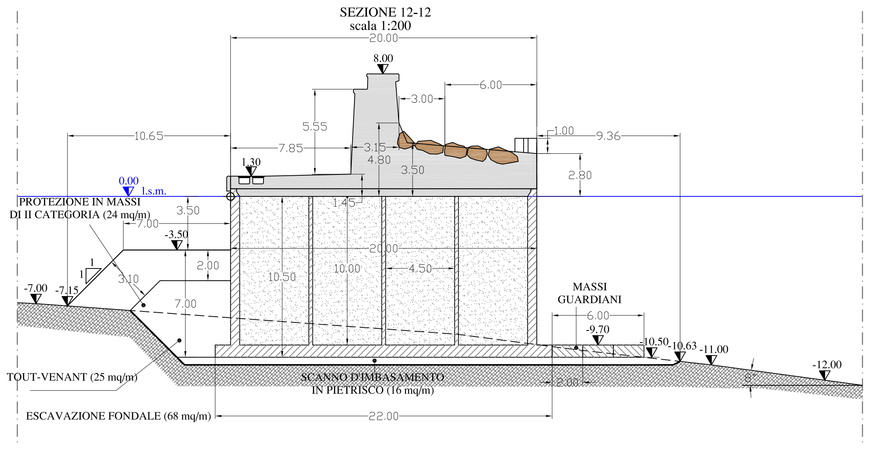

SEZIONI DI PROGETTO
scala 1:200

SEZIONE 13-13
scala 1:200

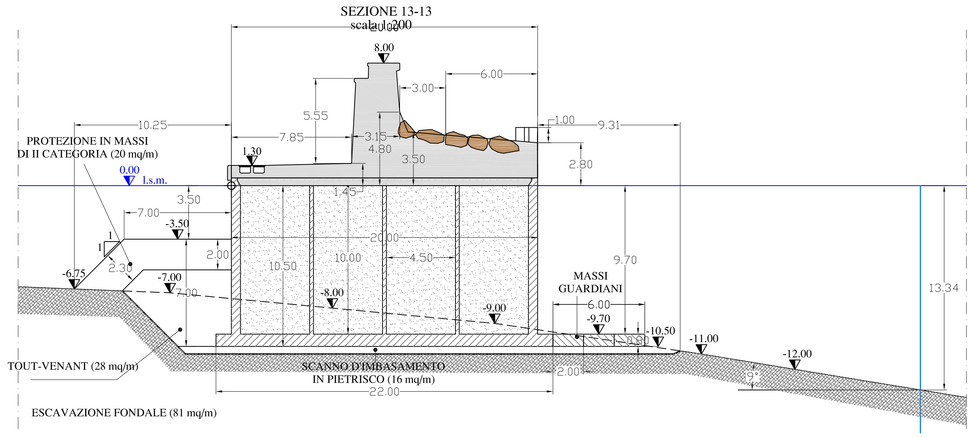

SEZIONE 14-14
scala 1:200

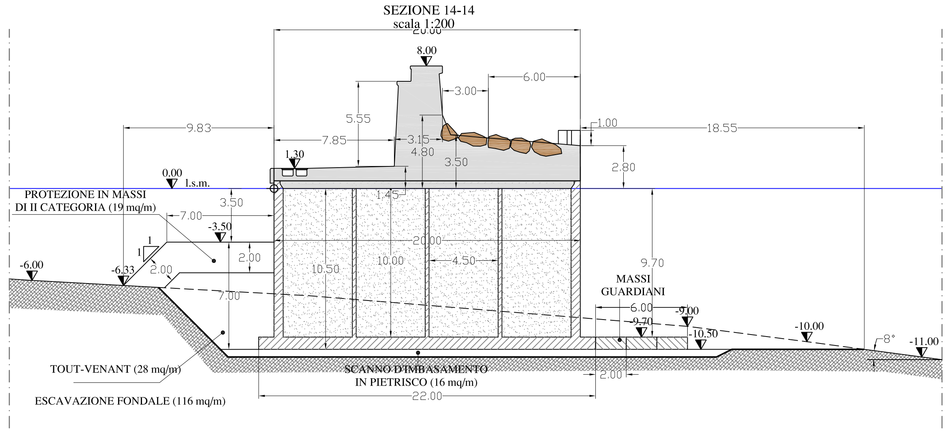

SEZIONE 15-15
scala 1:200

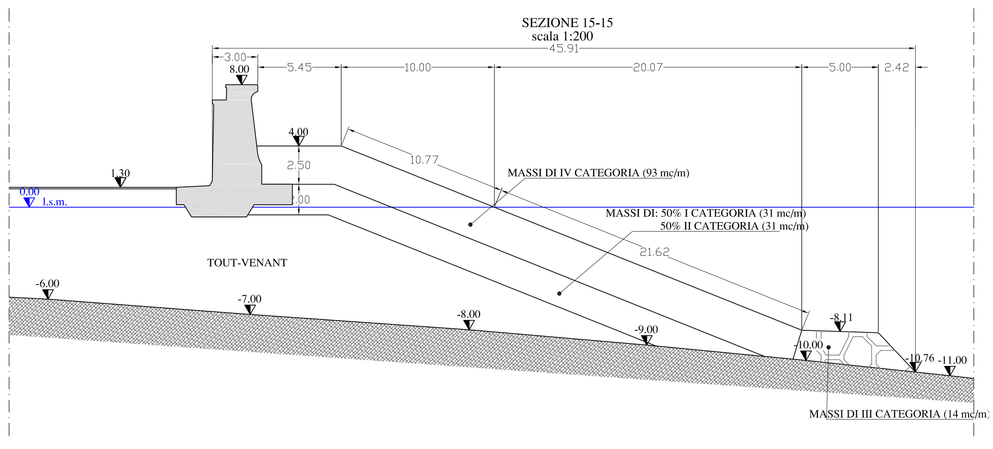

SEZIONE 16-16
scala 1:200

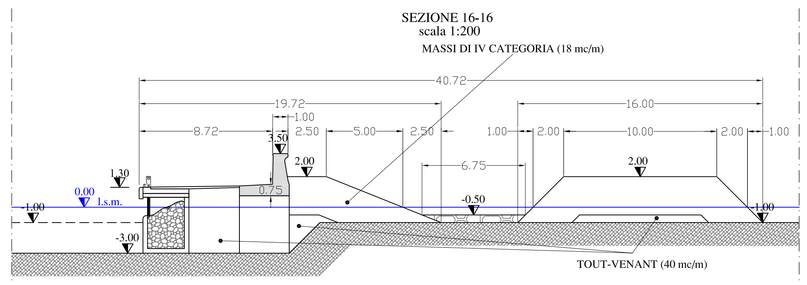

COMUNE DI BORDIGHERA

PROVINCIA DI IMPERIA

Soggetto proponente:

PORTO DI S. AMPEGLIO s.r.l.

REALIZZAZIONE DI APPRODO TURISTICO PER NAUTICA DA DIPORTO IN AMPLIAMENTO DELL'ESISTENTE PORTO DI BORDIGHERA

TAVOLA	*EMISSIONE*	*SEZIONI DI PROGETTO*
M06/b	*1*	*SCALA 1:200*

OTTOBRE 2018

Coordinamento:

Ing. Giovanni Rolando
Via Roma, 119 - 18038 Sanremo
Tel: 0184 532770 - fax 0184 532771
E-mail: studio.rolando@virgilio.it

Progetto opere a terra:

Studio Alborno Architetti
P.za Enci della Liberta, 26 - 18012 Bordighera
Tel: 0184 266364 - fax 0184 268843
E-mail: studioalborno@tiscali.it

Collaboratori: Arch. Letizia C.
elaborazione grafica Allgraph Sanremo

Progetto opere marittime:

Ing. Stefano Puppo
Studio associato Tema.Idro
Via Roma, 119 - 18038 Sanremo
Tel: 0184 507412 - fax 0184 59123
E-mail: tema.idro@virgilio.it

Collaboratori: Ing. Luca Tarantino
Geom. Fabio Vedovato