COMUNE DI BORDIGHERA

PROVINCIA DI IMPERIA

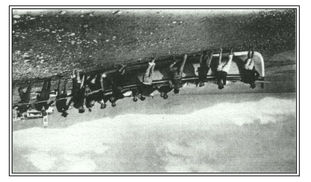

Soggetto proponente:

PORTO DI S. AMPEGLIO s.r.l.

RELAZZAZIONE DI APPRODO TURISTICO PER NAUTICA DA DIPORTO IN AMPLIAMENTO DELL'ESISTENTE PORTO DI BORDIGHERA

TAVOLA	EMISSIONE	PLANIMETRIA DI COMPUTO
M21	1	

OTTOBRE 2018

SCALA VARIA
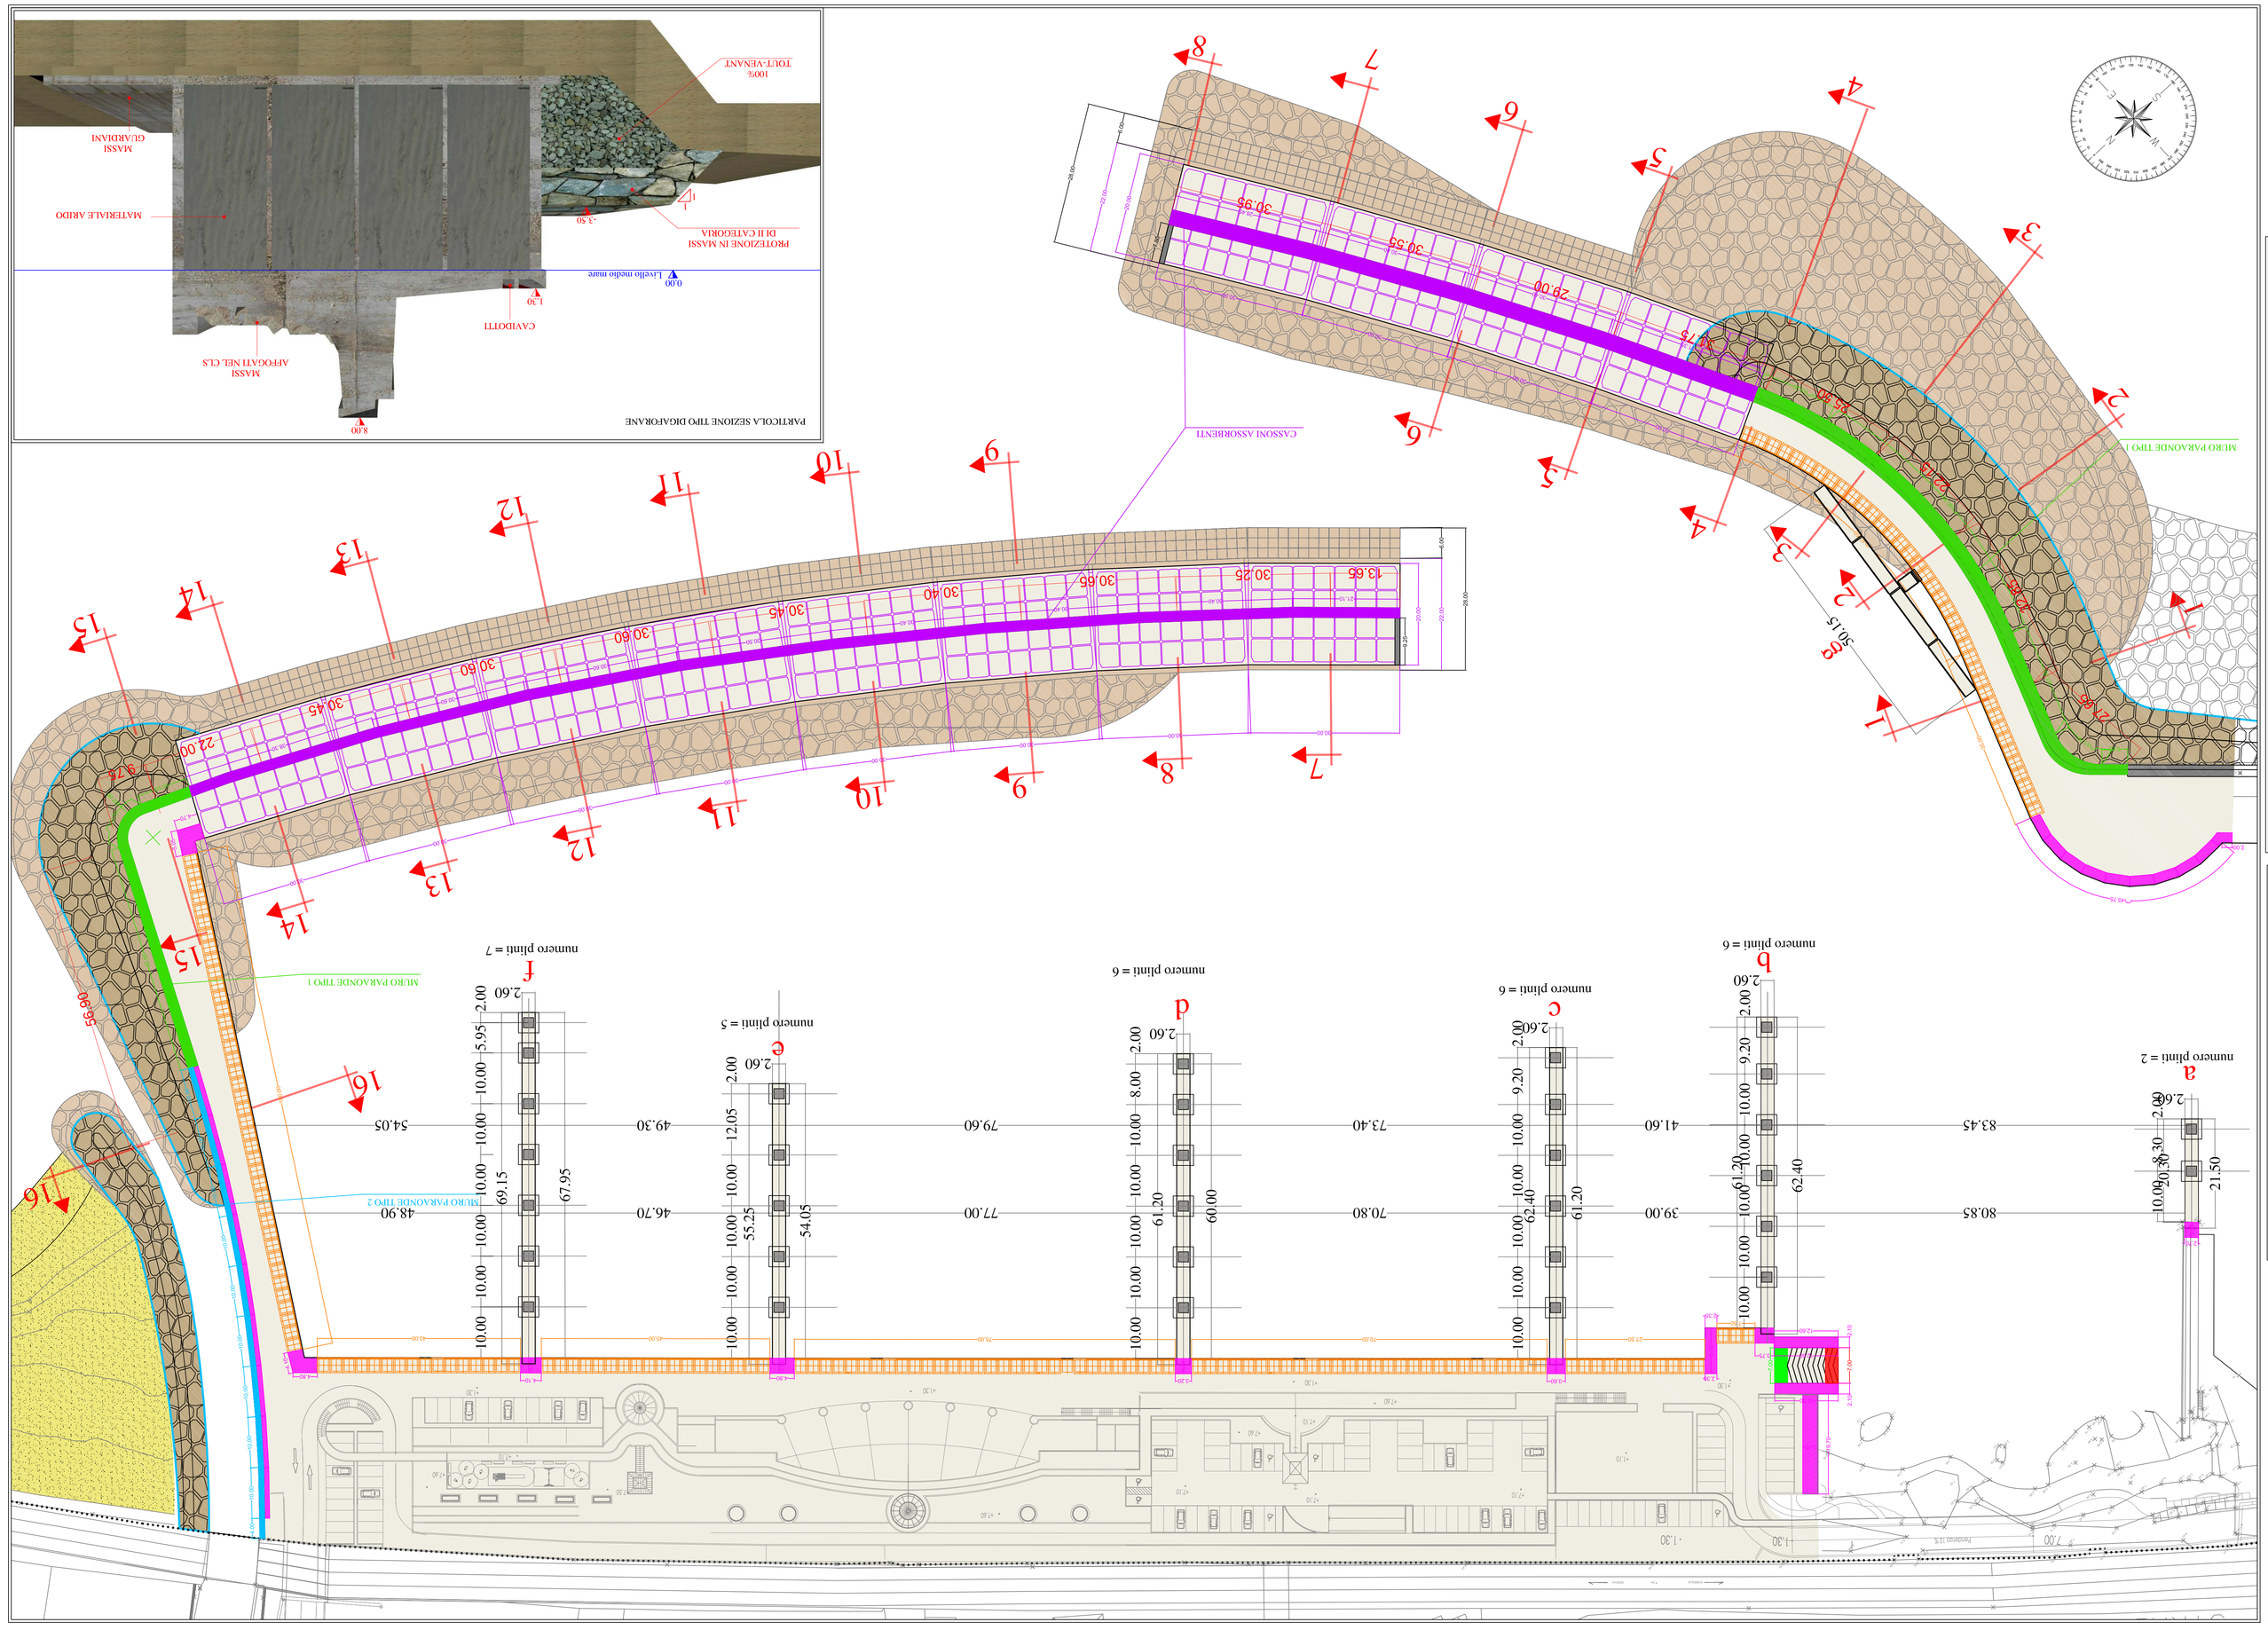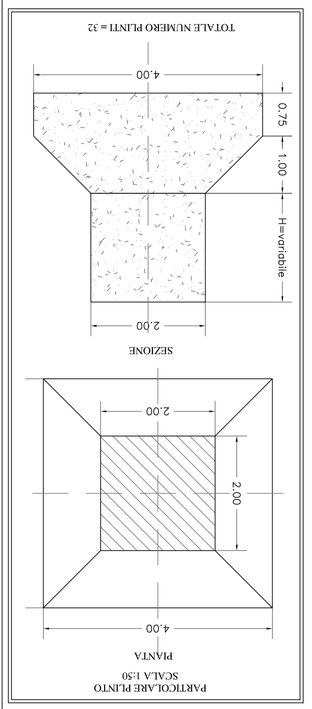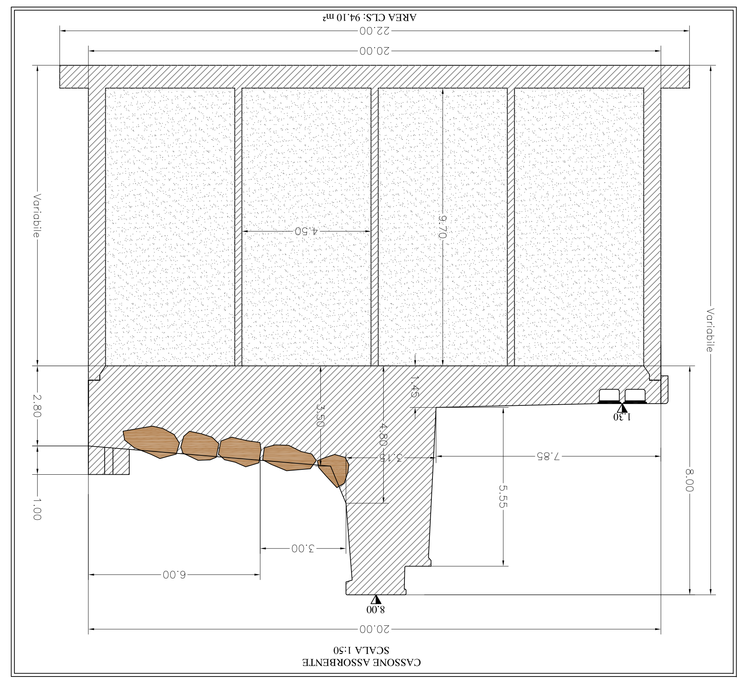
Coordinatore:	Progetto opere a verde:	Progetto opere marittime:
Ing. Giovanni Rolando	*Studio Alfonso Architetti*	*Ing. Stefano Puppo*
Via Genova, 117a - 16035 Rapallo	*Via Roma, 11 - 16035 Rapallo*	*Via Roma, 11 - 16035 Rapallo*
Tel. 0185 55779 - fax 0185 52771	*Tel. 0185 261634 - fax 0185 261651*	*Tel. 0185 55779 - fax 0185 52771*
E-mail: studio.rolando@virgilio.it	*E-mail: studioalfonso@tiscali.it*	*E-mail: stefano.puppo@virgilio.it*
	Collaboratori: Arch. Ilaria C.	Collaboratori: Ing. Laura Tramonte
	Geometrue Ursula Agnese Veronica	L'Addolorata Dott. Luca Tedesco