




SEZIONE 1 - 1

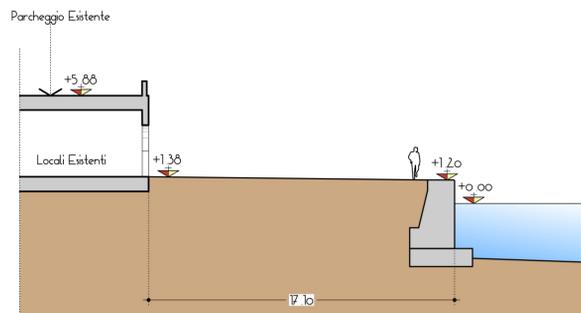


SEZIONE 2 - 2

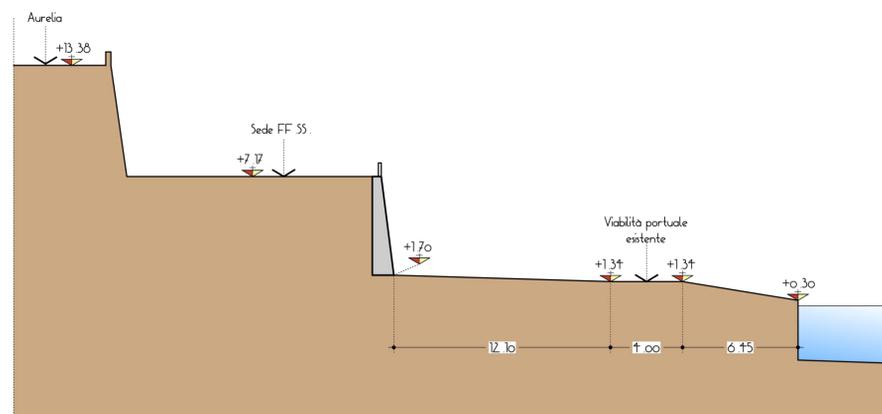


SEZIONE 3 - 3

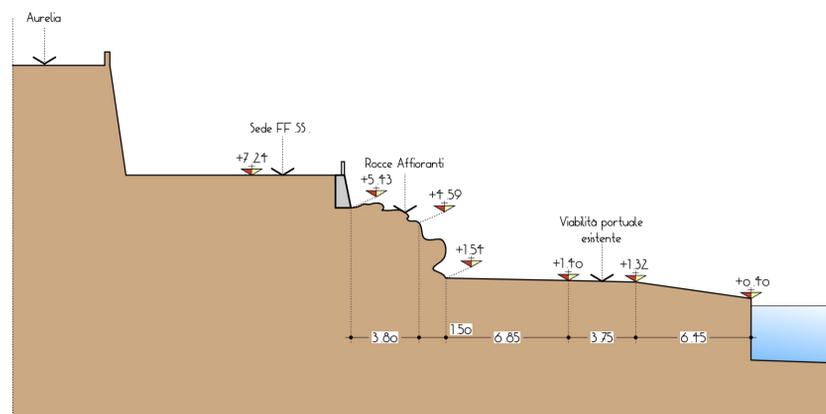


SEZIONE 4 - 4

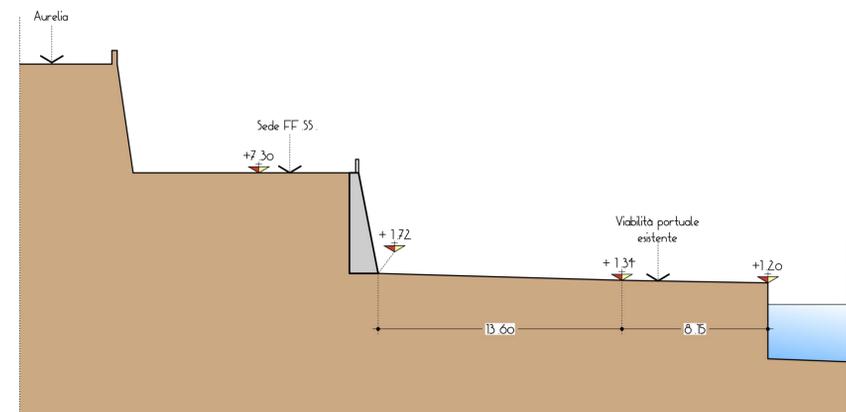


SEZIONE 5 - 5

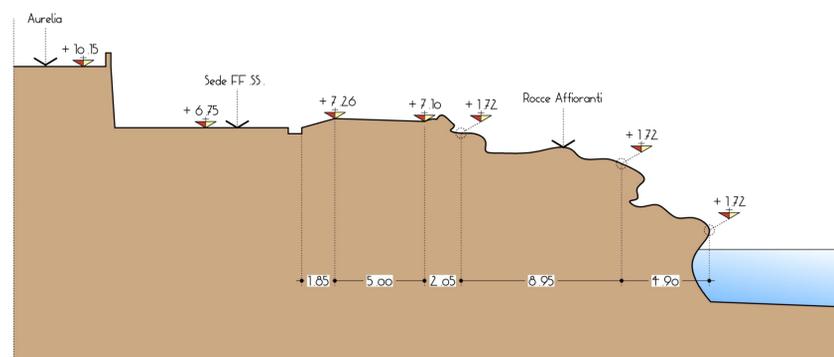


SEZIONE 6 - 6

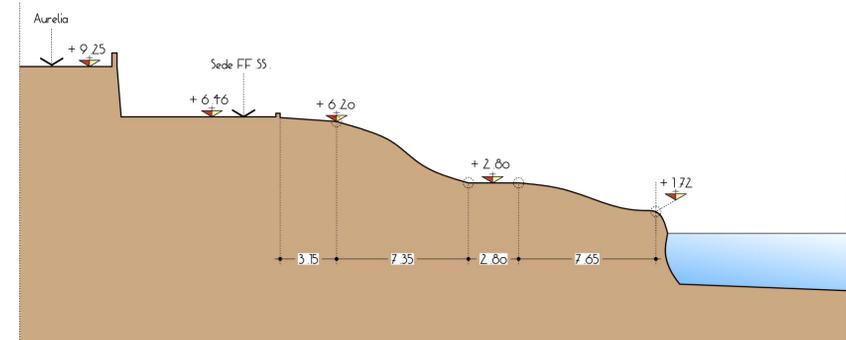


SEZIONE 7 - 7

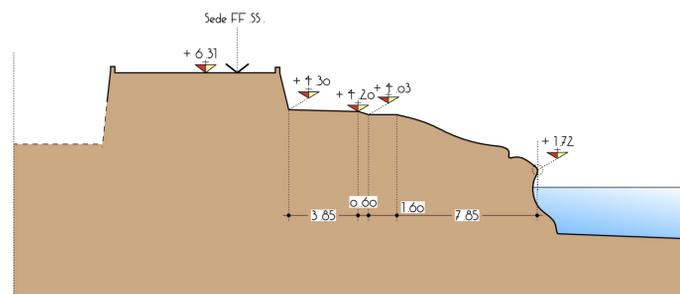

SEZIONE 8 - 8

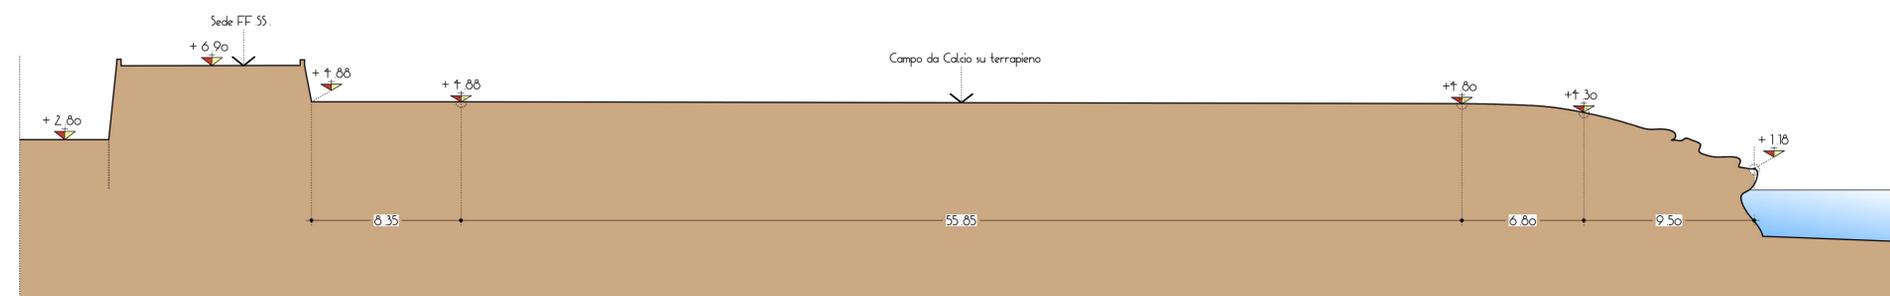

COMUNE DI BORDIGHERA
PROVINCIA DI IMPERIA

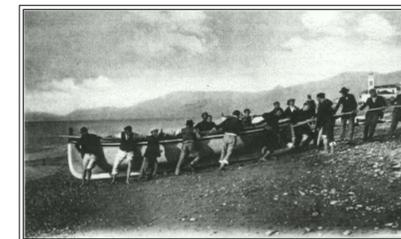

Soggetto proponente:

PORTO DI S. AMPEGLIO s.r.l.

**REALIZZAZIONE DI APPRODO TURISTICO
PER NAUTICA DA DIPORTO IN AMPLIAMENTO
DELL'ESISTENTE PORTO DI BORDIGHERA**

TAVOLA F1-b	EMISSIONE 1	RILIEVO PLANI-ALTIMETRICO Sezioni ambientate Scala: 1:200
-----------------------	----------------	---

OTTOBRE 2018

Coordinamento: Ing. Giovanni Rolando Via Roma, 119 - 18038 Sanremo Tel: 0184 532770 - fax 0184 532771 E-mail: studio.rolando@virgilio.it	Progetto opere a terra: Studio Albornò Architetti P.zza Eroi della Libertà, 26 - 18012 Bordighera Tel: 0184 266364 - fax 0184 268843 E-mail: studioalbornoo@tiscali.it	Progetto opere marittime: Ing. Stefano Puppo Studio associato Tema.Idro Via Roma, 119 - 18038 Sanremo Tel: 0184 507412 - fax 0184 59123 E-mail: tema.idro@virgilio.it
Collaboratori: Arch. Letizia C. elaborazione grafica Allgraph Sanremo		Collaboratori: Ing. Luca Tarantino Geom. Fabio Vedovato