


SEZIONE DI DETTAGLIO E MODELLO DI STUDIO PASSERELLA PEDONALE

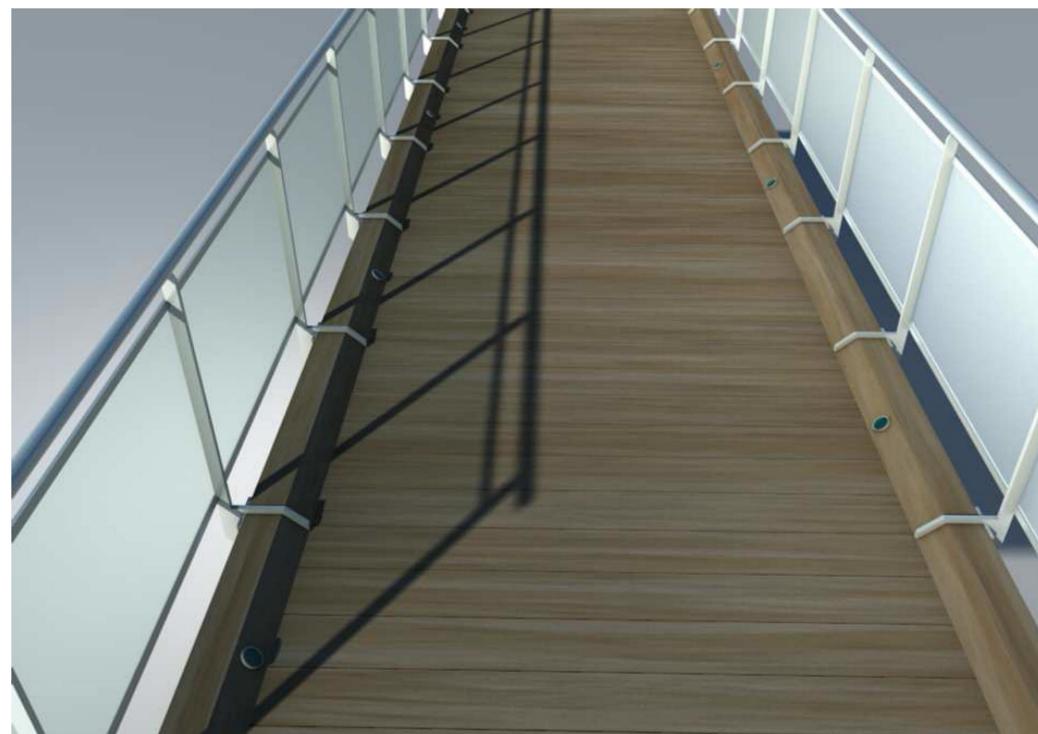

COMUNE DI BORDIGHERA
PROVINCIA DI IMPERIA



Soggetto proponente:

PORTO DI S. AMPEGLIO s.r.l.

REALIZZAZIONE DI APPRODO TURISTICO
PER NAUTICA DA DIPORTO IN AMPLIAMENTO
DELL'ESISTENTE PORTO DI BORDIGHERA

TAVOLA H12	EMISSIONE 1	PARTICOLARI Passerella pedonale	Scala: 1:10
----------------------	----------------	------------------------------------	-------------

OTTOBRE 2018

Coordinamento: Ing. Giovanni Rolando Via Roma, 119 - 18038 Sanremo Tel: 0184 532770 - fax 0184 532771 E-mail: studio.rolando@virgilio.it	Progetto opere a terra: Studio Albornò Architetti P.zza Eroi della Libertà, 26 - 18012 Bordighera Tel: 0184 266364 - fax 0184 268842 E-mail: studioalbornò@tiscali.it	Progetto opere marittime: INGENIERI Studio associato Tema.Idro Via Roma, 119 - 18038 Sanremo Tel: 0184 507412 - fax 0184 59123 E-mail: tema.idro@virgilio.it
---	--	---

Collaboratori: Arch. Letizia C.
elaborazione grafica Allgraph Sanremo

Collaboratori: Ing. Luca Taramino
Geom. Fabio Vedovato