


PLANIMETRIA DI STATO ATTUALE  
scala 1:1.000

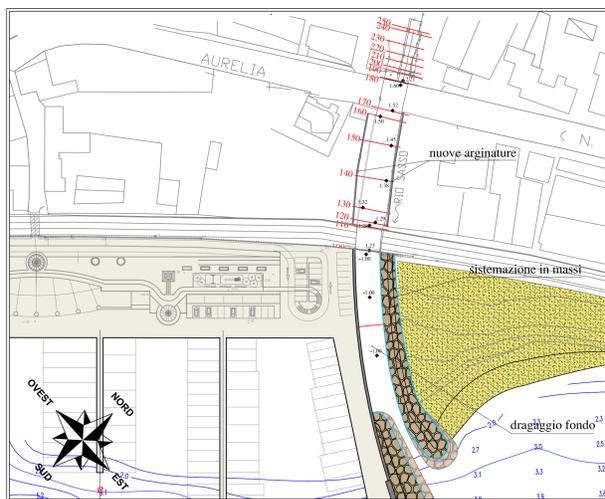

PLANIMETRIA DI PROGETTO  
scala 1:1.000

LEGENDA	
150 —	sezioni di calcolo
◆ 1.45	quote di progetto
+ 3.13	rilevio

**COMUNE DI BORDIGHERA**  
PROVINCIA DI IMPERIA



Soggetto proponente:

**PORTO DI S. AMPEGLIO s.r.l.**

**REALIZZAZIONE DI APPRODO TURISTICO PER NAUTICA  
DA DIPORTO IN AMPLIAMENTO DELL'ESISTENTE  
PORTO DI BORDIGHERA**

TAVOLA  
M25

EMISSIONE  
1

SISTEMAZIONE RIO SASSO

SCALA 1:1000

OTTOBRE 2018

Coordinamento:

Ing. Giovanni Rolando  
Via Roma, 137 - 18038 Sanremo  
Tel: 0184 532770 - fax 0184 532771  
E-mail: studio.rolando@virgilio.it

Progetto opere a terra:

Studio Albornò Architetti  
P.zza Eina degli I.lliardi, 20 - 10122 Montebelluna  
Tel: 0184 266364 - fax 0184 268843  
E-mail: studioalbornò@tin.it

Progetto opere marittime:



Ing. Stefano Pappo  
Studio associato Tema Idro  
Via Roma, 116 - 18038 Sanremo  
Tel: 0184 501412 - fax 0184 501253  
E-mail: tema.idro@virgilio.it

Collaboratori: Arch. Letizia C.  
collaborazione grafica: Allarghè Sanremo

Collaboratori: Ing. Luca Tarantino  
Genova, Felice Vedroato