

Legenda

- Layout ampliamento
- Tratte ferroviarie
- Viabilità principale
- Edificato
- Manufatto edilizio
- Rete viaria
- Vincoli DM 24/4/1985
- Bellezze Singole (artt. 136-157 D.Lgs 42/04)
- Vincoli Architettonici Puntuali

PORTO SANT'AMPEGLIO



REALIZZAZIONE DI UN APPRODO
TURISTICO PER NAUTICA DA
DIPORTO IN AMPLIAMENTO DEL
PORTO DI BORDIGHERA

Valutazione di impatto ambientale

Tav. PDB-0009-SIA-T-00
VINCOLI PAESAGGISTICI

Rev.0

29 ottobre 2018

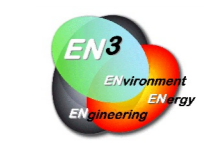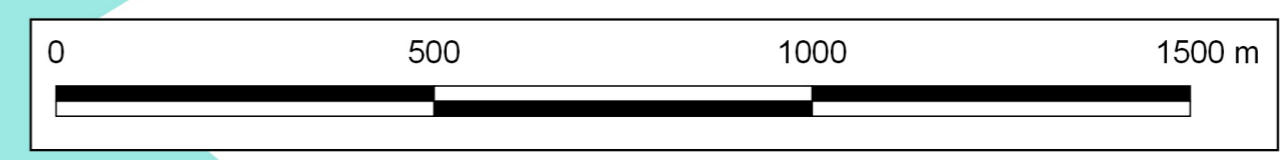

A09
scala 1:10000