


1 2 3 4 5 6 7 8 9 10 11 12

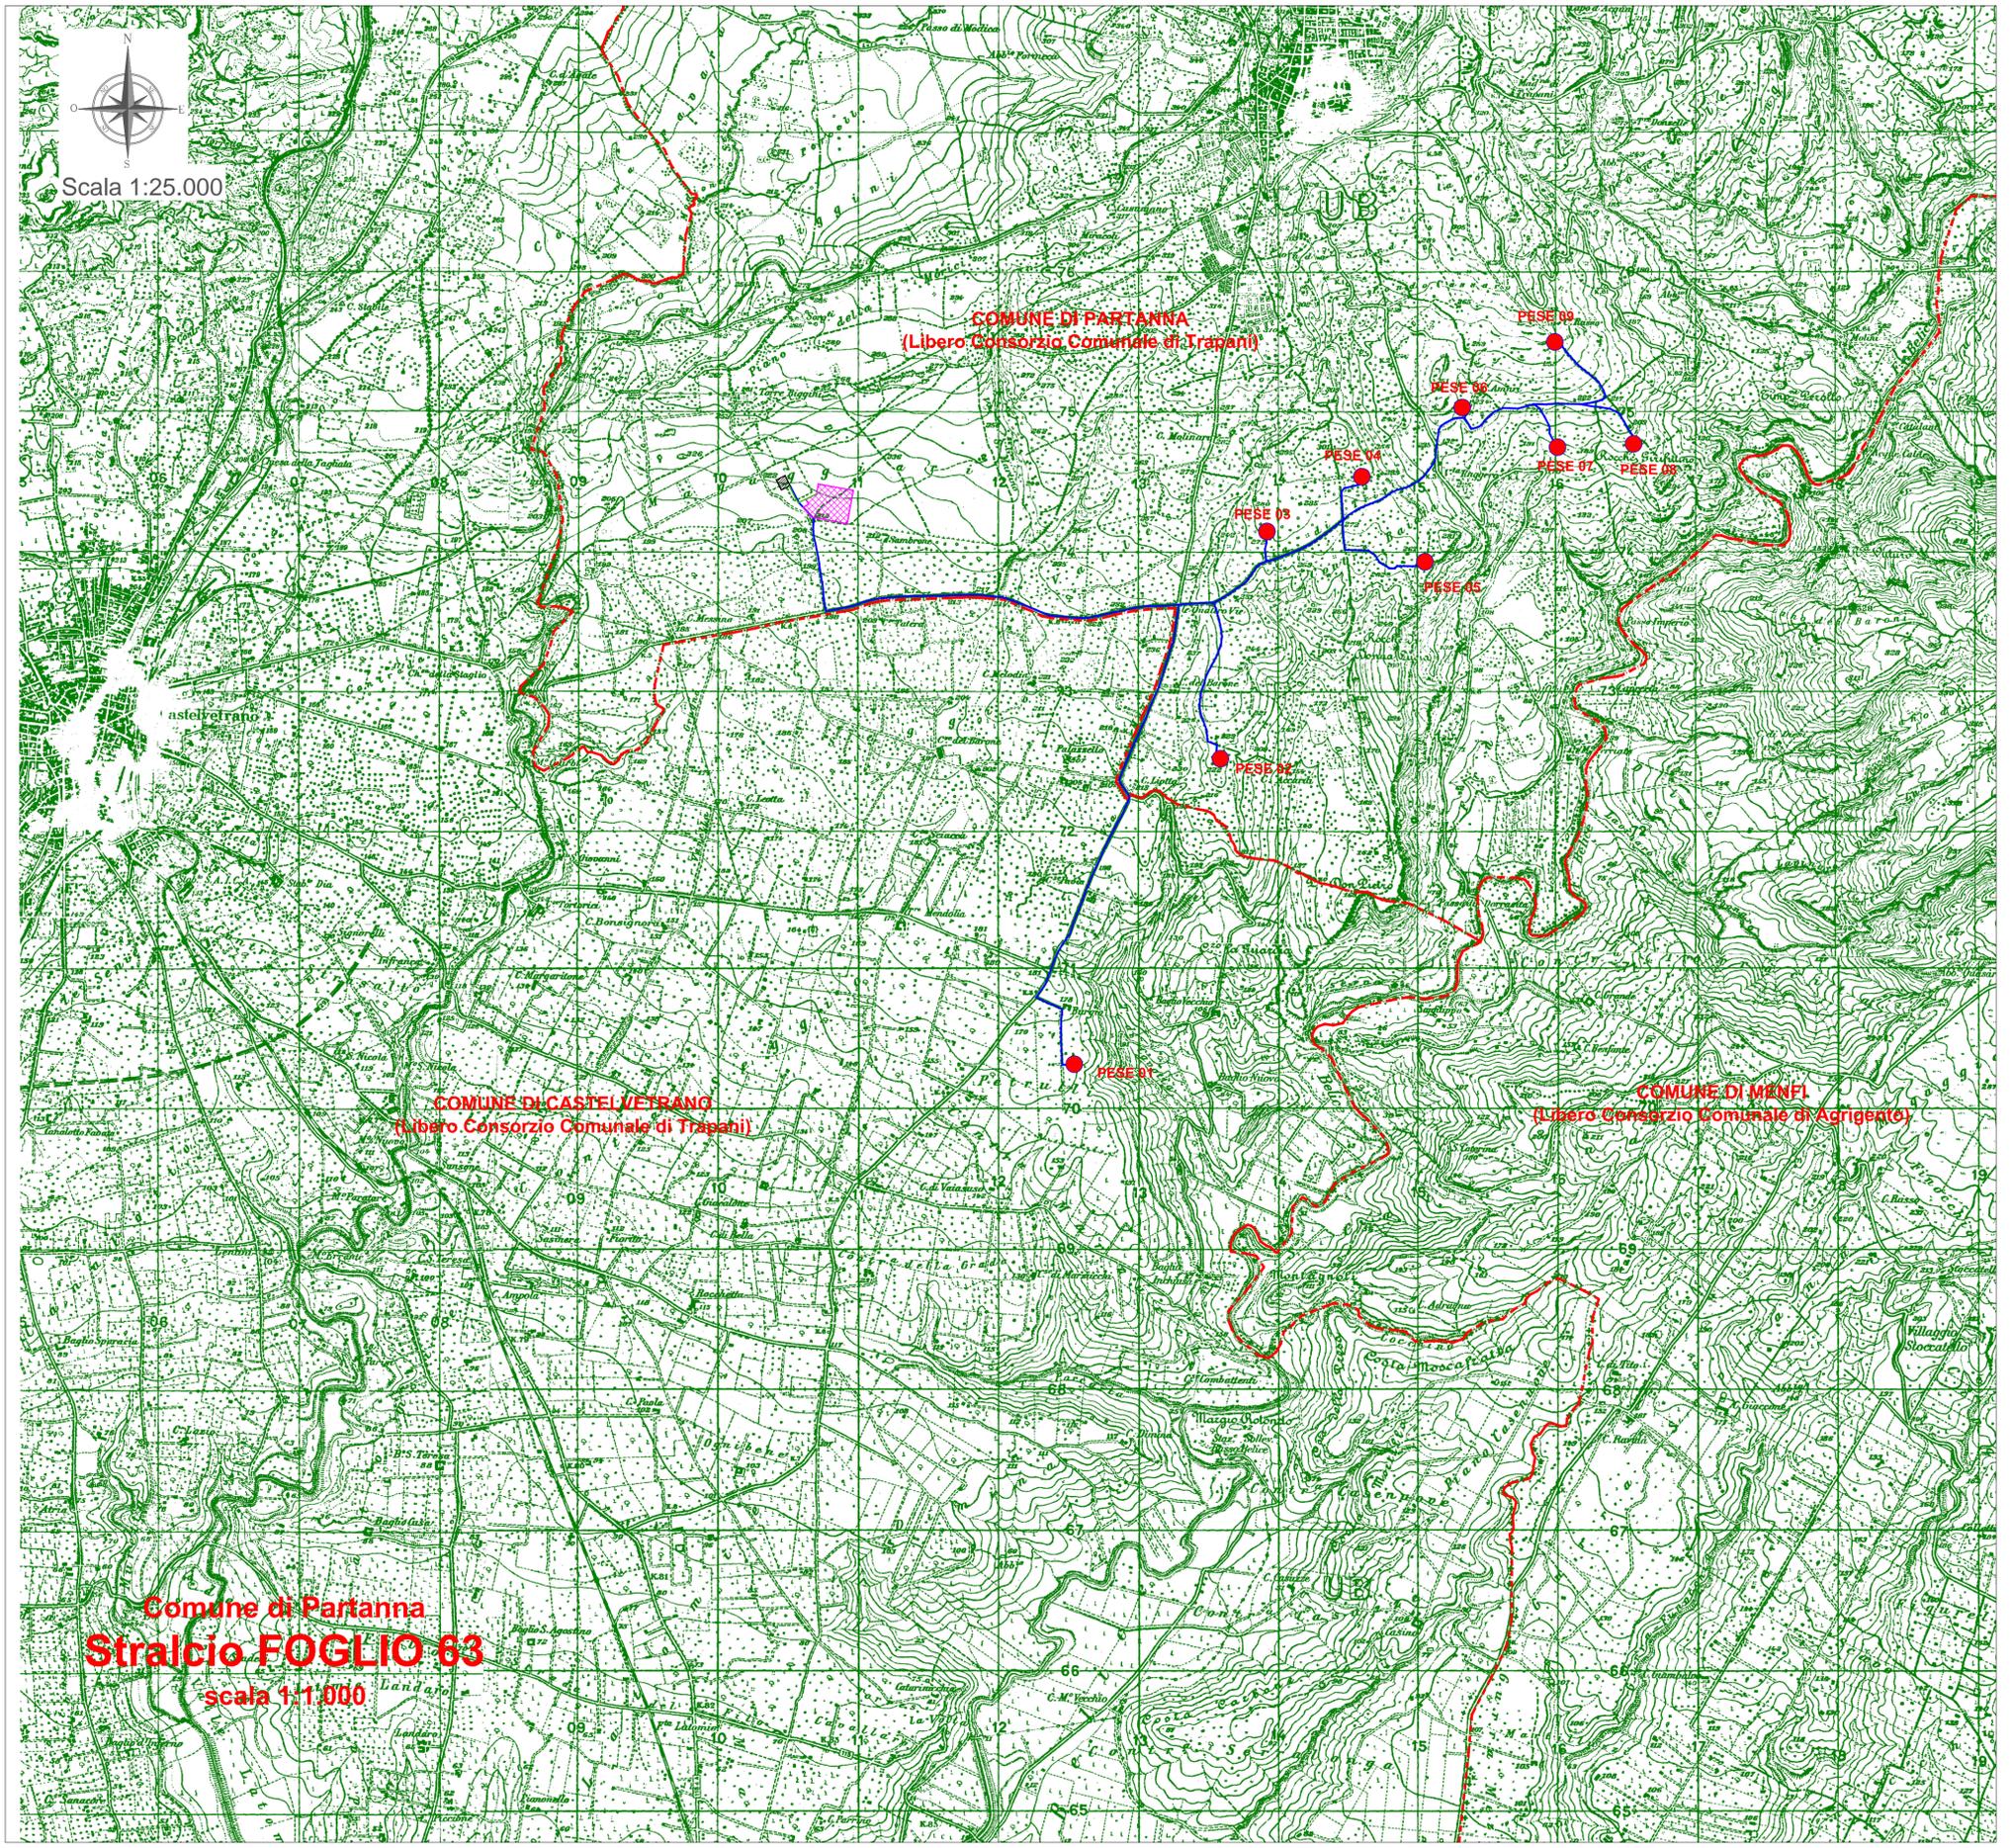

LEGENDA SIMBOLI:

- AEROGENERATORE PESE
- CAVIDOTTO MT (30 kV) IN PROGETTO
- COLLEGAMENTO AT ECRI/TERNA
- - - CONFINE COMUNALE
- SOTTOSTAZIONE TERNA "PARTANNA" (esistente)
- CABINA DI TRASFORMAZIONE 30/150 KV ECRI (da realizzare)

RIFERIMENTI CARTOGRAFICI:

- 257 II S.E. 1969
- 257 II S.O. 1969
- 265 I N.E. 1970
- 265 I N.O. 1970

Comune di Partanna



REGIONE SICILIANA



Comune di Castelvetrano





COMMITTENTE:
e-on E.ON CLIMATE & RENEWABLES ITALIA S.R.L.
via A. Vespucci, 2 - 20124 Milano
P.IVA/C.F. 06400370969
pec: e.onclimate renewablesitaliasrl@legalmail.it

Titolo del Progetto: **PARCO EOLICO SELINUS**

Documento: PROGETTO DEFINITIVO		N° Documento: PESE-P-0100	
ID PROGETTO: PESE	DISCIPLINA: P	TIPOLOGIA: D	FORMATO: A1
TITOLO: Corografia generale			
FOGLIO:	SCALA: 1:25.000	FILE: PESE-P-0100_00.dwg	

Il Progettista:

dott. Ing. Riccardo Cangelosi



Rev.	Data Revisione	Descrizione Revisione	Redatto	Controllato	Approvato
00	10/09/2018	PRIMA EMISSIONE	Cangelosi	Cangelosi	ECRI

1 2 3 4 5 6 7 8 9 10 11 12