

Comune
di Partanna



REGIONE
SICILIANA



Comune
di Castelvetro



COMMITTENTE:



E.ON CLIMATE & RENEWABLES ITALIA S.R.L.
via A. Vespucci, 2 - 20124 Milano
P.IVA/C.F. 06400370968
pec: e.onclimateerenewablesitaliasrl@legalmail.it

Titolo del Progetto:

PARCO EOLICO SELINUS

Documento:

PROGETTO DEFINITIVO

N° Documento:

PESE-P-0110

ID PROGETTO:	PESE	DISCIPLINA:	P	TIPOLOGIA:	D	FORMATO:	A3
--------------	-------------	-------------	----------	------------	----------	----------	-----------

TITOLO:

Viabilità di interna e di accesso al parco su carta CTR/Catastale


FOGLIO:		SCALA:	1:10.000/1:500	FILE:	PESE-P-0110_00.dwg
---------	--	--------	----------------	-------	---------------------------

Il Progettista:

dott. ing. Riccardo Cangelosi



Rev:	Data Revisione	Descrizione Revisione	Redatto	Controllato	Approvato
00	10/09/2018	PRIMA EMISSIONE	Cangelosi	Cangelosi	ECRI

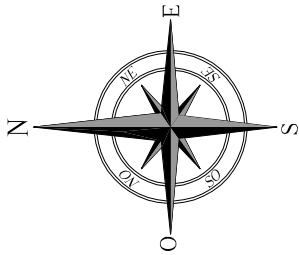


INTERVENTI DI ADEGUAMENTO VIABILITA' DI ACCESSO AL PARCO SU C.T.R. / CATASTALE

OBSERVATION 19


SVINCOLO PARTANNA
STRADA PROVINCIALE 13 DI ZANGARA
DAL Km 06,220 AL Km 06,270
STRADA STATALE 115 SUD OCCIDENTALE SICULA (tratto Mazara del Vallo-Agrigento)
DAL Km 79,700 AL Km 80,000
N 37.639822 E 12.854697


LEGENDA	
	VIABILITA' ESISTENTE
	ALLARGAMENTO STRADALE IN MISTO GRANULOMETRICO NATURALE
	SEGNALETICA VERTICALE
	PALO PUBBLICA ILLUMINAZIONE
	ALBERO

Corografia - Scala 1:10.000

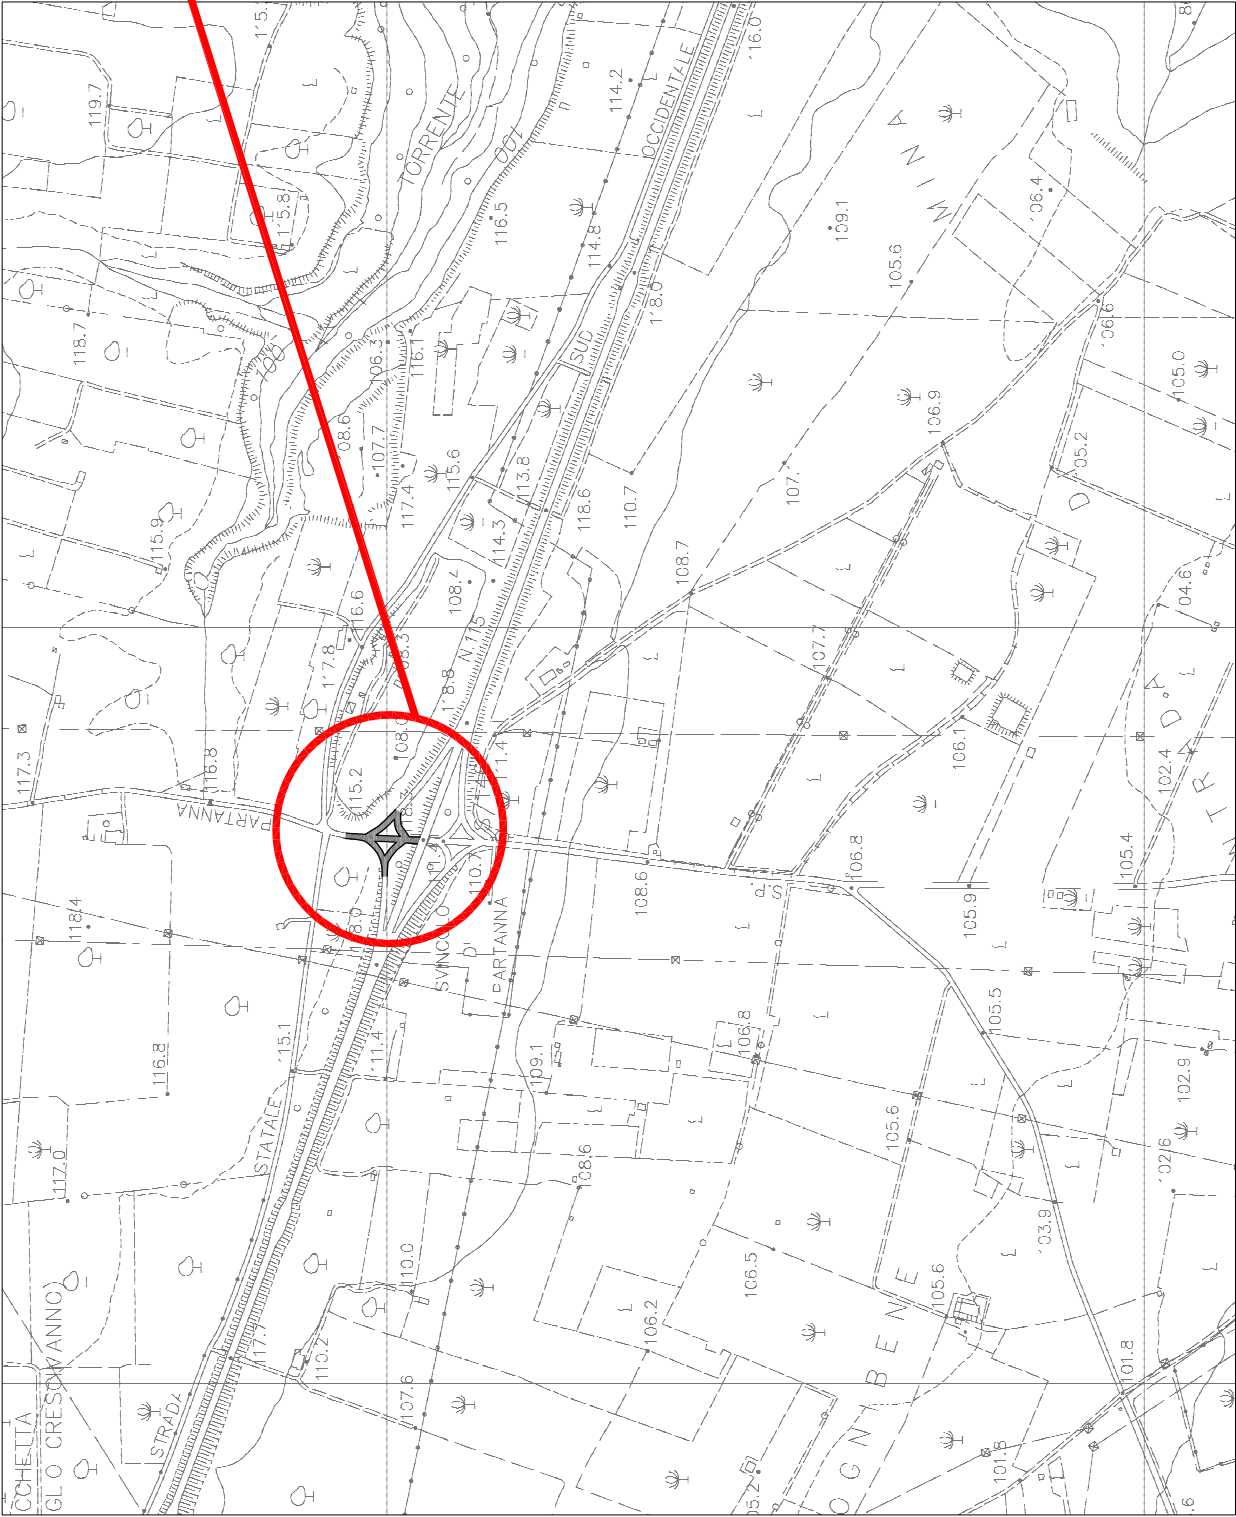

Planimetria catastale - Scala 1:500

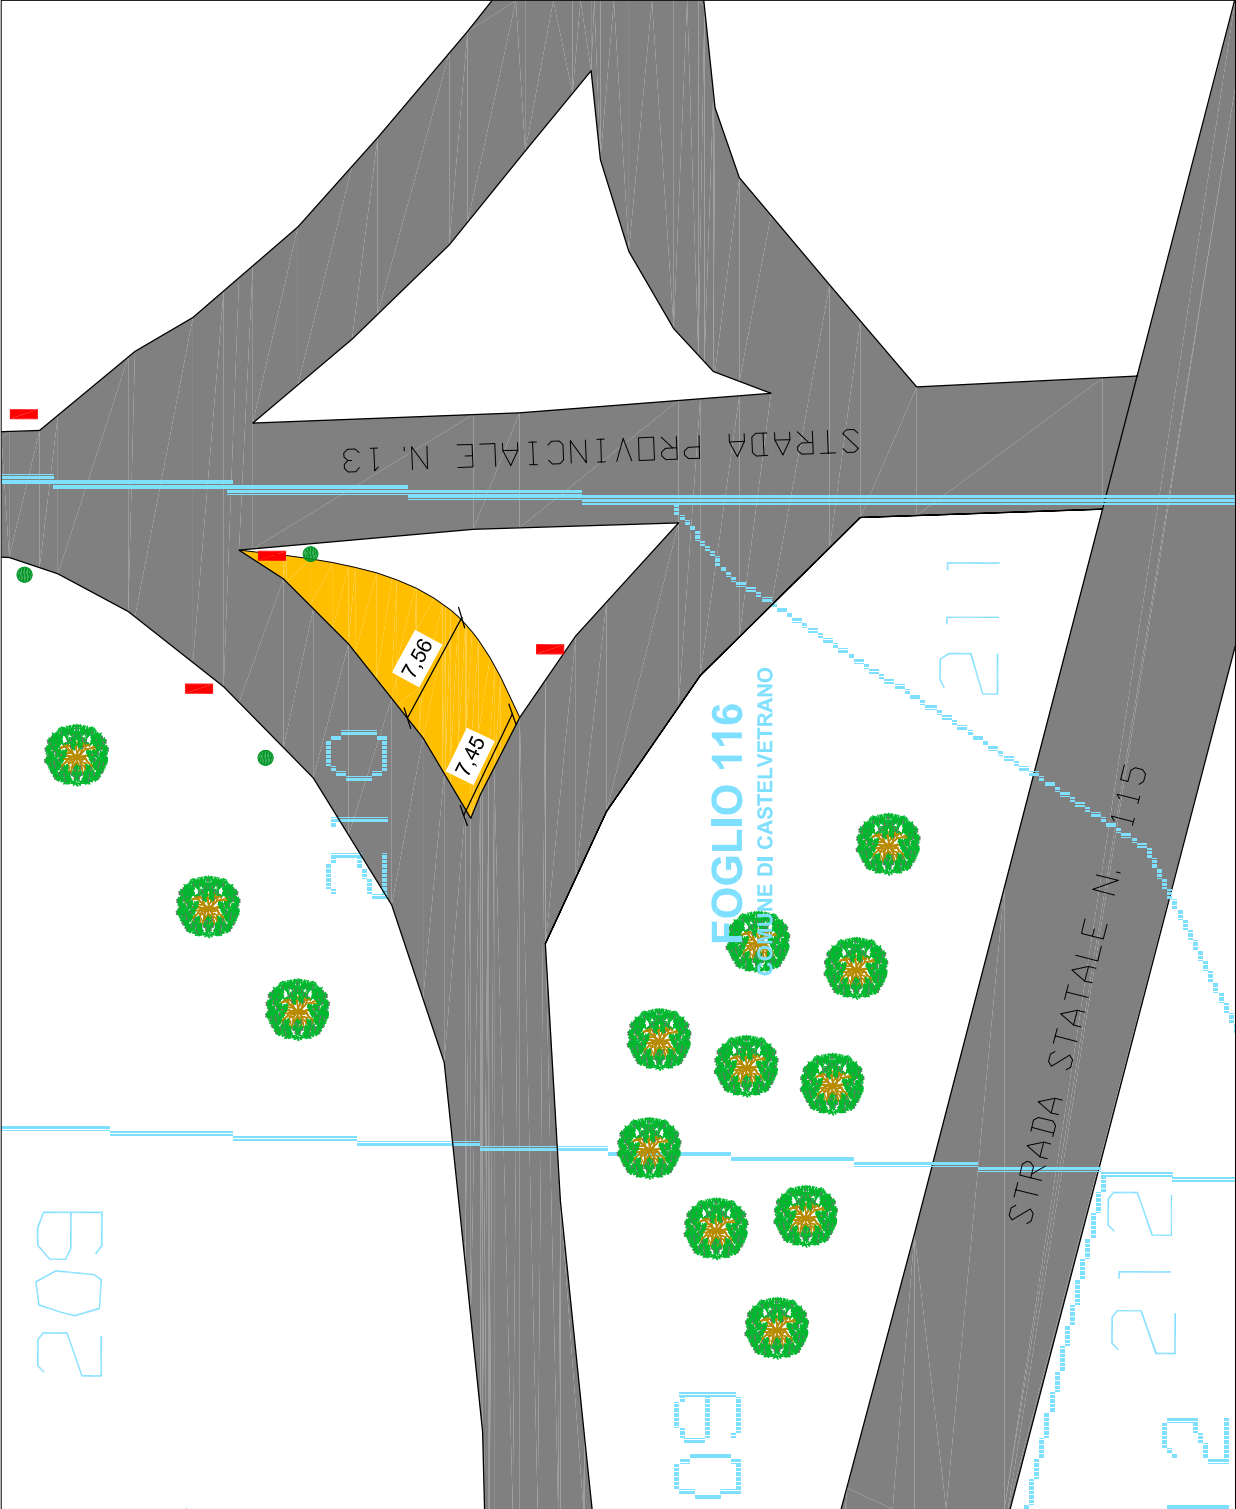

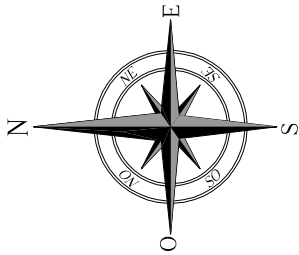

INTERVENTI DI ADEGUAMENTO VIABILITA' INTERNA AL PARCO SU C.T.R. / CATASTALE

OBSERVATION 24


INCROCIO STRADA COMUNALE 82 DI PARTANNA
STRADA COMUNALE 96 DI PARTANNA
N 37.694805 E 12.894745

LEGENDA


VIABILITA' ESISTENTE


ALLARGAMENTO STRADALE
IN MISTO GRANULOMETRICO
NATURALE

Corografia - Scala 1:10.000

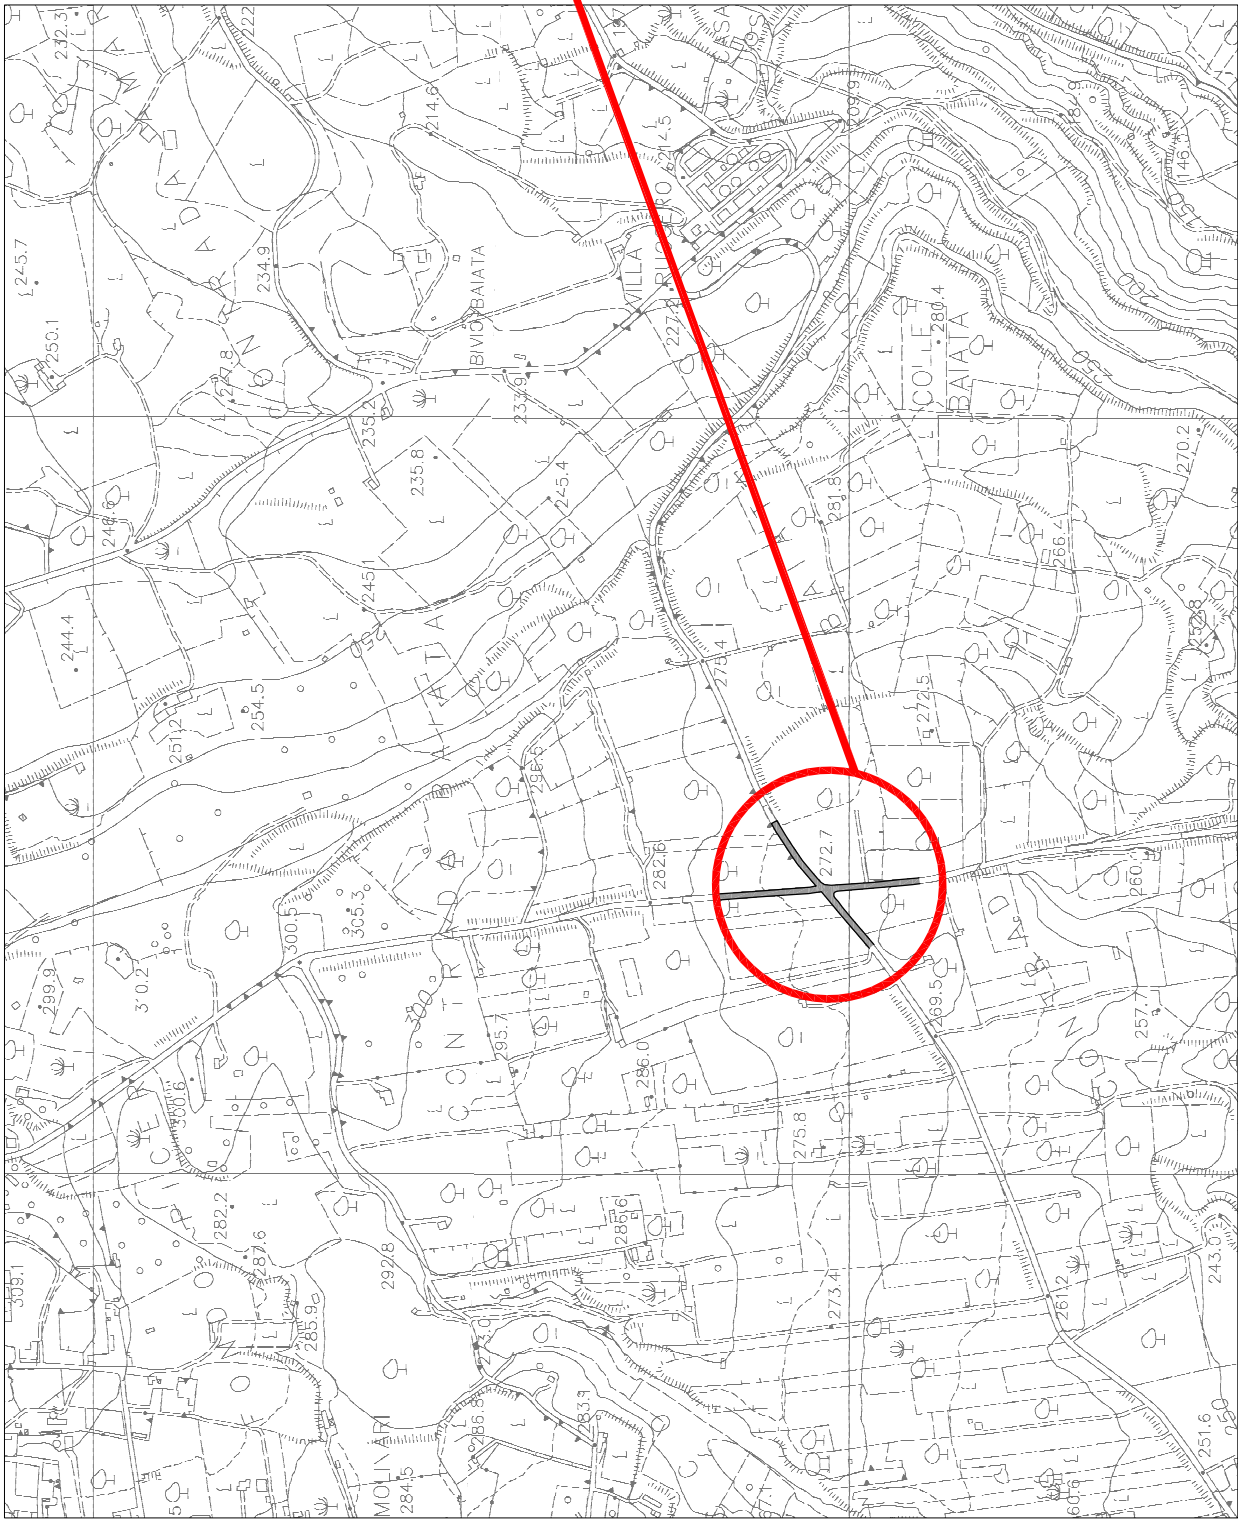

Planimetria catastale - Scala 1:500

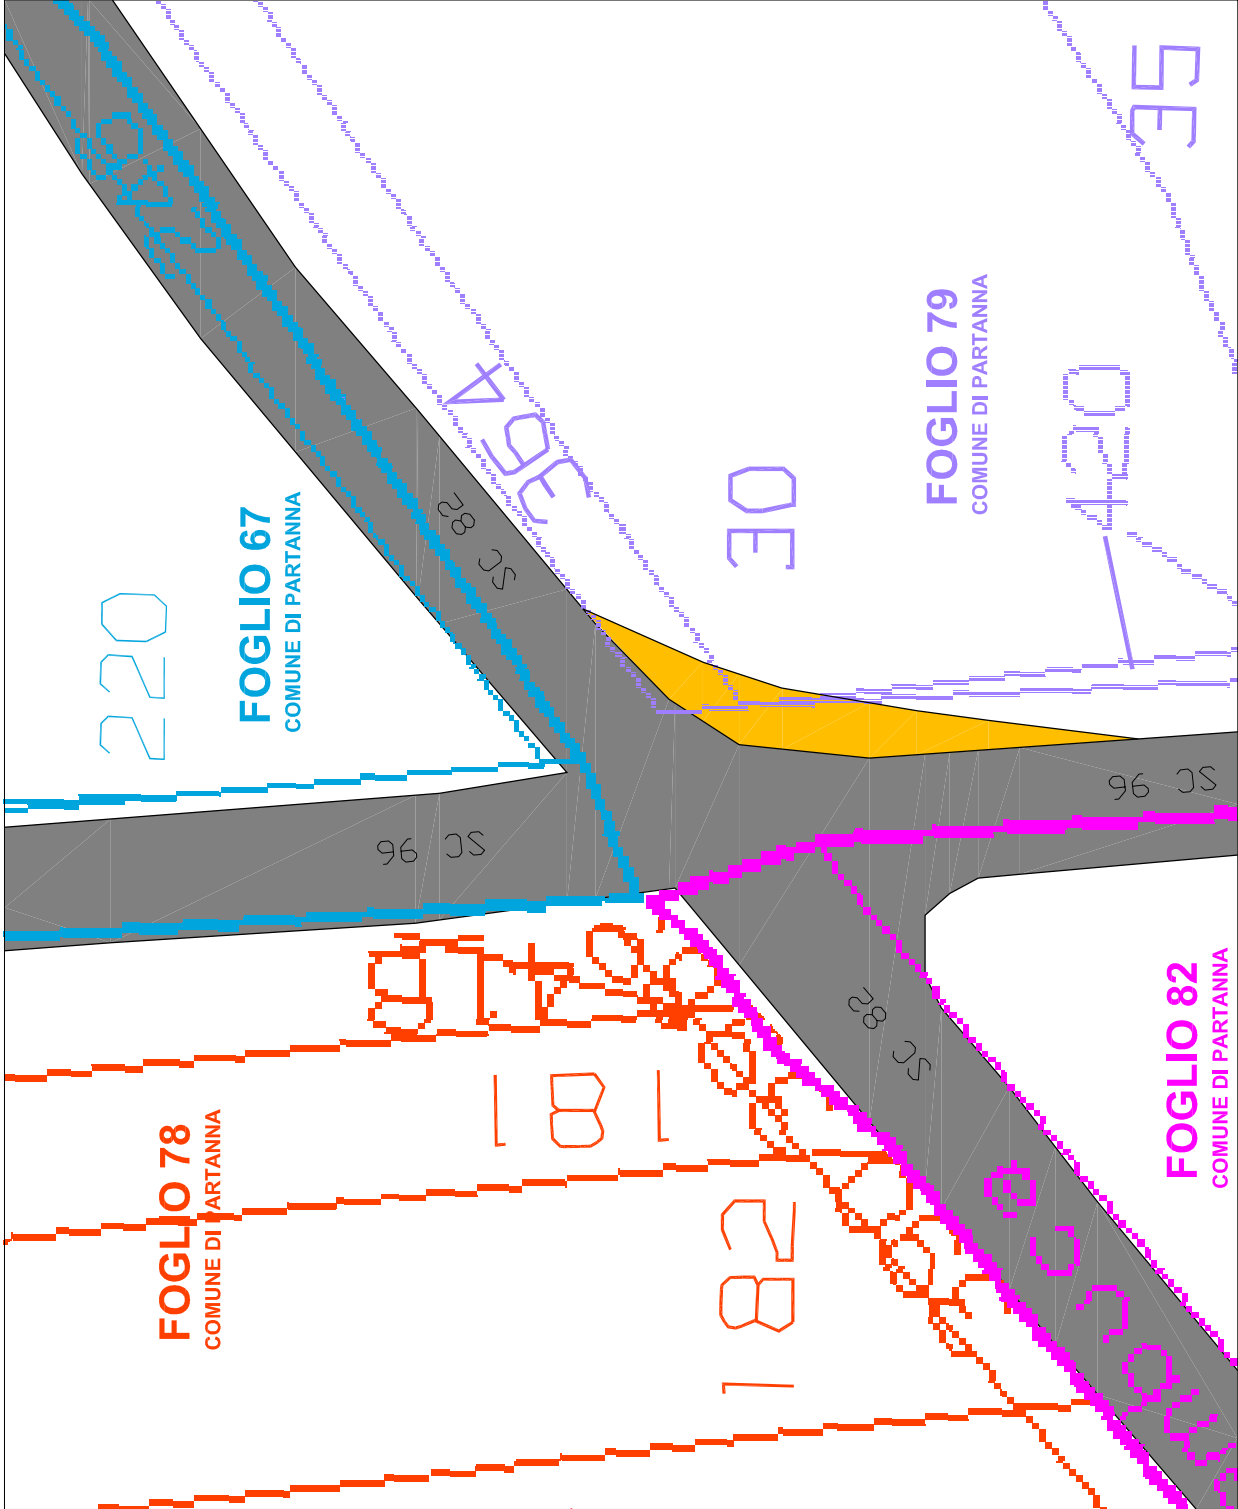

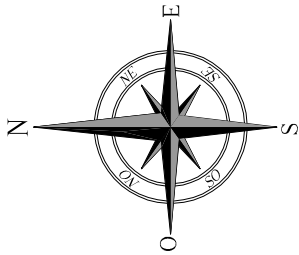


INTERVENTI DI ADEGUAMENTO VIABILITA' INTERNA AL PARCO SU C.T.R. / CATASTALE

OBSERVATION 29


STRADA COMUNALE 102 DI PARTANNA
N 37.680394 E 12.884138


LEGENDA	
	VIABILITA' ESISTENTE
	ALLARGAMENTO STRADALE IN MISTO GRANULOMETRICO NATURALE
	CUNETTA
	SCARPATA 1/1
	MURO IN CLS DA DEMOUIRE
	MURO IN CLS

Corografia - Scala 1:10.000

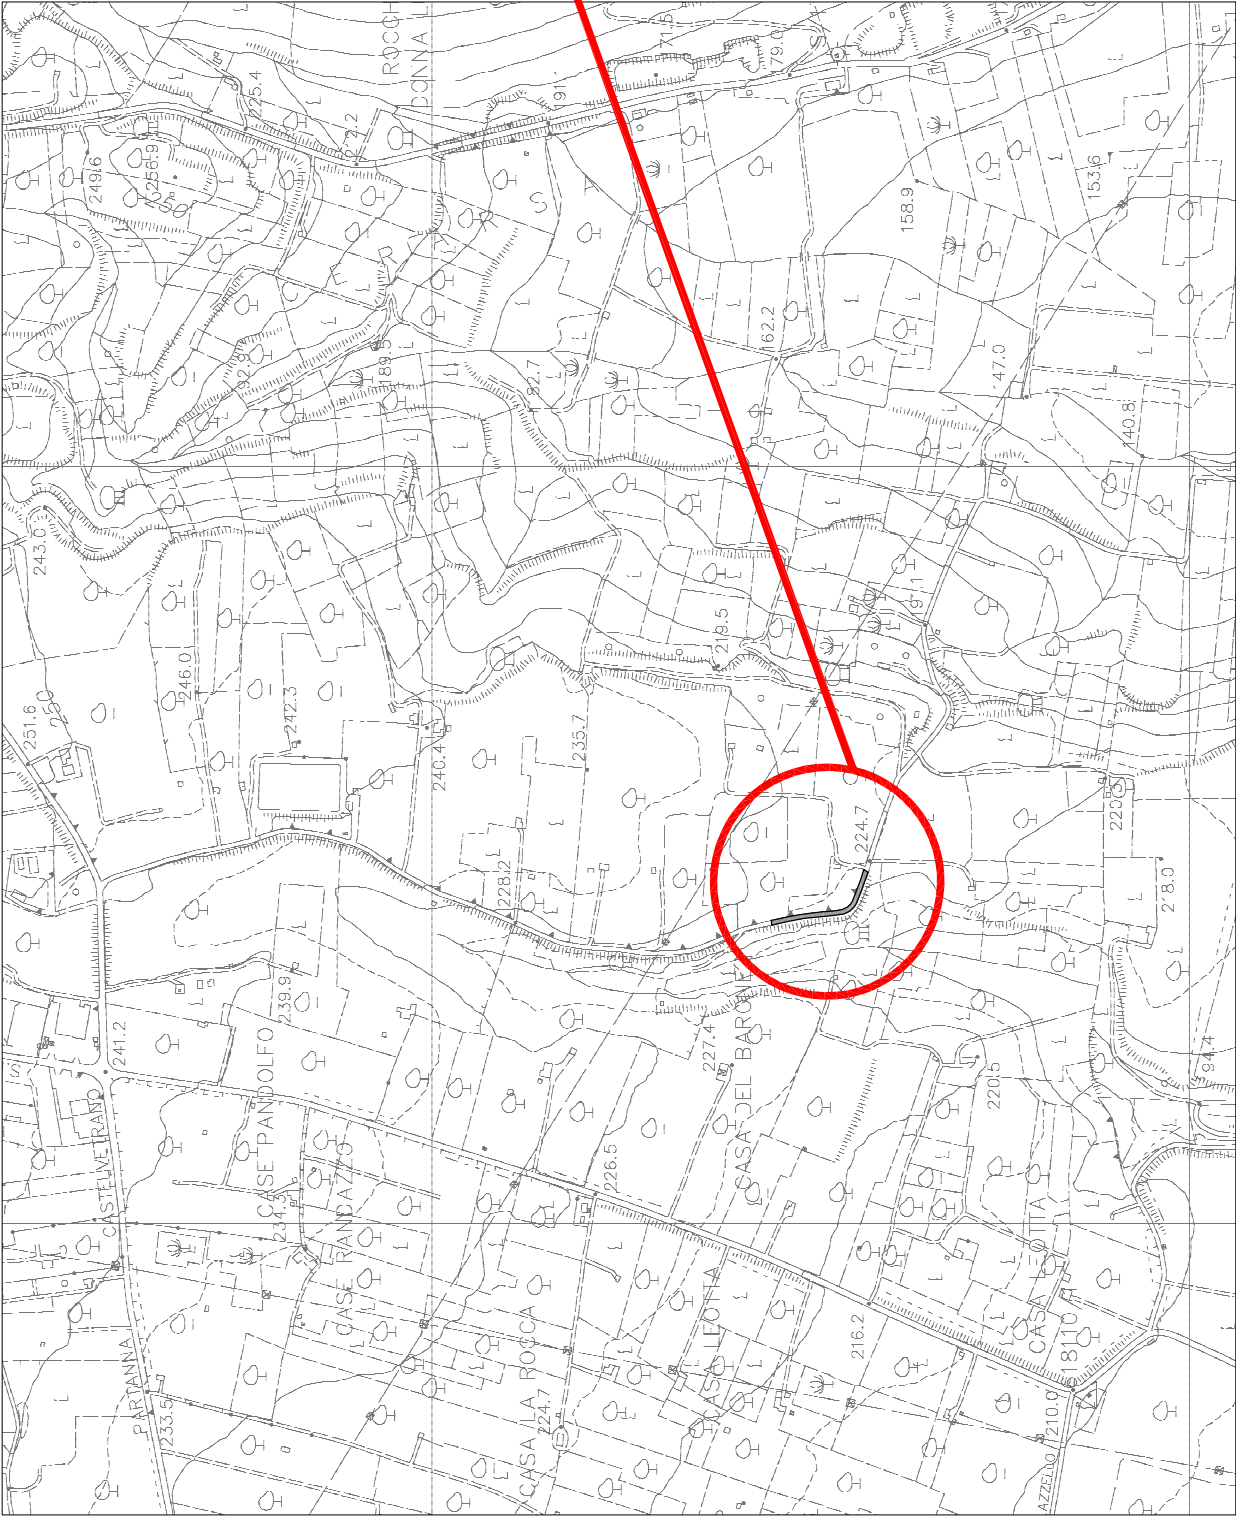

Planimetria catastale - Scala 1:500

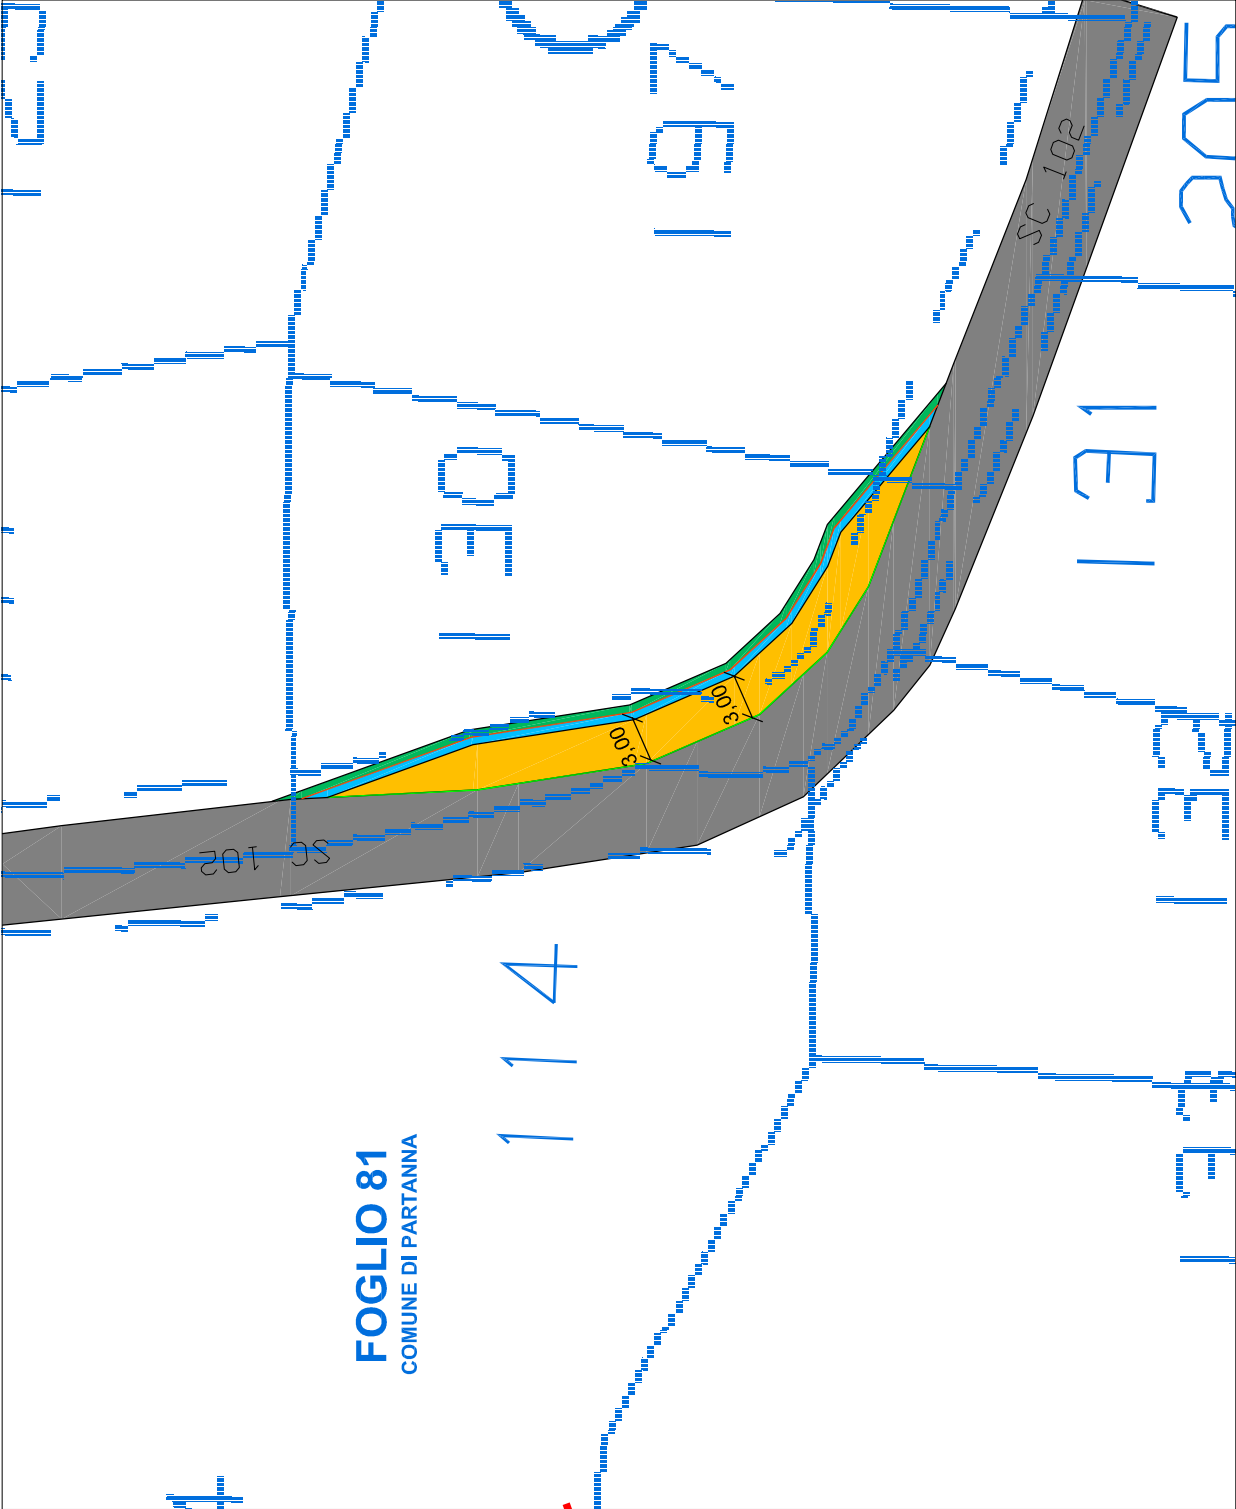

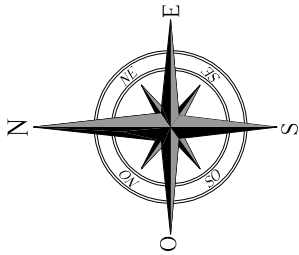


INTERVENTI DI ADEGUAMENTO VIABILITA'
INTERNA AL PARCO SU C.T.R. / CATASTALE

OBSERVATION 36

INCROCIO STRADA COMUNALE 73 DI PARTANNA
STRADA COMUNALE 82 DI PARTANNA
N 37.702106 E 12.917159

LEGENDA	
	VIABILITA' ESISTENTE
	ALLARGAMENTO STRADALE IN MISTO GRANULOMETRICO NATURALE
	CUNETTA
	SCARPATA 1/1
	MURO IN CLS DA DEMOLIRE
	MURO IN CLS

Corografia - Scala 1:10.000

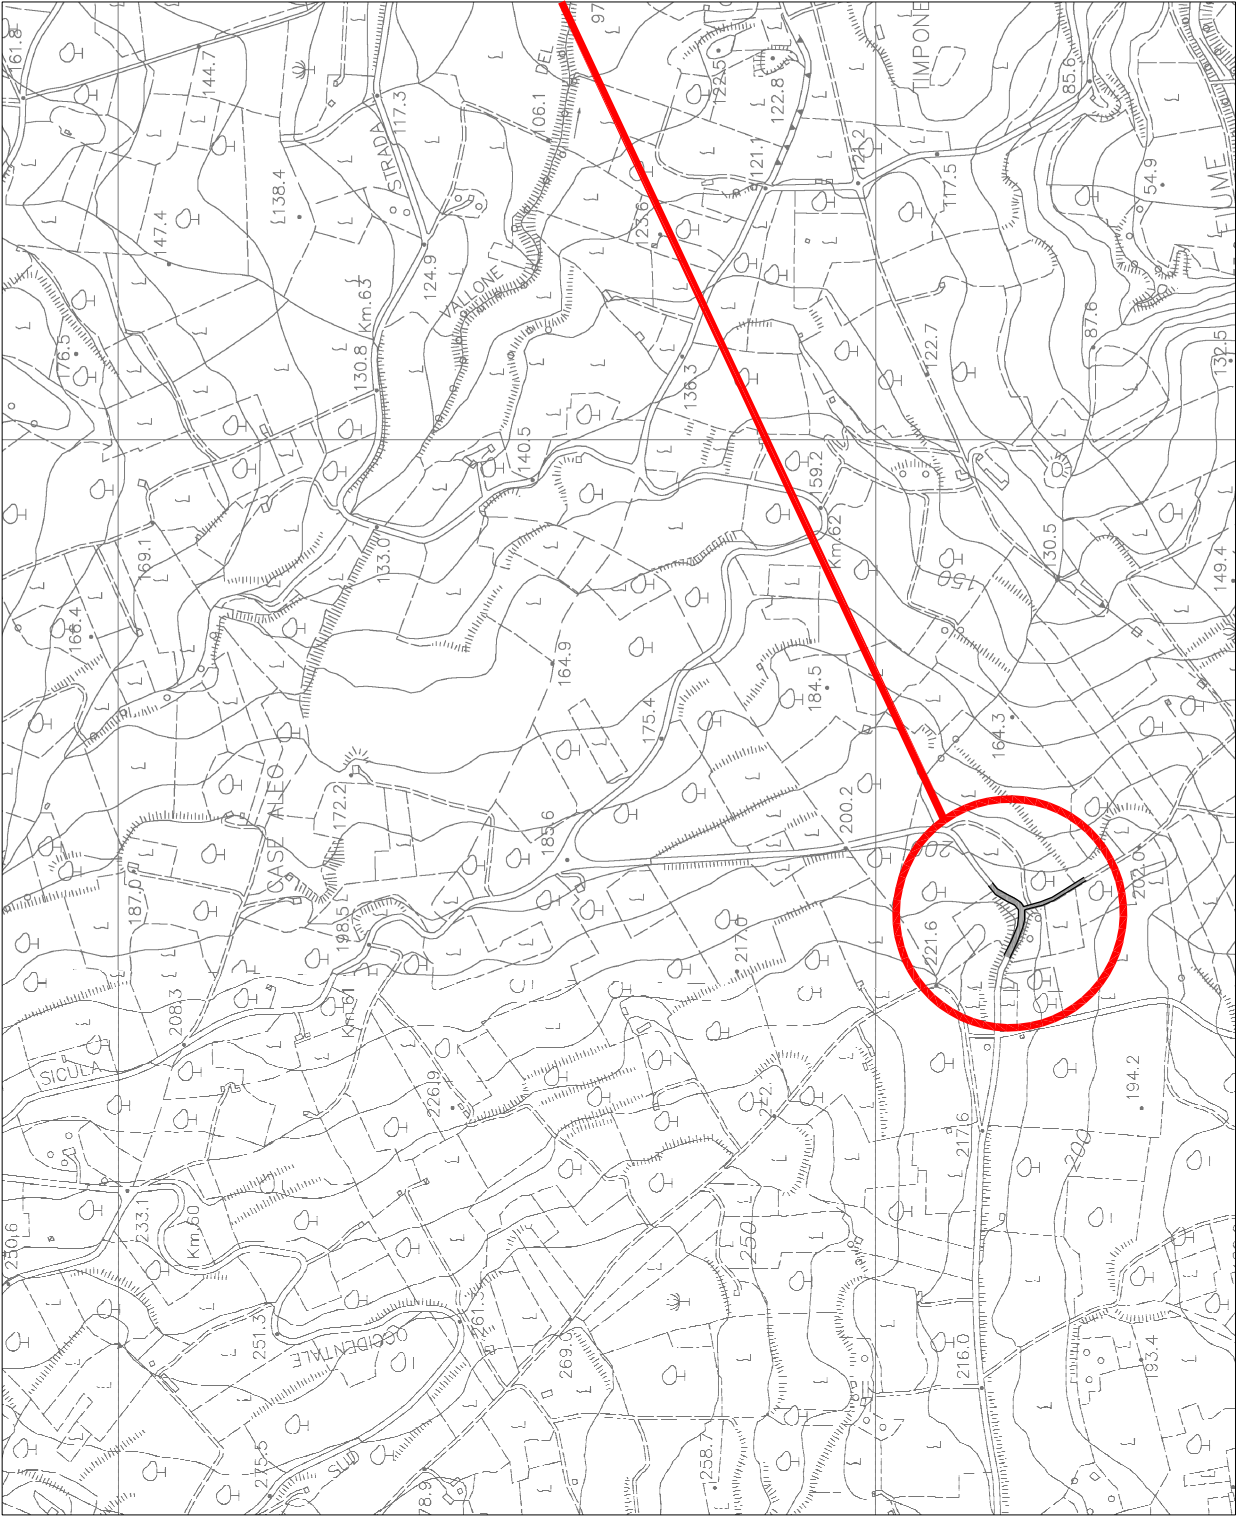

Planimetria catastale - Scala 1:500

