PLANIMETRIA DI DETTAGLIO DELLE OPERE
PESE 01

Centro Torre:
Coordinate U.T.M. (WGS84)
LAT. 37° 39' 34"- LONG. 12° 52' 26"

Scala 1:1.000

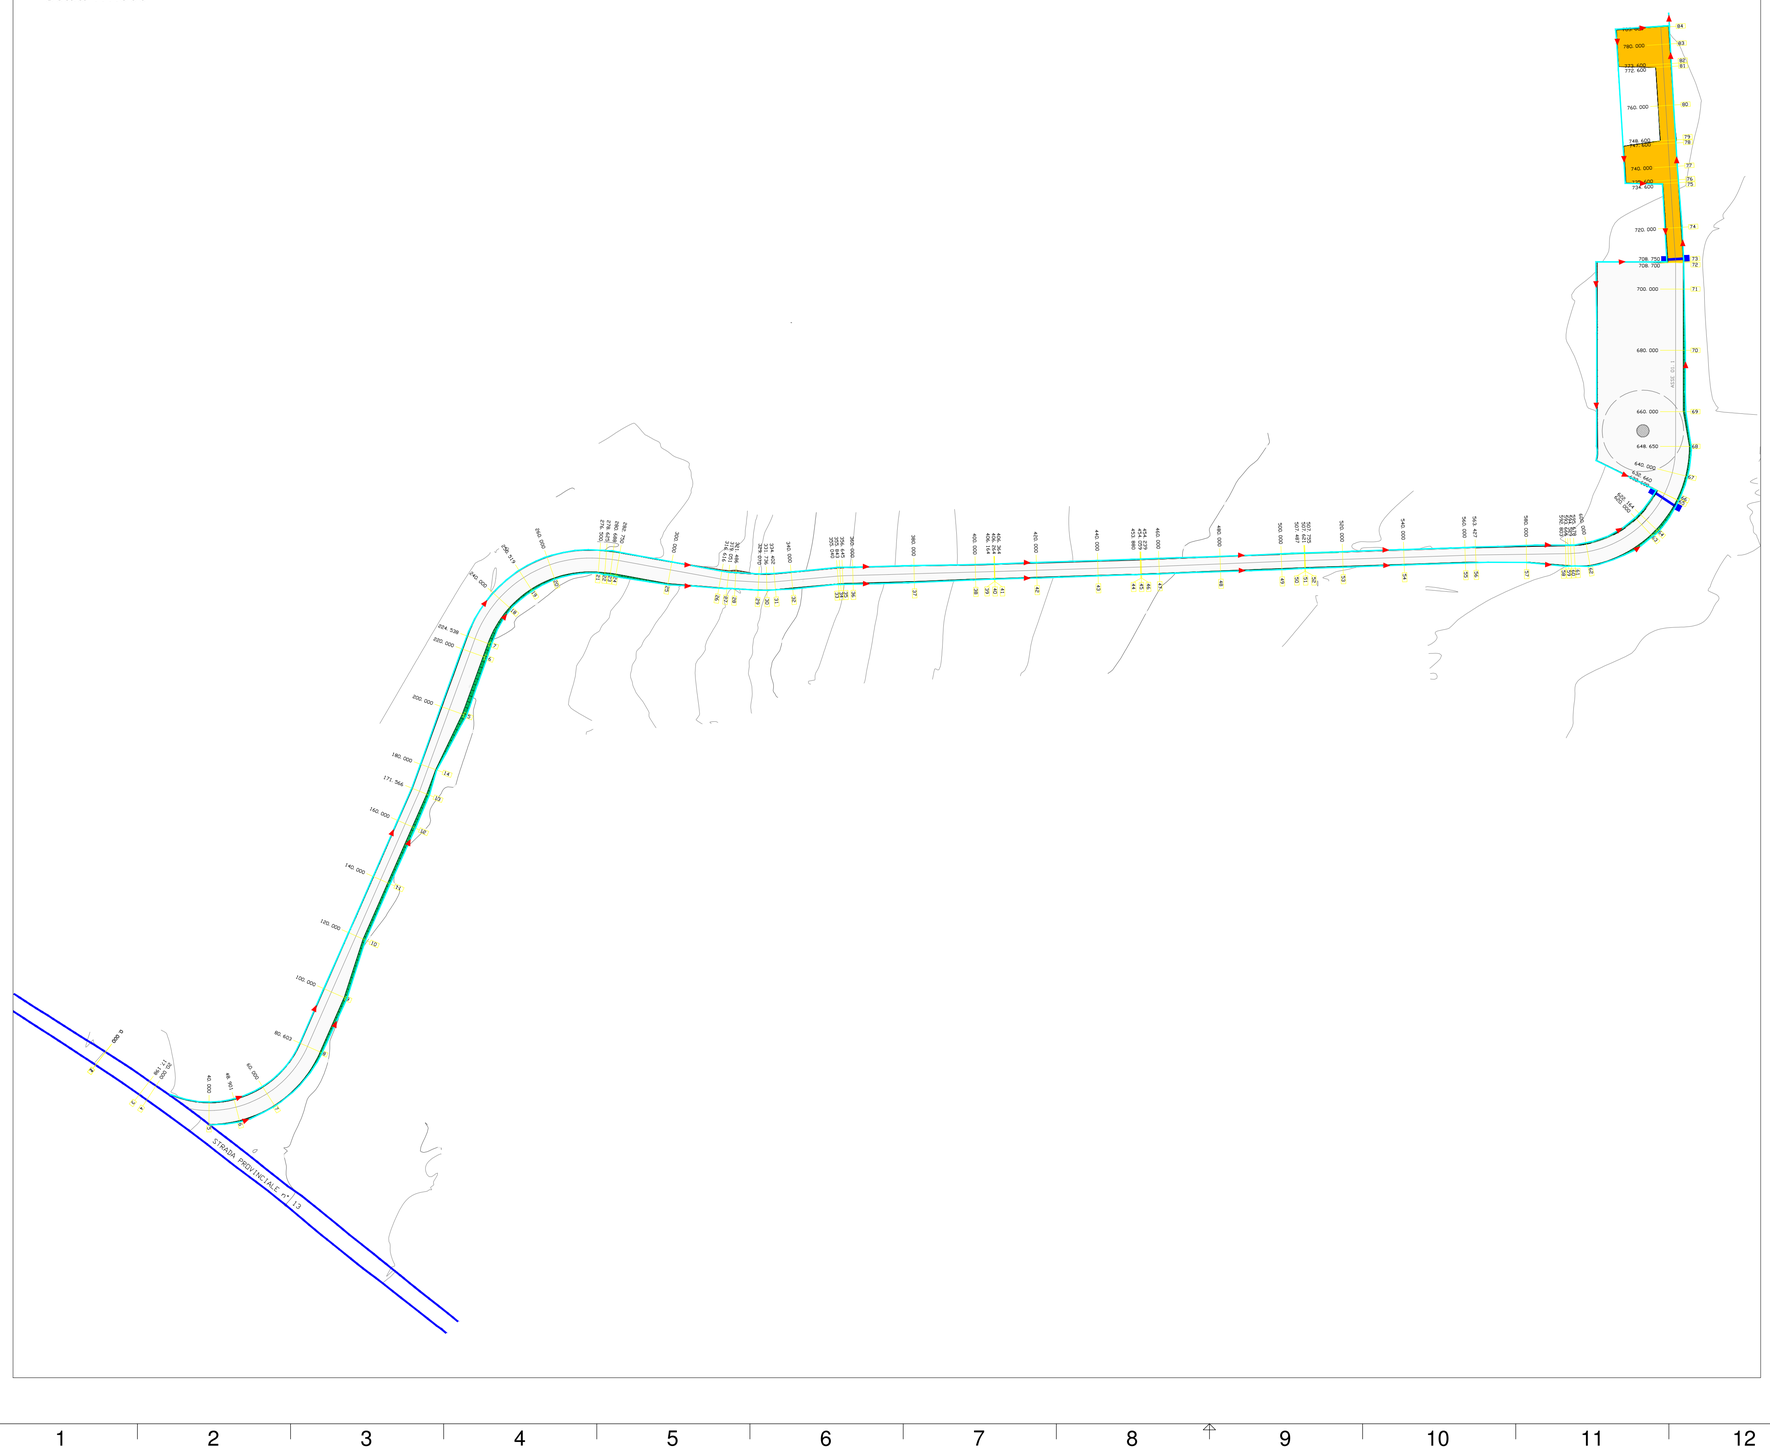

LEGENDA SIMBOLI:

- AEROGENERATORE PESE
- STRADA E PIAZZOLA DI MANUTENZIONE IN MISTO GRANULOMETRICO NATURALE IN PROGETTO
- STRADA E PIAZZOLA DI MONTAGGIO TEMPORANEA IN PROGETTO
- RILEVATO
- TRINCEA
- CUNETTA
- TOMBINO DI ADDUZIONE ACQUA PLUVIALE
- VIABILITA' ESISTENTE

QUADRO D'UNIONE PESE

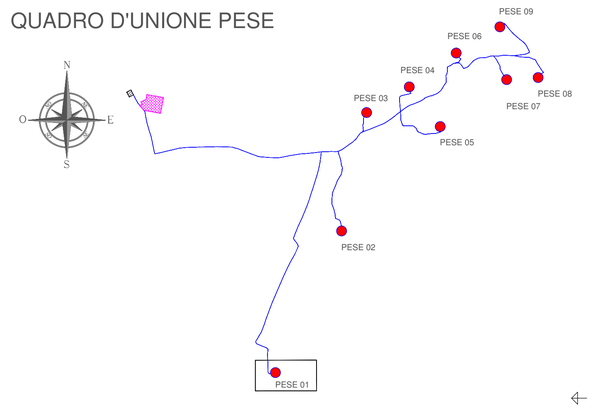

Comune di Partanna | REGIONE SICILIANA | Comune di Castelvetrano

COMMITTENTE:

E.ON CLIMATE & RENEWABLES ITALIA S.R.L.
via A. Vespucci, 2 - 20124 Milano
P.IVA/C.F. 06400370968
pec: e.onclimateerenewablesitaliasrl@legalmail.it

Titolo del Progetto:

PARCO EOLICO SELINUS

Documento:	N° Documento:
PROGETTO DEFINITIVO	**PESE-P-0119**

ID PROGETTO:	PESE	DISCIPLINA:	p	TIPOLOGIA:	D	FORMATO:	A1

TITOLO:

Planimetria di dettaglio delle opere PESE 01

FOGLIO:	1 di 4	SCALA:	1:1.000	FILE:	PESE-P-0119_00.dwg

Il Progettista:

dott. ing. Riccardo Cangelosi

ORDINE DEGLI INGEGNERI PROV. TRAPANI — Ing. Riccardo Cangelosi N. 1143

Rev:	Data Revisione	Descrizione Revisione	Redatto	Controllato	Approvato
00	10/09/2018	PRIMA EMISSIONE	Cangelosi	Cangelosi	ECRI

PLANIMETRIA DI DETTAGLIO DELLE OPERE
PESE 02

Centro Torre:
Coordinate U.T.M. (WGS84)
LAT. 37° 40' 46" - LONG. 12° 53' 07"

Scala 1:1.000

PLANIMETRIA DI DETTAGLIO DELLE OPERE - PESE 03

Centro Torre:
Coordinate U.T.M. (WGS84)
LAT. 37° 41' 39" - LONG. 12° 53' 19"

Scala 1:1.000

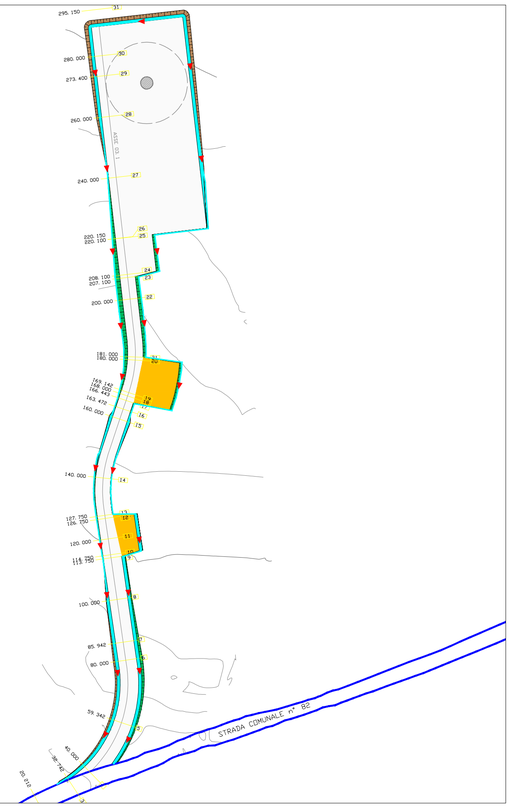

PLANIMETRIA DI DETTAGLIO DELLE OPERE
PESE 04

Centro Torre:
Coordinate U.T.M. (WGS84)
LAT. 37° 41' 52" - LONG. 12° 53' 46"

Scala 1:1.000

PLANIMETRIA DI DETTAGLIO DELLE OPERE
PESE 06

Centro Torre:
Coordinate U.T.M. (WGS84)
LAT. 37° 42' 08" - LONG. 12° 54' 15"

Scala 1:1.000

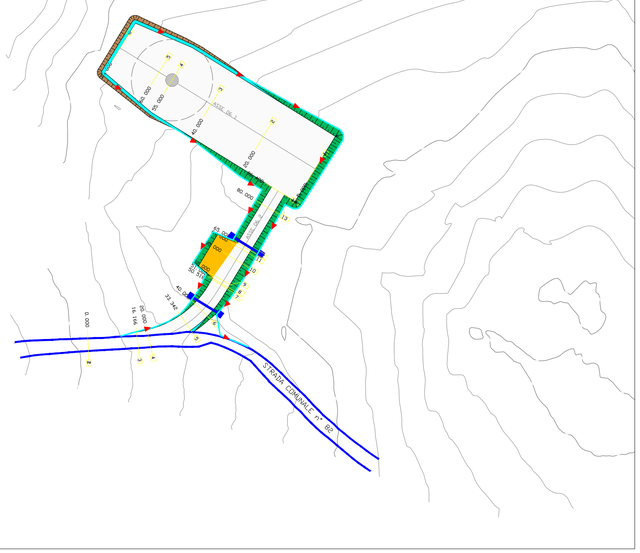

LEGENDA SIMBOLI:

- AEROGENERATORE PESE
- STRADA E PIAZZOLA DI MANUTENZIONE IN MISTO GRANULOMETRICO NATURALE IN PROGETTO
- STRADA E PIAZZOLA DI MONTAGGIO TEMPORANEA IN PROGETTO
- RILEVATO
- TRINCEA
- CUNETTA
- TOMBINO DI ADDUZIONE ACQUA PLUVIALE
- VIABILITA' ESISTENTE

QUADRO D'UNIONE PESE

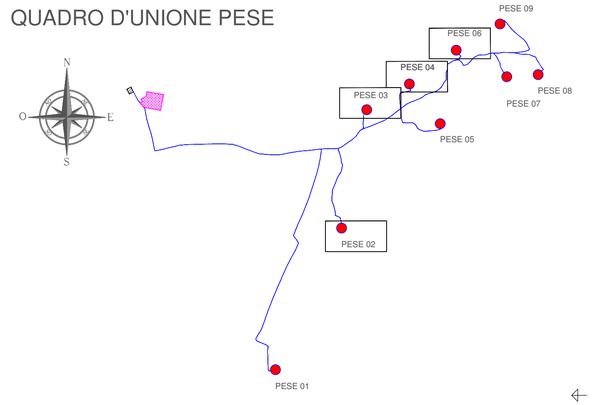

Comune di Partanna | **REGIONE SICILIANA** | **Comune di Castelvetrano**

COMMITTENTE:

E.ON CLIMATE & RENEWABLES ITALIA S.R.L.
via A. Vespucci, 2 - 20124 Milano
P.IVA/C.F. 06400370968
pec: e.onclimateerenewablesitaliasrl@legalmail.it

Titolo del Progetto:

PARCO EOLICO SELINUS

Documento:	N° Documento:
PROGETTO DEFINITIVO	**PESE-P-0119**

ID PROGETTO:	PESE	DISCIPLINA:	P	TIPOLOGIA:	D	FORMATO:	A1

TITOLO:

Planimetria di dettaglio delle opere PESE 02-03-04-06

FOGLIO:	2 di 4	SCALA:	1:1.000	FILE:	PESE-P-0119_00.dwg

Il Progettista:

dott. ing. Riccardo Cangelosi

ORDINE DEGLI INGEGNERI PROVINCIA DI TRAPANI — ing. Riccardo Cangelosi N. 1143

Rev:	Data Revisione	Descrizione Revisione	Redatto	Controllato	Approvato
00	10/09/2018	PRIMA EMISSIONE	Cangelosi	Cangelosi	ECRI

PLANIMETRIA DI DETTAGLIO DELLE OPERE
PESE 05

Centro Torre:
Coordinate U.T.M. (WGS84)
LAT. 37° 41' 32" - LONG. 12° 54' 05'

Scala 1:1.000

LEGENDA SIMBOLI:

- AEROGENERATORE PESE
- STRADA E PIAZZOLA DI MANUTENZIONE IN MISTO GRANULOMETRICO NATURALE IN PROGETTO
- STRADA E PIAZZOLA DI MONTAGGIO TEMPORANEA IN PROGETTO
- RILEVATO
- TRINCEA
- CUNETTA
- TOMBINO DI ADDUZIONE ACQUA PLUVIALE
- VIABILITA' ESISTENTE

QUADRO D'UNIONE PESE

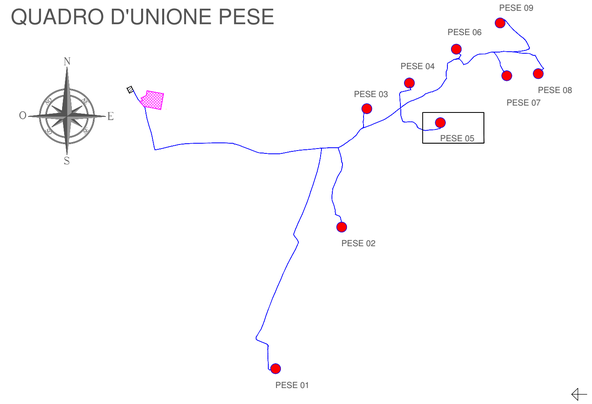

Comune di Partanna | REGIONE SICILIANA | Comune di Castelvetrano

COMMITTENTE:

E.ON CLIMATE & RENEWABLES ITALIA S.R.L.
via A. Vespucci, 2 - 20124 Milano
P.IVA/C.F. 06400370968
pec: e.onclimateerenewablesitaliasrl@legalmail.it

Titolo del Progetto:

PARCO EOLICO SELINUS

Documento:	N° Documento:
PROGETTO DEFINITIVO	**PESE-P-0119**

ID PROGETTO:	PESE	DISCIPLINA:	P	TIPOLOGIA:	D	FORMATO:	A1

TITOLO:

Planimetria di dettaglio delle opere PESE 05

FOGLIO:	3 di 4	SCALA:	1:1.000	FILE:	PESE-P-0119_00.dwg

Il Progettista:

dott. ing. Riccardo Cangelosi

ORDINE DEGLI INGEGNERI PROV. TRAPANI — Ing. Riccardo Cangelosi N. 1143

Rev:	Data Revisione	Descrizione Revisione	Redatto	Controllato	Approvato
00	10/09/2018	PRIMA EMISSIONE	Cangelosi	Cangelosi	ECRI

PLANIMETRIA DI DETTAGLIO DELLE OPERE
PESE 07

Centro Torre:
Coordinate U.T.M. (WGS84)
LAT. 37° 41' 60" - LONG. 12° 54' 43"

Scala 1:1.000

PLANIMETRIA DI DETTAGLIO DELLE OPERE
PESE 08

Centro Torre:
Coordinate U.T.M. (WGS84)
LAT. 37° 42' 01" - LONG. 12° 55' 05"

Scala 1:1.000

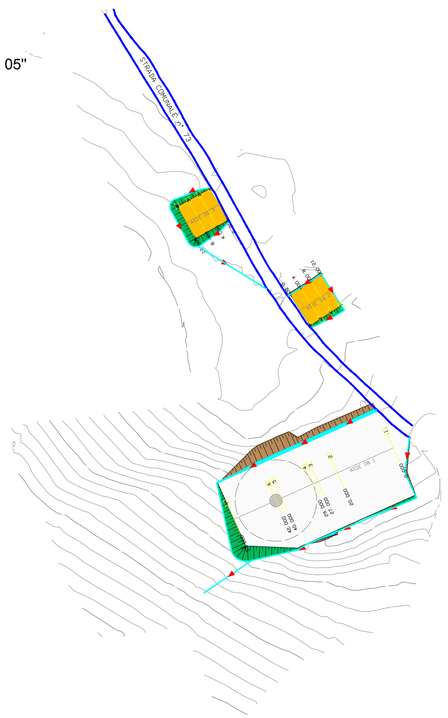

PLANIMETRIA DI DETTAGLIO DELLE OPERE
PESE 09

Centro Torre:
Coordinate U.T.M. (WGS84)
LAT. 37° 42' 24" - LONG. 12° 54' 42"

Scala 1:1.000

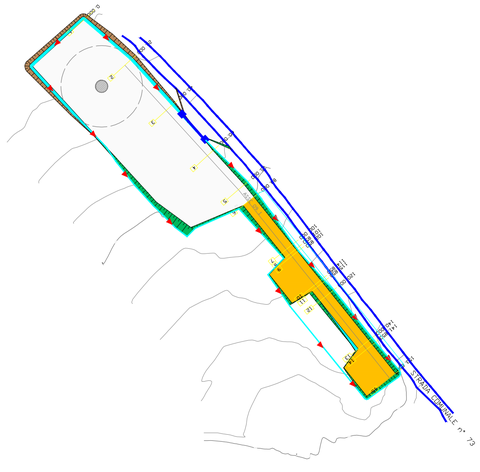

LEGENDA SIMBOLI:

- AEROGENERATORE PESE
- STRADA E PIAZZOLA DI MANUTENZIONE IN MISTO GRANULOMETRICO NATURALE IN PROGETTO
- STRADA E PIAZZOLA DI MONTAGGIO TEMPORANEA IN PROGETTO
- RILEVATO
- TRINCEA
- CUNETTA
- TOMBINO DI ADDUZIONE ACQUA PLUVIALE
- VIABILITA' ESISTENTE

QUADRO D'UNIONE PESE

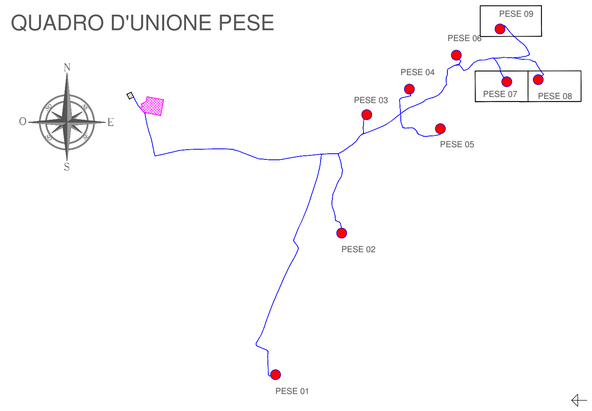

Comune di Partanna | REGIONE SICILIANA | Comune di Castelvetrano

COMMITTENTE:

E.ON CLIMATE & RENEWABLES ITALIA S.R.L.
via A. Vespucci, 2 - 20124 Milano
P.IVA/C.F. 06400370968
pec: e.onclimateerenewablesitaliasrl@legalmail.it

Titolo del Progetto:

PARCO EOLICO SELINUS

Documento:	N° Documento:
PROGETTO DEFINITIVO	**PESE-P-0119**

ID PROGETTO:	PESE	DISCIPLINA:	P	TIPOLOGIA:	D	FORMATO:	A1

TITOLO:

Planimetria di dettaglio delle opere PESE 07-08-09

FOGLIO:	4 di 4	SCALA:	VARIE	FILE:	PESE-P-0119_00.dwg

Il Progettista:

dott. ing. Riccardo Cangelosi

ORDINE DEGLI INGEGNERI PROV. TRAPANI — ing. Riccardo Cangelosi N. 1143

Rev:	Data Revisione	Descrizione Revisione	Redatto	Controllato	Approvato
00	10/09/2018	PRIMA EMISSIONE	Cangelosi	Cangelosi	ECRI