

Comune
di Partanna



REGIONE
SICILIANA



Comune
di Castelvetro



COMMITTENTE:



E.ON CLIMATE & RENEWABLES ITALIA S.R.L.
via A. Vespucci, 2 - 20124 Milano
P.IVA/C.F. 06400370968
pec: e.onclimateerenewablesitaliasrl@legalmail.it

Titolo del Progetto:

PARCO EOLICO SELINUS

Documento:

PROGETTO DEFINITIVO

N° Documento:

PESE-P-0129

ID PROGETTO:	PESE	DISCIPLINA:	P	TIPOLOGIA:	D	FORMATO:	A4
--------------	-------------	-------------	----------	------------	----------	----------	-----------

TITOLO:

Sezioni tipo cavidotto

FOGLIO:		FILE:	PESE-P-0129_00.dwg
---------	--	-------	---------------------------

Il Progettista:


dott. ing. Riccardo Cangelosi



Rev:	Data Revisione	Descrizione Revisione	Redatto	Controllato	Approvato
00	10/09/2018	PRIMA EMISSIONE	Cangelosi	Cangelosi	ECRI


TRINCEA PER UN CAVO SU STRADA STERRATA O TERRENO AGRICOLO

Sezione tipo 1A

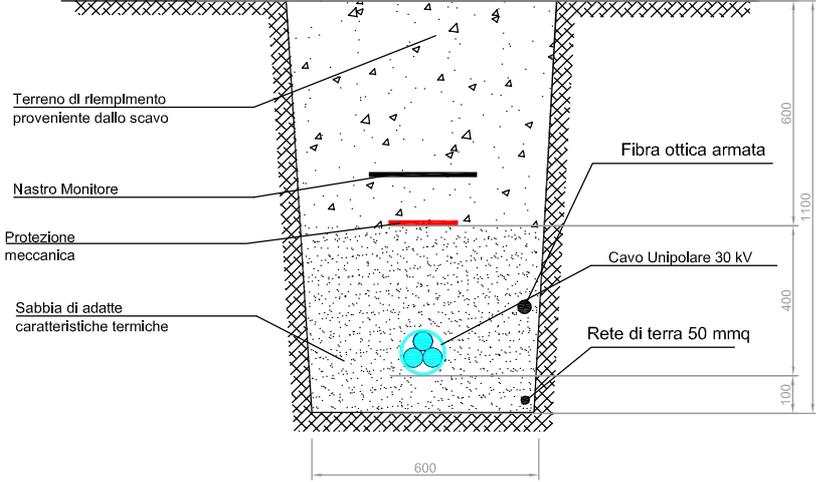


SCALA 1:20
quote in mm

TRINCEA PER DUE CAVI SU STRADA STERRATA O TERRENO AGRICOLO
Sezione tipo 2A

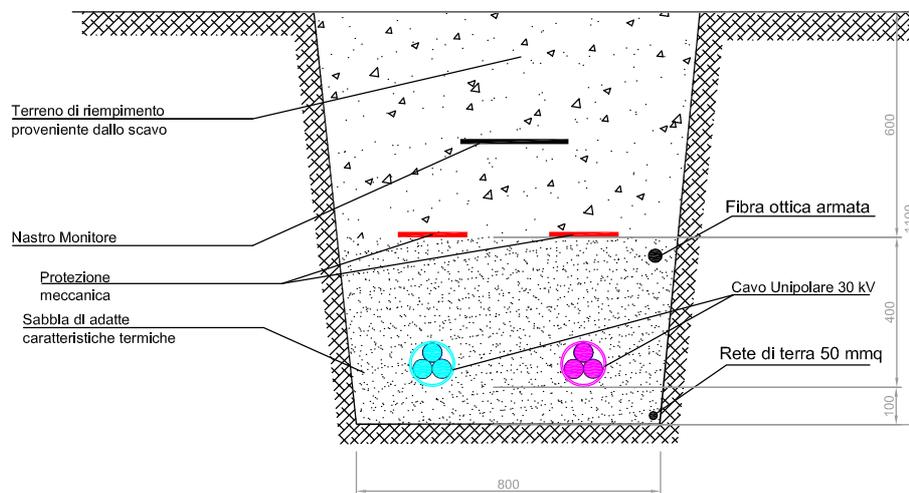

SCALA 1:20
quote in mm


TRINCEA PER TRE CAVI SU STRADA STERRATA O TERRENO AGRICOLO
Sezione tipo 3A

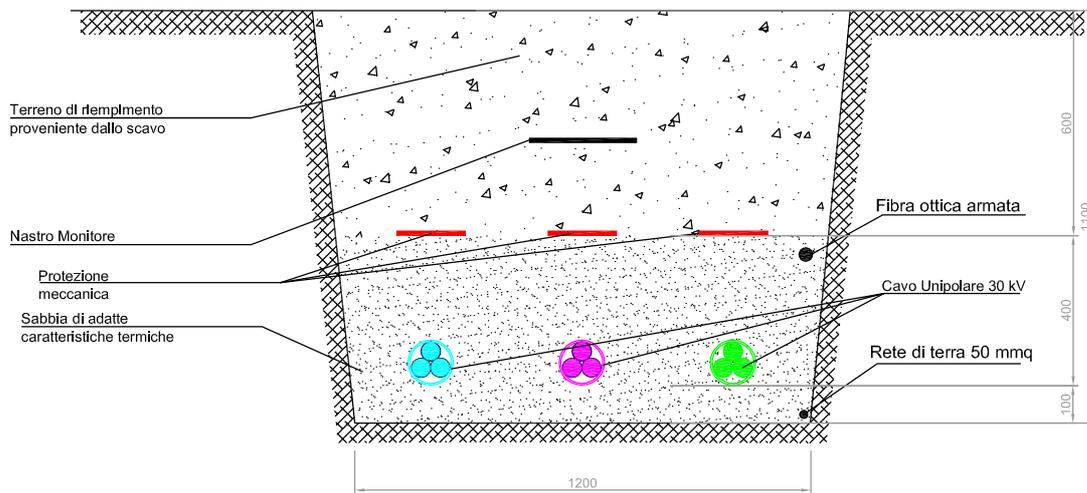

SCALA 1:20
quote in mm


TRINCEA PER UN CAVO SU STRADA ASFALTATA

Sezione tipo 1B

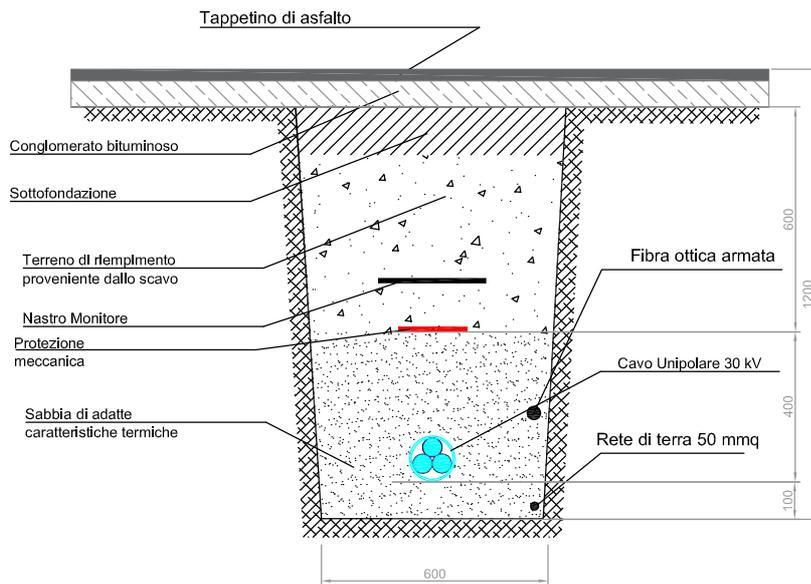

SCALA 1:20
quote in mm


TRINCEA PER DUE CAVI SU STRADA ASFALTATA
Sezione tipo 2B

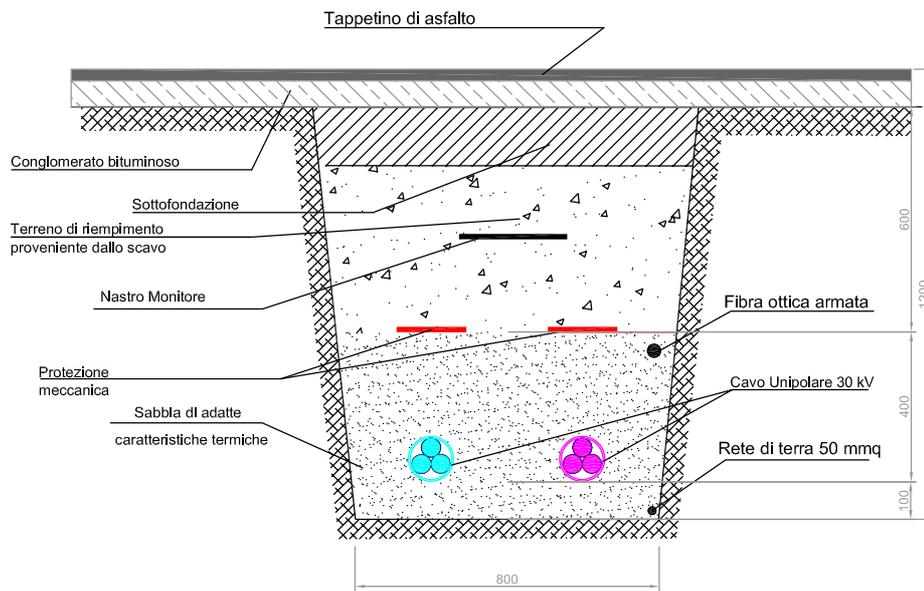

SCALA 1:20
quote in mm

TRINCEA PER TRE CAVI SU STRADA ASFALTATA


Sezione tipo 3B

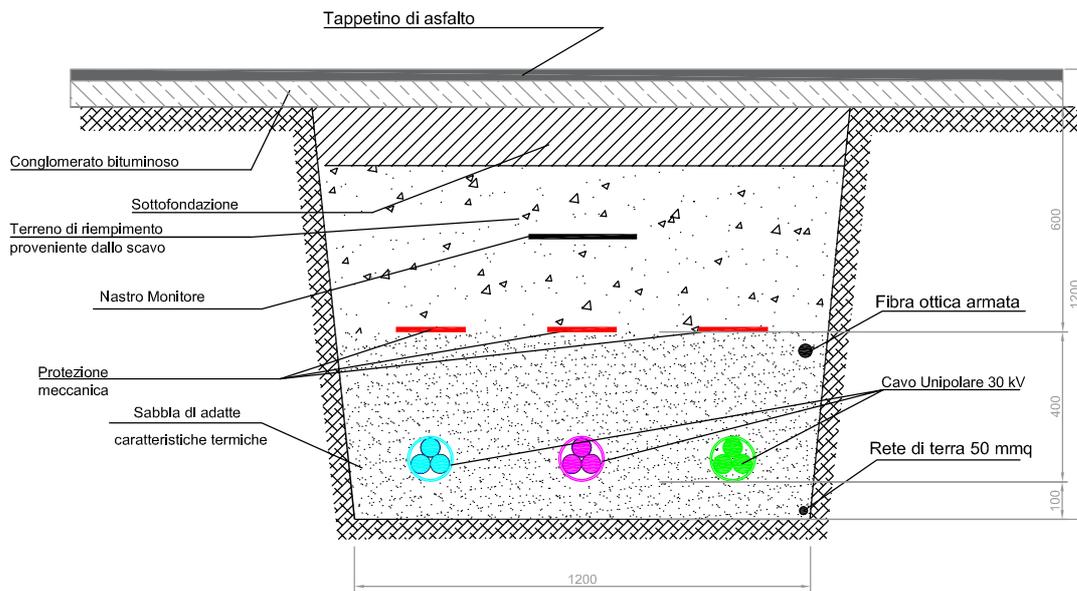

SCALA 1:20
quote in mm

TRINCEA PER QUATTRO CAVI SU STRADA ASFALTATA

Sezione tipo 4B

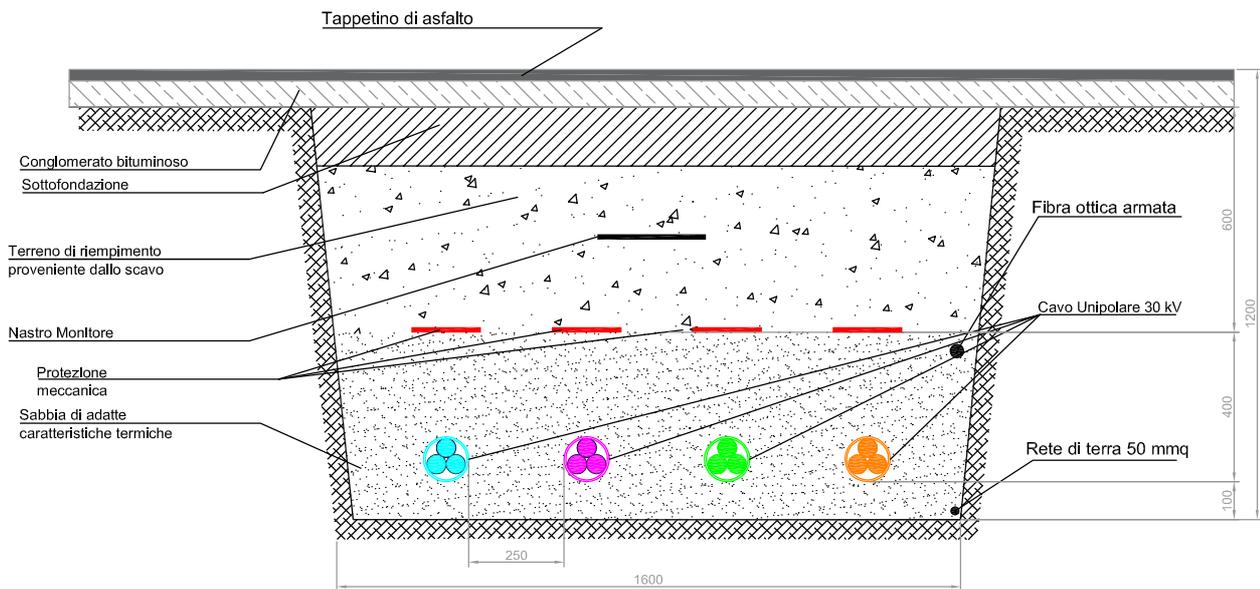

SCALA 1:20
quote in mm