

**LEGENDA**

- P1 - Prato mesofilo
- P2 - Prato igrofilo
- F0 - Esempio isolato di prima grandezza
- F1 - Filare di alberi di prima grandezza a chioma espansa
- F2A - Filare di alberi di seconda grandezza a chioma espansa
- F2B - Filare di alberi di seconda grandezza a sesto rado
- F3 - Filare di alberi di seconda grandezza a portamento colonnare
- F4 - Filare di alberi misti
- MA1 - Macchia arbustiva
- MA - Macchia arbustiva igrofila
- S1 - Siepe arbustiva
- S3 - Siepe arborata
- S4 - Siepe arborata igrofila
- FA1 - Fascia arborata
- FA2 - Fascia arborata igrofila
- B1 - Bosco
- B2 - Bosco igrofilo
- M1 - Sistemazione arida in massi
- M2 - Sistemazione arida in massi

**BARRIERE ANTIRUMORE**

- Barriera fonosorbente in metallo h = 3m
- Barriera fonosorbente in metallo con elementi in PMMA h = 4m
- Barriera fonosorbente in metallo con elementi in PMMA h = 5m


**OPERE DI PRESIDIO IDRAULICO**

- Vasche a dispersione e di trattamento

**Simboli:**

- Progetto
- Limiti comunali
- Corsi d'acqua

**QUADRO D'UNIONE**

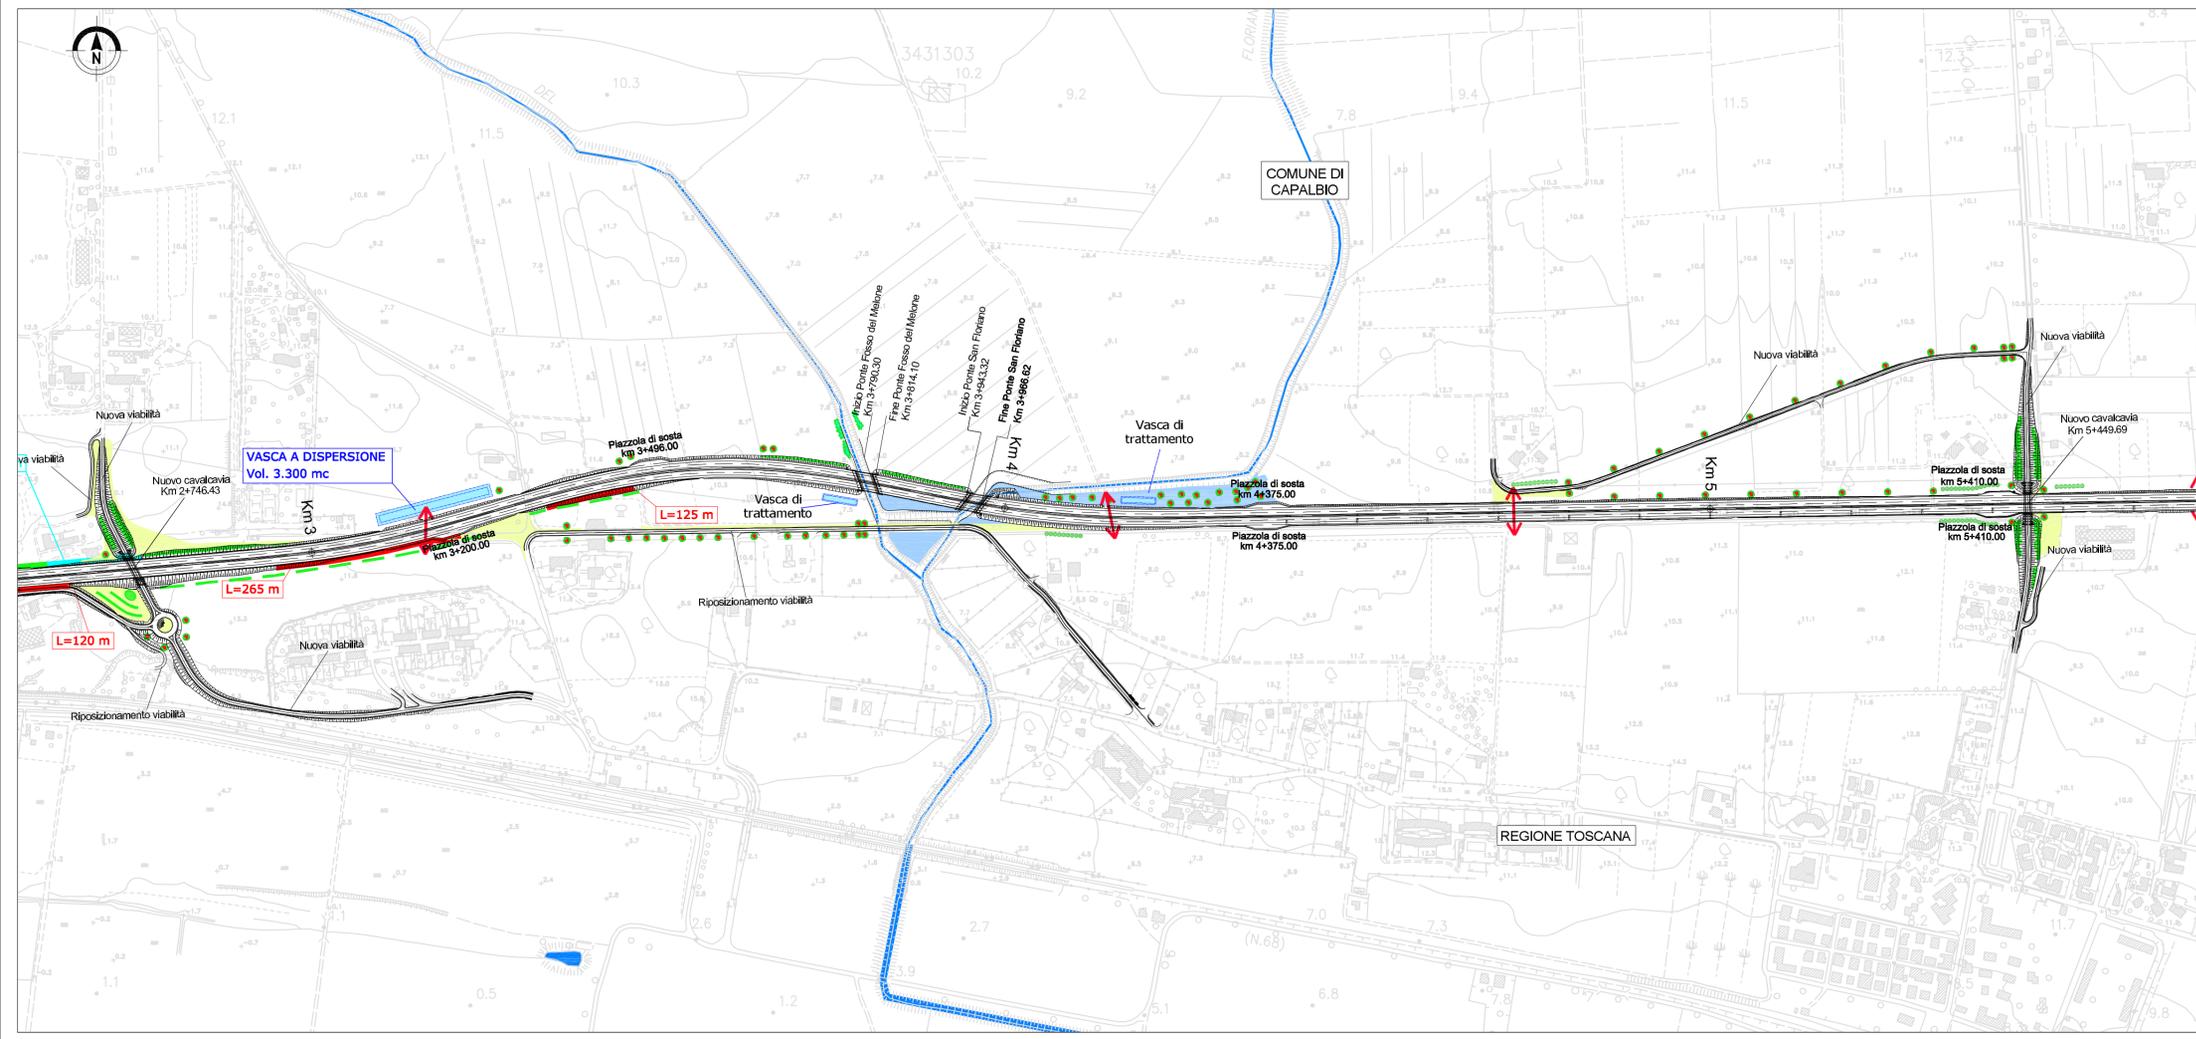

**SAT** Società Autostrada Tirrenica p.a.  
GRUPPO AUTOSTRADRE PER L'ITALIA S.p.A.

**AUTOSTRADA (A12) : ROSIGNANO – CIVITAVECCHIA**  
**LOTTO 5A**  
**TRATTO: ANSEDONIA – PESCIA ROMANA**  
**PROGETTO DEFINITIVO**  
INFRASTRUTTURA STRATEGICA DI PREMINENTE INTERESSE NAZIONALE LE CUI PROCEDURE DI APPROVAZIONE SONO REGOLATE DALL' ART. 161 DEL D.LGS. 163/2006

**STUDIO DI IMPATTO AMBIENTALE**  
**QUADRO DI RIFERIMENTO PROGETTUALE**  
**CARTA DEGLI INTERVENTI DI MITIGAZIONE – TAV. 1/3**

<b>IL RESPONSABILE PROGETTAZIONE SPECIALISTICA</b> Ing. Ferruccio Bucalo Ord. Ingg. Genova N. 4840 RESPONSABILE UFFICIO MM-SUA	<b>IL RESPONSABILE INTEGRAZIONE PRESTAZIONI SPECIALISTICHE</b> Ing. Alessandro Afl Ord. Ingg. Milano N. 20015 COORDINATORE GENERALE APS	<b>IL DIRETTORE TECNICO</b> Ing. Maurizio Torreal Ord. Ingg. Milano N. 16492 RESPONSABILE DIREZIONE SVILUPPO INFRASTRUTTURE
<b>RIFERIMENTO ELABORATO</b>	<b>DATA:</b> FEBBRAIO 2011	<b>REVISIONE:</b>
—	n. 1	dato
—	1	GIUGNO 2011
—	12121406	SCALA: 1:5.000
<b>spea</b> ingegneria europea	<b>ELABORAZIONE GRAFICA A CURA DI :</b>	Arch. Mario Canato – O.A. Venezia N.1294
<b>CONSULENZA A CURA DI :</b>	<b>ELABORAZIONE PROGETTUALE A CURA DI :</b>	Ing. Ferruccio Bucalo – O.I. Genova N.4940
<b>RESPONSABILE DI COMMISSA</b> Ing. Giambattista Brancaccio Ord. Ingg. Roma N. 15710	<b>VISTO DEL COMMITTENTE</b> <b>SAT</b>	<b>VISTO DEL CONCEDENTE</b>
<b>COORDINATORE OPERATIVO DI PROGETTO</b>		

IL PRESENTE DOCUMENTO NON POTRÀ ESSERE COPIATO, RIPRODOTTO O ALTAMENTE PUBBLICATO, IN TUTTO O IN PARTE, SENZA IL CONSENSO SCRITTO DELLA SOC. AUTOSTRADRE PER L'ITALIA S.P.A. CON ULTERIORE NON AUTORIZZATO. SONY PUBLISHING A ROMA È LEGGE. THE DOCUMENT MAY NOT BE COPIED, REPRODUCED OR PUBLISHED, EITHER IN PART OR IN ITS ENTIRETY, WITHOUT THE WRITTEN PERMISSION OF SOC. AUTOSTRADRE PER L'ITALIA S.P.A. UNAUTHORIZED USE WILL BE PROSECUTED BY LAW.