


TR-05 Codice del sito  
AA Tipologia del sito

Legenda delle tipologie dei siti		
Tipologia	Sigla	Descrizione
Allevamenti intensivi	AB	Bovini
	AA	Avicoli
	AS	Suini
	AG	Generici
	CI	Inerti
Cumuli di materiale	CV	Vari
	CC	Ex-cave colmate
	DR	RSU
Discariche	DA	Discarica 2A
	DB	Discarica 2B
	DU	Abbuve
Attività	FG	Generiche
	PS	Stoccaggio - Deposito
	PC	Chimiche

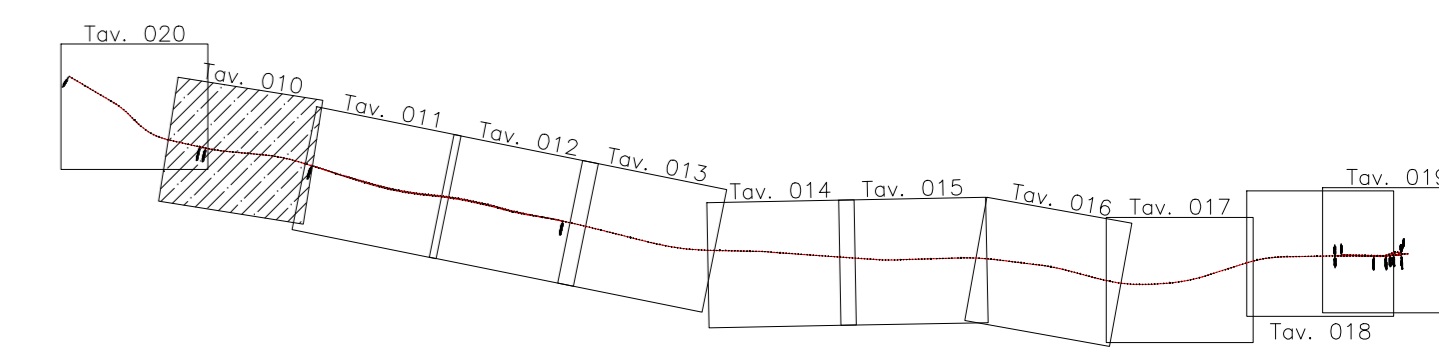

QUADRO DI UNIONE



COMMITTENTE:  
 **RFI**  
RETE FERROVIARIA ITALIANA  
GRUPPO FERROVIE DELLO STATO ITALIANE

ALTA SORVEGLIANZA:  
 **ITALFERR**  
GRUPPO FERROVIE DELLO STATO ITALIANE

GENERAL CONTRACTOR:  
 **Cepav due**

**INFRASTRUTTURE FERROVIARIE STRATEGICHE DEFINITE DALLA LEGGE OBIETTIVO N. 443/01**  
**LINEA A.V./A.C. TORINO - VENEZIA Tratta MILANO - VERONA**  
**Lotto funzionale Brescia-Verona**  
**PROGETTO ESECUTIVO**  
**PLANIMETRIA SITI NON CONFORMI**  
**INTERFERENTI ALLA LINEA A.V./A.C.**  
**DA PK 109+400 A PK 114+200**

ALTA SORVEGLIANZA	Verificato	Data	Approvato	Data

COMMESSA	LOTTO	FASE	ENTE	TIPO DOC.	OPERA/DISCIPLINA	PROGR.	REV.	SCALA
IN05	00	E	E2	P5	IM0003	010	1	1:5000

PROGETTAZIONE GENERAL CONTRACTOR: **SAIPEM** Autorizzato/Dato:  
 Rev. Data Descrizione Redatto Data Verificato Data Approvato Data Autorizzato/Dato  
 0 22/03/18 EMISSIONE PE VALENTINO 22/03/18 BELLEZZI 22/03/18 LAZZARI 22/03/18  
 1 10/10/18 Revisione a seguito di riunione MATTEI del 27/09/18 BELLEZZI 10/10/18 LAZZARI 10/10/18  
 2  
 3  
 Data: 10/10/18 Doc.N. IN0500E2P5IM00030101.dwg