
 Siti non conformi
TR-05 Codice del sito
AA Tipologia del sito

Legenda delle tipologie dei siti		
Tipologia	Sigla	Descrizione
Allevamenti intensivi	AB	Bovini
	AA	Avicoli
	AS	Suini
	AG	Generici
	CI	Inerti
Cumuli di materiale	CV	Vari
	CC	Ex-cave colmate
	DR	RSU
Discariche	DA	Discarica 2A
	DB	Discarica 2B
	DU	Abusive
	FG	Generiche
Attività	PS	Stoccaggio - Deposito
	PC	Chimiche

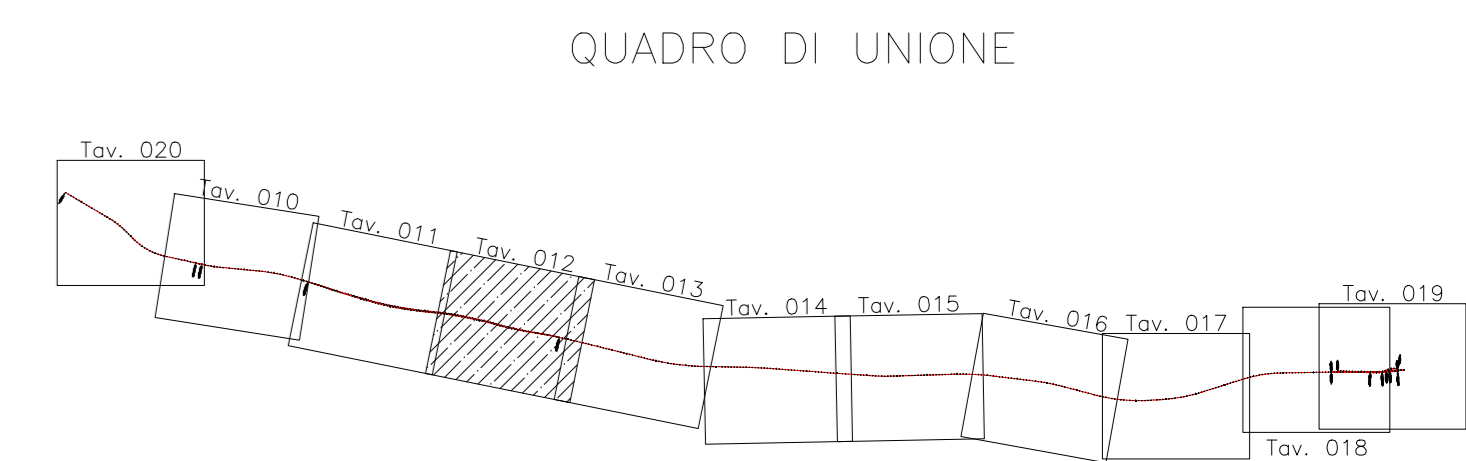

COMMITTENTE:

RFI
 RETE FERROVIARIA ITALIANA
 GRUPPO FERROVIE DELLO STATO ITALIANI

ALTA SORVEGLIANZA:


ITALFERR
 GRUPPO FERROVIE DELLO STATO ITALIANI

GENERAL CONTRACTOR:

Cepav due

INFRASTRUTTURE FERROVIARIE STRATEGICHE DEFINITE DALLA LEGGE OBIETTIVO N. 443/01
LINEA A.V./A.C. TORINO - VENEZIA Tratta MILANO - VERONA
 Lotto funzionale Brescia-Verona
PROGETTO ESECUTIVO

PLANIMETRIA SITI NON CONFORMI INTERFERENTI ALLA LINEA A.V./A.C. DA PK 118+700 A PK 123+200

ALTA SORVEGLIANZA		Verificato	Data	Approvato	Data
					

COMMESSA	LOTTO	FASE	ENTE	TIPO DOC.	OPERA/DISCIPLINA	PROGR.	REV.	SCALA
IN05	00	E	E2	P5	IM0003	012	1	1:5000

PROGETTAZIONE GENERAL CONTRACTOR								Autorizzato/Data
Rev.	Data	Descrizione	Redatto	Data	Verificato	Data	Approvato	Data
0	22/03/18	EMISSIONE PE	MT	22/03/18	LEONITA	22/03/18	LAZZARINI	22/03/18
1	10/10/18	Revisione a seguito di richiesta MATIV dal 27/09/18	MT	10/10/18	LEONITA	10/10/18	LAZZARINI	10/10/18
2								
3								