


LEGENDA

 SITI non conformi
TR-05 Codice del sito
AA Tipologia del sito

Legenda delle tipologie dei siti		
Tipologia	Sigla	Descrizione
Allevamenti intensivi	AB	Bovini
	AA	Avicoli
	AS	Suini
	AG	Generici
	CI	Inerti
Cumuli di materiale	CV	Vari
	CC	Ex-cave colmate
	DR	RSU
	DA	Discarica 2A
Discariche	DB	Discarica 2B
	DU	Abiuvate
	FG	Generiche
Attività	PS	Stoccaggio - Deposito
	PC	Chimiche

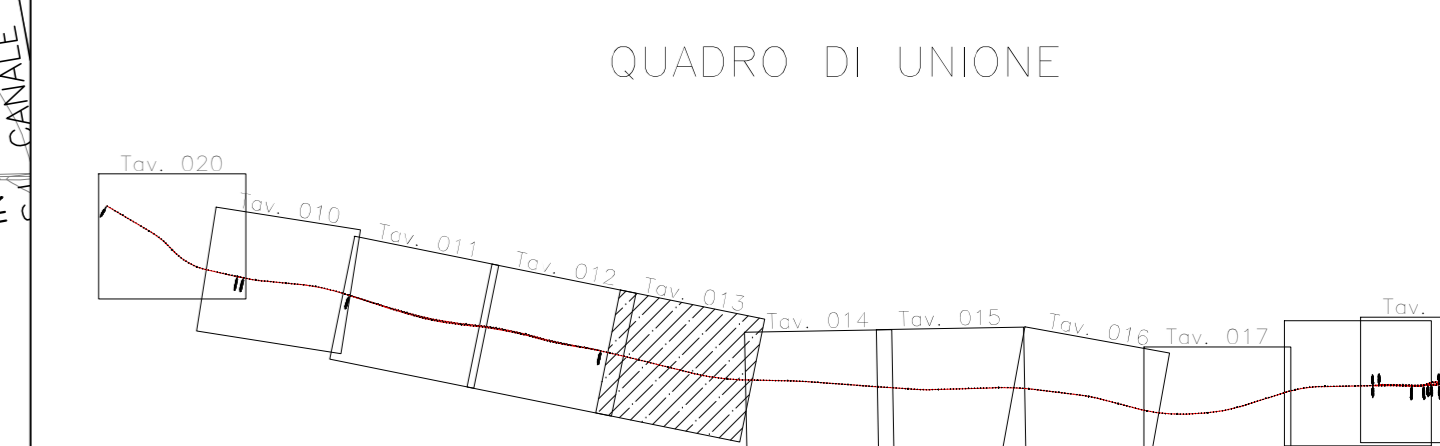

COMMITTENTE:  **RFI**
 RETE FERROVIARIA ITALIANA
 GRUPPO FERROVIE DELLO STATO ITALIANO

ALTA SORVEGLIANZA:  **ITALFERR**
 GRUPPO FERROVIE DELLO STATO ITALIANO

GENERAL CONTRACTOR:  **Cepav due**

INFRASTRUTTURE FERROVIARIE STRATEGICHE DEFINITE DALLA LEGGE OBIETTIVO N. 443/01
LINEA A.V./A.C. TORINO - VENEZIA Tratta MILANO - VERONA
Lotto funzionale Brescia-Verona
PROGETTO ESECUTIVO

PLANIMETRIA SITI NON CONFORMI
INTERFERENTI ALLA LINEA A.V./A.C.
DA PK 123+200 A PK 127+700

ALTA SORVEGLIANZA		Verificato	Data	Approvato	Data
-------------------	---	------------	------	-----------	------

COMMESSA	LOTTO	FASE	ENTE	TIPO DOC.	OPERA/DISCIPLINA	PROGR.	REV.	SCALA
IN05	00	E	E2	P5	IM0003	013	1	1:5000

PROGETTAZIONE GENERAL CONTRACTOR								Autorizzato/Data
Rev.	Data	Descrizione	Redatto	Data	Verificato	Data	Approvato	Data
0	22/03/18	EMISSIONE PE	MT	22/03/18	LEONITA	22/03/18	LAZZARI	22/03/18
1	10/10/18	Revisione a seguito di riunione MATIV del 27/09/18	MT	10/10/18	LEONITA	10/10/18	LAZZARI	10/10/18
2								
3								

Saipem S.p.a. COMM. 032121 Data: 10/10/18 Doc: IN0500E2P5M000030131.dwg

 Progetto cofinanziato dalla Unione Europea CUP: F81H9100000008

Scala di plot: 1:1