


■ Siti non conformi

TR-05
AA

Codice del sito
Tipologia del sito

Legenda delle tipologie dei siti		
Tipologia	Sigla	Descrizione
Allevamenti intensivi	AB	Bovini
	AA	Avicoli
	AS	Suini
	AG	Generici
Cumuli di materiale	CI	Inerti
	CV	Vari
	CC	Ex-cave colmate
Discariche	DR	RSU
	DA	Discarica 2A
	DB	Discarica 2B
	DU	Abbuve
Attività	FG	Generiche
	PS	Stoccaggio - Deposito
	PC	Chimiche

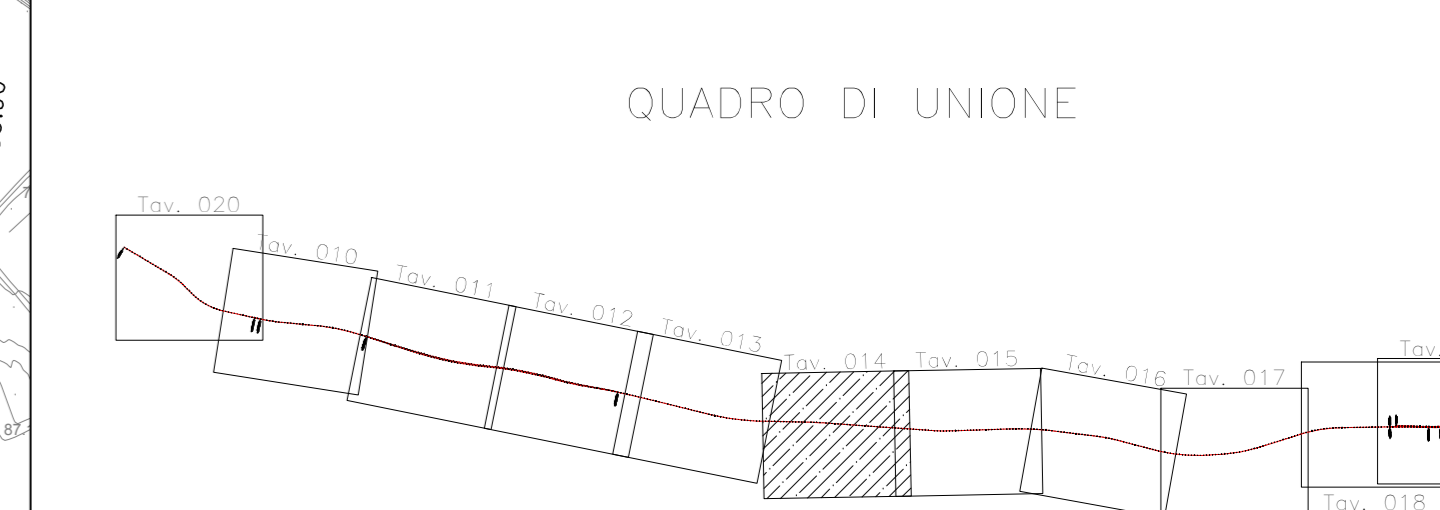


COMMITTENTE:  **RFI**
RETE FERROVIARIA ITALIANA
 GRUPPO FERROVIE DELLO STATO ITALIANE

ALTA SORVEGLIANZA:  **ITALFERR**
 GRUPPO FERROVIE DELLO STATO ITALIANE

GENERAL CONTRACTOR:  **Cepav due**

INFRASTRUTTURE FERROVIARIE STRATEGICHE DEFINITE DALLA LEGGE OBIETTIVO N. 443/01
LINEA A.V./A.C. TORINO - VENEZIA Tratta MILANO - VERONA
 Lotto funzionale Brescia-Verona
PROGETTO ESECUTIVO

PLANIMETRIA SITI NON CONFORMI
INTERFERENTI ALLA LINEA A.V./A.C.
DA PK 127+700 A PK 132+100

ALTA SORVEGLIANZA		Verificato	Data	Approvato	Data
					

COMMESSA	LOTTO	FASE	ENTE	TIPO DOC.	OPERA/DISCIPLINA	PROGR.	REV.	SCALA
IN05	00	E	E2	P5	IM00003	014	1	1:5000

PROGETTAZIONE GENERAL CONTRACTOR								Autorizzato/Data
Rev.	Data	Descrizione	Redatto	Data	Verificato	Data	Approvato	Data
0	22/03/18	EMISSIONE PE	MT	22/03/18	LEONITA	22/03/18	LAZZARINI	22/03/18
1	10/10/18	Revisione a seguito di richiesta MATIV del 27/09/18	MT	10/10/18	LEONITA	10/10/18	TARANTINI	10/10/18
2								
3								