


 Siti non conformi  
**TR-05** Codice del sito  
**AA** Tipologia del sito

Legenda delle tipologie dei siti		
Tipologia	Sigla	Descrizione
Allevamenti intensivi	AB	Bovini
	AA	Avicoli
	AS	Suini
	AG	Generici
Cumuli di materiale	CI	Inerti
	CV	Vari
	CC	Ex-cave colmate
Discariche	DR	RSU
	DA	Discarica 2A
	DB	Discarica 2B
	DU	Abiuvate
Attività	FG	Generiche
	PS	Stoccaggio - Deposito
	PC	Chimiche

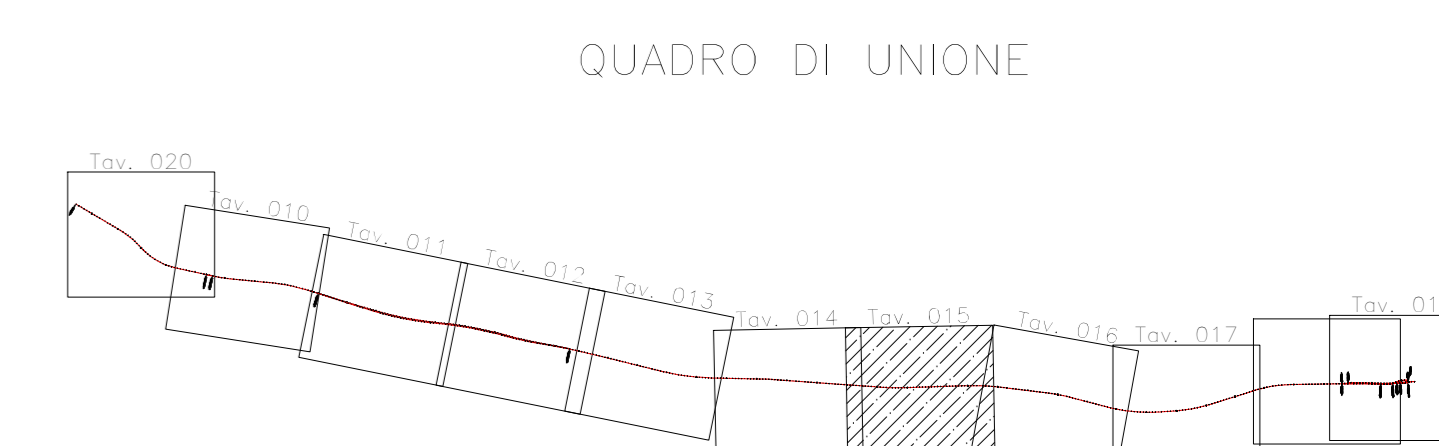


COMMITTENTE:  
 **RFI**  
 RETE FERROVIARIA ITALIANA  
 GRUPPO FERROVIE DELLO STATO ITALIANE

ALTA SORVEGLIANZA:  
 **ITALFERR**  
 GRUPPO FERROVIE DELLO STATO ITALIANE

GENERAL CONTRACTOR:  
 **Cepaw due**

**INFRASTRUTTURE FERROVIARIE STRATEGICHE DEFINITE DALLA LEGGE OBIETTIVO N. 443/01**  
**LINEA A.V./A.C. TORINO - VENEZIA Tratta MILANO - VERONA**  
**Lotto funzionale Brescia-Verona**  
**PROGETTO ESECUTIVO**

**PLANIMETRIA SITI NON CONFORMI**  
**INTERFERENTI ALLA LINEA A.V./A.C.**  
**DA PK 132+100 A PK 136+700**

ALTA SORVEGLIANZA	Verificato	Data	Approvato	Data
				

COMMESSA	LOTTO	FASE	ENTE	TIPO DOC.	OPERA/DISCIPLINA	PROGR.	REV.	SCALA
IN05	00	E	E2	P5	IM0003	015	1	1:5000

PROGETTAZIONE GENERAL CONTRACTOR								Autorizzato/Data
Rev.	Data	Descrizione	Redatto	Data	Verificato	Data	Approvato	Data
0	22/03/18	EMISSIONE PE	MT	22/03/18	LEONITA	22/03/18	LAZZARINI	22/03/18
1	10/10/18	Revisione a seguito di richiesta MATIV del 27/09/18	MT	10/10/18	LEONITA	10/10/18	LAZZARINI	10/10/18
2								
3								