


LEGENDA

 Siti non conformi


TR-05 Codice del sito

AA Tipologia del sito

Legenda delle tipologie dei siti		
Tipologia	Sigla	Descrizione
Allevamenti intensivi	AB	Bovini
	AA	Avicoli
	AS	Suini
	AG	Generici
	CI	Inerti
Cumuli di materiale	CV	Vari
	CC	Ex-cave colmate
	DR	RSU
	DA	Discarica 2A
Discariche	DB	Discarica 2B
	DU	Abiuvate
Attività	FG	Generiche
	PS	Stoccaggio - Deposito
	PC	Chimiche



QUADRO DI UNIONE

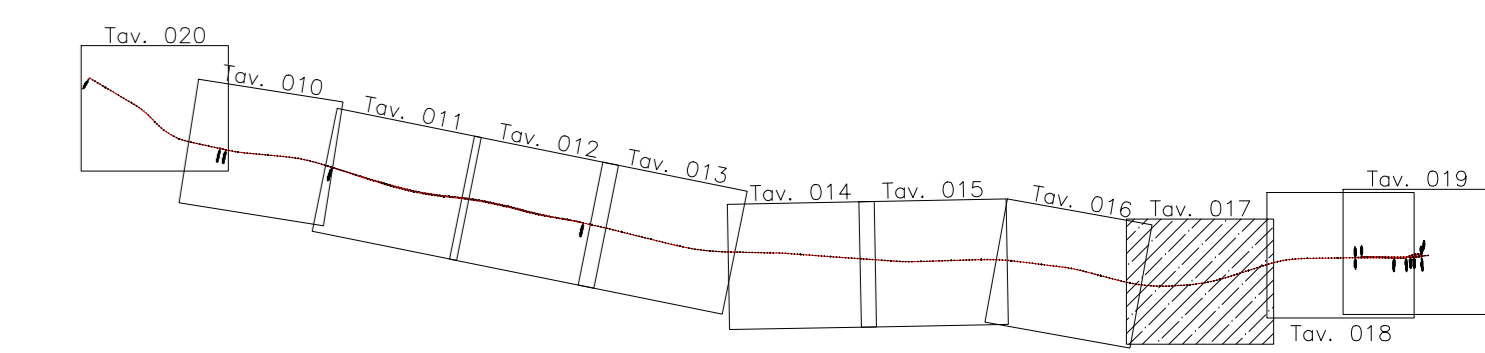

COMMITTENTE:



ALTA SORVEGLIANZA:



GENERAL CONTRACTOR:



INFRASTRUTTURE FERROVIARIE STRATEGICHE DEFINITE DALLA LEGGE OBIETTIVO N. 443/01

LINEA A.V./A.C. TORINO - VENEZIA Tratta MILANO - VERONA


Lotto funzionale Brescia-Verona

PROGETTO ESECUTIVO

PLANIMETRIA SITI NON CONFORMI

INTERFERENTI ALLA LINEA A.V./A.C.

DA PK 141+200 A PK 145+700

ALTA SORVEGLIANZA	Verificato	Data	Approvato	Data
				

COMMESSA	LOTTO	FASE	ENTE	TIPO DOC.	OPERA/DISCIPLINA	PROGR.	REV.	SCALA
IN05	00	E	E2	P5	IM0003	017	1	1:5000

PROGETTAZIONE GENERAL CONTRACTOR								Autorizzato/Data
Rev.	Data	Descrizione	Redatto	Data	Verificato	Data	Approvato	Data
0	22/03/18	EMISSIONE PE	MERCANTI	22/03/18	RELLI	22/03/18	LAZZARI	22/03/18
1	10/10/18	Revisione e ampliamento di volume MATTEO del 27/03/18	BERGAMINI	10/10/18	BERGAMINI	10/10/18	TARANTINI	10/10/18
2								
3								