


	Siti non conformi
TR-05	Codice del sito
AA	Tipologia del sito

Legenda delle tipologie dei siti		
Tipologia	Sigla	Descrizione
Allevamenti intensivi	AB	Bovini
	AA	Avicoli
	AS	Suini
Cumuli di materiale	AG	Generici
	CI	Inerti
	CV	Vari
Discariche	CC	Ex-cave colmate
	DR	RSU
	DA	Discarica 2A
	DB	Discarica 2B
Attività	DU	Abiuvae
	FG	Generiche
	PS	Stoccaggio - Deposito
	PC	Chimiche

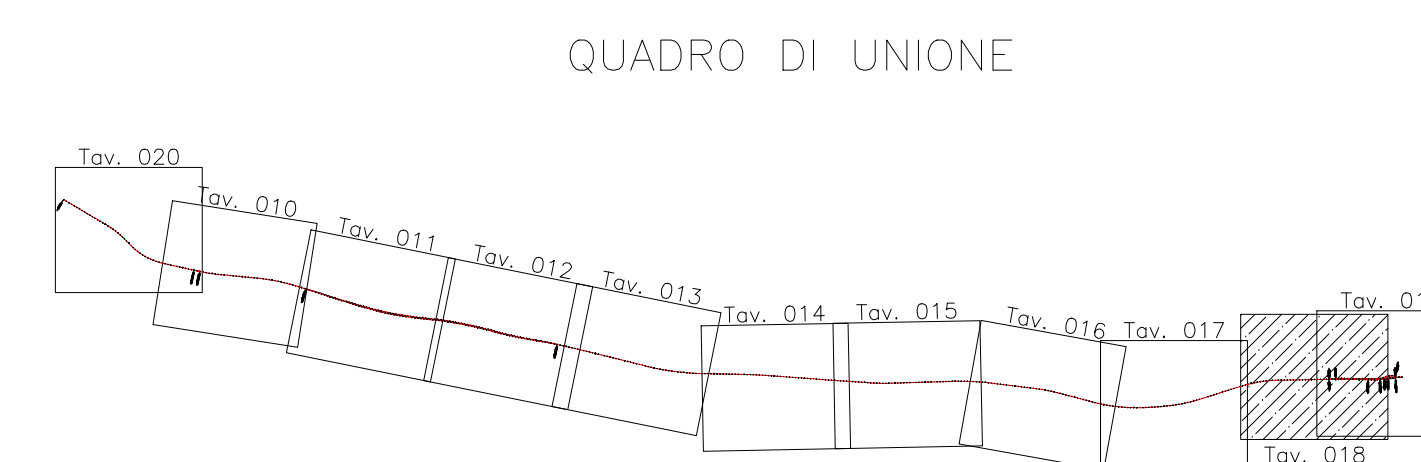


COMMITTENTE:  **RFI**
RETE FERROVIARIA ITALIANA
 GRUPPO FERROVIE DELLO STATO ITALIANI

ALTA SORVEGLIANZA:  **ITALFERR**
 GRUPPO FERROVIE DELLO STATO ITALIANI

GENERAL CONTRACTOR:  **Cepaw due**

INFRASTRUTTURE FERROVIARIE STRATEGICHE DEFINITE DALLA LEGGE OBIETTIVO N. 443/01
LINEA A.V./A.C. TORINO - VENEZIA Tratta MILANO - VERONA
 Lotto funzionale Brescia-Verona
PROGETTO ESECUTIVO
PLANIMETRIA SITI NON CONFORMI
INTERFERENTI ALLA LINEA A.V./A.C.
DA PK 145+700 A PK 150+400

ALTA SORVEGLIANZA		Verificato	Data	Approvato	Data			
COMMESSA	LOTTO	FASE	ENTE	TIPO DOC.	OPERA/DISCIPLINA	PROGR.	REV.	SCALA
IN05	00	E	E2	P5	IM0003	018	1	1:5000
PROGETTAZIONE GENERAL CONTRACTOR						Autorizzato/Data		
Rev.	Data	Descrizione	Redatto	Data	Verificato	Data	Approvato	Data
0	22/03/18	EMISSIONE PE	MT	22/03/18	LEONTA	22/03/18	LAZZARI	22/03/18
1	10/10/18	Revisione a seguito di nota di MATIV del 27/09/18	BEZZI	10/10/18	LEONTA	10/10/18	LAZZARI	10/10/18
2								
3								