


■ Siti non conformi
 TR-05 Codice del sito
 AA Tipologia del sito

Legenda delle tipologie dei siti		
Tipologia	Sigla	Descrizione
Allevamenti intensivi	AB	Bovini
	AA	Avicoli
	AS	Suini
Cumuli di materiale	AG	Generici
	CI	Inerti
	CV	Vari
Discariche	CC	Ex-cave colmate
	DR	RSU
	DA	Discarica 2A
	DB	Discarica 2B
Attività	DU	Abusive
	FG	Generiche
	PS	Stoccaggio - Deposito
	PC	Chimiche

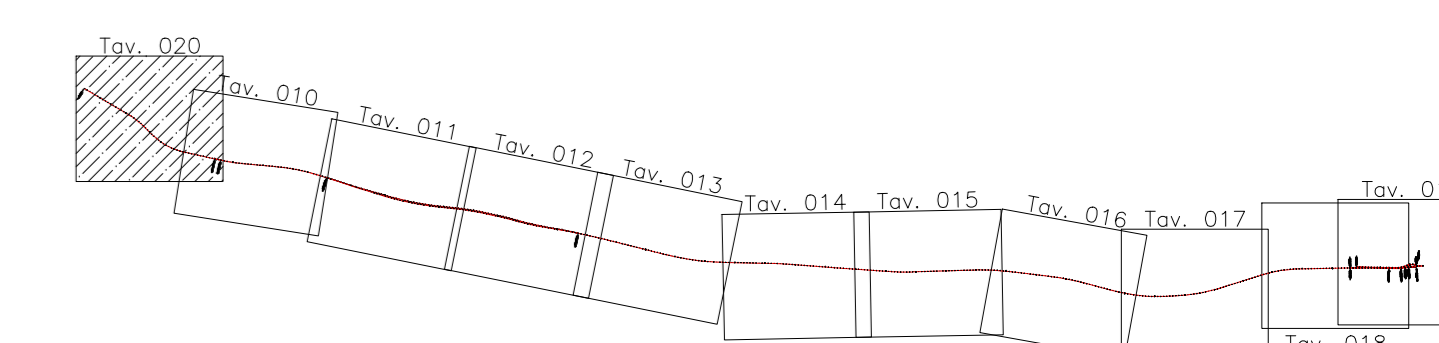

QUADRO DI UNIONE



COMMITTENTE:



ALTA SORVEGLIANZA:



GENERAL CONTRACTOR:



INFRASTRUTTURE FERROVIARIE STRATEGICHE DEFINITE DALLA LEGGE OBIETTIVO N. 443/01
 LINEA A.V./A.C. TORINO - VENEZIA Tratta MILANO - VERONA
 Lotto funzionale Brescia-Verona
 PROGETTO ESECUTIVO

PLANIMETRIA SITI NON CONFORMI
 INTERFERENTI ALLA LINEA A.V./A.C.
 DA PK 105+384 A PK 110+550

ALTA SORVEGLIANZA		Verificato	Data	Approvato	Data

COMMESSA	LOTTO	FASE	ENTE	TIPO DOC.	OPERA/DISCIPLINA	PROGR.	REV.	SCALA
IN05	00	E	E2	P5	IM0003	020	1	1:5000

PROGETTAZIONE GENERAL CONTRACTOR								Autorizzato/Dato
Rev.	Data	Descrizione	Redatto	Data	Verificato	Data	Approvato	Data
0	22/03/18	EMISSIONE PE	VALENTINO	22/03/18	RELLI	22/03/18	LAZZARI	22/03/18
1	10/10/18	Revisione e sviluppo di planimetria MATTEO	RELLI	10/10/18	RELLI	10/10/18	LAZZARI	10/10/18
2								
3								